

TECHNICKÉ SLUŽBY TŘEBOŇ s.r.o.
Novohradská 225, 379 01 T ř e b o Ň

EKOEKO s.r.o.

Projektová a inženýrská organizace

Senovážné nám. 1

370 01 České Budějovice

V Třeboni 11.1.2007

Věc. Vyjádření k existenci podzemních sítí
akce: „Branná, odkanalizování obce“

V přiložené situaci jsme v zájmovém území zakreslili podzemní sítě, které jsou v naší správě. Jedná se o kabel veřejného osvětlení, uložený v zemi 50 – 70 cm hluboko. Zakreslení je pouze orientační.

V případě zemních prací v blízkosti kabelů, je nutno vyžádat jejich vytýčení.
Platnost vyjádření končí 11.1.2008.

Technické služby Třeboně, s.r.o.
Novohradská 225
379 01 Třeboně (1)

tel. 384 722 300, fax 384 722 301
e 625 02 735, DIČ CZ62502735

Pavel Michal
ředitel





Přílohy: 1x situace 1:50 000
1x situace 1: 5 000
1x situace 1: 2 880


Vyřizuje: Suchý

Telefonní spojení: 384722300-1

Fax: 384722302

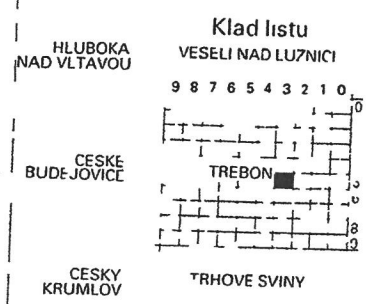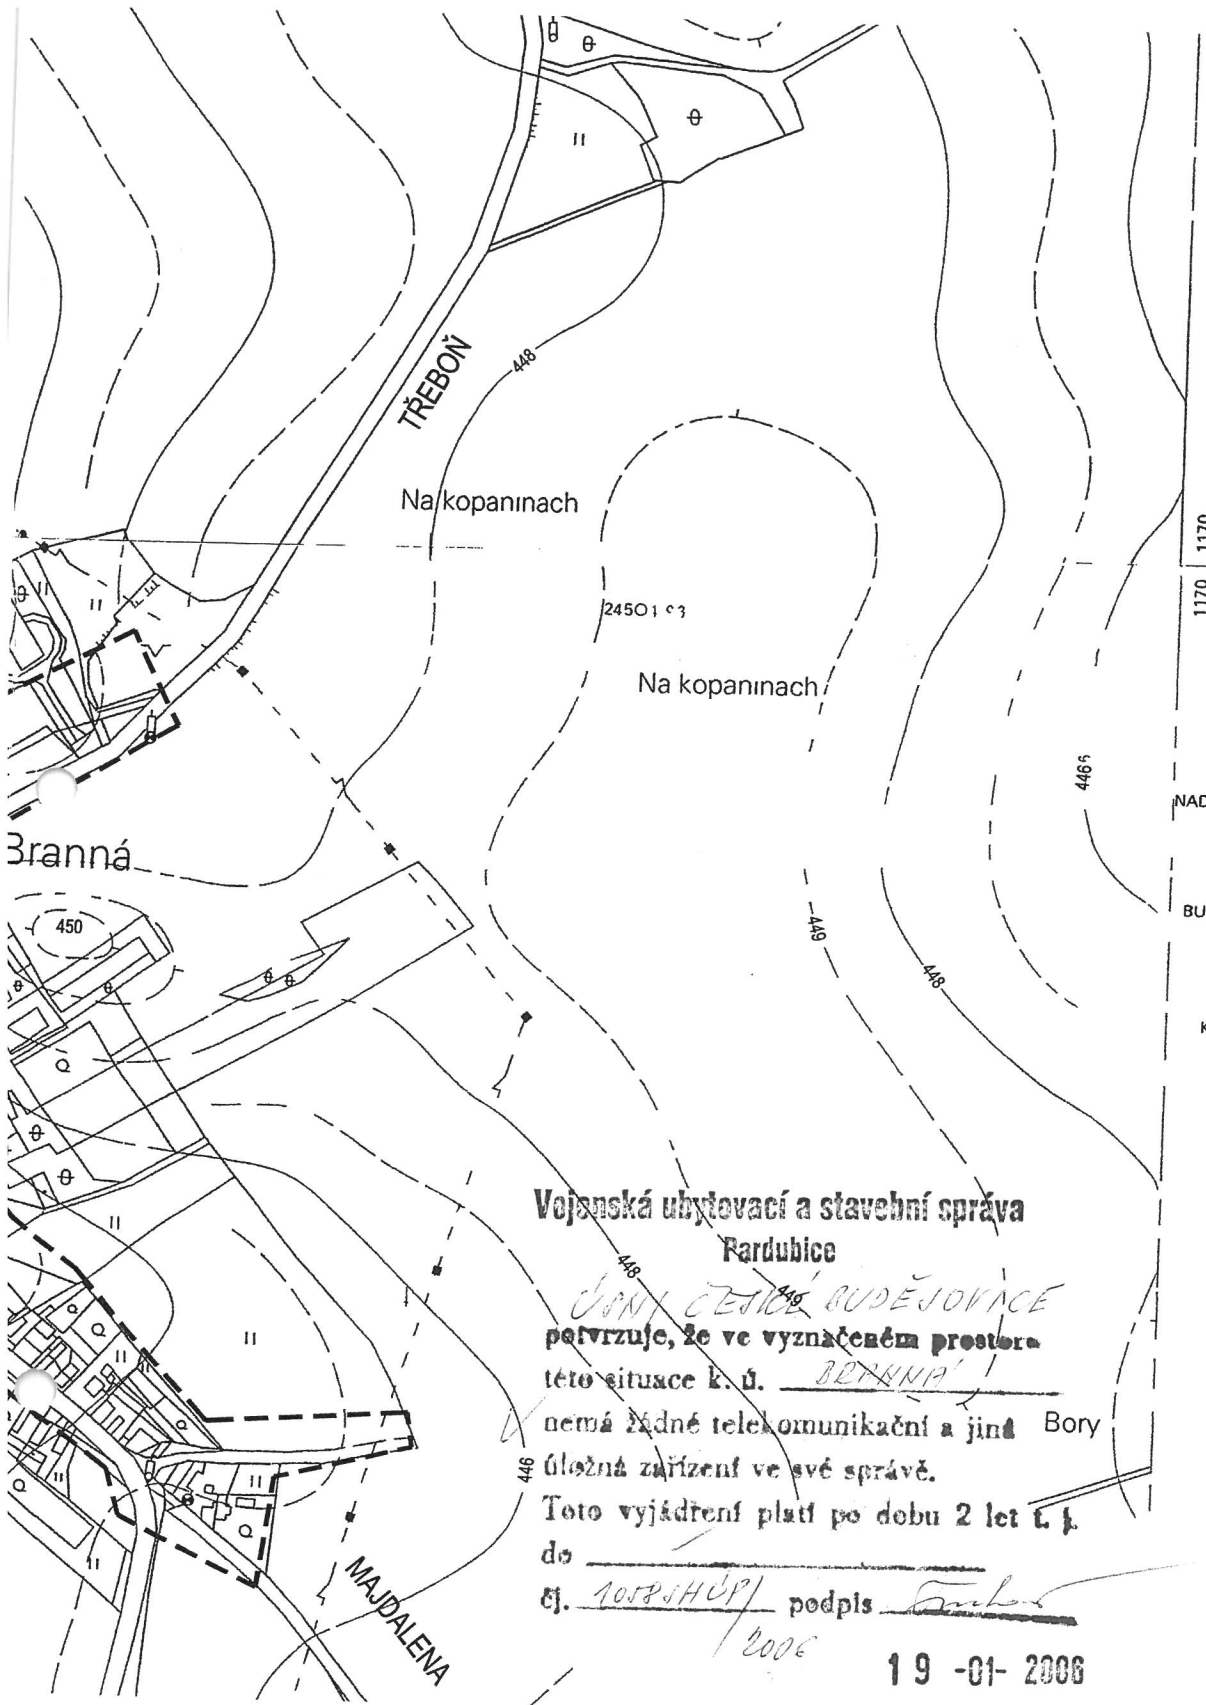

Polohopisne podklad

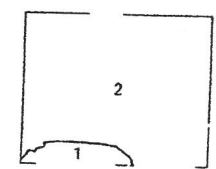

- 1) katastrální mapa 1:200
- 2) katastrální mapa 1:288

Vojenská ubytovací a stavební správa
Pardubice

ČESKÉ BUDĚJOVICE
potvrzuje, že ve vyznačeném prostoru
teto situace k. ú. BRANNÁ

nemá žádné telekomunikační a jiné Bory
úložná zařízení ve své správě.

Toto vyjádření platí po dobu 2 let t. j.

do 10.12.2007 podpis [Signature]

2006

19 -01- 2006

HLAV. INŽENÝR	ZODPOVĚDNÝ PROJEKT.	VYPRACOVAL	KRESLIL	KONTROLOVAL	<p>SENOVAŽNÉ NÁM. 1 ČESKÉ BUDĚJOVICE 370 01 tel. 385 775 111</p>	
ING. PRŮCHA		ING. PRŮCHA				
<i>[Signature]</i>		<i>[Signature]</i>				
OBJEDNATEL MĚSTO TŘEBONĚ					ZAK. Č.	
KRAJ JIHOČESKÝ	OBEC BRANNÁ				ARCH. Č. 1016	
BRANNÁ - ODKANALIZOVÁNÍ OBCE ČOV A KANALIZACE - ETAPA 1a, 1b					FORMÁT 2 x A4	KOPIE
					DATUM 01/2006	
					STUPEŇ DSP, DŮR	
					MĚŘÍTKO 1: 5 000	ČÁST
VÝKR. Č. 2.						
OBSAH						
SITUACE 1:5 000						

HLAVINŽENÝR	ZODPOVĚDNÝ PROJEKT.	VYPRACOVAL	KRESLIL	KONTROLOVAL
ING. PRŮCHA <i>Průcha</i>		ING. PRŮCHA <i>Průcha</i>		
OBJEDNATEL	MĚSTO TŘEBŇ			
KRAJ	JIHOČESKÝ	OBEC	BRANNA	
AKCE				
<p>BRANNA - ODKANALIZOVÁNÍ OBCE ČOV A KANALIZACE - ETAPA 1a, 1b</p>				
OBSAH				
SITUACE PRO ZÁKRES SÍTÍ				
<p>SENŮVÁŽNÉ NÁM. 1 SKOPEK ČESKÉ BUDĚJOVICE 370 01 tel. 385 775 111</p>				
ZAK. Č.				
ARCH. Č. 1016				
FORMÁT	3	x A4	KOPIE	
DATUM	01/2006			
STUPEŇ	DSP, DÚR			
MĚŘÍTKO	1: 2 880			
VÝKR. Č.	3.	ČÁST		

BRASA KANALIZACE **Vojenská ubytovací a stavební správa**


Pardubice

USNÍ ČESKÉ BUDĚJOVICE
 potvrzuje, že ve vyznačeném prostoru
 této situace k. ú. *BRANNA*
 nemá žádné telekomunikační a jiné
 uložená zařízení ve své správě.

Toto vyjádření platí po dobu 2 let.

do *10.11.2007* podpis *Průcha*

19-01-2006

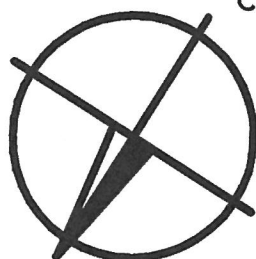

1:2 880

ETAPA 1a

