

ÚZEMÍ
POVRCH ÚZEMÍ
PARCELNÍ ČÍSLO

Podélný profil výtlak

MĚŘÍTKO 1:1000 / 1:100

KÓTA UPRAVENÉHO TERÉNU


HLOUBKA VÝKOPU

KÓTA DNA POTRUBÍ

KÓTA TERÉNU

STANIČENÍ [Km],[m]

SKLON [promile] - DÉLKA [m]
DN [mm] - MATERIÁL - DÉLKA [m]

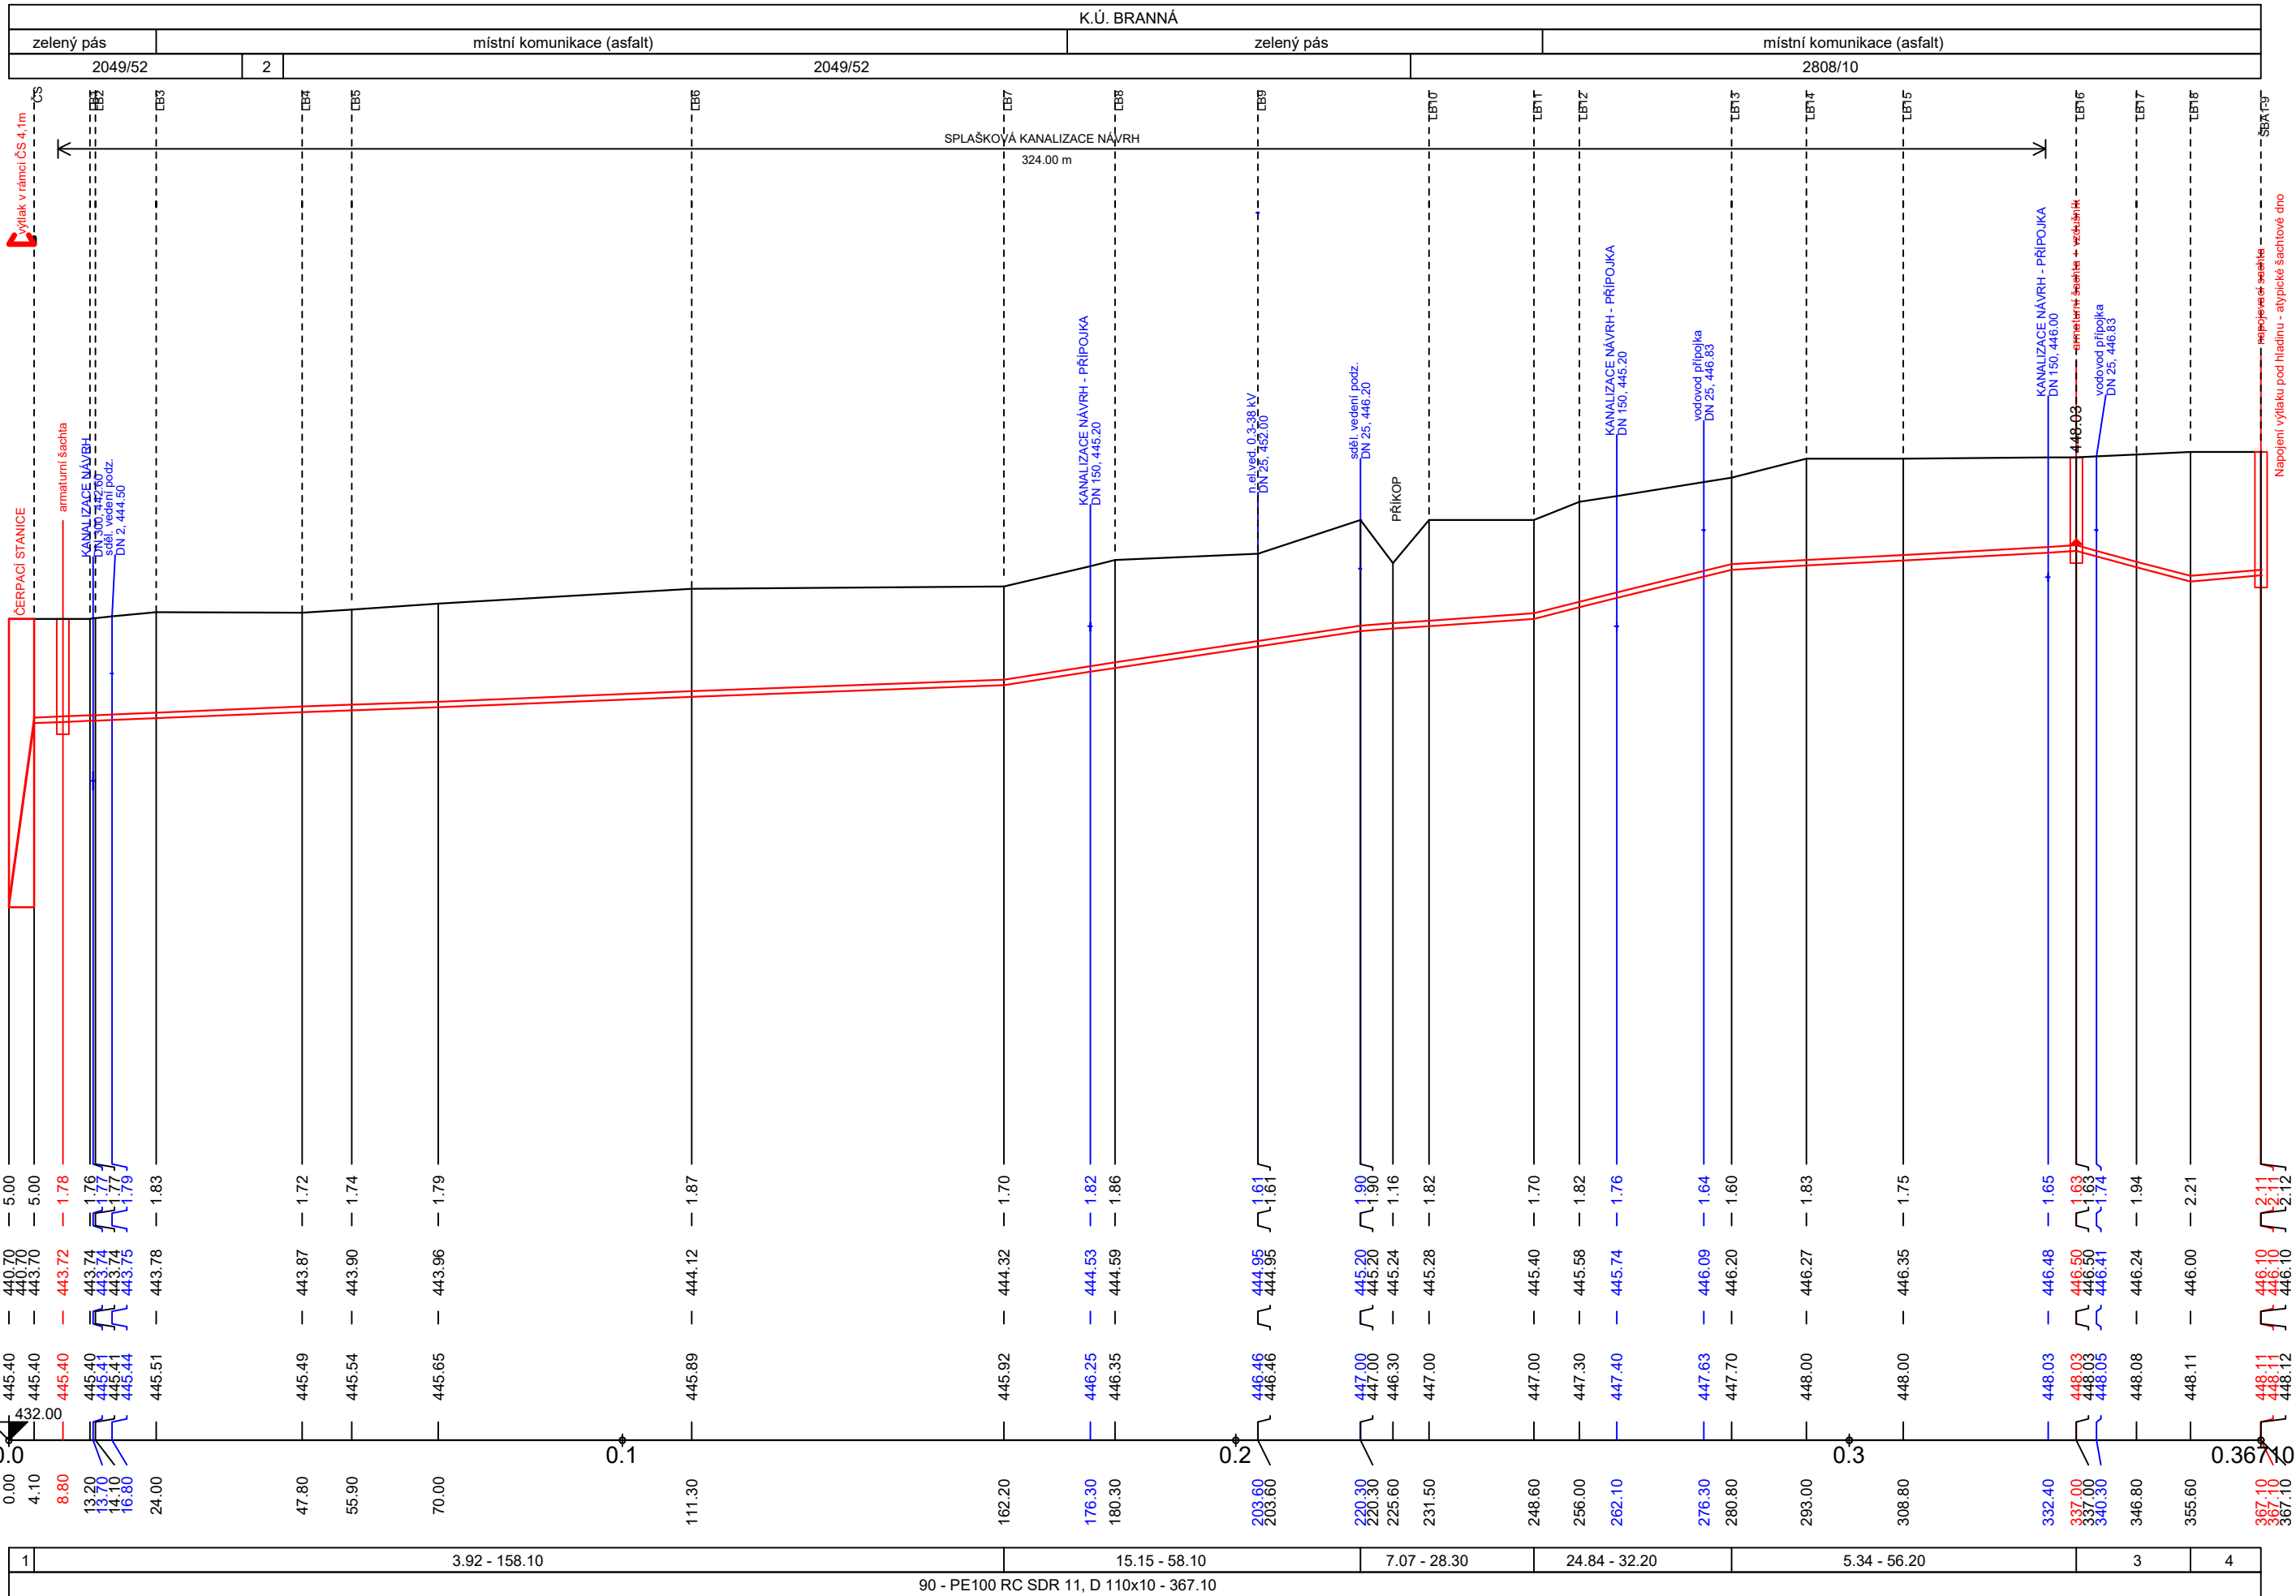






LEGENDA:

- 1) $731.71 - 4.10$
- 2) $2054/3$
- 3) $-26.88 - 18.60$
- 4) $8.70 - 11.50$

POZN.:

PŘÍPOJKY INŽENÝRSKÝCH SÍTÍ NEJSOU V PODÉLNÝCH PROFILECH STOK ZAKRESLENY. TYTO PŘÍPOJKY BUDOU VYTÝČENY AŽ NA MÍSTĚ STAVBY.

**ZÁKRES IS JE POUZE ORIENTAČNÍ!
PŘED VÝSTAVBOU JE NUTNÉ INŽ. SÍŤ VYTÝČIT!**

VÝŠKOVÝ SYSTEM BpV					
Kreslil ING.MGR. P. DVOŘÁK 	Navrhl ING.MGR. P. DVOŘÁK 	Odp. projektant ING.MGR. P. DVOŘÁK 	Techn. kontrola ING. JAM. CIHLÁŘ 	 VODOHOSPODÁŘSKÝ ROZVOJ A VÝSTAVBA a.s. Nábrežní 4 150 56 Praha 5	
Kraj	JIHOČESKÝ		Obec	BRANNÁ	
Investor	MĚSTO TŘEBOŇ			Soubor	BRANNA.DWG
Branná – odkanalizování obce ČOV a kanalizace (2.ETAPA)					
D.2.1. PODÉLNÉ PROFILY					
PODÉLNÝ PROFIL STOKY VÝTLAK C, IO 15					
Formát				4x A4	
Datum				07/2020	
Stupeň				DPS	
Zakázka				4179/002	
Měřítko				Č. výkresu	
M 1:1000/100				D.2.1.15.	

Tento výkres a jeho přílohy jsou duševním vlastnictvím akciové společnosti Vodohospodářský rozvoj a výstavba, a.s.