

ÚZEMÍ  
POVRCH ÚZEMÍ  
PARCELY  
VZDÁLENOST ŠACHET

NÁZVY ŠACHET

Branná			
1	cesta		
2	2791/6		4390
9.50	26.30	46.80	43.40



LEGENDA:  
1) silnice  
2) 2796/5

STANIČENÍ ODBOČEK  
čp.71 0,06180 KM

LEGENDA:

ODBOČKA Z VEŘEJNÉ KANALIZACE

Podélný profil stoky AE

MĚŘÍTKO 1:1000 / 1:100

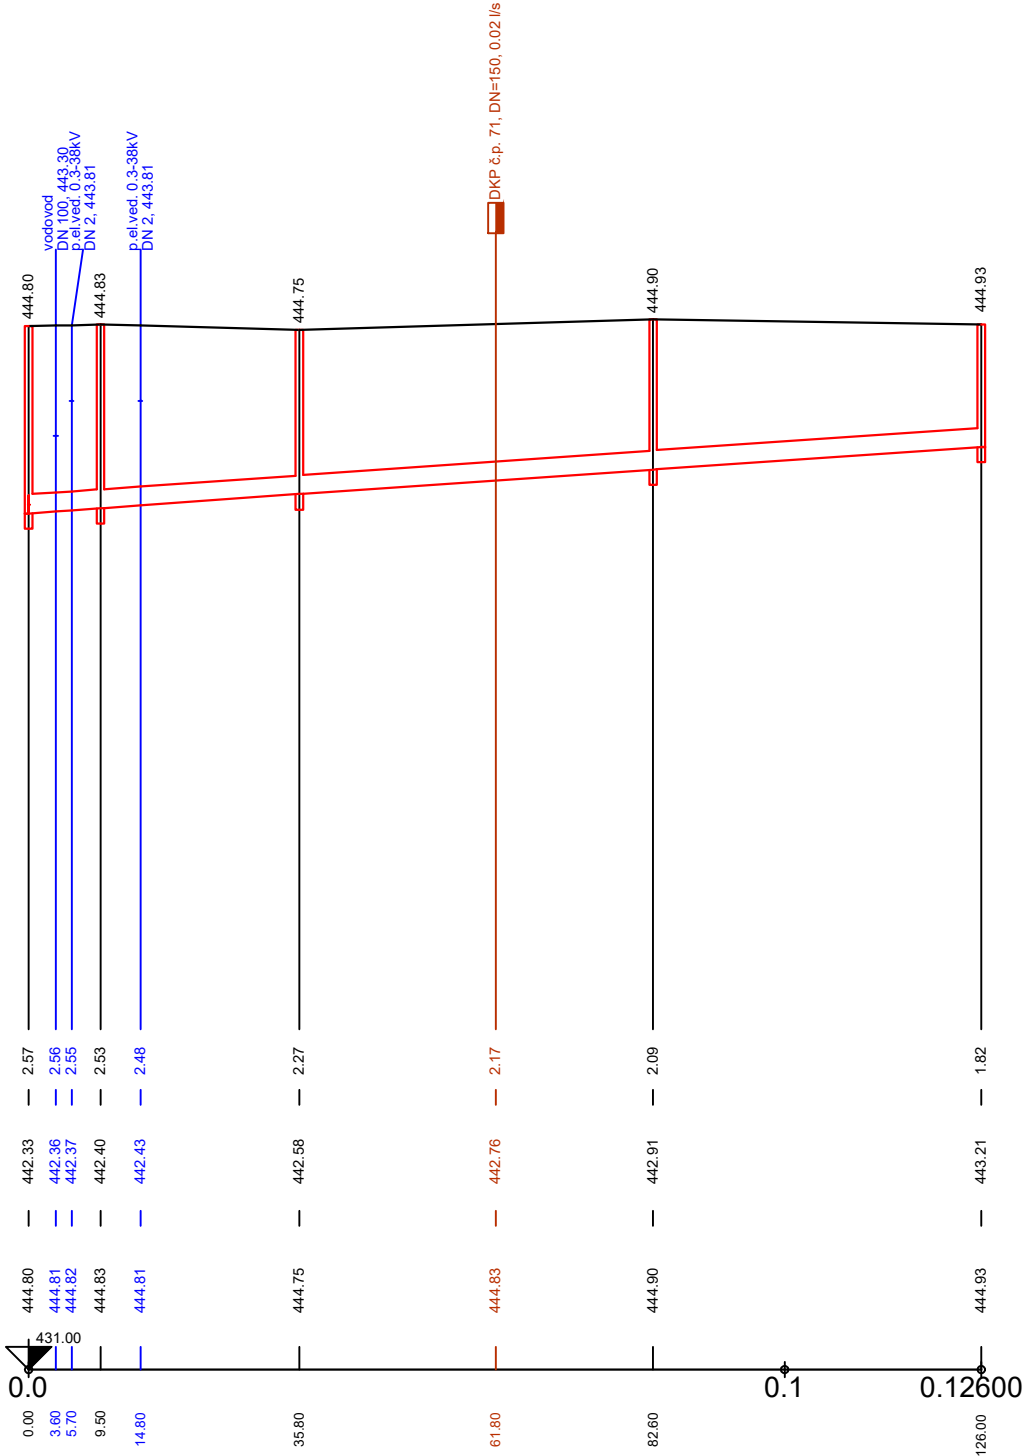
KÓTA TERÉNU

HLOUBKA VÝKOPU

KÓTA DNA POTRUBÍ

KÓTA TERÉNU

STANIČENÍ [Km],[m]



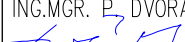
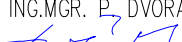
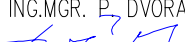


SKLON [promile] - DÉLKA [m]  
DN [mm] - MATERIÁL - DÉLKA [m]  
KAPACITA [l/s] - RYCHLOST [m/s] (dle: Colebrook)  
NAVR.PRUTOK [l/s] - RYCHLOST [m/s]

6.98 - 126.00
250 - PVC, VYSOKOPEVNOSTNÍ TRÍVRSTVÉ PLNOSTĚNNÉ TRUBKY, SN12- 126.00
75.72 - 1.54
0.02 - 0.10

POZN.:

PŘÍPOJKY INŽENÝRSKÝCH SÍTÍ NEJSOU V PODÉLNÝCH PROFILECH STOK ZAKRESLENY. TYTO PŘÍPOJKY BUDOU VYTÝČENY AŽ NA MÍSTĚ STAVBY.  
ZÁKRES IS JE POUZE ORIENTAČNÍ!  
PŘED VÝSTAVBOU JE NUTNÉ INŽ. SÍŤ VYTÝČIT!  
POLOHA ODBOČEK Z VEŘEJNÉ KANALIZACE A JEJICH POČET JE ORIENTAČNÍ  
NUTNO UPŘESNIT S MAJITELI NEMOVITOSTÍ!  
PŘEDPOKLÁDANÝ POČET ODBOČEK - 1 KS

VÝŠKOVÝ SYSTEM BpV

Kreslil ING.MGR. P. DVOŘÁK 	Navrhl ING.MGR. P. DVOŘÁK 	Odp. projektant ING.MGR. P. DVOŘÁK 	Techn. kontrola ING. JANA CIHLÁŘ 	 VODOHOSPODÁŘSKÝ ROZVOJ A VÝSTAVBA a.s. Nábřeží 4 150 56 Praha 5
Kraj JIHOČESKÝ	Obec BRANNÁ			
Investor MĚSTO TŘEBONĚ				Soubor BRANNA.DWG
Branná – odkanalizování obce ČOV a kanalizace (2.ETAPA)				Formát 2x A4
D.2.1. PODÉLNÉ PROFILY				Datum 07/2020
				Stupeň DPS
PODÉLNÝ PROFIL STOKY AE, IO 21				Zakázka 4179/002
				Měřítko M 1:1000/100

Tento výkres a jeho přílohy jsou duševním vlastnictvím akciové společnosti Vodohospodářský rozvoj a výstavba, a.s.