



PŘ 1, IO 03 STOKA AC

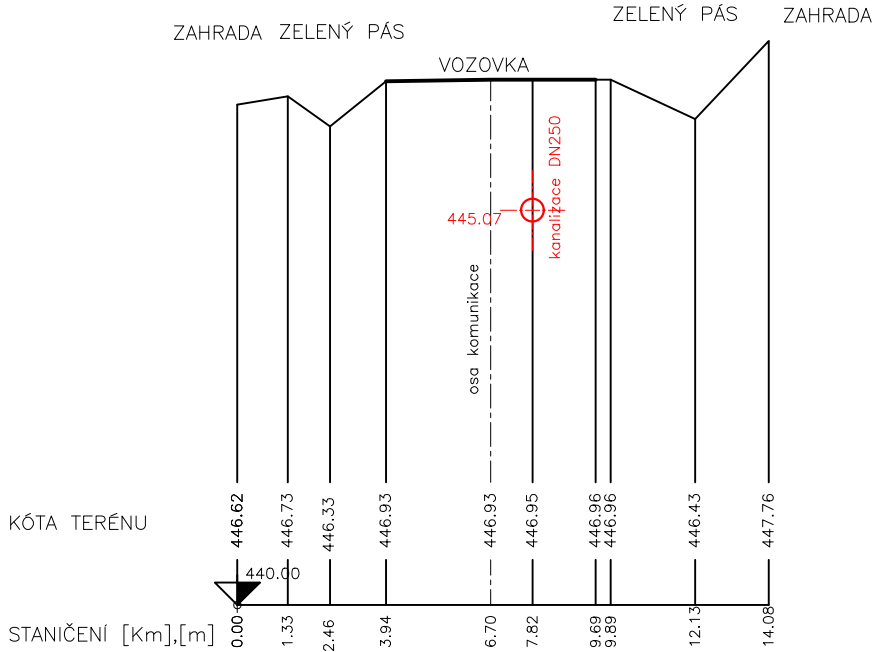


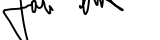

PŘ 2, IO 20 STOKA AF

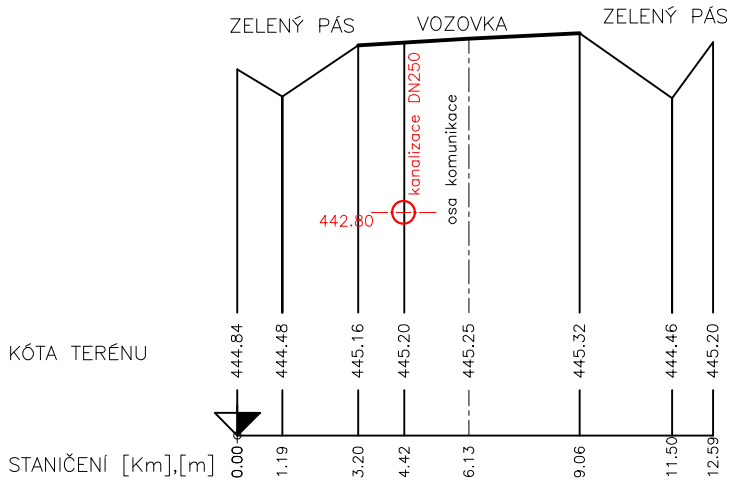

LEGENDA:

- NAVRHOVANÁ KANALIZACE
- STÁVAJÍCÍ VODOVOD
- STÁVAJÍCÍ PLYNOVOD
- STÁVAJÍCÍ KANALIZACE
- STÁVAJÍCÍ SDĚL.KABEL
- KOMUNIKACE
- MÍSTO PRO PARKOVÁNÍ VOZIDEL
- OSTATNÍ TERÉN

POZN.:  
- POLOHA PŘÍČNÝCH ŘEZŮ JE PATRNÁ ZE  
SITUACÍ C.2.4. a C.2.3.

Kreslil ING. O.HUBÁČEK	Navrhl ING. O.HUBÁČEK	Odp. projektant ING.MGR. P. DVOŘÁK 	Techn. kontrola ING. JAR. CIHLÁŘ 	 VODOHOSPODÁŘSKÝ ROZVOJ A VÝSTAVBA a.s. Nábřeží 4 150 56 Praha 5
Kraj JIHOČESKÝ	Obec BRANNÁ			
Investor MĚSTO TŘEBOŇ				Soubor D.2.5.REZY.DWG
BRANNÁ ODKANALIZOVÁNÍ OBCE ČOV A KANALIZACE (2. ETAPA)  D.2 CHARAKTERISTICKÉ ŘEZY  PŘÍČNÉ ŘEZY ULOŽENÍ V SILNICI				Formát 2x A4
				Datum 07/2020
				Stupeň DPS
				Zakázka 4179/002
				Měřítko 1: 200/100
				Č. výkresu D.2.2.5.