


VODOVOD PRO CENTRÁLNÍ ČS BRANNÁ

C.1.SITUACE ŠIRŠÍCH VZTAHŮ

M 1:10 000

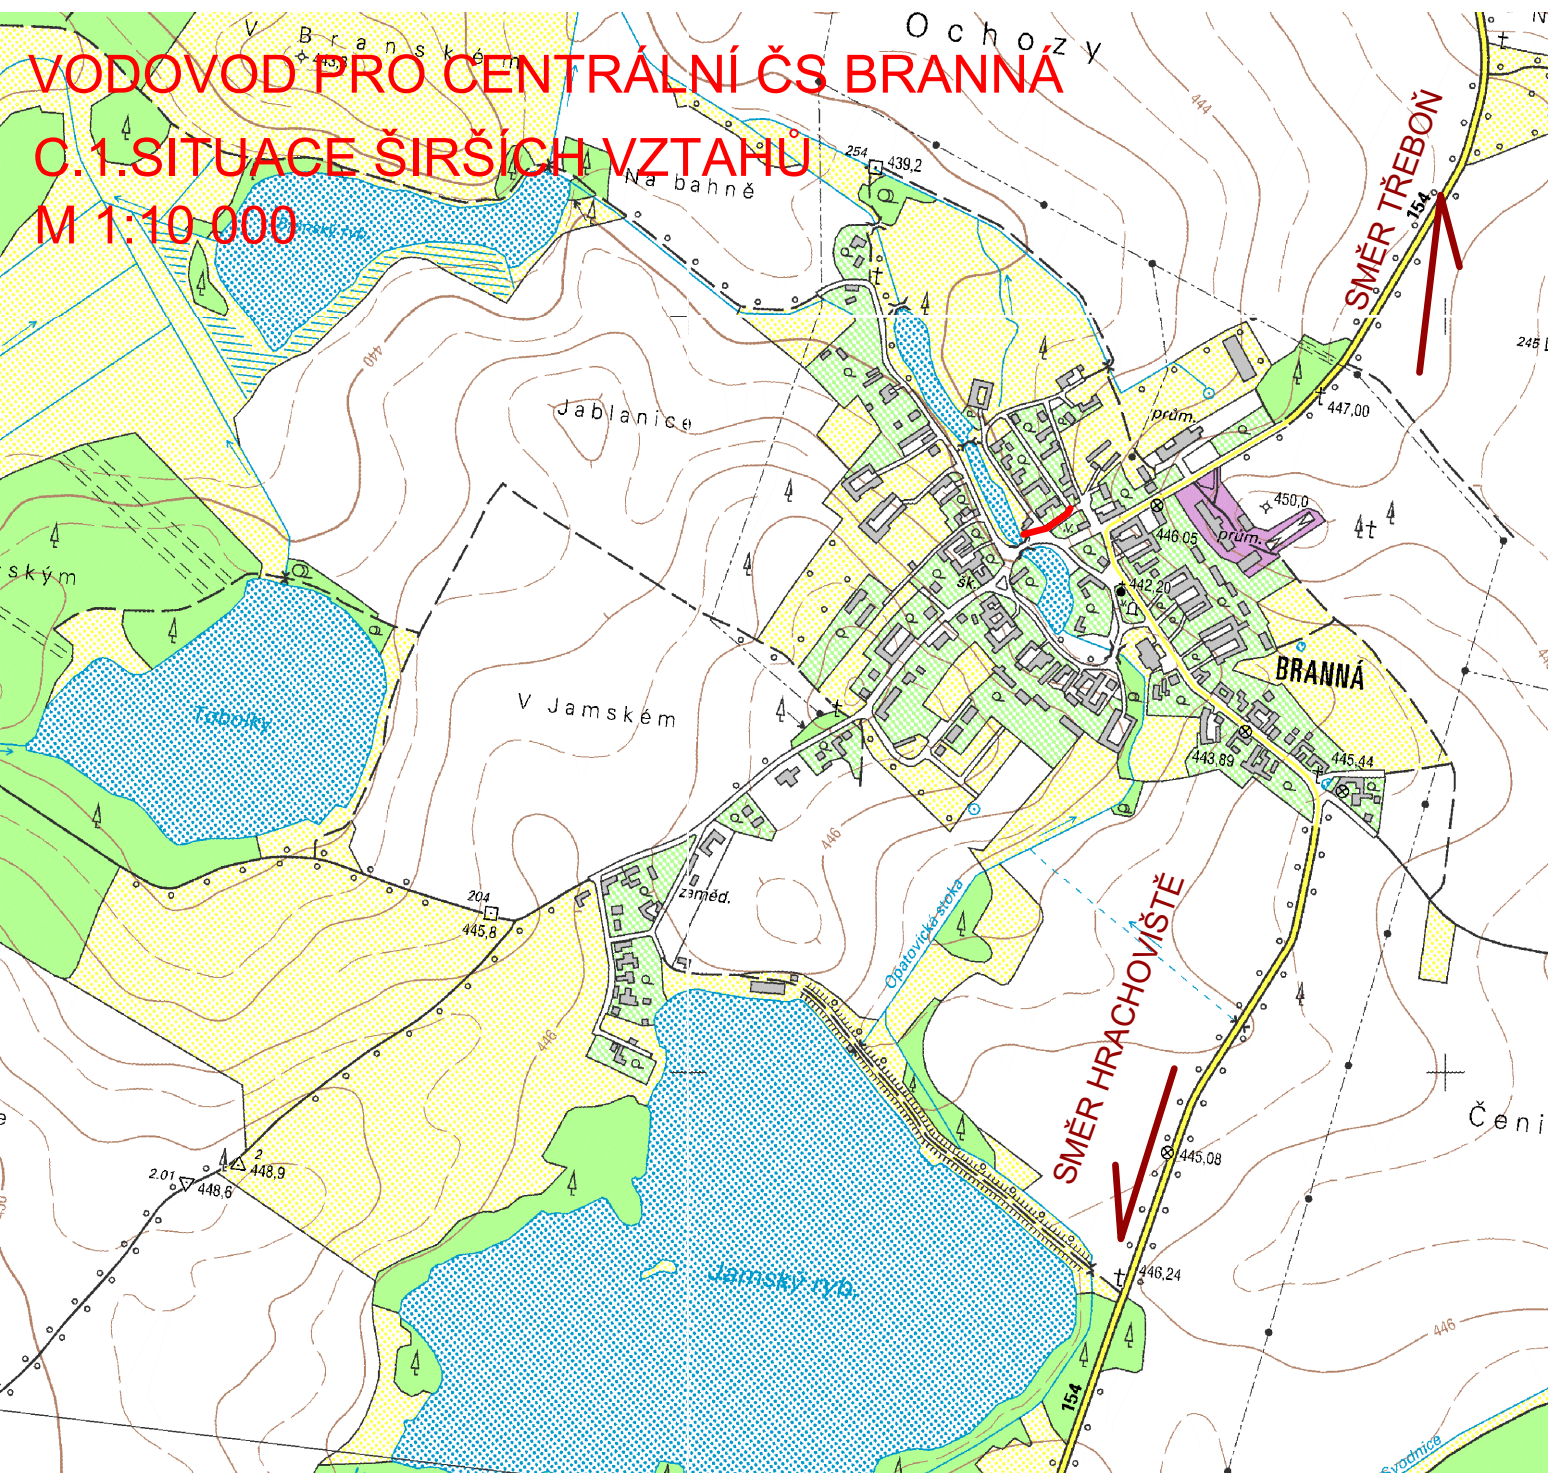


LEGENDA:

NÁVRH





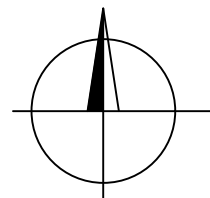


VODOVOD



VÝŠKOVÝ SYSTÉM

BPV

SOUŘADNICOVÝ SYSTÉM JTSK

Kreslil ING.MGR. P.DVOŘÁK 	Navrhl ING.MGR. P.DVOŘÁK 	Odp. projektant ING. JAN CIHLÁŘ 	Techn. kontrola ING. JAN CIHLÁŘ 	 <div>VODOHOSPODÁŘSKÝ ROZVOJ A VÝSTAVBA a.s. Nábřeží 4 150 56 Praha 5</div>
Kraj JIHOČESKÝ KRAJ	Obec BRANNÁ			
Investor MĚSTO TŘEBOŇ				
VODOVOD PRO CENTRÁLNÍ ČS BRANNÁ C. SITUACE				
C.1.SITUACE ŠIRŠÍCH VZTAHŮ				Soubor c.1.PREHLEDNA SITUACE.dwg
				Formát 4A4
				Datum 10/2020
				Stupeň DUR/DSP
				Zakázka 4179/002
				Měřítka M 1:10 000
				Č. výkresu C.1

Tento výkres a jeho přílohy jsou duševním vlastnictvím akciové společnosti Vodohospodářský rozvoj a výstavba, a.s.