


K.Ú. BRANNÁ			
2	KRAJNICE	5	6
2827/4		2827/1	


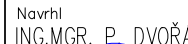
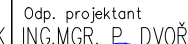
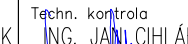

## Podélný profil vodovodu pro centrální ČS

MĚŘÍTKO 1:1000 / 1:100

SKLON [promile] - DĚLKA [m]  
DN [mm] - MATERIÁL - DĚLKA [m]

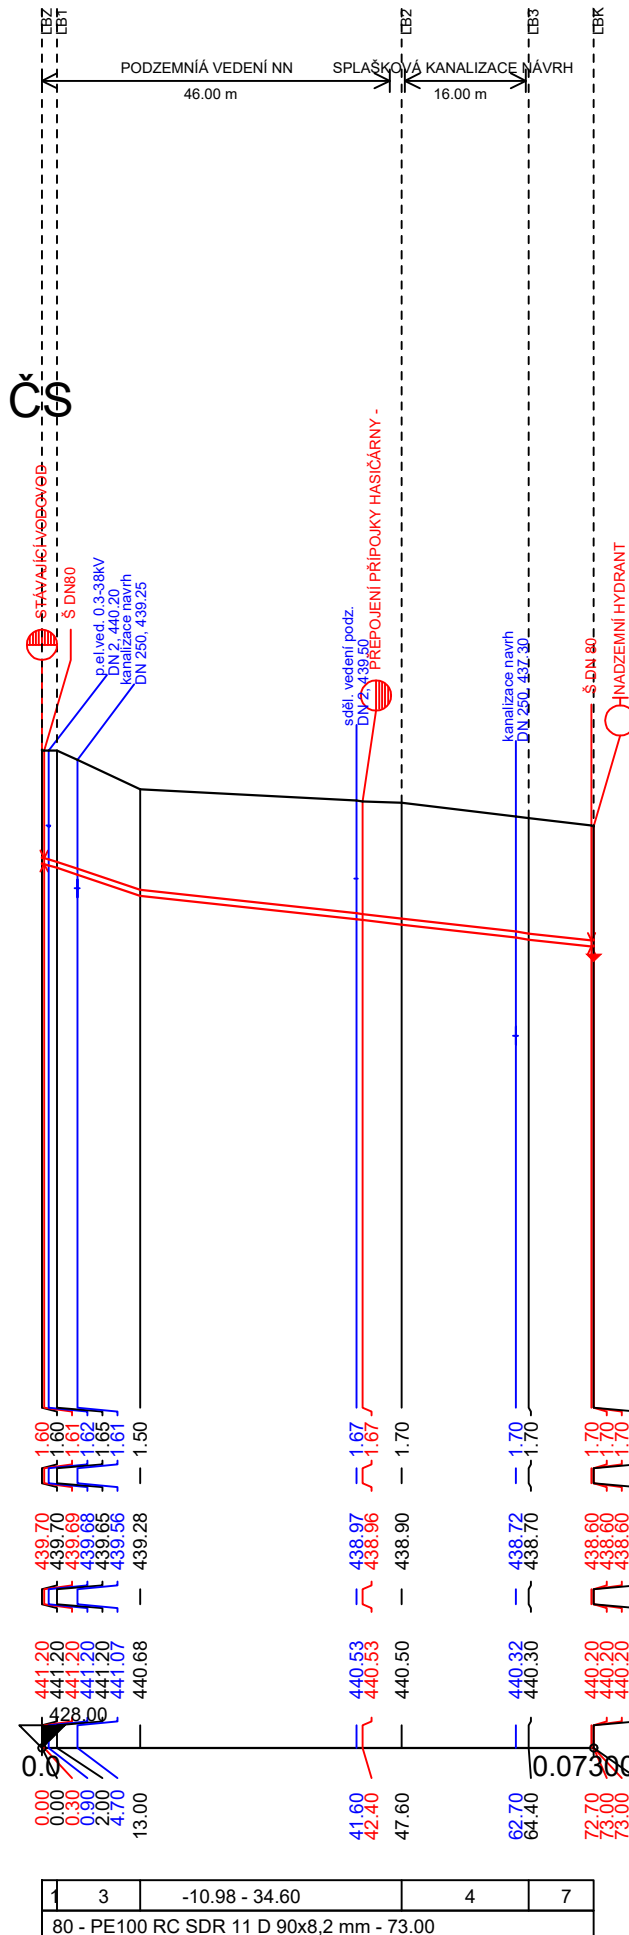

PŘÍPOJKY INŽENÝRSKÝCH SÍTÍ NEJSOU V PODÉLNÉM PROFILU ZAKRESLENY. TYTO PŘÍPOJKY BUDOU VYTÝČENY AŽ NA MÍSTĚ STAVBY. ZÁKRES IS JE POUZE ORIENTAČNÍ!  
PŘED VÝSTAVBOU JE NUTNÉ INŽ. SÍŤ VYTÝČIT!

<b>Kreslil</b> <b>ING.MGR. P. DVOŘÁK</b> 				<b>Navrhl</b> <b>ING.MGR. P. DVOŘÁK</b> 		<b>Odp. projektant</b> <b>ING.MGR. P. DVOŘÁK</b> 		<b>Techn. kontrola</b> <b>ING. JAM. CIHLÁŘ</b> 		 <b>VODOHOSPODÁŘSKÝ ROZVOJ A VÝSTAVBA a.s.</b> Nábřeží 4 150 56 Praha 5	
<b>Kraj</b> JIHOČESKÝ				<b>Obec</b> BRANNÁ							
<b>Investor</b> MĚSTO TŘEBŮŇ						<b>Soubor</b> BRANNA.DWG					
<b>VODOVODNÍ ŘAD PRO CENTRÁLNÍ ČS – BRANNÁ</b>											
<b>D.2. CHARAKTERISTICKÉ ŘEZY</b>											
<b>PODÉLNÝ PROFIL VODOVODU, IO 01</b>											
						<b>Formát</b> 2x A4					
						<b>Datum</b> 10/2020					
						<b>Stupeň</b> DUR/DSP					
						<b>Zakázka</b> 4179/002					
						<b>Měřítko</b> M 1:1000/100			<b>Č. výkresu</b> D.2.1.		

Tento výkres a jeho přílohy jsou duševním vlastnictvím akciové společnosti Vodohospodářský rozvoj a výstavba, a.s.