POHLED SEVERNÍ - STÁVAJÍCÍ STAV
m 1:100

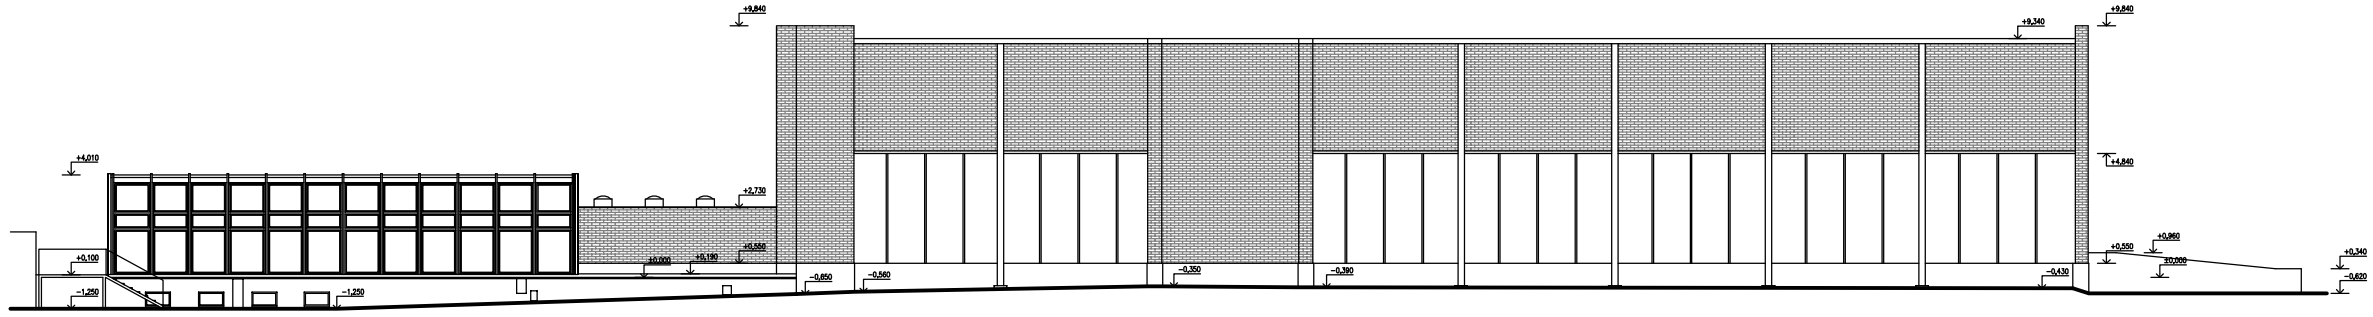

POHLED JIŽNÍ - STÁVAJÍCÍ STAV
m 1:100

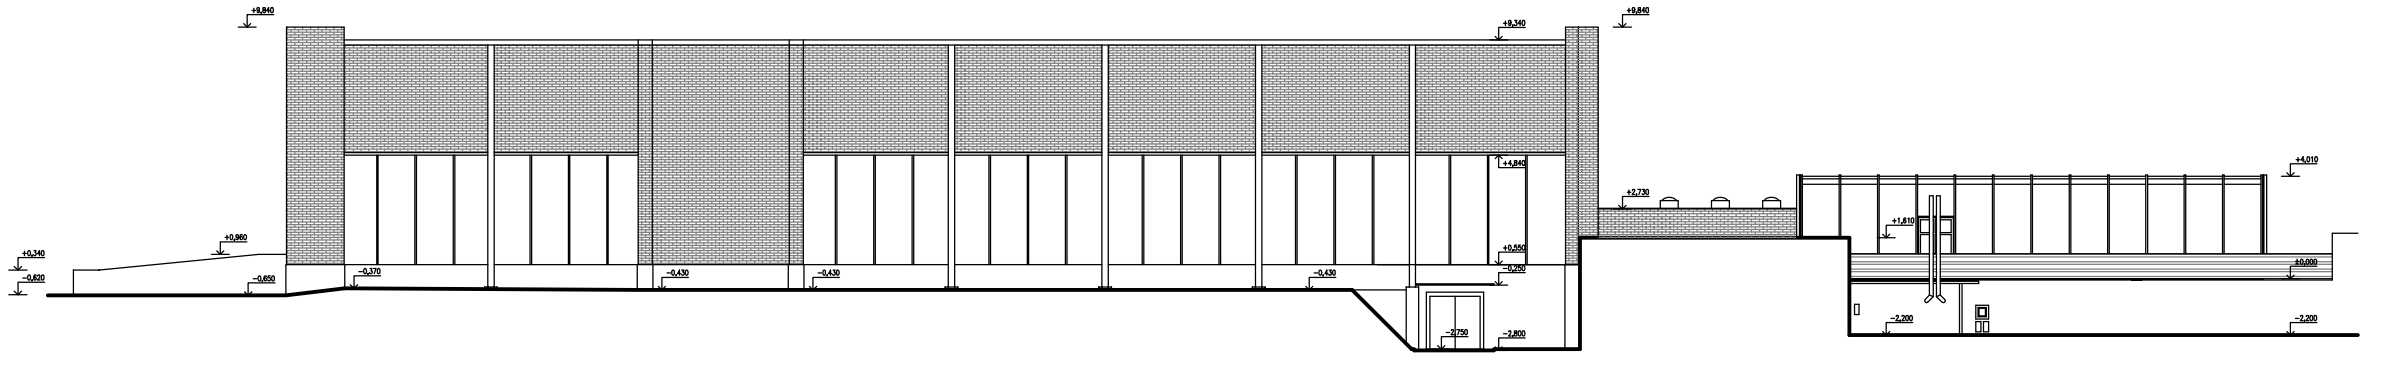

POHLED VÝCHODNÍ - STÁVAJÍCÍ STAV
m 1:100

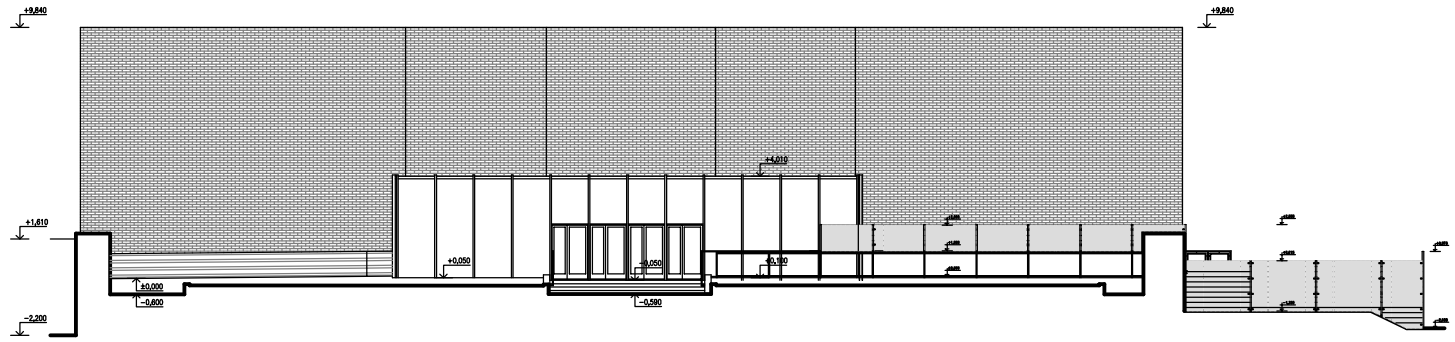

POHLED ZÁPADNÍ - STÁVAJÍCÍ STAV
m 1:100

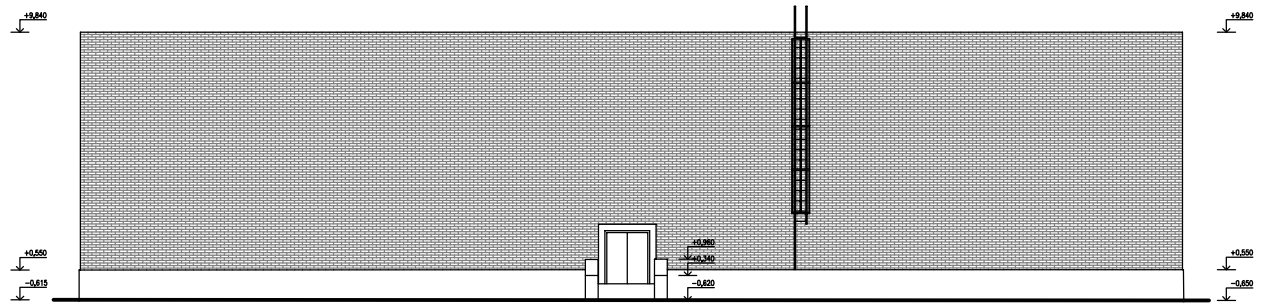

±0,000 = ÚROVEŇ ČISTÉ PODLAHY V 1.NP

JK-STAVPROJEKT, s.r.o. IČO : 26112778, DIČ : CZ 26112778	Ing.Josef Krejčí PALACKÉHO 106/II , TŘEBOŇ	tel : 389 822 663 mobil : 602 474 725	
Investor : Město Třeboň, Palackého nám. 46, Třeboň, Třeboň II, 379 01		www.atelier-kvalgr	
Akce : ZAMĚŘENÍ STÁVAJÍCÍHO STAVU OBJEKTU SPORTOVNÍ HALY, TŘEBOŇ		vyhotovil :	razítko autorizace :
Místo stavby : parcelní číslo 1085/6; k.ú. Třeboň			
stupeň:			
stavba : POHLEDY - STAVAJÍCÍ STAV			
Zodpovědný projektant: Ing. Josef Krejčí Autorizovaný inženýr pro pozemní stavby	Projektant : Ing. Josef Krejčí Radek Slučný, DiS.	Vypracoval :	
Etapa zakázky :	stupeň PD : prováděcí dokumentace	datum : 05.2015	formát : 15 x A4	měřítko : 1:100	Etapa výkresu :