




ZÁSADY ORGANIZACE VÝSTAVBY

m 1:1000

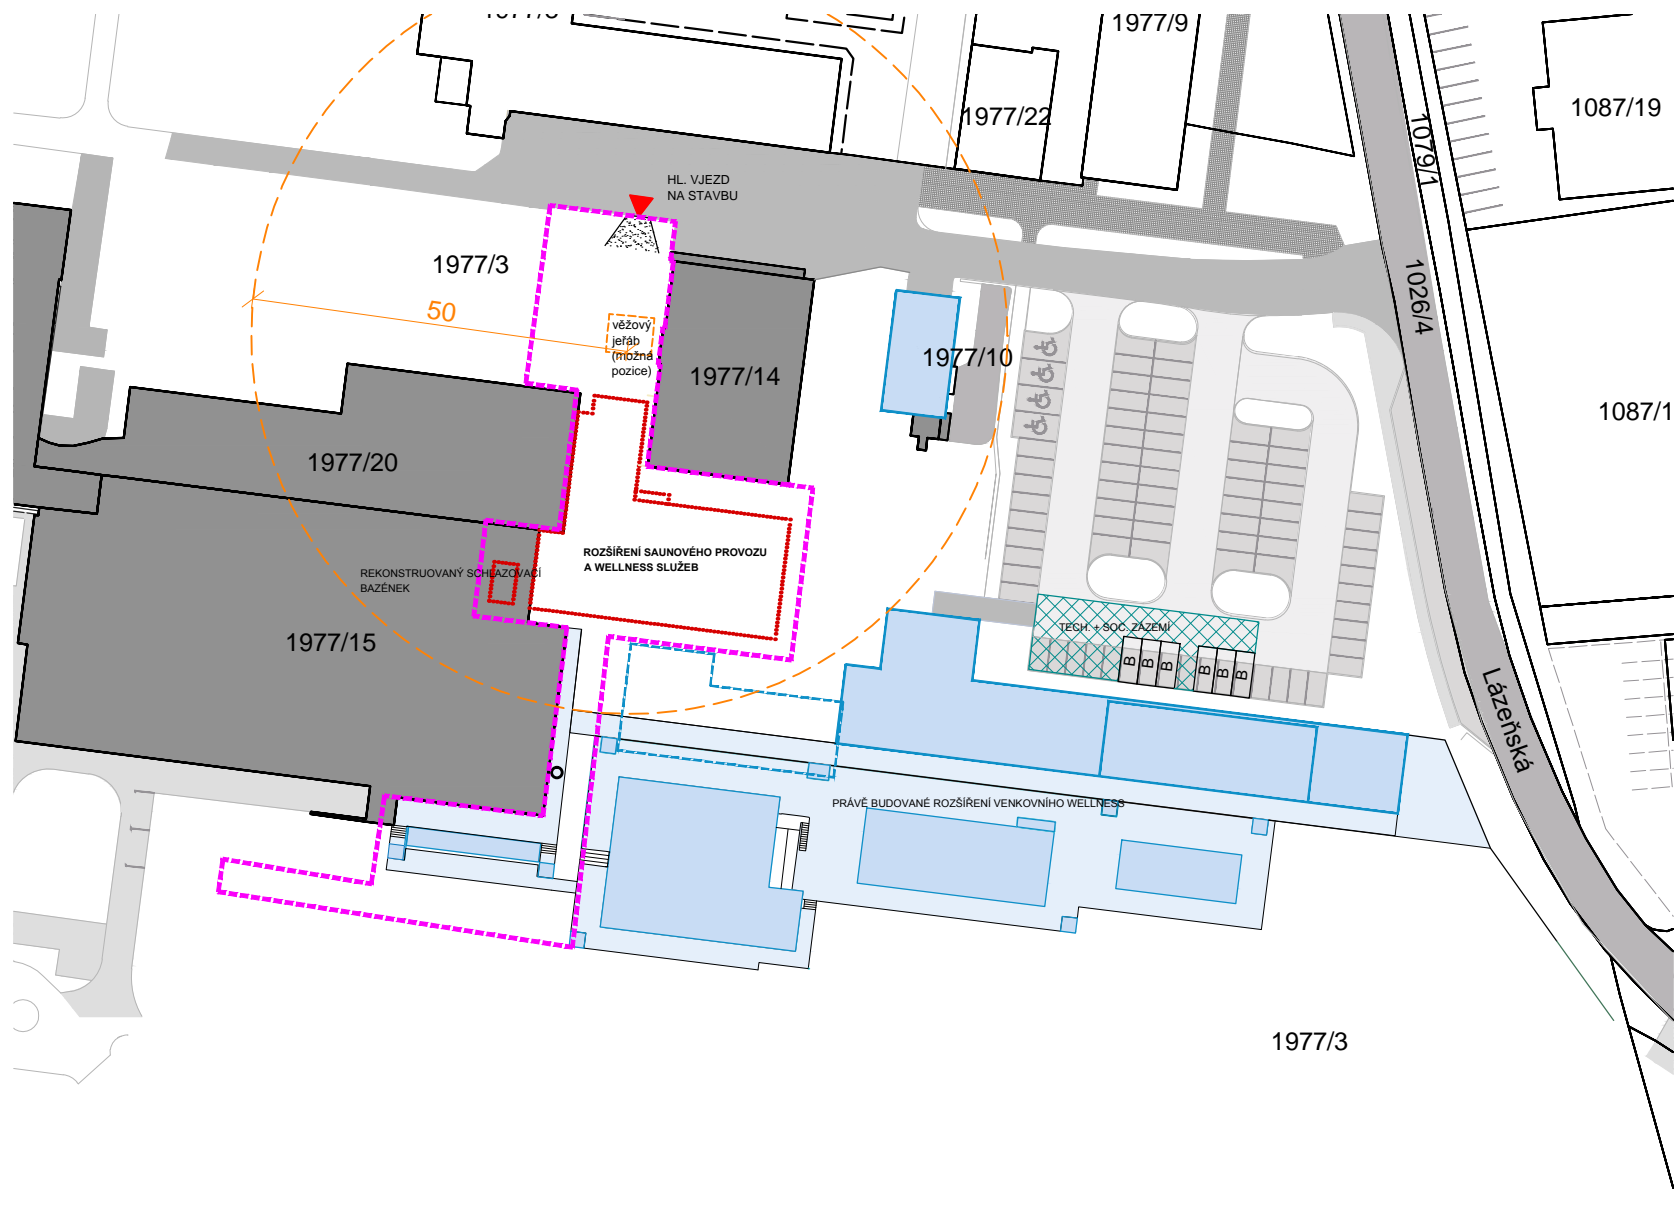

LEGENDA:


- STÁVAJÍCÍ OBJEKTY LÁZNÍ
- STÁVAJÍCÍ ZPEVNĚNÉ PLOCHY
- STÁVAJÍCÍ OBJEKTY VENKOVNÍHO WELLNESS
- STÁVAJÍCÍ ZPEVNĚNÉ PLOCHY VENKOVNÍHO WELLNESS
- ROZSAH STAVENIŠTĚ (VYMEZENÉ PROVIZORNÍM OPLOCENÍM)
- TECHNICKÉ+SOC. ZÁZEMÍ
- PROSTOR USKLADNĚNÍ SYPKÉHO MATERIÁLU
- BUDOUCÍ OBJEKTY ROZŠÍŘENÍ SAUNOVÉHO PROVOZU A WELLNESS SLUŽEB
- VJEZD NA STAVENIŠTĚ
- STAVEBNÍ BUŇKA
- NAPOJOVACÍ BODY VODY A EL. (ZE STAV. PODZ. STROJOVNY LÁZNÍ)

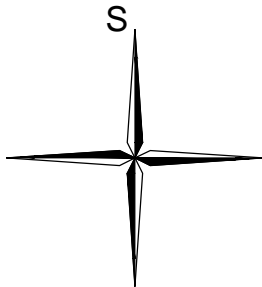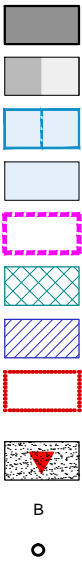

0,000 = 445,86

REVIZE	POPIS REVIZE	DATUM	POZNÁMKA

POZN.: Rozsah staveniště je značně omezen okolními objekty a právě budovanou stavbou venkovního wellness (pozice inž. sítě, podzemní objekty, zpevněné plochy apod). Z tohoto důvodu již není prostor na deponie pro uložení sypkého materiálu a technického zázemí (možno uvažovat s dočasnými deponiemi v prostoru budoucího objektu). Technické zázemí a buňky budou mimo řešené staveniště, tj. v místech zařízení staveniště právě budovaného venkovního wellness, z jižní strany stávajícího parkoviště.

Generální projektant <div> CODE, s.r.o.</div> PARDUBICE Computer Design IČO 492 86 960			Zpracovatel části		
Pardubice, Na Vrtálně 84 tel. 466 053 111, fax 466 053 125					
PROJEKTANT	VYPRACOVAL	VYPRACOVAL	KONTROLOVAL	ČÍSLO ZAKÁZKY	2020/020/600
Ing. Viktor Meduna	Bc. David Meduna		Ing. Viktor Meduna	POČET FORMÁTŮ	2x A 4
				DATUM	03/2021
INVESTOR	Slatinné lázně Třeboň s.r.o.			MĚŘÍTKO	1:1000
TŘEBOŇ - LÁZNĚ AURORA Rozšíření saunového provozu a wellness služeb			Jméno souboru TRWel-SITUACE ZOV		
			Stupeň dokumentace DSP+ZP		
ZOV			Č. KOPIE	ČÁST	Č. PŘÍLOHY
ZÁSADY ORGANIZACE VÝSTAVBY					