

**LEGENDA FASÁDY A POVRCHŮ:**



- ① FASÁDNÍ HLADKÁ TENKOVRSŤVÁ SILIKONOVÁ OMÍTKA, barva bílá
- ② FASÁDNÍ MOZAIKOVÁ TENKOVRSŤVÁ OMÍTKA, barva "bílá"
- \* HLINÍKOVÉ PROSKLENÉ VÝPLNĚ OTVORŮ, barva rámů antracit
- \* OPLECHOVÁNÍ (pozinkovaný plech s PVC vrstvou), barva antracit
- \* VENKOVNÍ OCELOVÉ VÝROBKY, pozinkované



**LEGENDA :**

- hladká omítka
- mozaiková omítka

**±0.00 = 445.86**

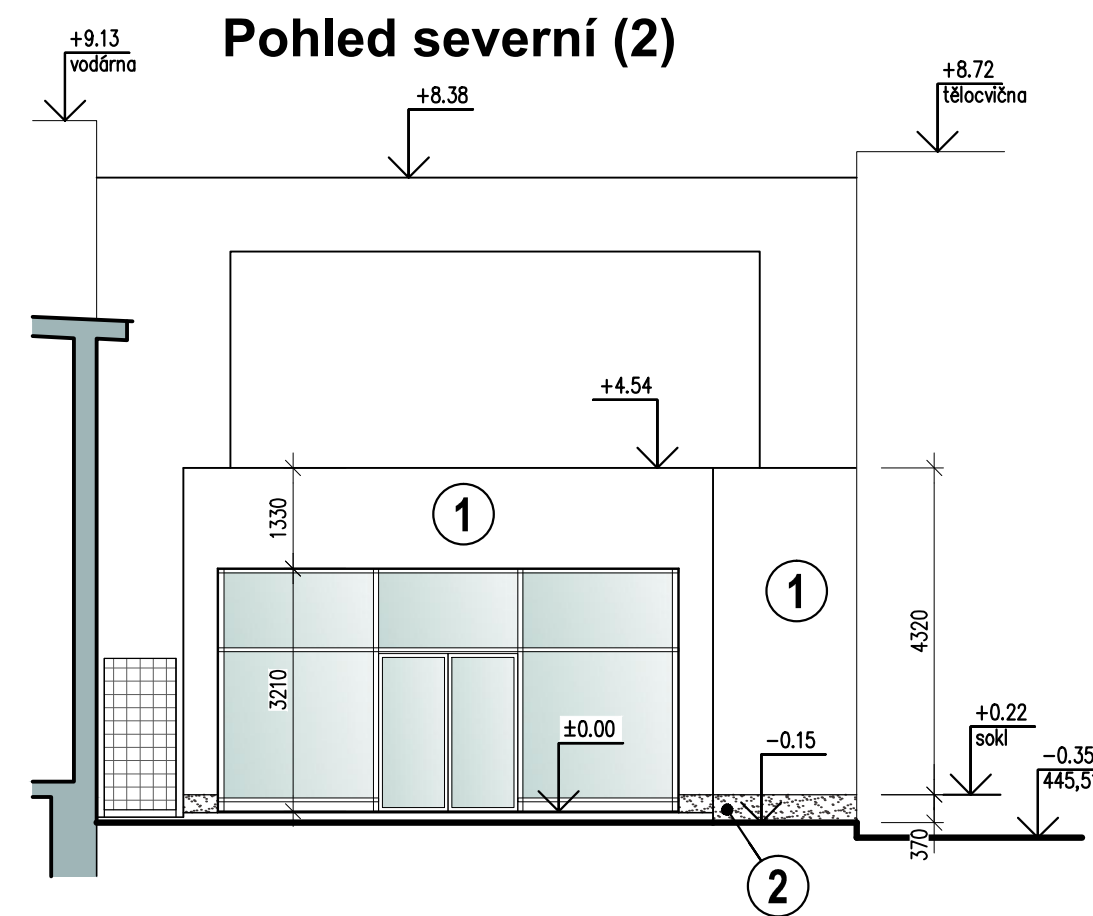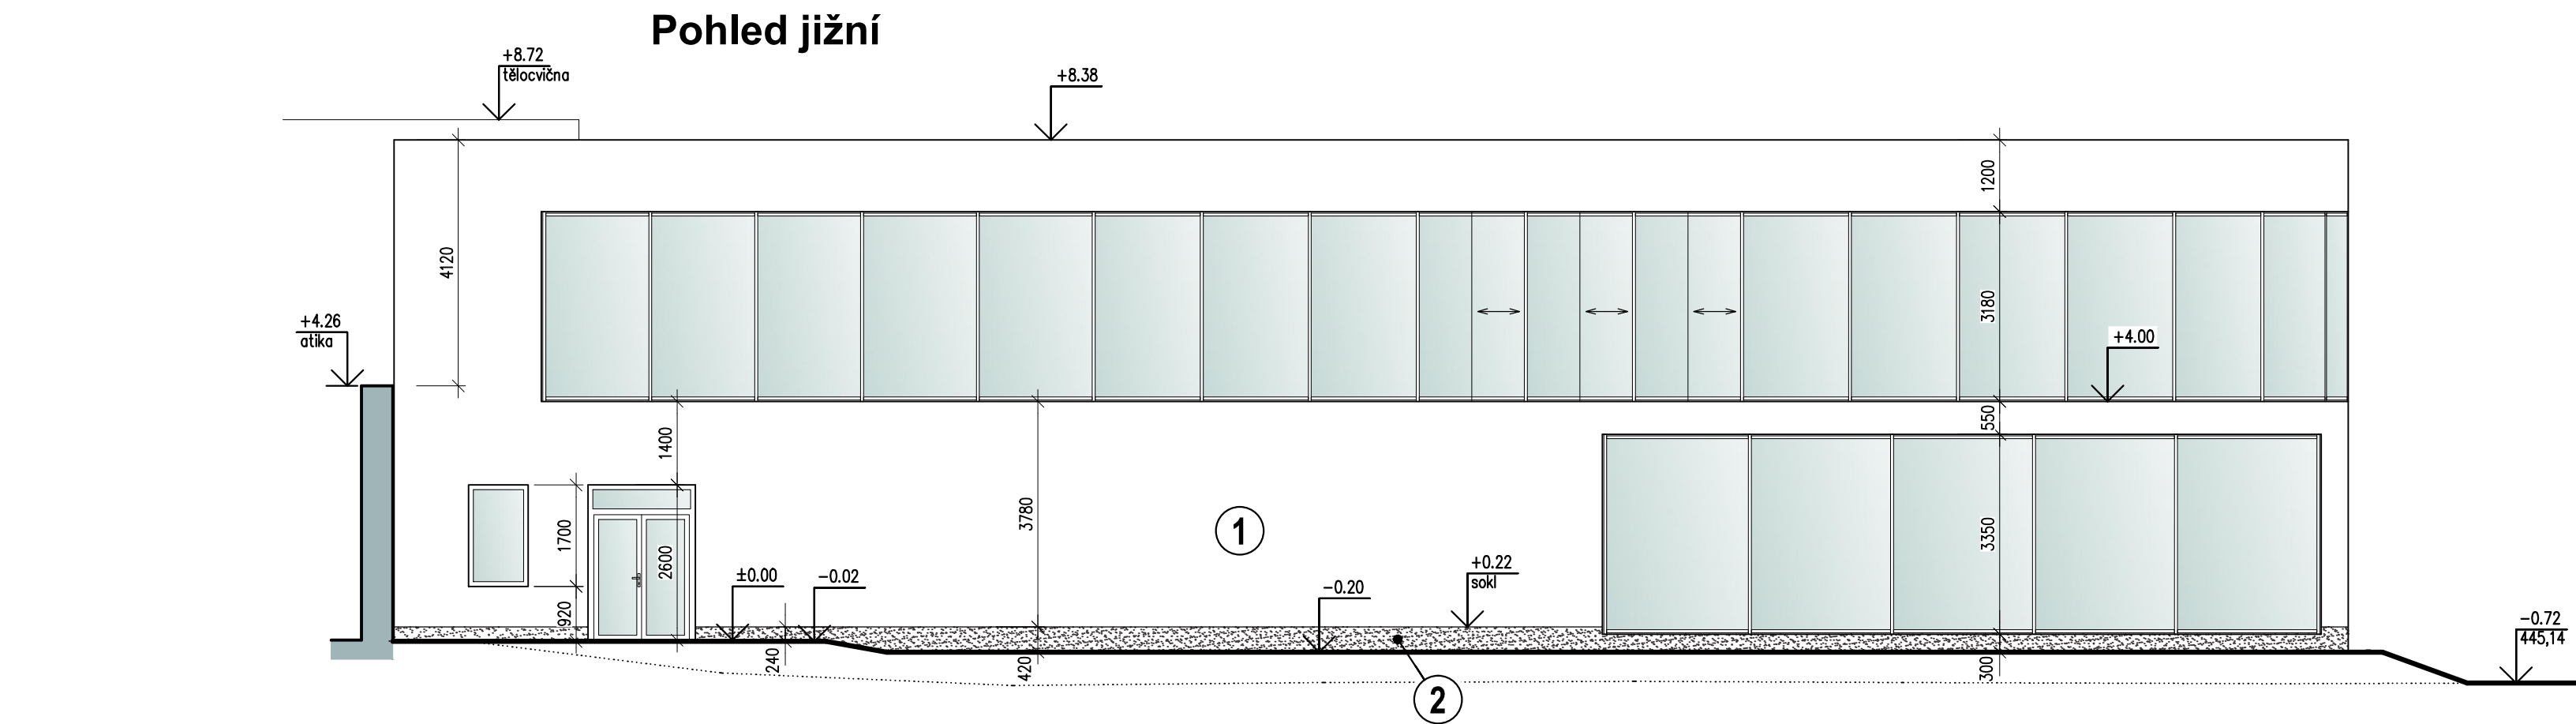

00	DOKUM. PRO VYDÁNÍ STAVEB. POVOLENÍ + ZADÁVACÍ DOK.	03. 2021	
REVIZE	POPIS REVIZE	DATUM	POZNÁMKA

<b>CODE, s.r.o.</b> Computer Design IČO 492 86 960		<b>PARDUBICE</b> Pardubice, Na Vrtálně 84 tel. 466 053 111, fax 466 053 125	
PROJEKTANT	VYPRACOVAL	VYPRACOVAL	KONTROLOVAL
Ing. V. Meduna	J. Balda		Ing. V. Meduna
OBJEDNATEL	Slatinné lázně Třeboň s.r.o.		
ČÍSLO ZAKÁZKY		2020 / 020 / 600	
POČET FORMÁTŮ		4 A 4	
DATUM		03. 2021	
MĚŘÍTKO		1 : 100	
JMÉNO SOUBORU		TRWel-01_D01-10-(pohledy_02).dwg	
STUPEŇ PROJ.		DSP+ZD	
1.000 : ARCHITEKTONICKO-STAVEBNÍ ŘEŠENÍ		ČÍS.KOPIE	ČÁST
POHLEDY			ČÍS.PŘÍL.
			D1.01 1.016