


Typ terénu

TRÁVNÍK	OBJEKT	DLAŽBA
---------	--------	--------

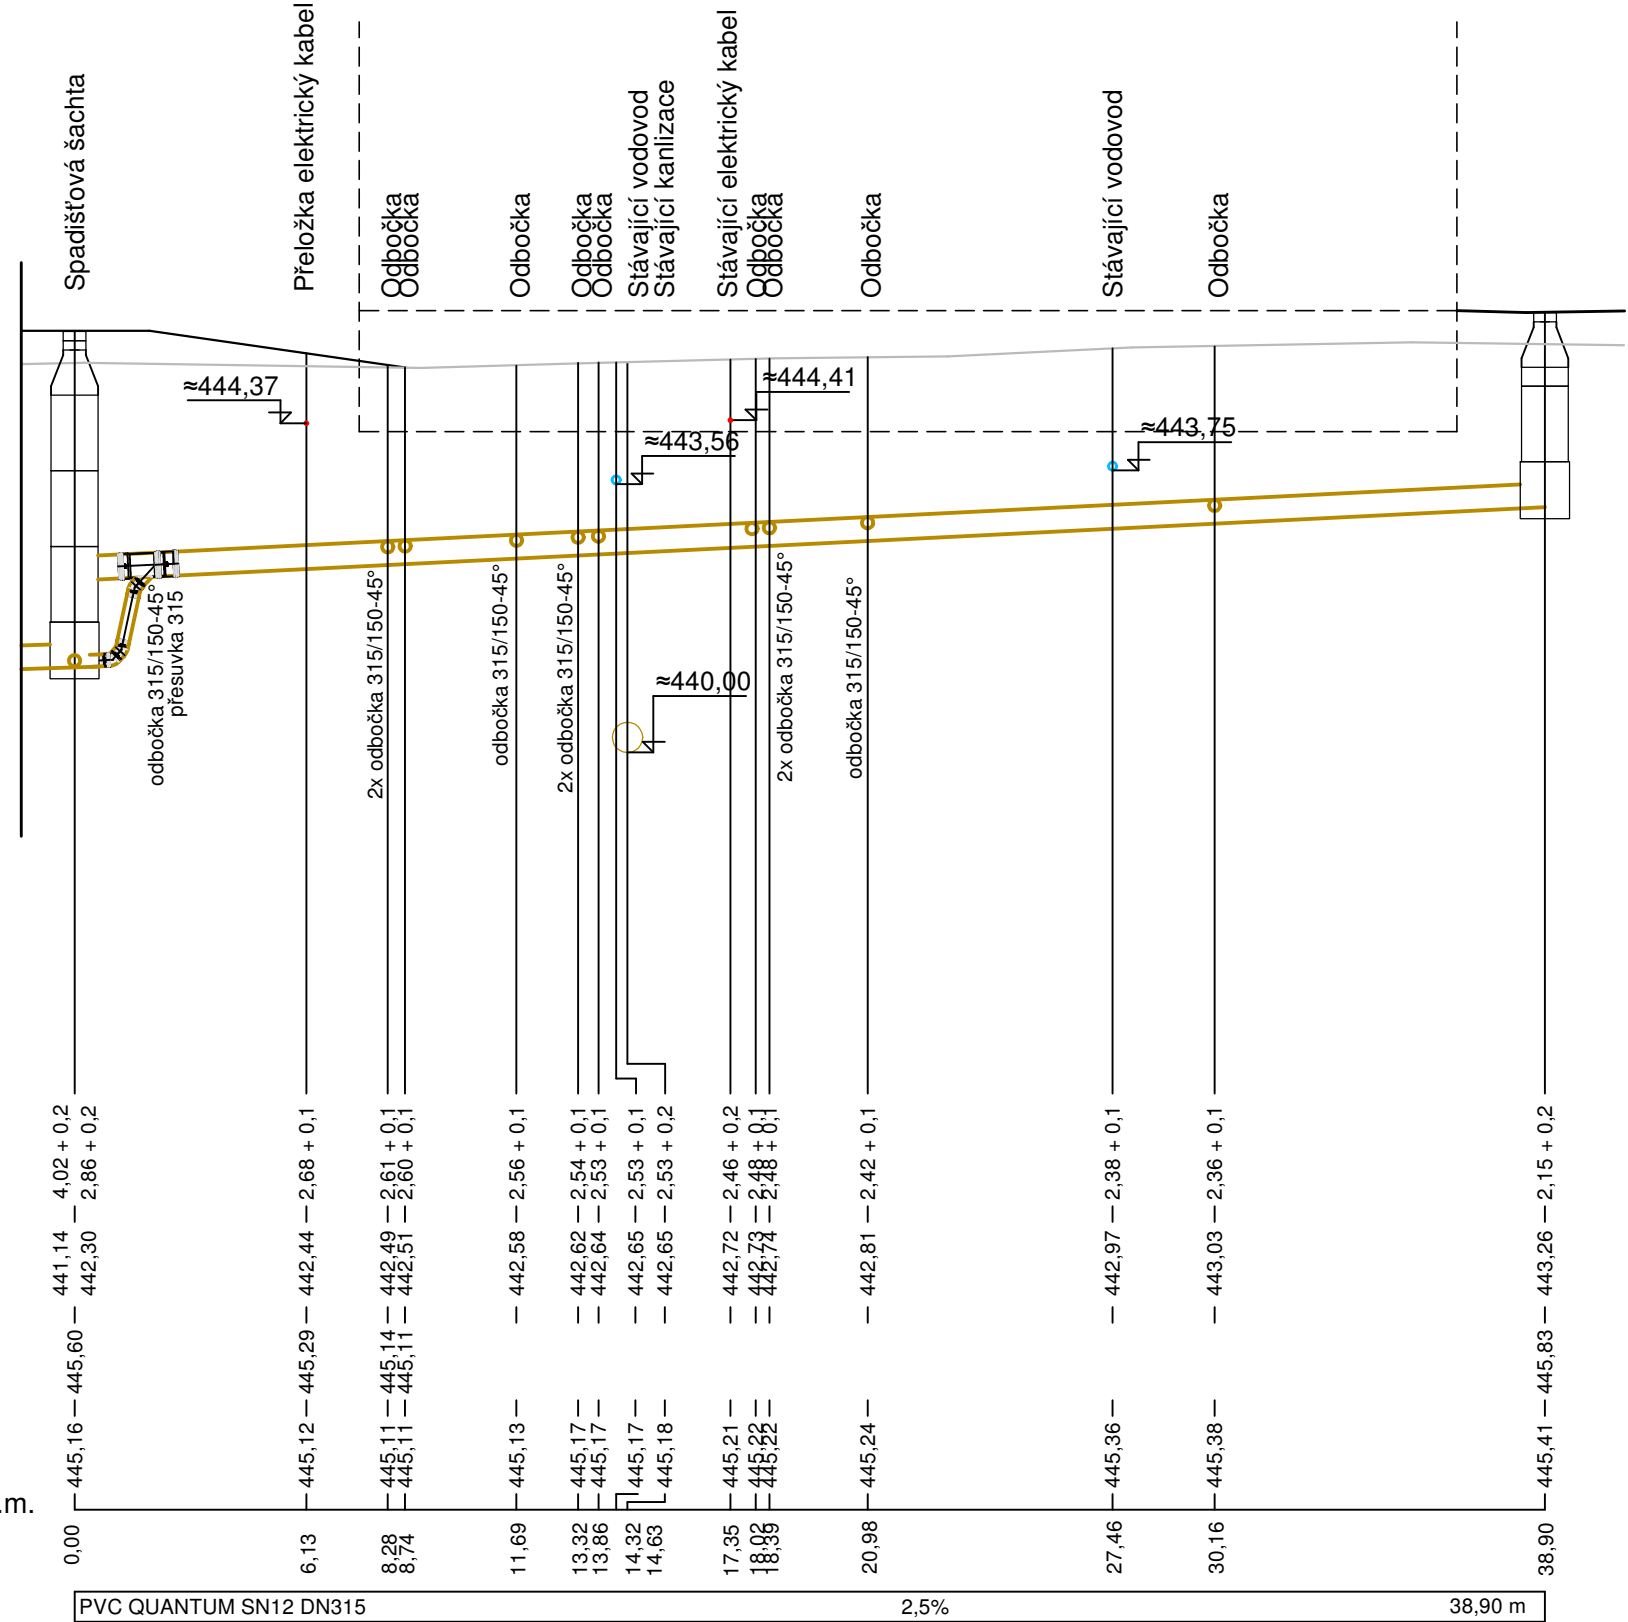

Hloubka výkopu

Kóta dna potrubí

Kóta upraveného terénu


Kóta původního terénu
S.R. 430,00 m.n.m.
Staničení

Materiál / spád / délka

LEGENDA ČAR:


- SPLAŠKOVÁ KANALIZACE - NOVÁ
MATERIÁL PVC - SPOJOVANÝ DO HRDEL S GUMOVÝM TĚSNĚNÍM
- UPRAVENÝ TERÉN
- PŮVODNÍ TERÉN

POZICE ODBOČEK:

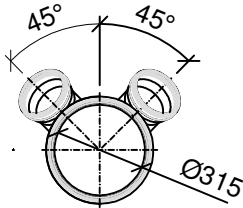

Pokud je v projektové dokumentaci uveden obchodní název výrobku, jedná se pouze o informativní charakter nikoliv o požadavek.
Tento výrobek může být zaměněn za jakýkoliv jiný, při splnění minimálních technických a fyzikálních vlastností uvedeného výrobku.

01	ÚPRAVA KANALIZACE A PŘELOŽKA VODOVODŮ	03.2021	
00	DOKUM. PRO VYDÁNÍ STAVEB. POVOLENÍ + ZADÁVACÍ DOK.	03. 2021	
REVIZE	POPIS REVIZE	DATUM	POZNÁMKA

Generální projektant			Zpracovatel části			
<div>CODE, s.r.o. Computer Design IČO 492 86 960</div> <div>PARDUBICE Pardubice, Na Vrtálně 84 tel. 466 053 111, fax 466 053 125</div>			Ing. Petr Kulička Autorizovaný technik vytápění, vzduchotechnika Záměl 147, 517 43 Potštejn			
PROJEKTANT	VYPRACOVAL	VYPRACOVAL	KONTROLOVAL	ČÍSLO ZAKÁZKY	2020 / 020 / 600	
Ing. Petr Kulička	Ing. Petr Kulička	..	Ing. J. Sochůrek	POČET FORMÁTŮ	3 A 4	
				DATUM	03. 2021	
OBJEDNATEL	Slatinné lázně Třeboň s.r.o.			MĚŘÍTKO	1 : 100 / 1 : 200	
TŘEBOŇ - LÁZNĚ AURORA Rozšíření saunového provozu a wellness služeb				JMÉNO SOUBORU		
				STUPEŇ PROJ.	DSP + ZD	
4.500 : ZDRAVOTNĚ TECHNICKÉ INSTALACE				ČÍS.KOPIE	ČÁST	ČÍS.PŘÍL.
PODÉLNÝ PROFIL KANALIZACE - ÚSEK SŠ11 - SŠ12					D1.01	4.510