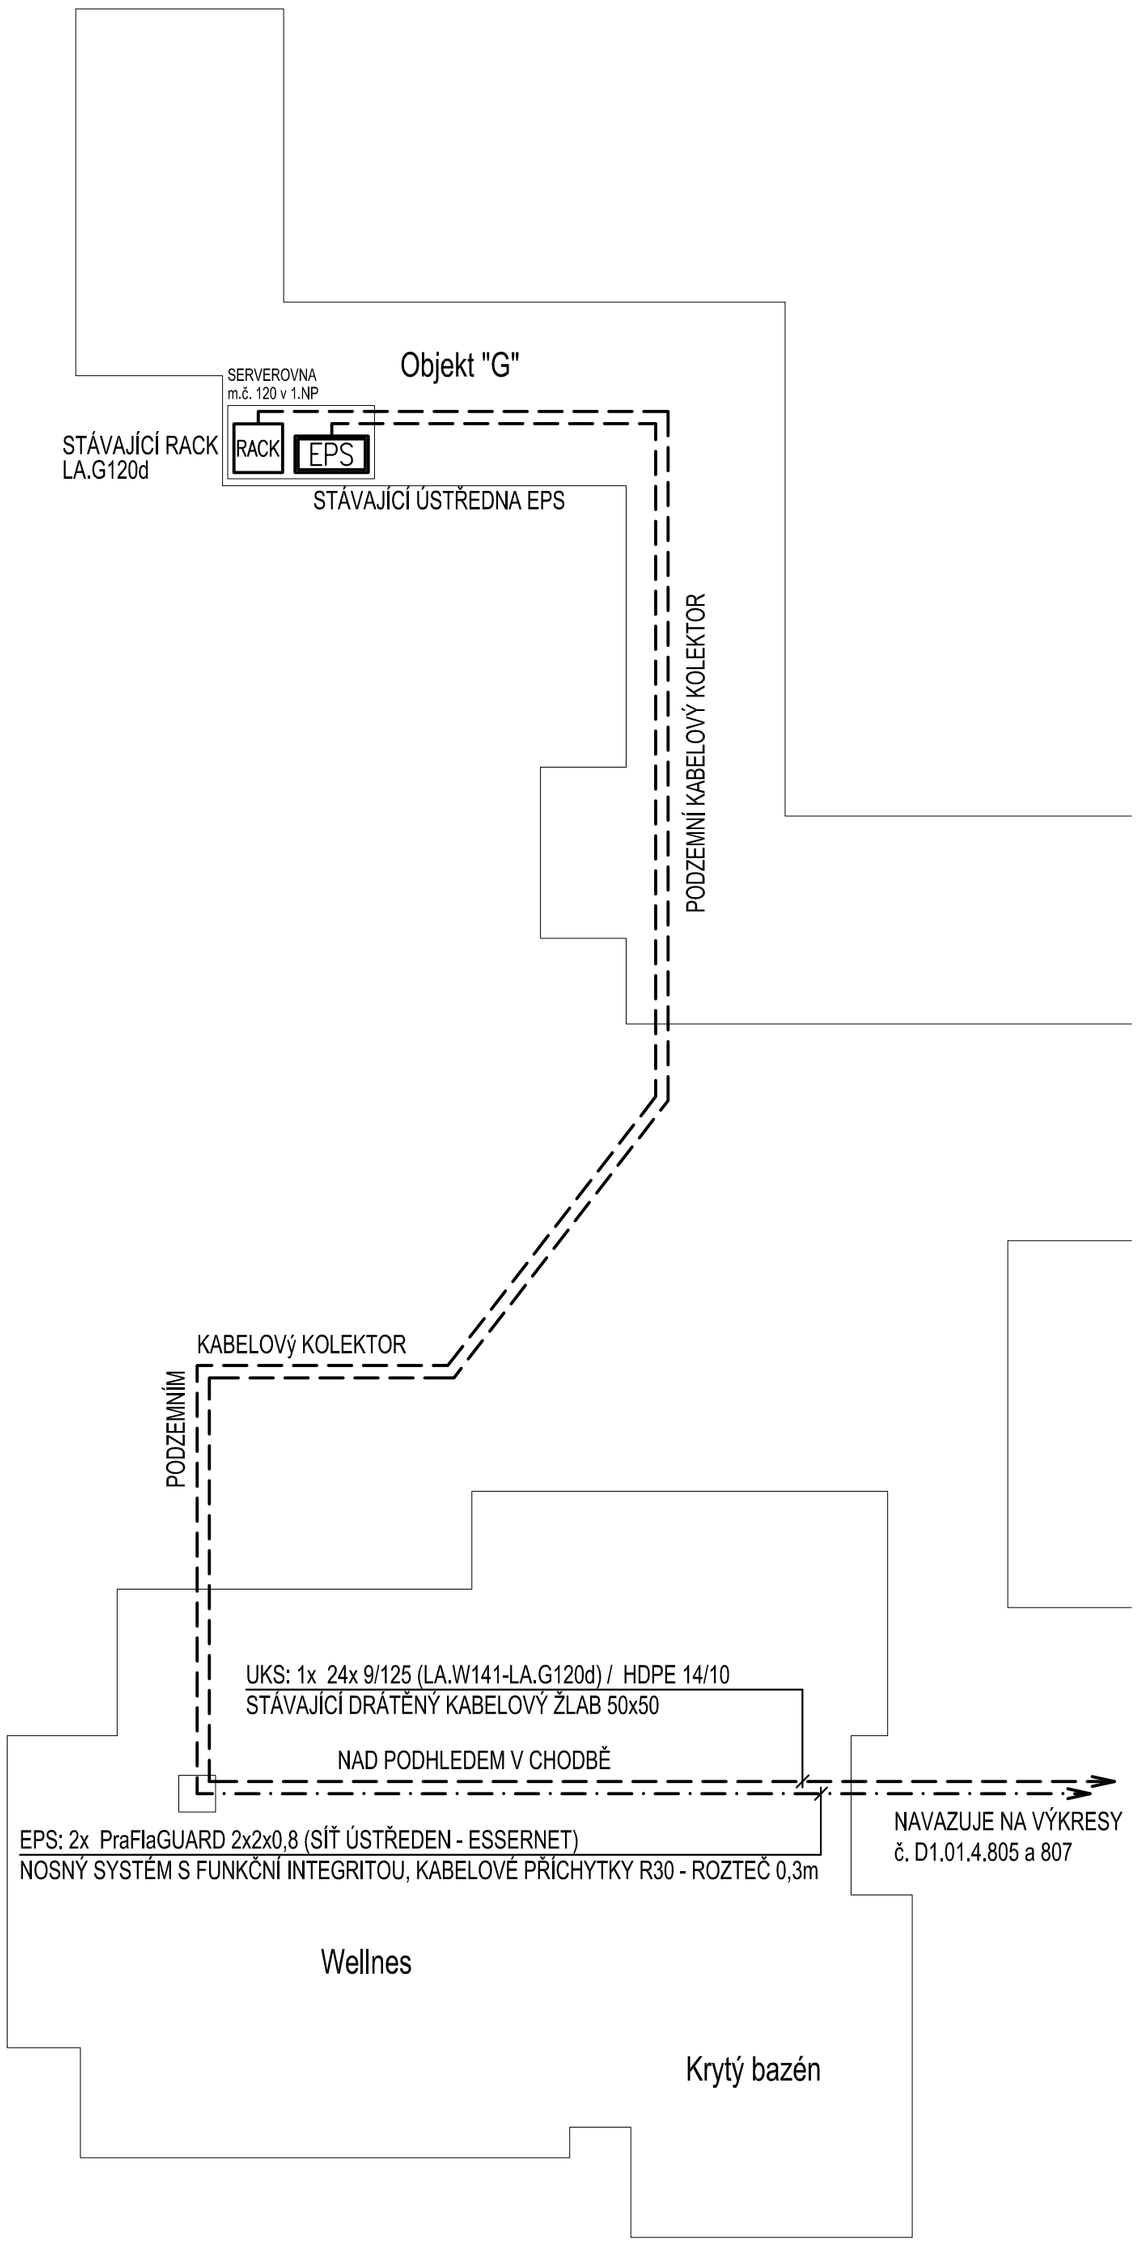

REVIZE	POPIS REVIZE	DATUM	POZNÁMKA
00	DOKUM. PRO VYDÁNÍ STAVEB. POVOLENÍ + ZADÁVACÍ DOK.	03.2021	

Generální projektant
CODE, s.r.o. PARDUBICE
Computer Design
Pardubice, Na Vrtálně 84
IČO 492 86 960
tel. 466 053 111, fax 466 053 125

Zpracovatel části
PRO ELSYCO s.r.o.
KOMPLEXNÍ ZAJIŠTĚNÍ OBJEKTŮ
PROJEKCE-MONTÁŽE-REVIZE-SERVIS
Provozovna:
Arnošta z Pardubic 2771
Pardubice, Tel: 466511880

PROJEKTANT	VYPRACOVAL	KONTROLOVAL	AUTORIZACE	ČÍSLO ZAKÁZKY	2020/020/600
OTAKAR ŠMÍD	ING. JAN SÝKORA	ING. JAN ŠTĚPÁNEK	ING. KAREL PETRŮ	POČET FORMÁTŮ	4 A 4
				DATUM	03.2021
INVESTOR	Slatinné Lázně Třeboň s.r.o.			MĚŘÍTKO	1:500

TŘEBOŇ - LÁZNĚ AURORA
Rozšíření saunového provozu a wellness služeb

Jméno souboru: D1.01.4.812-AREÁL

Stupeň dokumentace: **DSP+ZD**

4.800 - SLABOPROUDÁ ELEKTROTECHNIKA

Č. KOPIE	ČÁST	Č. PŘÍLOHY
	D1.01	4.812

AREÁLOVÉ ROZVODY