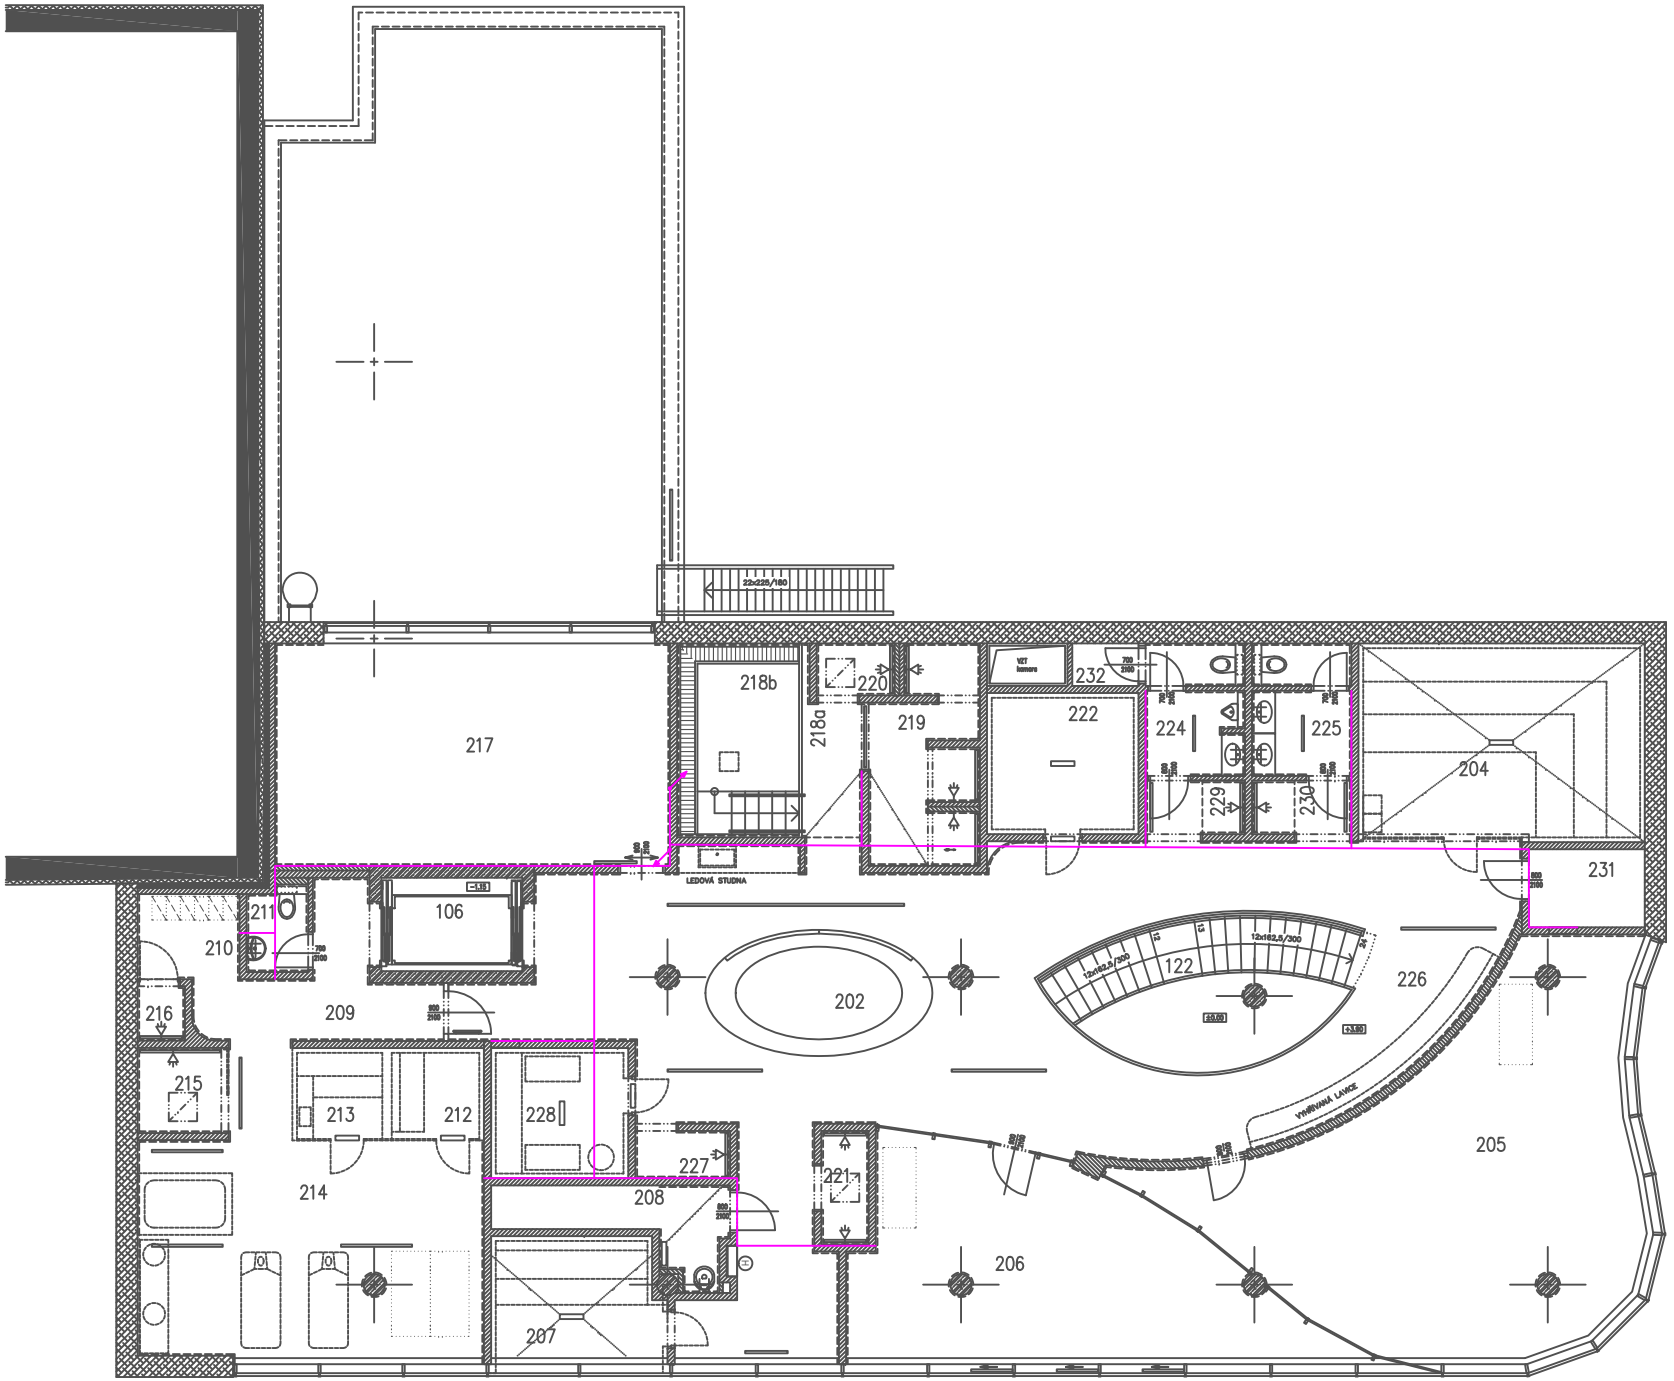

00	DOKUM. PRO VYDÁNÍ STAVEB. POVOLENÍ + ZADÁVACÍ DOK.	03. 2021	
REVIZE	POPIS REVIZE	DATUM	POZNÁMKA

Generální projektant
CODE, s.r.o. Computer Design
IČO 492 86 960
PARDUBICE
Pardubice, Na Vrtálně 84
tel. 466 053 111, fax 466 053 125

Zpracovatel části
MICROCOMP spol. s r.o.

PROJEKTANT	VYPRACOVAL	VYPRACOVAL	KONTROLOVAL	ČÍSLO ZAKÁZKY	2020 / 020 / 600
Petr Mára	Petr Mára		Ing. Viktor Medunа	POČET FORMÁTŮ	A 4
				DATUM	03. 2021
OBJEDNATEL	Státními lázně Třeboň s.r.o.			MĚŘÍTKO	

TŘEBOŇ - LÁZNĚ AURORA
Rozšíření saunového provozu a wellness služeb

JMÉNO SOUBORU

STUPEŇ PROJ. **DSP+ZD**

4.400 : MĚŘENÍ A REGULACE — ČÍS.KOPIE — ČÁST — ČÍS.PŘÍL.

Dispozice 2.NP - kabelové trasy — **D1.01** — **4.405**