TABULKA ÚČELU MÍSTNOSTÍ – I. ETAPA

ČÍSLO	ÚČEL	PLOCHA	PODLAHA	OZN.	PODHLED v.nad podl.	OZN.	POVRCHY
0.26	ŠATNA ŽEN	15,25	KERAM.DLAŽBA				KERAM., SOKL v=100 MM
0.27	UMÝVÁRNA ŽEN	10,45	KERAM.DLAŽBA				OBKLAD v=2950MM
0.28	WC ŽEN	4,40	KERAM.DLAŽBA				OBKLAD v=2950MM
0.29	STROJOVNA	42,51					KERAM., SOKL v=100 MM
0.30	EL. ROZVODNA	12,22					KERAM., SOKL v=100 MM
0.33	DENNÍ MÍSTNOST	18,70	KERAM.DLAŽBA				KERAM., SOKL v=100 MM
0.34	PŘÍPRAVNA TĚSTA	25,41	KERAM.DLAŽBA				OBKLAD v=2950MM
0.35	PŘÍPRAVNA MASA	18,09	KERAM.DLAŽBA				OBKLAD v=3000MM
0.36	ČISTÁ PŘÍPRAVNA	18,24	KERAM.DLAŽBA				OBKLAD v=3000MM
0.37	VARNA	105,35	KERAM.DLAŽBA				OBKLAD v=3000MM
0.38	VÝDEJ JÍDEL	34,03	KERAM.DLAŽBA				OBKLAD v=3000MM
0.39	UMÝVÁRNA ST.NÁDOBÍ	49,75	KERAM.DLAŽBA				OBKLAD v=3000MM
0.40	UMÝVÁRNA KUCH. N.	19,43	KERAM.DLAŽBA				OBKLAD v=3000MM
0.42	VEDOUCÍ KUCHAŘ	4,02	KERAM.DLAŽBA				KERAM., SOKL v=100 MM
0.43	DENNÍ SKLAD	8,67	KERAM.DLAŽBA				KERAM., SOKL v=100 MM
0.44	HRUBÁ PŘ. BRAMBOR	14,85	KERAM.DLAŽBA				OBKLAD v=2950MM
0.47	CHODBA	24,40	KERAM.DLAŽBA				OBKLAD v=2950MM

L E G E N D A (potrubí)

Potrubí rozvodu studené vody z materiálu PP-RCT SA/SDR9/ (PN22 vyp) – (potrubí pro počáteční hydranty z ocelových pozinkovaných trubek)

Potrubí rozvodu teplé vody PP-RCT třívrstvá s čedičovým vláknem S3,2/SDR7,4/ (PN28 vyp) – snížená dělková roztažnost

Potrubí rozvodu cirkulace teplé vody PP-RCT třívrstvá s čedičovým vláknem S3,2/SDR7,4/ (PN28 vyp) – snížená dělková roztažnost

Kanalizační potrubí z trub PP/PP–MV/PP, třívrstvá konstrukce, vnitřní svislé splaškové odpadní potrubí, – nebo jiný typ tepelně odolného potrubí

Kanalizační potrubí z trub PP/PP–MV/PP, třívrstvá konstrukce, vnitřní svislé dešťové odpadní potrubí, dešťové svislé odpadní potrubí osazeno pojistkami ASV proti vtahování, izolováno proti kondenzaci – nebo jiný typ PP potrubí, náhrada možná

Dešťová ležatá kanalizace z trub PP/PP–MV/PP, třívrstvá konstrukce SN6 (DN32–160) SN8 (DN200–250)–vnitřní a venkovní "podružné"

Splašková (nebo tuková) ležatá kanalizace z trub PP/PP–MV/PP, třívrstvá konstrukce SN6 (DN32–160) SN8 (DN200–250), tepelně odolné potrubí – (nové potrubí v nové trase, ev.nové potrubí v trase původního potrubí)

Šikmé přípojnicové potrubí z PP/PP–MV/PP, třívrstvá konstrukce, tepelně odolné potrubí

Stávající ležatá kanalizace, bez rozlišení DN, typu a materiálu kanalizace (nutno prověřit v průběhu stavby)

L E G E N D A (zařizovací předměty)

WC– WC zděné, sedátko, tlouzky k WC, ovládací tlačítko 3/6l, konstrukce s mont. hloubkou 12cm, výška konstrukce 82cm

U– Umyvadlo, baterie umyvadlová stojánková páková, sifon, 2x rohový ventil

SK– Sprchový kout zděný, odtok nerezovým žlabem, sprchová dveře posuvné–1150mm, baterie sprch.podomítková, sprchová soda

D– Dřez nerezový v kuchyňské lince (dodávka kuchyňské linky), dřezový sifon DN50, dřezová páková stojánková baterie se sprškou, 2x rohový ventil

Pozn.: Připojovací podmínky pro GASTRO zařízení viz. INSTALAČNÍ TABULKA a výkresy v části PD GASTRO!!

Pozn.: **Při realizaci nutno dbát na pečlivou koordinaci zejména mezi profesemi ÚT, VZT!!**

Montáž potrubí KAN a VOD bude prováděna dle montážních předpisů výrobce potrubí!

Při realizaci nových rozvodů vodovodu a kanalizace je nutno pečlivě překontrolovat návaznosti a propojení potrubí do jiných částí objektu. Potrubí vodovodu a kanalizace může být odpojeno až tehdy, pokud bude prověřeno, že na něj nejsou napojeny žádné zařizovací předměty v jiných částech objektu. Před zakrytím potrubí kanalizace a vodovodu musí být důkladně prověřena funkčnost přívodu vody a odvodu vod a všech stávajících i nově osazených zařizovacích předmětů, výtokových armatur a odpadních výústek.

Trasy rozvodů SV, TV a CIRK (stejně jako dimenze) budou upřesněny po odkrytí kanálů v podlaze, zjištění stávajících tras, dimenzí, návaznostní na další rozvody v budově a topologii st. rozvodů.

Potrubí nutno izolovat , potrubí SV,TV a CIRK bude izolováno návlekovou trubní izolací –tloušťky izolací musí svými parametry splňovat vyhlášku č.193/2007

Min. tloušťka izolace /tepelná izolace- 0,037W/m K/

Potrubí SV	20x2,3	25x2,8	32x3,6	40x3,7	50x5,6	63x7,1	75x8,4
tl. izolace	15mm	15mm	15mm	20mm	20mm	20mm	20mm
Dešťová pozinkovaná	DN25	DN32	DN40	/	/	/	/
tl. izolace	15mm	15mm	20mm	/	/	/	/
Potrubí TV a CIRK	20x2,8	25x3,5	32x4,4	40x5,5	50x6,9	63x8,6	
tl. izolace	30mm	30mm	40mm	40mm	40mm	40mm	

Pozice	Název zařízení	Počet kusů	Elektro 400V kW	Elektro 400V Výška	Elektro 230V kW	Elektro 230V Výška	Plyn	Voda SV+TV	Voda Výška	Odpad DN	Odpad Výška	Způsob připojení	Poznámka
	1.NP TECHNOLOGIE ČÁST 1												
A1	neutrální modul	4											není předmětem dodávky v 1.etapě
A2	multifunkční čtalová pánev 100 litrů	2	20,6	0				3/4"	0	50	0	el.přes samost.vypínač, volný konec 2000 mm, voda zakončena pračkovým kohoutem	instalace pro toto zařízení musí být připravena co nejdříve, protože budou připojeny přímo do rozv technologie. Není předmětem dodávky v 1.etapě, bude připravený pouze instalace
A2.1	pánev ZANUSSI	1				0,1	0	21	SV3/4"	0		el.přes samost.vypínač, volný konec 2000 mm, voda zakončena pračkovým kohoutem, bude použita pouze kohoutem mom.ventilová s podlahou max.120 mm o.č.p.	Vodu není nutné připravovat, bude použita pod poz. A2.
A2.2	pánev FAGOR	1	12	0				SV3/4"	0			el.přes samost.vypínač, volný konec 2000 mm, voda zakončena pračkovým kohoutem	
A2.3	pánev	1	17	0								el.přes samost.vypínač, volný konec 2000 mm	
A3	podlahová vpusť s roštem	2								110	-220		Osazení podlahové vpusti zajistí stavba ještě před betonováním !!!
A4	plynový sporák	1											není předmětem dodávky v 1.etapě
A4.1	plynový sporák s el.troubou ALBA	1	4	0			18					el.přes samost.vypínač, volný konec 2000 mm, plyn zakončen plynovým kohoutem, voda podlahou max.120 mm o.č.p.	
A5	neutrální modul	1											není předmětem dodávky v 1.etapě
A6	stolní baterie	2						3/8"	0			voda zakončena nástěnkami	
A7	tálový sporák	1											není předmětem dodávky v 1.etapě
A7.1	el.sporák a trouba ALBA	1	15	0								el.přes samost.vypínač, volný konec 2000 mm	
A8	stěnový kotel s mísičadlem 200 litrů	2	40	0				3/4"	0			el.přes samost.vypínač, volný konec 2000 mm, voda zakončena pračkovým kohoutem	instalace pro toto zařízení musí být připravena co nejdříve, protože budou připojeny přímo do rozv technologie. Není předmětem dodávky v 1.etapě, bude připravený pouze instalace
A8.1	Kotel 80 litrů ALBA	1	12	0				3/4"	0			el.přes samost.vypínač, volný konec 2000 mm, voda zakončena pračkovým kohoutem	El.instalace musí být připravena ve stejného místa jako pro pozici A8. Vodu není nutné připravovat, bude použita od pos. A2.
A8.2	Kotel 80 litrů ALBA	1	12	0				3/4"	0			el.přes samost.vypínač, volný konec 2000 mm, voda zakončena pračkovým kohoutem	El.instalace musí být připravena ve stejného místa jako pro pozici A8. Vodu není nutné připravovat, bude použita od pos. A2.
A8.3	Kotel 80 litrů ALBA	1	12	0				3/4"	0			el.přes samost.vypínač, volný konec 2000 mm, voda zakončena pračkovým kohoutem	El.instalace musí být připravena ve stejného místa jako pro pozici A8. Vodu není nutné připravovat, bude použita od pos. A2.
A9	podlahová vpusť s roštem	2								110	-220		Osazení podlahové vpusti zajistí stavba ještě před betonováním !!!
A10	buben samonavíjecí s hadicí	1						3/8"	1100			připraveno pro následnou balení	
A11	kombivýlevka	1						3/8"	0	110	0	voda zakončena nástěnkami	
13	pracovní stůl	1											
47	umývadlo robot R22	1	2,8	1200								el.zásuvka	
49	stolní fritéza	1	4,5	0								el.zásuvka	Pro zařízení připravte el.volný konec 2000 mm. Po osazení zařízení bude instalována el.zásuvka na pracovní stůl.
50	lednice	1			0,4	2000						el.zásuvka	

Pozice	Název zařízení	Počet kusů	Elektro 400V kW	Elektro 400V Výška	Elektro 230V kW	Elektro 230V Výška	Plyn	Voda SV+TV	Voda Výška	Odpad DN	Odpad Výška	Způsob připojení	Poznámka
3	pracovní stůl	1			1,5	0						el.zásuvka	Pro zařízení připravte el.volný konec 2000 mm. Po osazení zařízení bude instalována el.zásuvka na pracovní stůl.
11	pracovní stůl	1			1,5	0						el.zásuvka	Pro zařízení připravte el.volný konec 2000 mm. Po osazení zařízení bude instalována el.zásuvka na pracovní stůl.
16	pracovní stůl	1			1,5	0						el.zásuvka	Pro zařízení připravte el.volný konec 2000 mm. Po osazení zařízení bude instalována el.zásuvka na pracovní stůl.
	1.NP VÝDEJ JÍDEL ČÁST 2												
B1	neutrální modul	4			1,5	0						el.zásuvka	Pro zařízení připravte el.volný konec 2000 mm. Po osazení zařízení bude instalována el.zásuvka na pracovní modul.
B2	Kotel 150 litrů	1			0,1	0	24	3/4"	0			el.přes samost.vypínač, volný konec 2000 mm, voda zakončena pračkovým kohoutem, jsou zakončen pračkovým kohoutem mom.ventilová s podlahou max.120 mm o.č.p.	V místě přívodu plynu musí být vyměřen staniční sekt, aby kohout nezasahoval do zařízení.
B3	podlahová vpusť s roštem	3								110	-220		Osazení podlahové vpusti zajistí stavba ještě před betonováním !!!
B4	neutrální modul	1											
B5	sklopná pánev 100 litrů	1	17	0				SV3/4"	0			el.přes samost.vypínač, volný konec 2000 mm, voda zakončena pračkovým kohoutem	
B6	podlahová vpusť s roštem	1								110	-220		Osazení podlahové vpusti zajistí stavba ještě před betonováním !!!
B7	Kotel 150 litrů	2	21,5	0				3/4"	0			el.přes samost.vypínač, volný konec 2000 mm, voda zakončena pračkovým kohoutem	
B8	neutrální modul	1											
B9	odtěrací pojížděná lávka	1			2,1	1200						el.zásuvka	
B11	konvektomat 6SnGN1/1	1	34,5	0				2x5/4"	0	50	0	el.přes samost.vypínač, volný konec 2000 mm, voda zakončena pračkovým kohoutem	Ke konvektomatu bude zajištěn přívod vody od zmiškovače F5.
B11	konvektomat 6SnGN1/1	2											není předmětem dodávky v 1.etapě
B11.1	konvektomat 6SnGN1/1 ZANUSSI	1			0,5	0	58	2x5/4"	0			el.přes samost.vypínač, volný konec 2000 mm, voda zakončena pračkovým kohoutem, jsou zakončen pračkovým kohoutem mom.ventilová s podlahou max.120 mm o.č.p.	Ke konvektomatu bude zajištěn přívod vody od zmiškovače F5.
B11.2	konvektomat 6SnGN1/1 ZANUSSI	1			0,5	0	58	2x5/4"	0			el.přes samost.vypínač, volný konec 2000 mm, voda zakončena pračkovým kohoutem mom.ventilová s podlahou max.120 mm o.č.p.	Ke konvektomatu bude zajištěn přívod vody od zmiškovače F5.
B12	závěsný vozík do konvektomatu	1											
B13	multifunkční pánev 100 litrů	1	30	0				3/4"	0	50	0	el.přes samost.vypínač, volný konec 2000 mm, voda zakončena pračkovým kohoutem	není předmětem dodávky v 1.etapě, bude připravený pouze instalace
B14	podlahová vpusť s roštem	1								110	-220		Osazení podlahové vpusti zajistí stavba ještě před betonováním !!!
A	pracovní stůl	1											
B15	konvektomat 6SnGN1/1 ELECTROLUX	1	34,5	0				2x5/4"	0	50	0	el.přes samost.vypínač, volný konec 2000 mm, voda zakončena pračkovým kohoutem	Ke konvektomatu bude zajištěn přívod vody od zmiškovače F5.
	1.NP CHLAZENÁ ČÁST ČÁST 1 (K-10 ?)												
7	pracovní stůl	1											
33	pracovní stůl	1											
	1.NP PODKROVÍ - 6.97												
16	pracovní stůl	1											
26	pracovní stůl	1											
	1.NP TECHNOLOGIE ČÁST 2 (K-9)												
E1	přebalovací lávka stolní	1											není předmětem dodávky v 1.etapě

E2	myčka provozního nádobí	1	22,83	400				SV3/4"	400	50	400	el.přes samost.vypínač, volný konec 2000 mm, voda zakončena pračkovým kohoutem	K myčce bude zajištěn přívod vody od zmiškovače F5. Není předmětem dodávky v 1.etapě, bude připravený pouze instalace
E3	podlahová vpusť s roštem	1								110	-220		Osazení podlahové vpusti zajistí stavba ještě před betonováním !!!
E4	vyklápěcí stůl	1											není předmětem dodávky v 1.etapě
E6	kombivýlevka	1						3/8"	0	110	0	voda zakončena nástěnkami	
E7	pracovní stůl	1											
E8	dřevodělka	1						3/8"	500	50	450	voda zakončena nástěnkami	
E9	dřevodělka	1						3/8"	500	50	450	voda zakončena nástěnkami	
40	sprchový systém	2											
41	pracovní stůl	1											
42	regál	1											
43	regál	1											
44	regál	1											
45	regál	1											
46	regál	1											
	1.NP MYTÍ NÁDOBÍ A VÝDEJ JÍDEL - 6.98												
F1	lékárny dopravníkový pás	1	3	0								el.přes samost.vypínač, volný konec 4000 mm	
	nádoba na biologický odpad	2											
	sběrka na biologický odpad	2											
F2	pásová myčka	1	39,6	0				3/4"	0	70	0	el.přes samost.vypínač, volný konec 4000 mm, voda zakončena pračkovým kohoutem	K myčce bude zajištěn přívod vody od zmiškovače F5.
F3	automatická myčka na podnosy	1	32,99	0				SV3/4"	0	70	0	el.přes samost.vypínač, volný konec 4000 mm, voda zakončena pračkovým kohoutem	K myčce bude zajištěn přívod vody od zmiškovače F5.
F4	podlahová vpusť s roštem	1								110	-220		Osazení podlahové vpusti zajistí stavba ještě před betonováním !!!
F5	zmiškovač	1			0,5	600		SV3/4"	600	50	0	voda zakončena nástěnkami	Od zmiškovače bude rozvedena upravená voda k zařízením F2, F3, B11, B11.1, B11.2, B15.
F6	pojízdný dřez	1											
62	buben samonavíjecí s hadicí	1						3/8"	1100			připraveno pro následnou balení	
F9	podlahová vpusť s roštem	1								110	-220		Osazení podlahové vpusti zajistí stavba ještě před betonováním !!!
2	regál	1											
5	regál	1											
6	pracovní stůl	1											
	1.NP MYTÍ NÁDOBÍ A VÝDEJ JÍDEL - 6.98												
G1	mycí dřez	1						3/8"	500	50	450	voda zakončena nástěnkami	není předmětem dodávky v 1.etapě
G2	regál	2											není předmětem dodávky v 1.etapě
G3	plastová rohož	2											není předmětem dodávky v 1.etapě
G4	podlahová vpusť s roštem	1								110	-220		není předmětem dodávky v 1.etapě
	1.NP PODKROVÍ - 6.99												
31	dřez	1						3/8"	500	50	450	voda zakončena nástěnkami	
32	sprchový systém	1											
34	pracovní stůl	1											
35	pracovní stůl	1	1,9	1200								el.zásuvka	Elektrická zásuvka pro stolní nebo mobilní zařízení.
36	pracovní stůl	1											
21	regál	1											
H1	klimatizační jednotka	1											
	podlahová vpusť s roštem	1								110	-220		Osazení podlahové vpusti zajistí stavba ještě před betonováním !!!
	1.NP PODKROVÍ - 6.99												
8	pracovní stůl	1	1,9	1200								el.zásuvka	Elektrická zásuvka pro stolní nebo mobilní zařízení.

15	dřevodělka	1						3/8"	500	50	450	voda zakončena nástěnkami	
17	sprchový systém	1											
18	pracovní stůl	1											
J2	šokový ochlazovač	1			0,5	2000						el.zásuvka	
51	lednice	1			0,4	2000						el.zásuvka	
52	lednice	1			0,4	2000						el.zásuvka	
53	lednice	1			0,4	2000						el.zásuvka	
J1	podlahová vpusť s roštem	1								110	-220		Osazení podlahové vpusti zajistí stavba ještě před betonováním !!!
	1.NP PŘÍPRAVNA TĚSTA - 6.34												
22	regál	1											
23	pracovní stůl	1											
24	pracovní stůl	1											
25	dřez	1						3/8"	500	50	450	voda zakončena nástěnkami	
27	sprchový systém	1											
28	stojan na plechy	1											
44	univerzální robot SP40	1	2,8	1200								el.zásuvka	
55	oválač	1	2,8	0								el.přes samost.vypínač, volný konec 2000 mm	
56	bojler	2	12	0								el.přes samost.vypínač, volný konec 2000 mm	
57	Univerzální robot HU1010	1	1,9	1200								el.zásuvka	
K1	podlahová vpusť s roštem	1								110	-220		Osazení podlahové vpusti zajistí stavba ještě před betonováním !!!
	1.NP CHLAZENÁ ČÁST ČÁST 2 (K-8)												
58	stolní mísička	2			0,6	1200						el.zásuvka	
59	lednice	2			0,4	2000						el.zásuvka	
60	regál	1											
	1.NP PŘÍPRAVNA MASA/ČISTÁ PŘÍPRAVNA - 6.4												
27	pracovní stůl	1											
28	pracovní stůl	1											
29	dvoudřez	1						3/8"	1100	50	450	připraveno pro následnou balení	

30	pracovní stůl	1											
61	škrabka brambor	1	0,9	1200				SV3/4"	1200			el.přes samost.vypínač, volný konec 2000 mm, voda zakončena pračkovým kohoutem	
M1	podlahová vpusť s roštem	1								110	-220		Osazení podlahové vpusti zajistí stavba ještě před betonováním !!!
	1.NP VÝDEJ JÍDEL ČÁST 1 - 6.98												
63	lednice	1			0,4	2000						el.zásuvka	
64	zásobník na talíře	6			0,8	1200						el.zásuvka	
65	ophřevný vozík	10			2,1	1200						el.zásuvka	
	1.NP TECHNOLOGIE ČÁST 1 - 6.98												
PY	přistávová váha	1			0,6	1200						el.zásuvka 1) Pro osazení váhy stavba připraví 2 ks el.zásuvek a vedlejší zařízení. 2) Stavba zajistí kvlt s protahovacím drátem pro protažení kabelu el.zásuvek. 3) Osazení váhy, váhy zajistí stavba při betonování !!!	není předmětem dodávky v 1.etapě
	1.NP CHLAZENÁ ČÁST ČÁST 1 (K-10 ?)												
	chladicí box + technologie	1			1,8	3000					50	1200	el.přes samost.vypínač, volný konec 2000 mm
	1.NP PODKROVÍ - 6.97												
	mrazicí box + technologie	1	2,1	3000							50	1200	el.přes samost.vypínač, volný konec 2000 mm
	1.NP CHLAZENÁ ČÁST ČÁST 2 (K-9)												
	mrazicí box + technologie	1	2,1	3000							50	1200	el.přes samost.vypínač, volný konec 2000 mm
	1.NP CHLAZENÁ ČÁST ČÁST 2 (K-9)												
	chladicí box + technologie	1			1,8	3000					50	1200	el.přes samost.vypínač, volný konec 2000 mm
	1.NP PODKROVÍ - 6.99												
	chladicí box + technologie	1			1,8	3000					50	1200	el.přes samost.vypínač, volný konec 2000 mm
	1.NP CHLAZENÁ ČÁST ČÁST 1 (K-10 ?)												
	chladicí box + technologie	1			1,8	3000					50	1200	el.přes samost.vypínač, volný konec 2000 mm

Poznámka: 1) Výška u přípojného bodu (E) znamená, že přívod musí být připraven za zemí !!! 2) Veškeré el.přívody (volné konce) musí být v provedení – "gumový kabel" 3) U zařízení musí být připraven zemnící drát. 4) U pracovních ploch doporučujeme rozmístit el.zásuvky pro stolní zařízení.

LEGENDA PŘÍPOJNÝCH BODŮ – viz technologie kuchyně

- přívod studené vody
- přívod teplé vody
- odpad
- přívod plynu
- přívod elektřiny
- el.zásuvka 230 V
- el.zásuvka 400 V

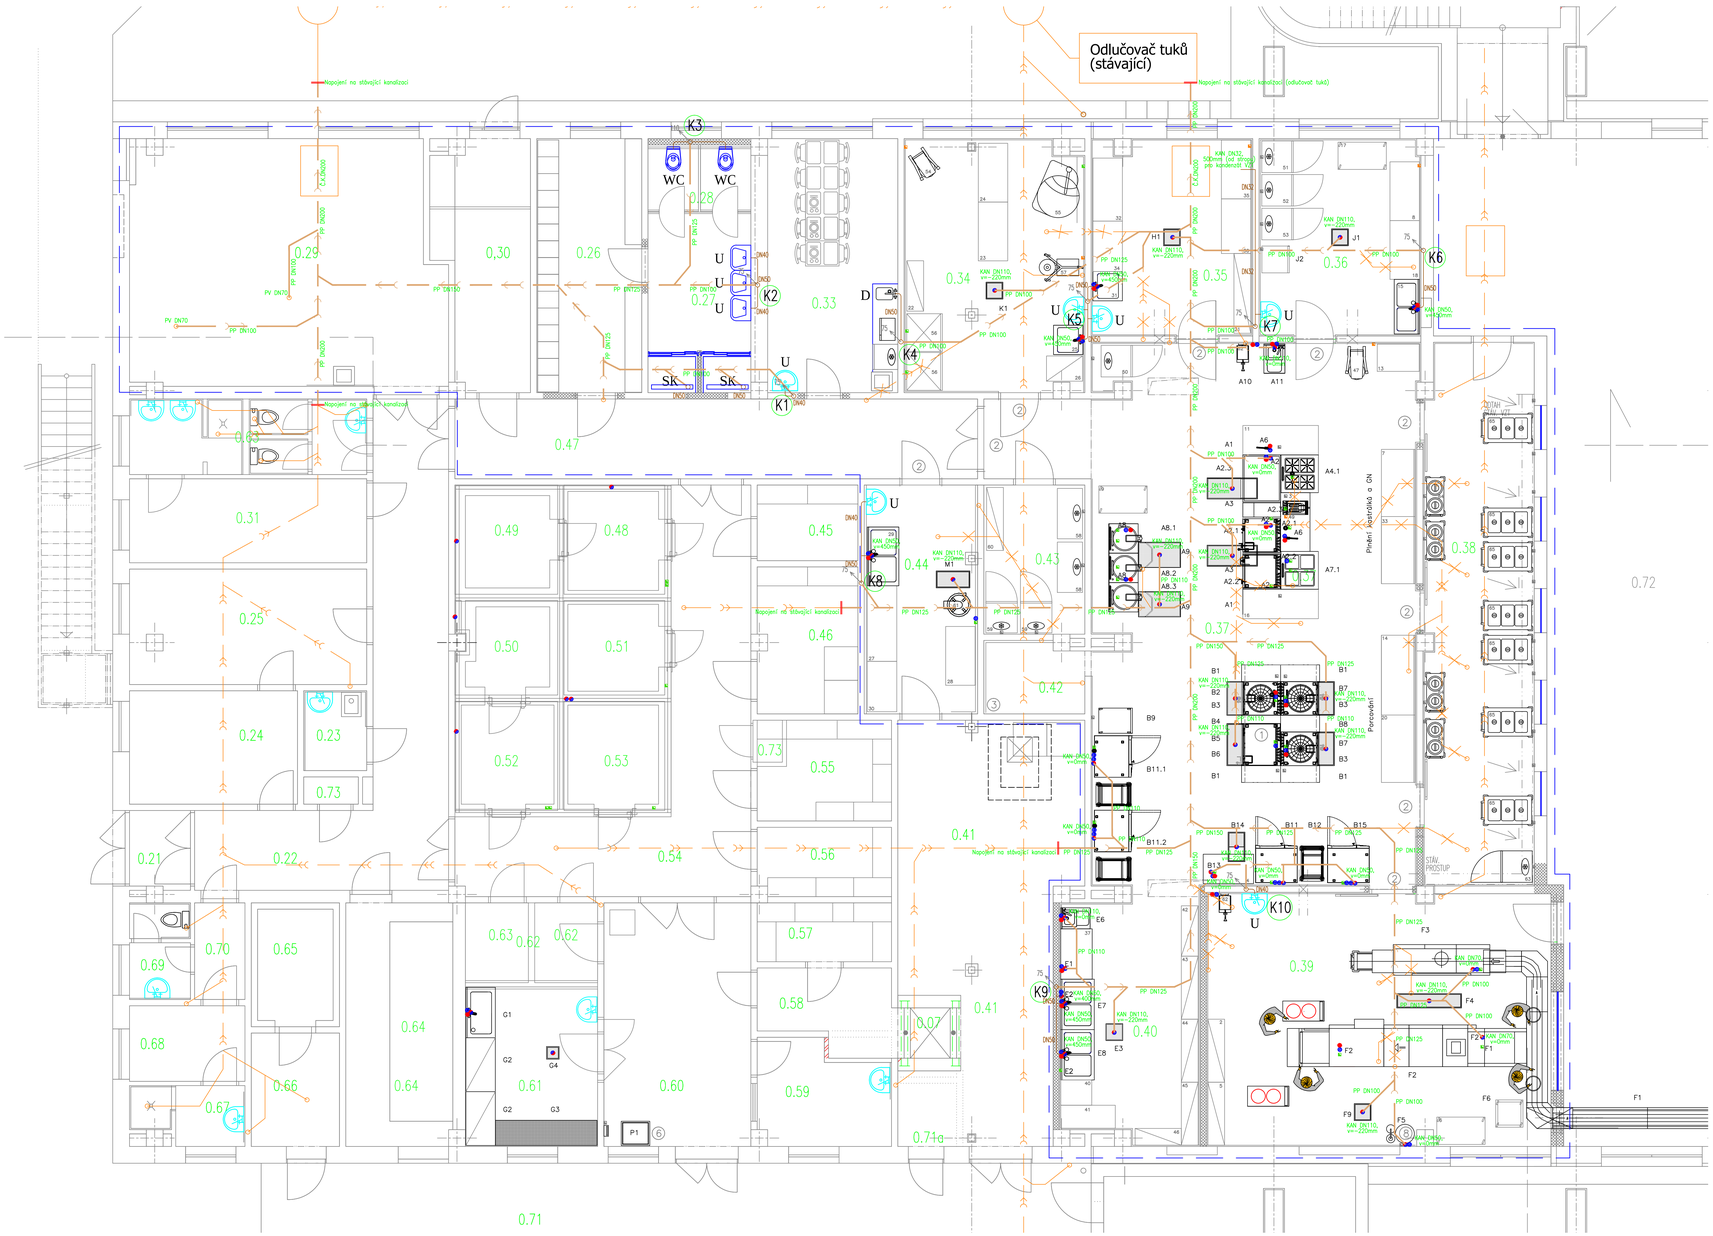

LEGENDA PŘÍPOJNÝCH BODŮ – viz technologie kuchyně

- přívod studené vody
- přívod teplé vody
- odpad
- přívod plynu
- přívod elektřiny
- el.zásuvka 230 V
- el.zásuvka 400 V

J.Hradec. s.r.o. Jaroslavská 753/9 Jindřichův Hradec PSČ. 377 01 tel.:384 371 021 e-mail: jsp@jsp.cz	Vedoucí projektu:	ING ŠPULÁK MILAN Autorizovaný inženýr pro pozemní stavby Registr. v ČKAIT č. 0100074	Vypracoval: Martin ČÁKL / Kontroloval:
	Akce:	ŠKOLNÍ JÍDELNA V TŘEBONI REKONSTRUKCE VARNY	Investor: Město Třeboň; Obec: Třeboň; Stupeň PD: pro provedení stavby
	Obsah:	PŘÍZEMÍ – ZTI – kanalizace	Č.výkresu: 1–ZTI; č.poré:
	Datum: 8–2016	Arch. č.: 16005	Měřítko: 1:50 / Formát: 15x44