PŮDORYS 1.PP - NOVÝ STAV
1:50

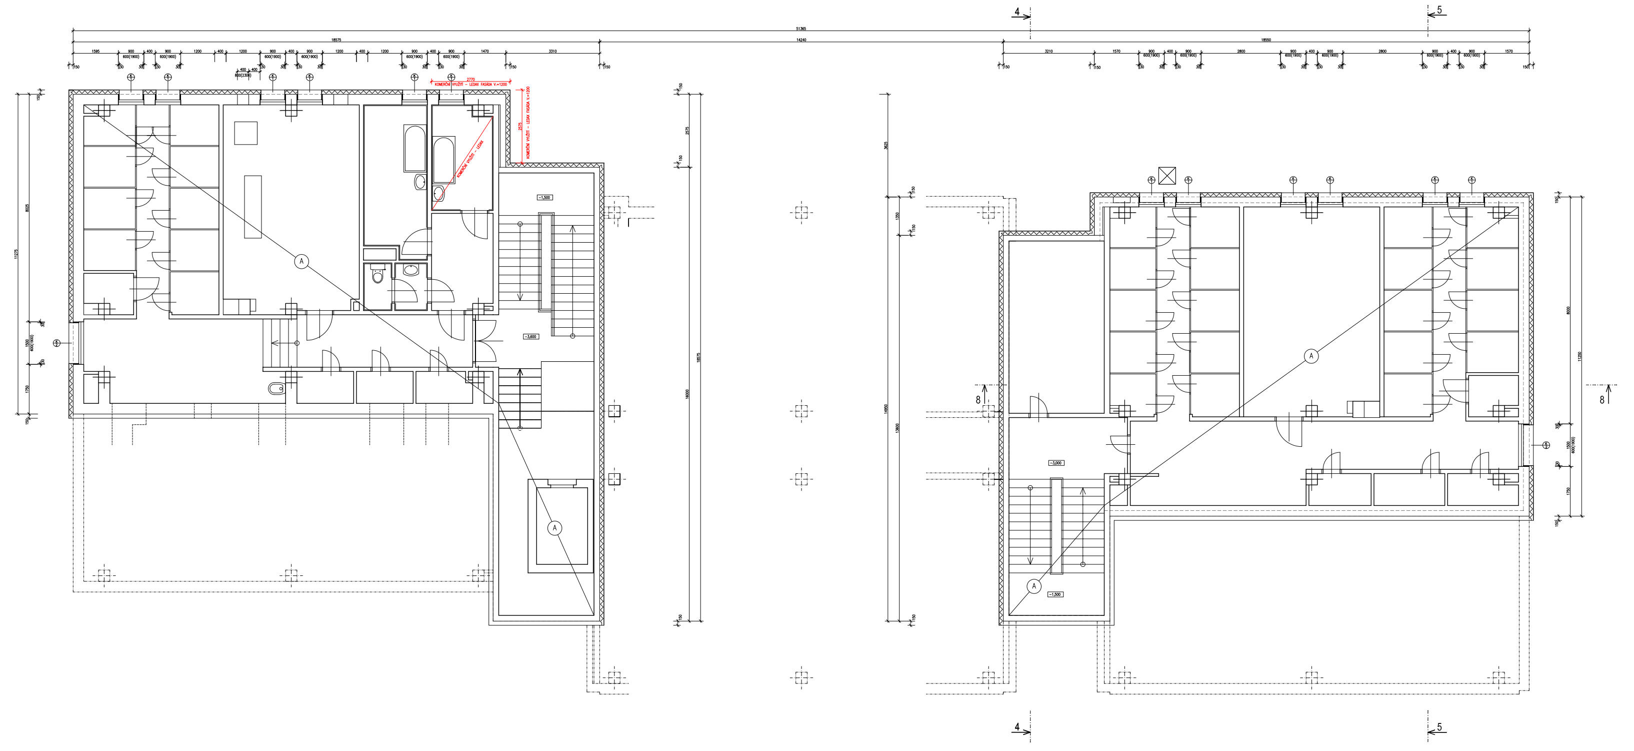
18575
2770
KOMERČNÍ VYUŽITÍ - LEDAX FASÁDA V.=1200
2575
KOMERČNÍ VYUŽITÍ - LEDAX FASÁDA V.=1200
KOMERČNÍ VYUŽITÍ - LEDAX
-1,500
A
K
4
5

LEGENDA MATERIÁLŮ:

▭	STÁVAJÍCÍ KONSTRUKCE
▨	SOKLOVÝ IZOLANT– EPS PERIMETR TL.150MM– OBECNÉ ZNAČENÍ DO ÚROVNĚ SOKLU POUŽIT SOKLOVÝ PERIMETRICKÝ POLYSTYREN TL.150MM S DRÁŽKAMI DOVNITŘ OSTĚNÍ A PARAPETY OKEN A DVEŘÍ ZATEPLENY 30MM FASÁDNÍ MINERÁLNÍ VATY

LEGENDA:

Ⓐ	VNITŘNÍ DISPOZICE PŘEVZATY Z PŮVODNÍ ARCHIVNÍ PROJEKTOVÉ DOKUMENTACE BEZ OVĚŘENÍ

POZNÁMKY :

- STÁVAJÍCÍ KONSTRUKČNÍ SYSTÉM – DLE ARCHIVNÝCH VÝKRESŮ PŘEDPOKLAD MONOLITICKÝ MONTOVANÝ S OBVODOVÝM DOZDĚNÍM
- VNITŘNÍ DISPOZICE NEBUDE PLÁNOVANÝM ZÁSAHEM DOTČENA.
- BUDE PROVEDENA VÝMALBA CELÉ STĚNY, KDE BUDOU MĚNĚNY VÝPLNĚ OTVORŮ.
- BUDOU ODSTRANĚNY VEŠKERÉ S PODKLADEM NESOUDRŽNÉ VNĚJŠÍ OMÍTKY A KABŘINCOVÝ OBKLAD. PŘED SAMOTNÝM ZATEPLOVÁNÍM TYTO PLOCHY VYSPRAVENY JÁDROVOU OMÍTKOU.
- FASÁDA BUDE PŘED ZATEPLENÍM OČIŠTĚNA TLAKOVOU VODOU , VYSPRAVENA A NAPENETROVÁNA.
- PŘED ZAPOČETÍM VÝROBY VÝPLNÍ OTVORŮ, KLEMPÍŘSKÝCH PRVKŮ JE NUTNÉ VÝROBNÍ ROZMĚRY OVĚŘIT PŘÍMO NA STAVBĚ.
- VENKOVNÍ KONSTRUKCE (VENKOVNÍ ZÁBRADLÍ) BUDOU OČIŠTĚNY A ODMAŠTĚNY. NA ZÁVĚR BUDOU OPATŘENY NOVÝM NÁTĚREM V POŽADOVANÉM ODSTÍNU.
- STÁVAJÍCÍ OKAPOVÝ CHODNÍČEK Z BETONOVÝCH DLAŽDIC V MÍSTECH NEZPEVNĚNÝCH PLOCH BUDE NOVĚ PŘESPÁDOVÁN OD OBJEKTU. CHYBĚJÍCÍ NEBO POŠKOZENÉ PRVKY BUDOU NAHRAZENY NOVÝMI.
- VEŠKERÉ PRVKY NA FASÁDĚ BUDOU DEMONTOVÁNY A PO OSAZENÍ OPĚT NAVRÁCENY NA PŮVODNÍ MÍSTO.
- POUŽITÝ ZATEPLOVACÍ SYSTÉM BUDE ŘEŠEN JAKO KOMPL. CERTIFIKOVANÁ SKLADBA VČ.VŠECH POŽADOVANÝCH TYPOVÝCH DETAILŮ A DOPLŇKŮ.

*** ROZSAH A POLOHOVÉ UMÍSTĚNÍ BLESKOSVODŮ, UPŘESNĚNO SAMOSTATNOU ČÁSTÍ PD (ELEKTROINSTALACE–OCHRANA PŘED BLESKEM).**

±0,000= ÚROVEŇ ČISTÉ PODLAHY V 1.NP

JK-STAVPROJEKT, s.r.o. IČO : 26112779, DIČ : CZ 26112779	Ing.Josef Kregl PALACKÉHO 106/II , TŘEBOŇ	tel : 389 822 663 mobil : 602 414 723	
Vlastník : Město Třeboň, Palackého nám. 46, Třeboň II, 37901 Třeboň Uživatel : Město Třeboň, Palackého nám. 46, Třeboň II, 37901 Třeboň Akce : SNÍŽENÍ ENERGETICKÉ NÁROČNOSTI OBJEKTU DPS TŘEBOŇ Místo stavby : parcelní číslo 613/2, 623/2; k.ú. Třeboň [770230]		www.atelier-kregl.cz vyhotoveno :	razítko autorizace :
objekt: DPS TŘEBOŇ CHELČICKÉHO 1 obsah : PŮDORYS 1.PP - NOVÝ STAV			
Zodpovědný projektant: **Ing. Josef Kregl** Autorizovaný inženýr pro pozemní stavby	Projektant : Ing. Josef Kregl	Vypracoval :	
číslo zakázky :	stupeň PD : PROVÁDĚCÍ	datum : 12.2015	formát : 14 x A4
měřítko : 1:50	číslo výkresu : D 1.1.3		