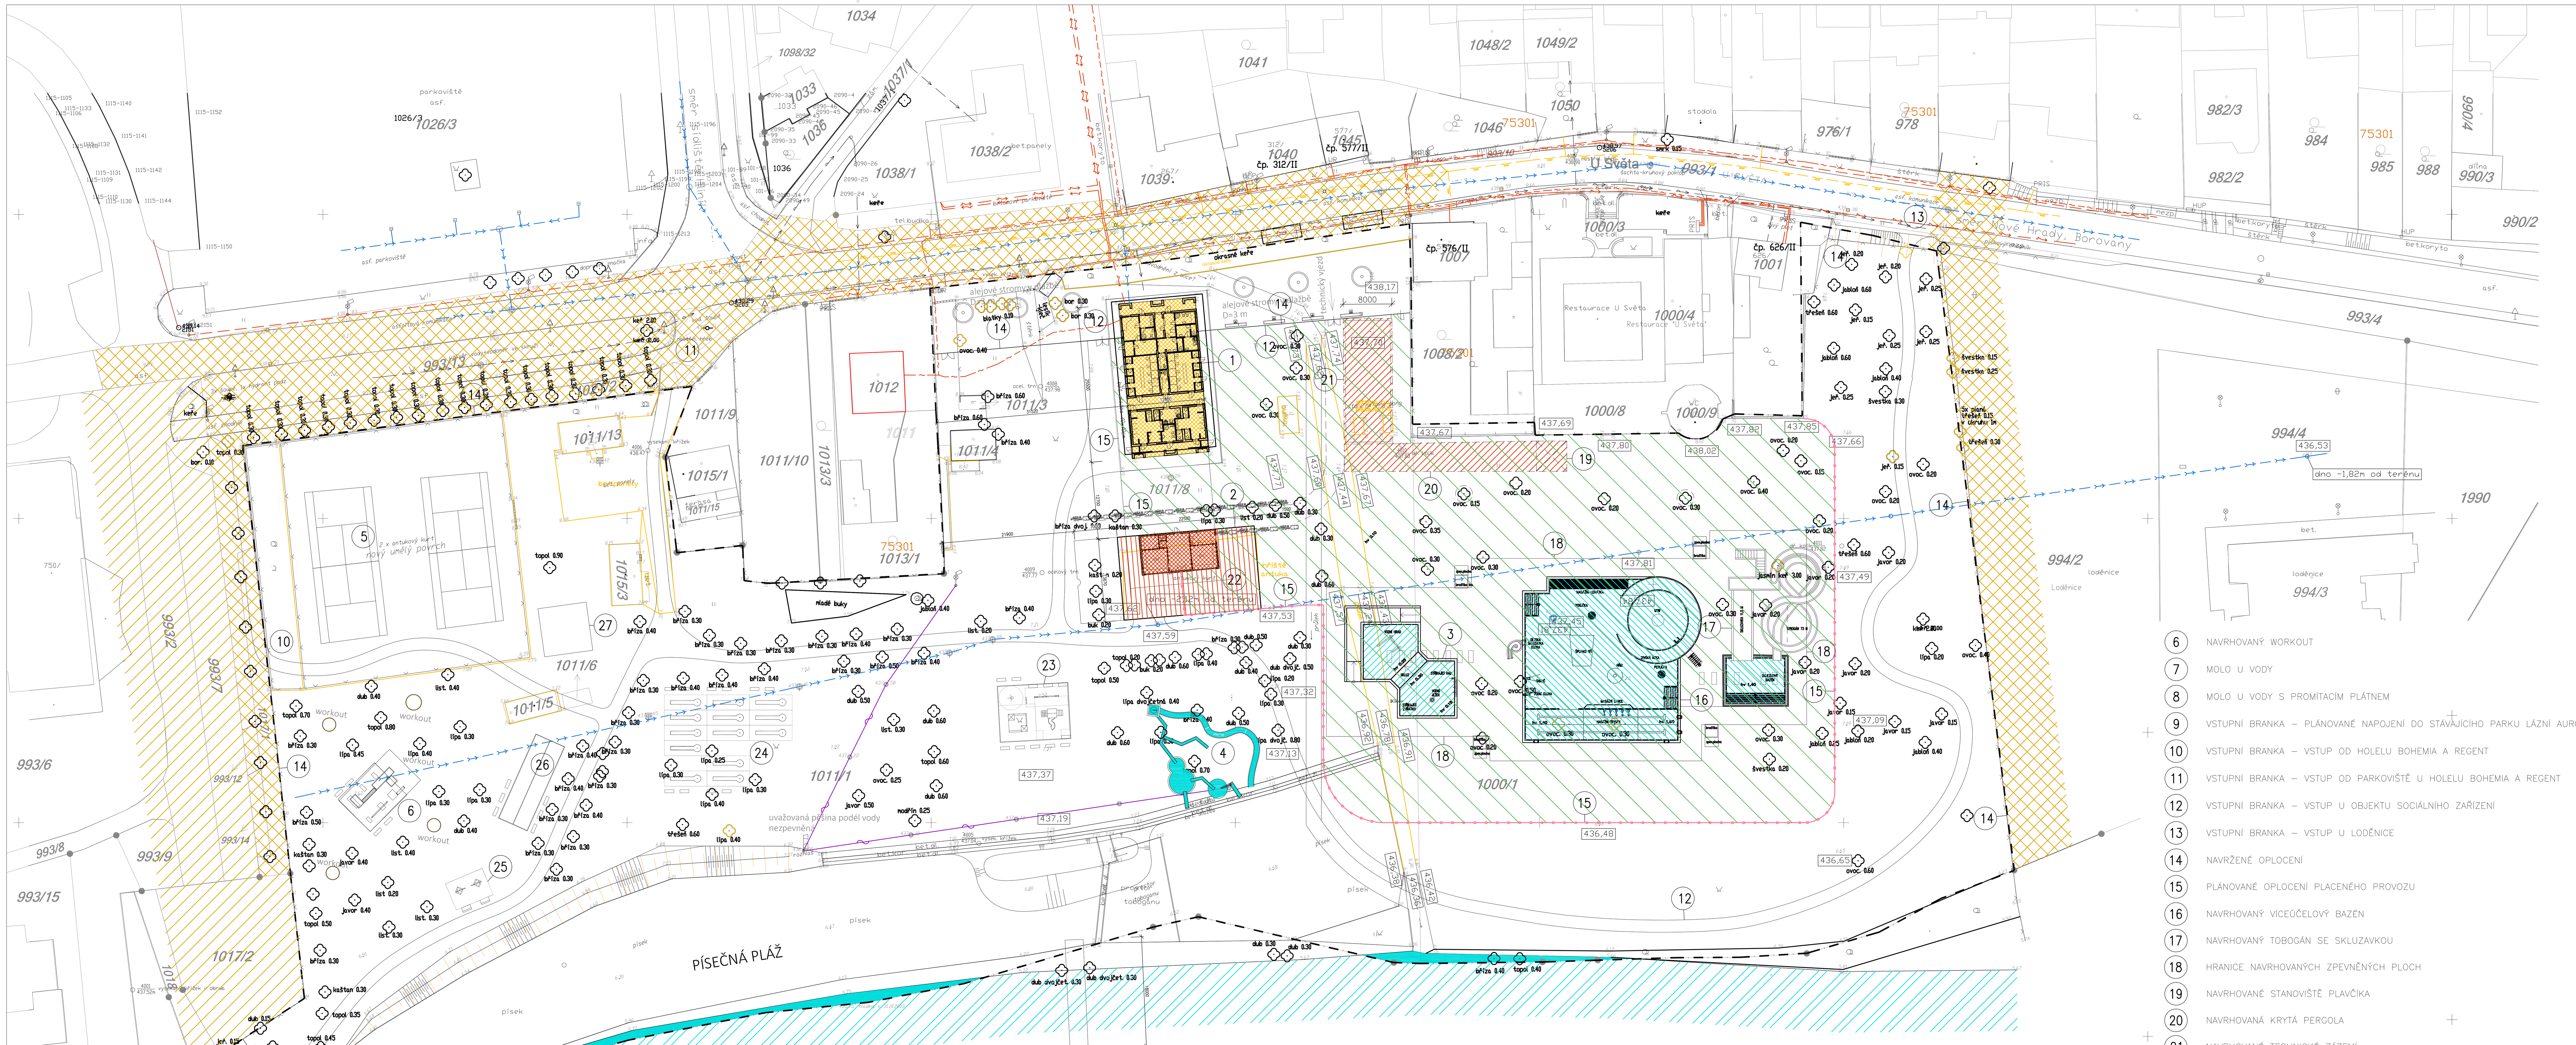

LEGENDA:

PODKLAD – SNÍMEK Z KATASTRÁLNÍ MAPY

HRANICE POZEMKU INVESTORA – (Město Třeboň, Palackého nám. 46, Třeboň II, 37901 Třeboň)

rybník Svět

Hladina k 31.10.2003 : 435,75m Bpv
hospodářská hladina : 435,38m Bpv
normální hladina : 435,63m Bpv

LEGENDA STÁVAJÍCÍCH INŽENÝRSKÝCH SÍTÍ:

- VEŘEJNÝ VODOVODNÍ ŘAD
- VODOVODNÍ PŘÍPOJKA
- PODZEMNÍ VEDENÍ NN
- VEDENÍ PLYNOVODU
- METALICKÉ/OPTICKÉ TRASY
- VEŘEJNÉ OSVĚTLENÍ

LEGENDA (PLACENÝ ÚSEK-KOUPALIŠTĚ):

1. STÁVAJÍCÍ UPRAVOVANÝ OBJEKT ŠATEN A SOCIÁLNÍHO ZAŘÍZENÍ
2. NAVRHOVANÝ OBJEKT – BUFET S VENKOVNÍMI TERASAMI
3. NAVRHOVANÉ DĚTSKÉ BROUZDALIŠTĚ
4. NAVRHOVANÉ DĚTSKÉ VODNÍ HŘIŠTĚ
5. NAVRHOVANÉ MULTIFUNKČNÍ HŘIŠTĚ – 28x18 M
6. NAVRHOVANÝ WORKOUT
7. MOLO U VODY
8. MOLO U VODY S PROMÍTACÍM PLÁTNEM
9. VSTUPNÍ BRANKA – PLÁNOVANÉ NAPOJENÍ DO STÁVAJÍCÍHO PARKU LÁZNÍ AURORA
10. VSTUPNÍ BRANKA – VSTUP OD HOLELU BOHEMIA A REGENT
11. VSTUPNÍ BRANKA – VSTUP OD PARKOVIŠTĚ U HOLELU BOHEMIA A REGENT
12. VSTUPNÍ BRANKA – VSTUP U OBJEKTU SOCIÁLNÍHO ZAŘÍZENÍ
13. VSTUPNÍ BRANKA – VSTUP U LODĚNICE
14. NAVRŽENÉ OPLOCENÍ
15. PLÁNOVANÉ OPLOCENÍ PLACENÉHO PROVOZU
16. NAVRHOVANÝ VÍCEÚČELOVÝ BAZÉN
17. NAVRHOVANÝ TOBOGÁN SE SKLUZAVKOU
18. HRANICE NAVRHOVANÝCH ZPEVNĚNÝCH PLOCH
19. NAVRHOVANÉ STANOVIŠTĚ PLAVČÍKA
20. NAVRHOVANÁ KRYTÁ PERGOLA
21. NAVRHOVANÉ TECHNICKÉ ZÁZEMÍ
22. DŘEVĚNÁ TERASA
23. DĚTSKÉ HŘIŠTĚ
24. MINIGOLF
25. RUSKÉ KUŽELKY
26. HŘIŠTĚ NA PETANQUE
27. VENKOVNÍ ŠACHY

LEGENDA PLOCH (VEŘEJNÝ ÚSEK-PARK):

- STÁVAJÍCÍ REKONSTRUOVANÝ OBJEKT – Sociální zařízení Třeboň
  Zastavěná plocha – 321,30 m2
  (Město Třeboň, Palackého nám. 46, Třeboň II, 37901 Třeboň)
- NAVRHOVANÝ OBJEKT (BUFET) S TERASAMI
  Zastavěná plocha bufetu – 309,00 m2, zastavěná plocha teras – 192,57 m2
  (Město Třeboň, Palackého nám. 46, Třeboň II, 37901 Třeboň)
- NAVRHOVANÁ ZPEVNĚNÁ PLOCHA VEŘEJNÉHO PROSTRANSTVÍ – ZÁMKOVÁ BETONOVÁ DLAŽBA
  Zastavěná plocha – 972,05 m2
  (Město Třeboň, Palackého nám. 46, Třeboň II, 37901 Třeboň)
- NAVRHOVANÁ ZPEVNĚNÁ PLOCHA VEŘEJNÉHO PROSTRANSTVÍ – MLATOVÝ POVRCH
  (Město Třeboň, Palackého nám. 46, Třeboň II, 37901 Třeboň)
- NAVRHOVANÁ ZPEVNĚNÁ PLOCHA VEŘEJNÉHO PROSTRANSTVÍ – MLATOVÝ POVRCH
  MIMO ZÁJMOVÉ ÚZEMÍ
- POZEMKY VE VLASTNICTVÍ: Město Třeboň, Palackého nám. 46, Třeboň II, 37901 Třeboň
- POZEMKY VE VLASTNICTVÍ: KOH-I-NOOR holding a.s., Baarova 769/45, Michle, 14000 Praha 4
- ZATRAVNĚNÁ PLOCHA PARKU
  (Město Třeboň, Palackého nám. 46, Třeboň II, 37901 Třeboň)
- ZATRAVNĚNÁ PLOCHA PARKU
  (Rybářství Třeboň Hld. a.s., Rybářská 801, Třeboň II, 37901 Třeboň)
- PÍSEČNÁ PLÁŽ PARKU
  (Město Třeboň, Palackého nám. 46, Třeboň II, 37901 Třeboň)
- PÍSEČNÁ PLÁŽ PARKU
  (Rybářství Třeboň Hld. a.s., Rybářská 801, Třeboň II, 37901 Třeboň)
- VODNÍ PLOCHA PARKU – RYBNÍK SVĚT
  (Město Třeboň, Palackého nám. 46, Třeboň II, 37901 Třeboň)
- VODNÍ PLOCHA PARKU – RYBNÍK SVĚT
  (Rybářství Třeboň Hld. a.s., Rybářská 801, Třeboň II, 37901 Třeboň)
- TERÉNNÍ VLNA PRO SEZENÍ DIVÁKŮ LETNÍHO KINA
- DŘEVĚNÉ MOLO S PROMÍTACÍM PLÁTNEM LETNÍHO KINA
- DŘEVĚNÉ MOLO
- HŘIŠTĚ

LEGENDA PLOCH (PLÁNOVANÝ PLACENÝ ÚSEK-KOUPALIŠTĚ):

- NAVRHOVANÝ OBJEKT – ÚPRAVNA VODY, PLAVČÍK
  Zastavěná plocha – 112,81 m2
  (Město Třeboň, Palackého nám. 46, Třeboň II, 37901 Třeboň)
- NAVRHOVANÁ ZPEVNĚNÁ PLOCHA PLACENÉHO KOUPALIŠTĚ – KAMENNÁ DLAŽBA
  Zastavěná plocha – 1461,57 m2
  (Město Třeboň, Palackého nám. 46, Třeboň II, 37901 Třeboň)
- NAVRHOVANÁ ZPEVNĚNÁ PLOCHA PLACENÉHO KOUPALIŠTĚ – ZÁMKOVÁ BETONOVÁ DLAŽBA
  Zastavěná plocha – 196,11 m2
  (Město Třeboň, Palackého nám. 46, Třeboň II, 37901 Třeboň)
- VENKOVNÍ BAZÉNY PLACENÉHO KOUPALIŠTĚ
  Zastavěná plocha – 924,20 m2
  (Město Třeboň, Palackého nám. 46, Třeboň II, 37901 Třeboň)
- ZATRAVNĚNÁ PLOCHA PLACENÉHO KOUPALIŠTĚ
  (Město Třeboň, Palackého nám. 46, Třeboň II, 37901 Třeboň)

±0,000= ÚROVEŇ ČISTÉ PODLAHY V 1.NP

JK-STAVPROJEKT, s.r.o. IČO : 26112779, DIČ : CZ 26112779 — Ing.Josef Kregl, PALACKÉHO 106/II, TŘEBOŇ — tel : 389 822 663, mobil : 602 414 723, www.atelier-kregl.cz

Provozovatel:	Technické služby Třeboň, s.r.o., Rybářská 811, Třeboň II, 37901 Třeboň			vyhotoveno :
Investor :	Město Třeboň, Palackého nám. 46, Třeboň II, 37901 Třeboň			razítko autorizace :
Akce :	PLÁŽ TŘEBOŇ, VEŘEJNÉ KOUPALIŠTĚ			
Místo stavby :	p. č. 1011/8; k.ú. Třeboň [770230]			
objekt:				
obsah:	SITUACE, ZASTAVOVACÍ STUDIE			
Zodpovědný projektant: Ing. Josef Kregl, Autorizovaný inženýr pro pozemní stavby	Projektant : Ing. Josef Kregl, Radek Skočný, DiS.	Vypracoval :		
číslo zakázky :	stupeň PD : studie , návrh stavby	datum : 06.-10.2016	formát : 10 x A4	měřítko : 1:500	číslo výkresu :