


STÁVAJÍCÍ SÍTĚ (vybrané)

- JEDNOTNÁ KANALIZACE
- DEŠŤOVÁ KANALIZACE
- SPLAŠKOVÁ KANALIZACE
- KANALIZAČNÍ VÝTLAK
- VODOVOD
- PLYNOVOD
- KABELOVÉ VEDENÍ NN
- KABELOVÉ VEDENÍ VN
- VÝUST DEŠŤOVÝCH VOD
- ČERPACÍ STANICE SPLAŠKOVÝCH VOD

SITUACE VODOVODU 1:2 000

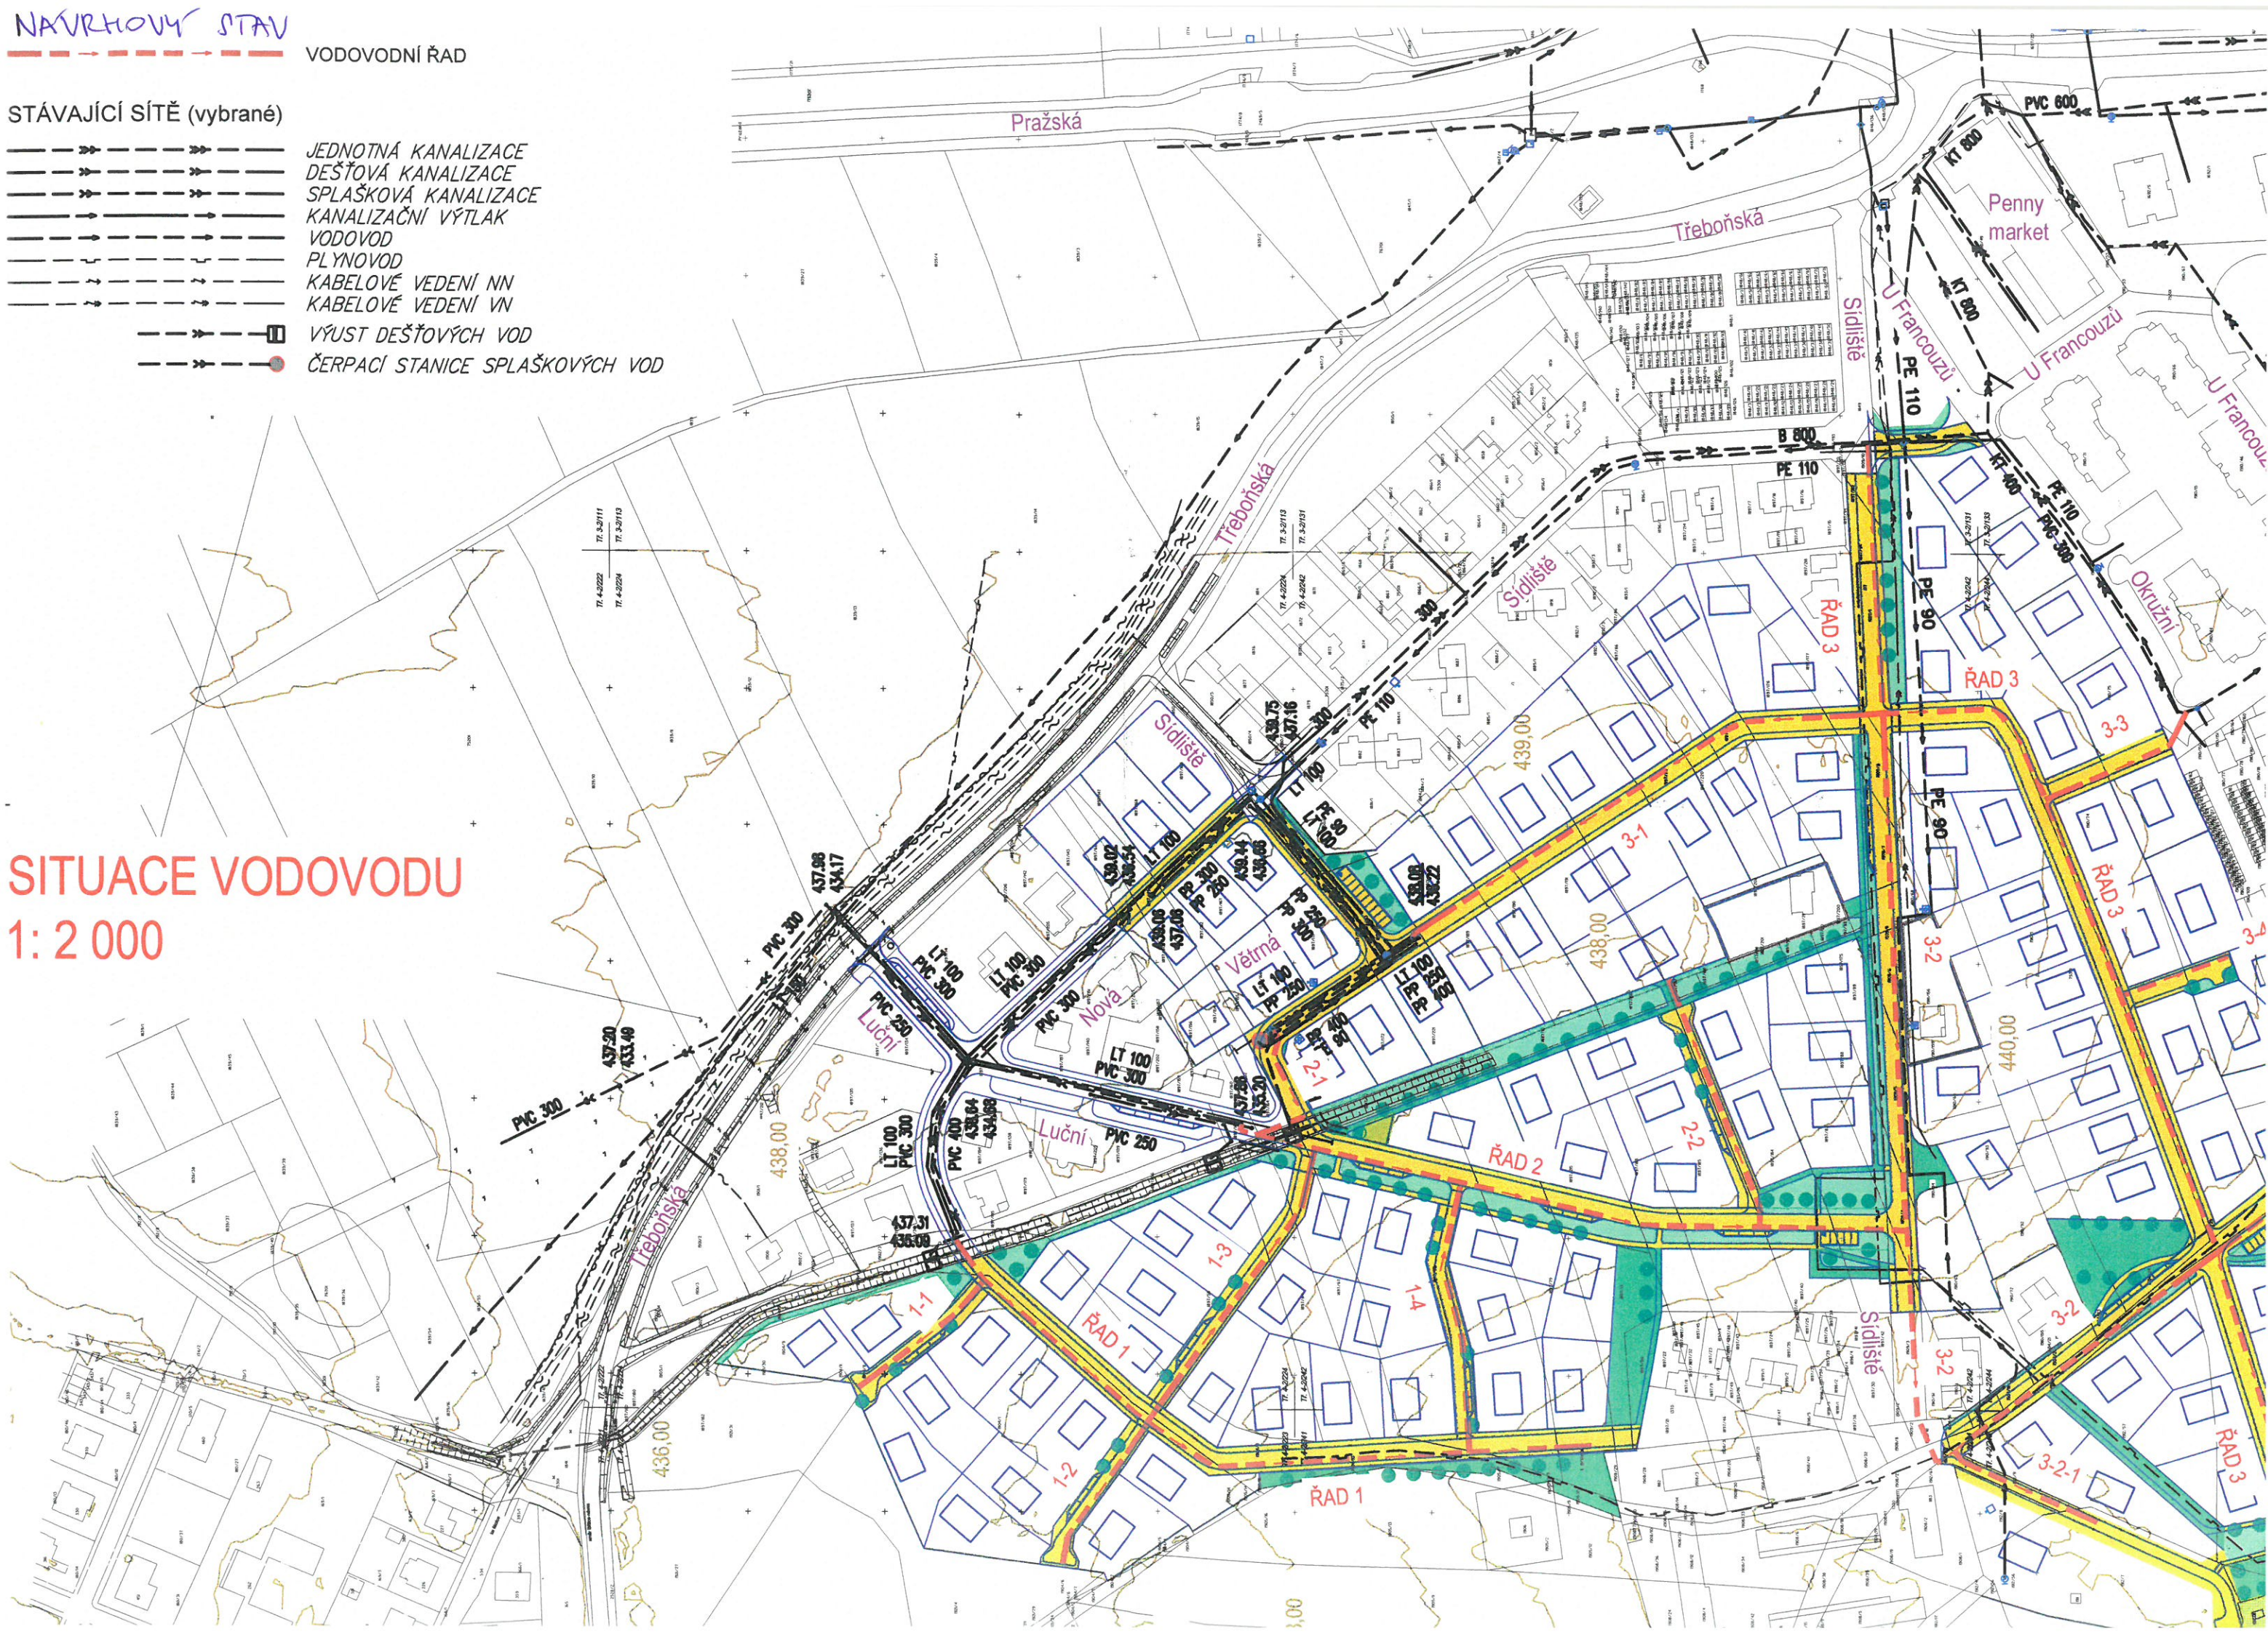


NAVRHOVÝ STAV

- KANALIZACE SPLAŠKOVÁ
- VÝTLAK KANALIZACE SPLAŠKOVÉ
- ČERPACÍ STANICE SPLAŠKOVÝCH VOD

STÁVAJÍCÍ SÍŤ (vybrané)

- JEDNOTNÁ KANALIZACE
- DEŠŤOVÁ KANALIZACE
- SPLAŠKOVÁ KANALIZACE
- KANALIZAČNÍ VÝTLAK
- VODOVOD
- PLYNOVOD
- KABELOVÉ VEDENÍ NN
- KABELOVÉ VEDENÍ VN
- VÝUST DEŠŤOVÝCH VOD
- ČERPACÍ STANICE SPLAŠKOVÝCH VOD

SITUACE SPLAŠKOVÉ KANALIZACE 1: 2 000

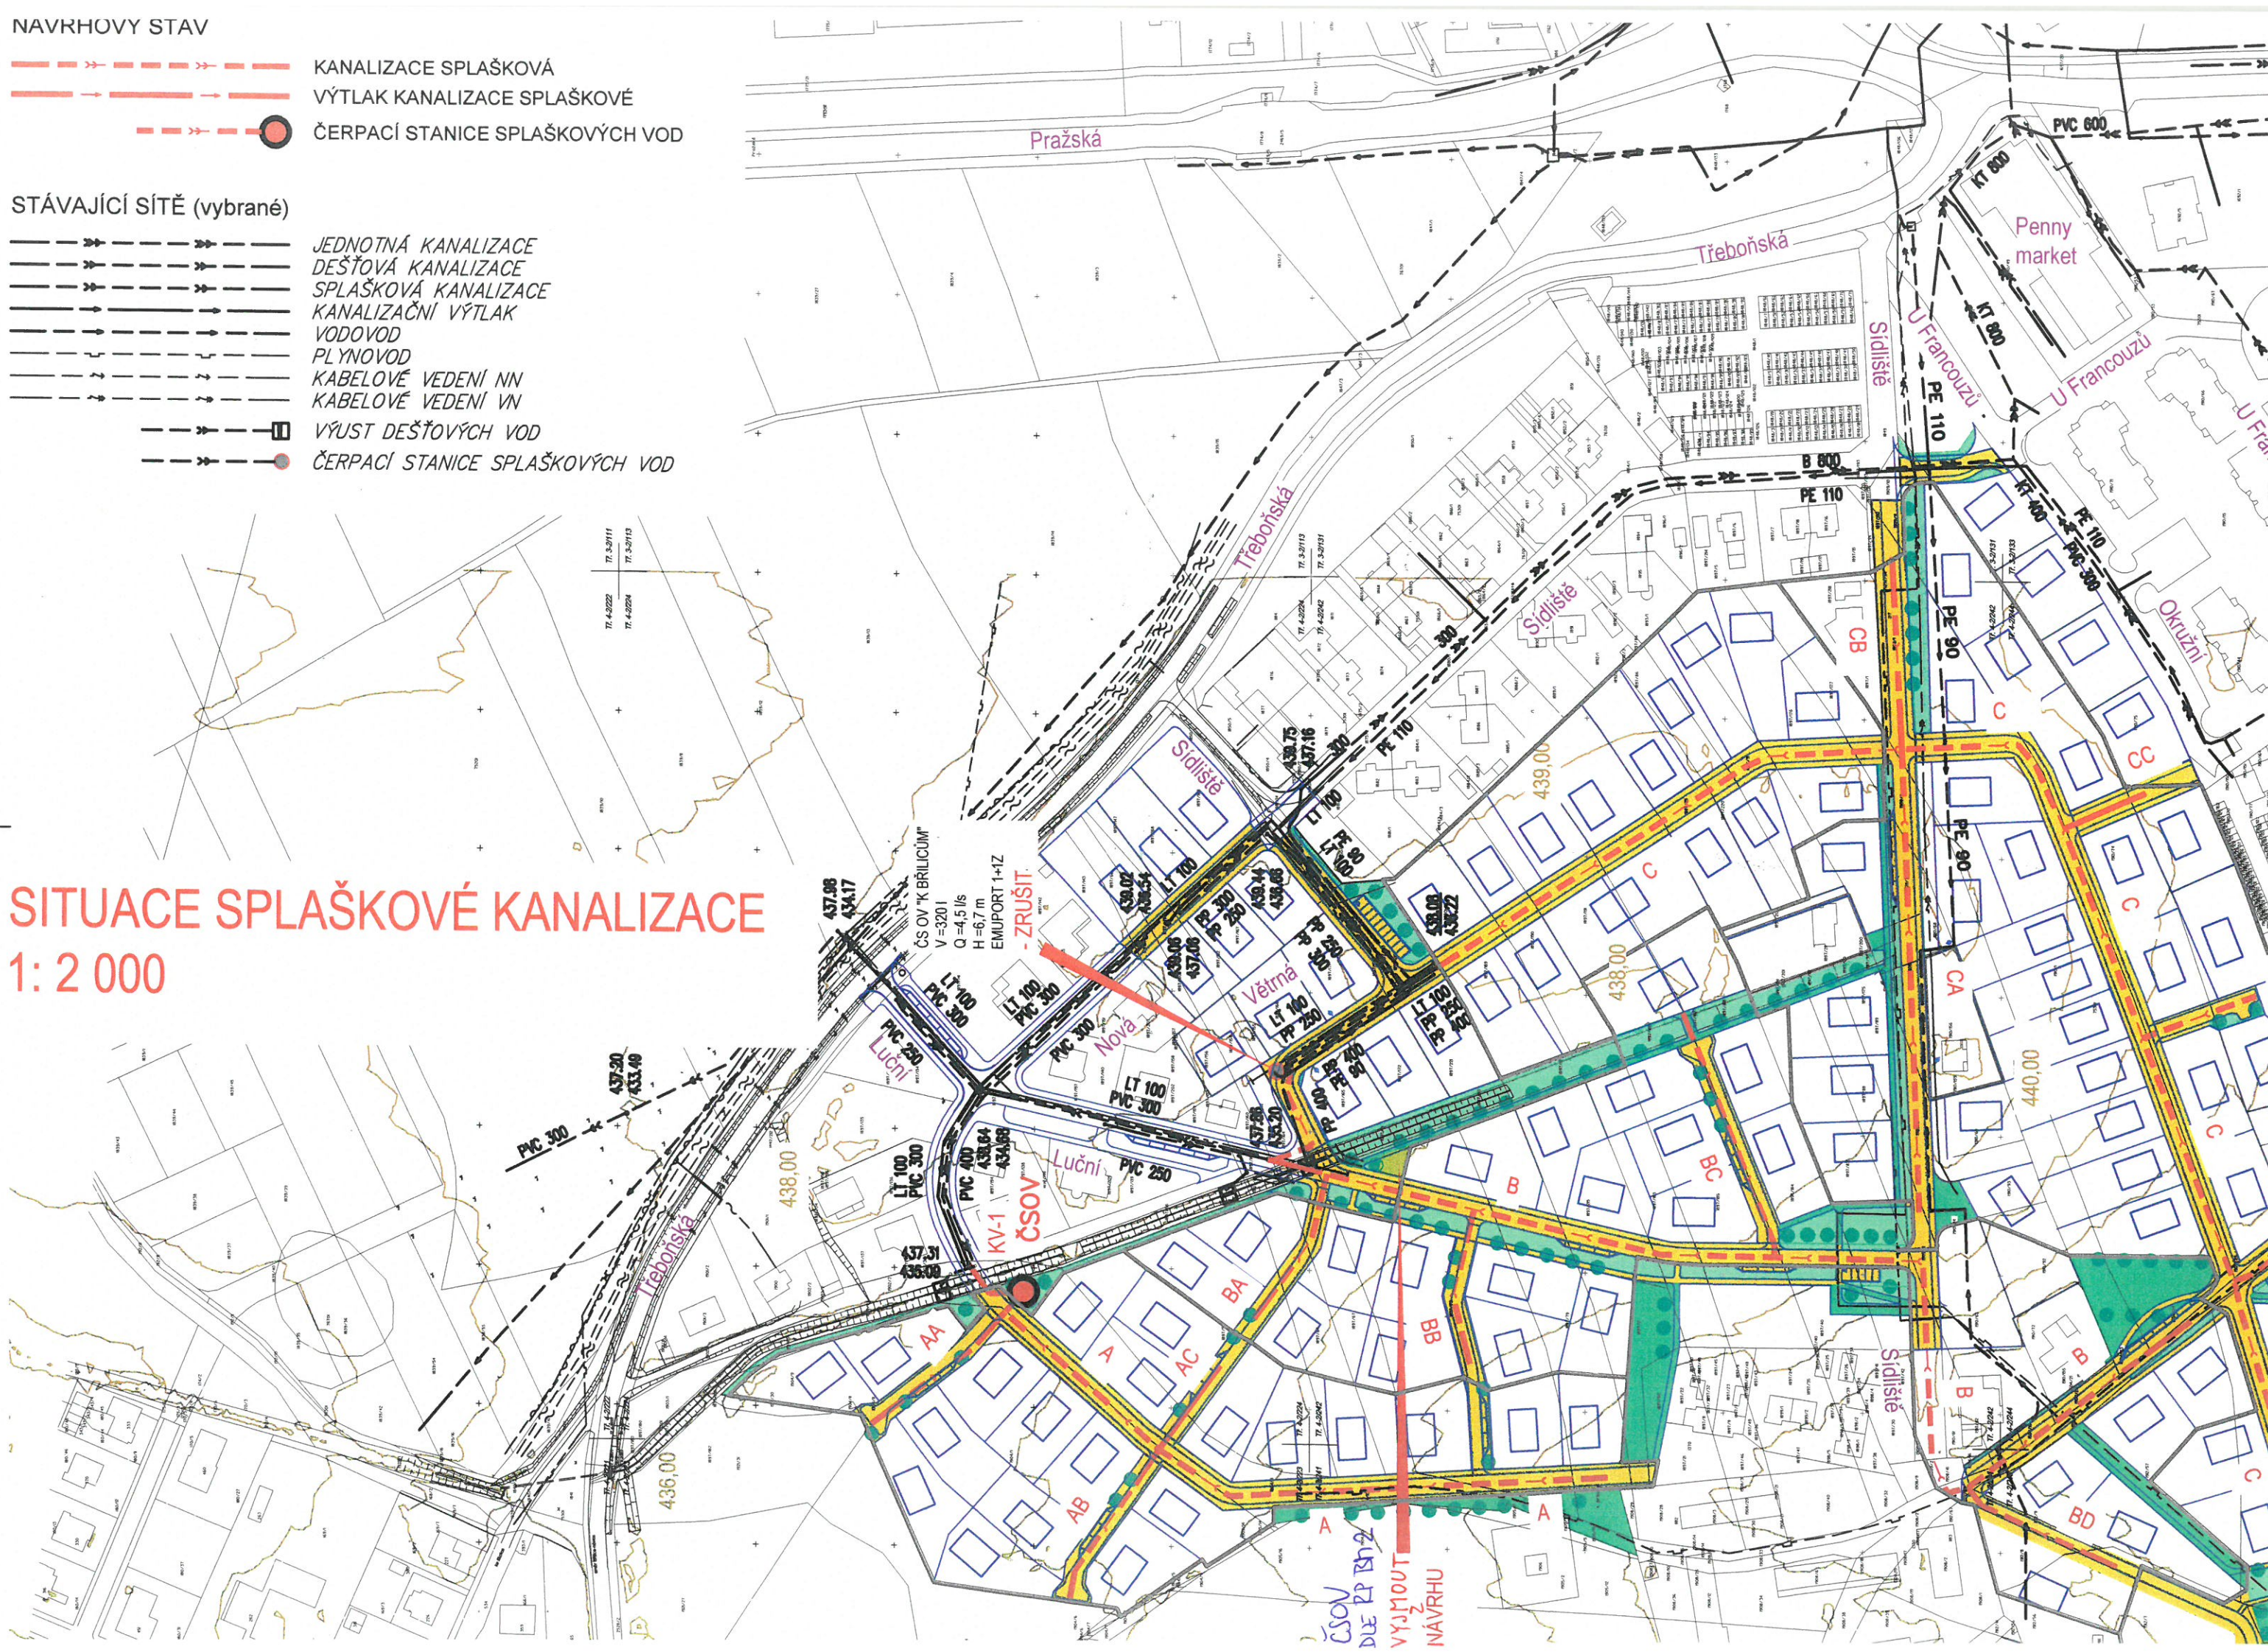

- RYBNÍKU BRILICKÝ ... DR
(PŘES OTEVŘENÉ PŘÍKOPY ... OP)