CELKOVÝ SITUAČNÍ VÝKRES STAVBY
KOORDINAČNÍ SITUACE
1:250

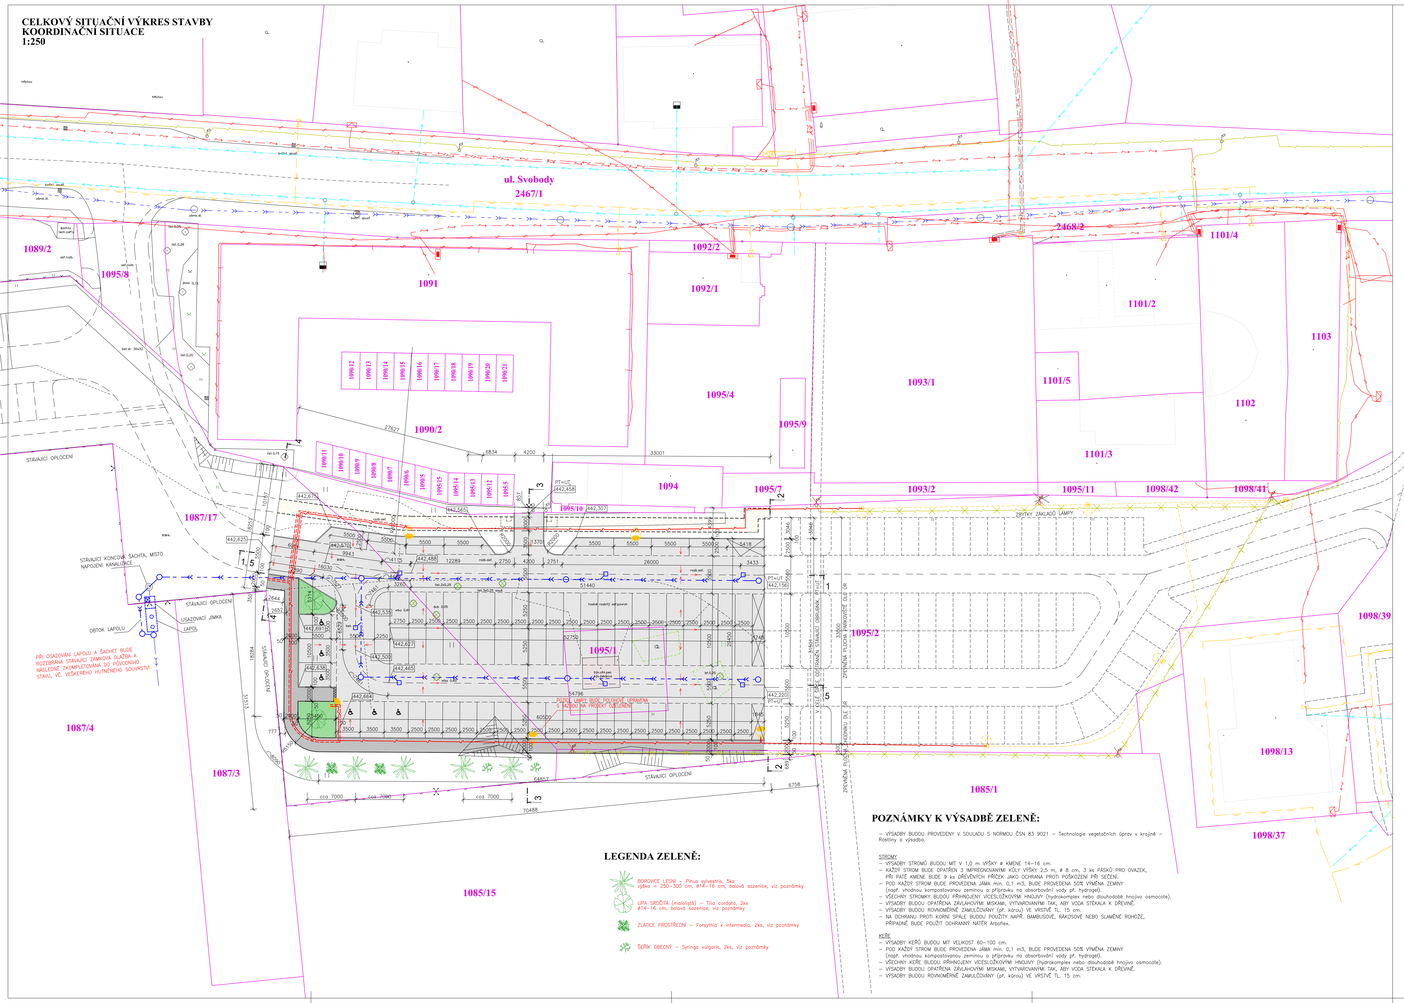
ul. Svobody
2467/1
2468/2
1089/2
1095/8
1091
1092/2
1092/1
1101/4
1101/2
1103
1095/4
1095/9
1093/1
1101/5
1102
1090/2
1101/3
1094
1095/7
1093/2
1095/11
1098/42
1098/41
1087/17
1095/10
1095/2
1098/39
1095/1
1098/13
1087/4
1087/3
1085/1
1098/37
1085/15
STÁVAJÍCÍ OPLOCENÍ
OBRUBNÍK 15/25
OBRUBNÍK 15/25 ZÁHONOVÝ
OBRUBNÍK 15/25 ZÁHONOVÝ OLE
ZPEVNĚNÁ PLOCHA PARKOVIŠTĚ OLE
OBRUBNÍK 15/25 ZÁHONOVÝ OLE
OBRUBNÍK 15/25 ZÁHONOVÝ
OBRUBNÍK 15/25
OBRUBNÍK 15/25 ZÁHONOVÝ
OBRUBNÍK 15/25 ZÁHONOVÝ
OBRUBNÍK 15/25 ZÁHONOVÝ