


SITUACE - OSAZOVACÍ PLÁN  
1:100

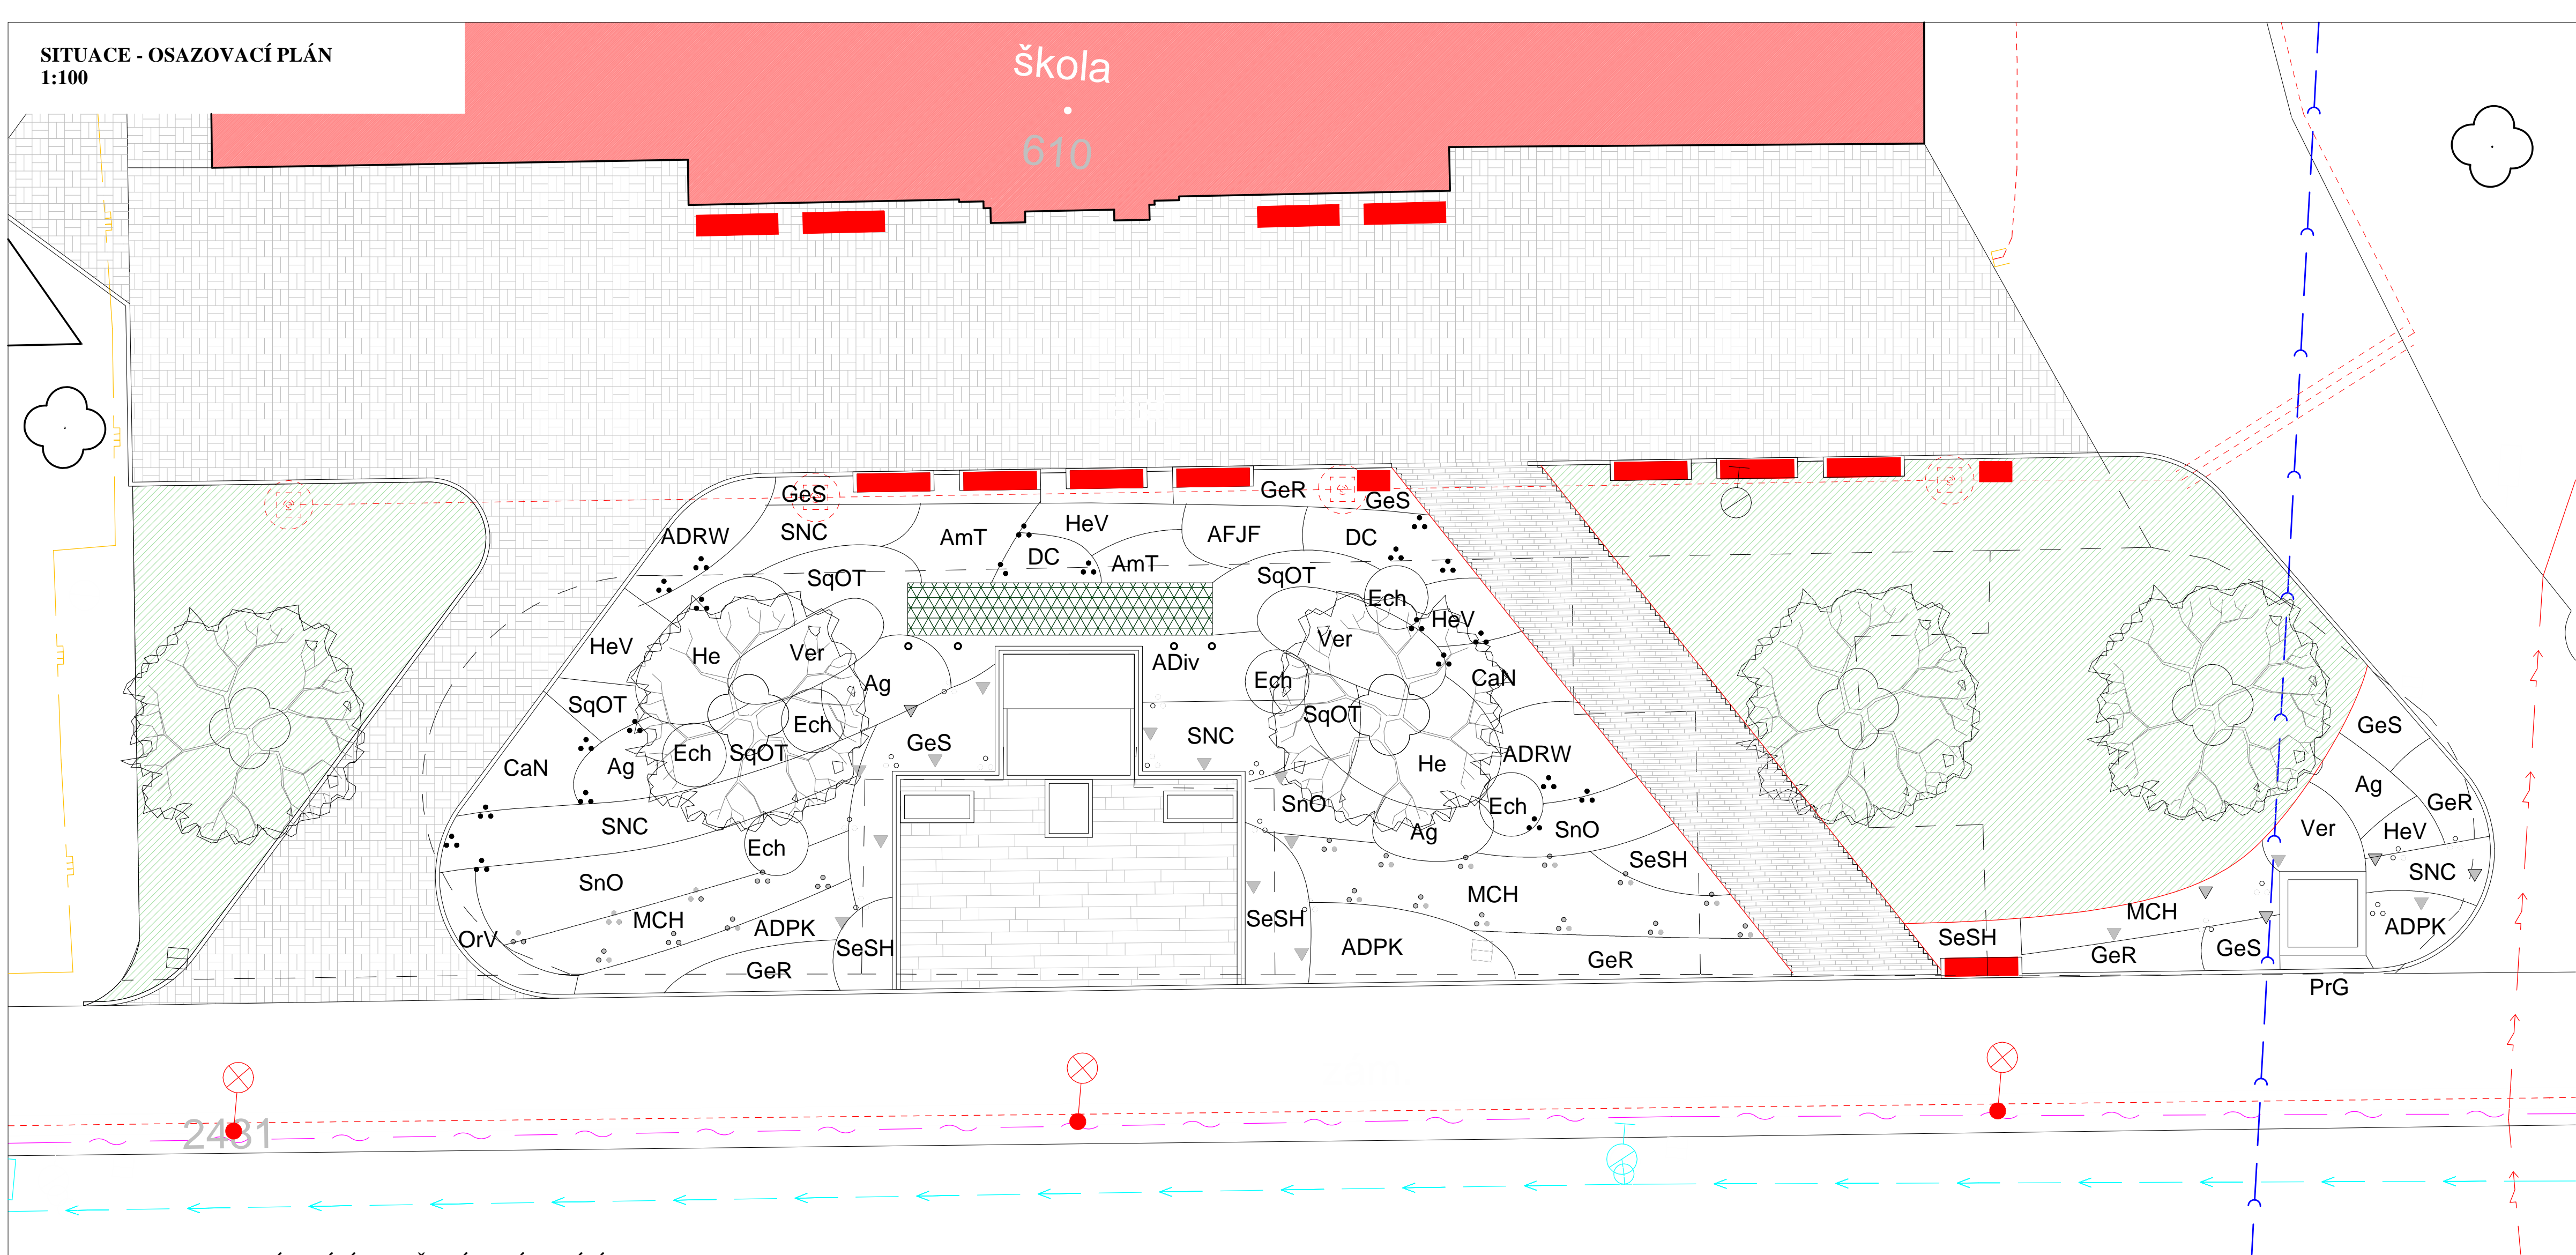

LEGENDA STÁVAJÍCÍCH INŽENÝRSKÝCH SÍTÍ:

	KANALIZAČNÍ ŘÁD
	PLYNOVODNÍ ŘÁD
	VODOVODNÍ ŘÁD
	PODZEMNÍ VEDENÍ NN
	VEŘEJNÉ OSVĚTLENÍ – RUŠENÉ
	VEŘEJNÉ OSVĚTLENÍ
	METALICKÝ KABEL
	ZDĚLOVACÍ NADZEMNÍ KABEL

LEGENDA NOVÝCH INŽENÝRSKÝCH SÍTÍ:

	VEŘEJNÉ OSVĚTLENÍ, DL. 69,90 M
--	--------------------------------

LEGENDA PLOCH:

	STÁVAJÍCÍ OBJEKT I.ZŠ TŘEBOŇ
	BETONOVÁ ZÁMKOVÁ DLAŽBA – CELKOVÁ PLOCHA – 436,22m <sup>2</sup>
	KAMENNÁ DLAŽBA (PŘED PAMÁTNÍKEM) – CELKOVÁ PLOCHA – 37,90m <sup>2</sup>
	BETONOVÁ ZATRAVŇOVACÍ DLAŽBA (PRŮCHOD)– SPÁRA 35mm – CELKOVÁ PLOCHA – 47,05m <sup>2</sup>
	OBRUBNÍK ZE ŽULOVÝCH KOSTEK 100x100x100 MM (Š. OBRUBNÍKU 200MM–2 KOSTKY) – ZE STÁVAJÍCÍCH KOSTEK DĚLKA – 153,53m, Z NOVÝCH KOSTEK DĚLKA – 25,37m, CELKOVÁ DĚLKA – 178,90m, POKLÁDKA DO BETONU
	ZMLAZENÝ STÁVAJÍCÍ ŽIVÝ PLOT – CELKOVÁ PLOCHA – 7,00m <sup>2</sup>

	TRÁVNÍK – PARKOVÝ – CELKOVÁ PLOCHA – 220,43m <sup>2</sup>
	OCELOVÁ PÁSOVINA (TRÁVNÍ LEM) – CELKOVÁ DĚLKA – 47,00m
	NOVÁ PARKOVÁ LAVIČKA BEZ OPĚRADLA (OCELOVÁ KONSTRUKCE, SEDÁK Z DŘEVĚNÝCH LAMEL Z AKÁTOVÉHO DŘEVA) – 12KS
	NOVÝ ODPADKOVÝ KOŠ SE STRÍŠKOU (OCELOVÁ KONSTRUKCE, DŘEVĚNÉ LAMELY, KOTVENÝ) – 1KS
	NAVŘZENÉ DŘEVINY

SEZNAM TAXONŮ

PrAP – Prunus avium "Plena" – 5 ks

SEZNAM TAXONŮ – trvalky, okrasné trávy

AgR – Agastache rugosa Black Adler – 11 ks  
AmT – Amsonia tabernaemontana – 7 ks  
Aag – Aster ageratoides Asran – 16 ks  
ADi – Aster divaricatus – 8 ks  
ADPK – Aster dumosus Prof. Kippenberg – 9 ks  
AF ? Aster frikartii Jungfrau  
CIN – Calamintha nepeta ssp. Nepeta – 9 ks  
DC – Deschampsia caespitosa Goldtau – 78 ks  
EchPa – Echinacea pallida – 10 ks  
EchPu – Echinacea purpurea Magnus – 12 ks  
GCB – Geranium x cantabrigiense Biokovo – 10 ks  
GC – Geranium x cantabrigiense Karmin – 5 ks  
GR ? Geranium renardii Chantilly  
HeAK – Helenium autumnale Kupferzwerg – 14 ks  
MCH ? Molinia caerulea Heidebraut  
OrV – Origanum vulgare Compactum – 3 ks  
PrG – Prunella grandiflora Light blue – 15 ks  
SOT – Sanguisorba officinalis Tanna  
SNC – Salvia nemorosa Caradonna – 26 ks  
SNM – Salvia nemorosa Ostfriesland – 10 ks  
SeSH – Sedum spectabile Herbstfreude – 6 ks  
THB ? Thymus herba barona var. Citriodora  
TDBS ? Thymus doerfleri Bressingham Seedling  
ThPPB – Thymus praecox Purple beauty – 10 ks  
VeV ? Veronicastrum virginicum Fascination – 8 ks


SEZNAM TAXONŮ – cibuloviny

- ▼ Narcissus ?Petrel? – 5 ks/hnízdo – 10 skupin
- Iris reticulata 'Katharine Hodgkin' – 5 ks/hnízdo – 6 skupin
- Tulipa White ?Triumphator? – 5 ks/hnízdo –
- Tulipa ?Purple Dream? – 5 ks/hnízdo – 10 skupin

pozn. hloubka výsadby cibulovin 2-3 násobek výšky cibule.  
pozn. PLOCHA TRVALKOVÝCH ZÁHONŮ - 250 m<sup>2</sup>, KEŘOVÉ VÝSADBY - 100 m<sup>2</sup>

POZNÁMKY:

- POLOHA STÁVAJÍCÍCH INŽENÝRSKÝCH SÍTÍ JE POUZE ORIENTAČNÍ A PŘED ZAPOČETÍM ZEMNÍCH PRACÍ BUDOU JEDNOTLIVÉ SÍTĚ DETAILNĚ VYTÝČENY SVÝMI SPRÁVCI.
- PŘI PROVÁDĚNÍ INŽENÝRSKÝCH SÍTÍ JE NUTNO POSTUPOVAT V SOULADU S VYJÁDŘENÍMI SPRÁVCŮ DOTČENÝCH SÍTÍ
- PŘED PROVÁDĚNÍM VÝKOPOVÝCH PRACÍ BUDOU VYTÝČENY VEŠKERÉ DOTČENÉ INŽENÝRSKÉ SÍTĚ
- ODVODNĚNÍ NOVÝCH ZPEVNĚNÝCH PLOCH – VYSPADOVÁNÍM DO NAVAZUJÍCÍCH OZELENĚNÝCH PLOCH A DO STÁVAJÍCÍCH ULIČNÍCH VPUSTÍ

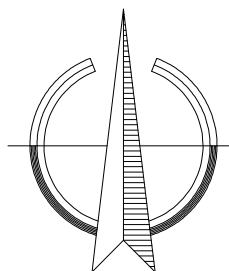

 <b>JK-STAVPROJEKT, s.r.o.</b>		Palackého 106/II	tel : 602 414 723, 389 822 633	
IČO : 26112779, DIČ : CZ 26112779		379 01, Třeboň	E - mail : kregl@tbn.cz	
Investor :	Město Třeboň, Palackého nám. 46, Třeboň, Třeboň II, 379 01		E-mail :	kregl@tbn.cz
Akce :	<b>STAVEBNÍ ÚPRAVY PROSTORU PŘED I. ZŠ V SOKOLSKÉ ULICI, Č.P. 296, TŘEBOŇ</b>			
Místo stavby :	č. parc. 610, 612; kat. úz. Třeboň [770230]		vyhotoveno :	razítko autorizace :
obsah :				
<b>SITUACE - OSAZOVACÍ PLÁN</b>				
Zodpovědný projektant: <b>Ing. Josef Kregl</b> <i>Autorizovaný inženýr pro pozemní stavby</i>		Projektant : <b>Ing. Josef Kregl Radek Skoňný, DIS.</b>	Vypracoval : <b>Ing. Jan Makovička</b>	
číslo zakázky :	stupeň PD : <b>povolení stavby</b>	datum : <b>12.2017</b>	formát : <b>6 x A4</b>	mřížka : <b>1:100</b>
			číslo výkresu : <b>C7</b>	