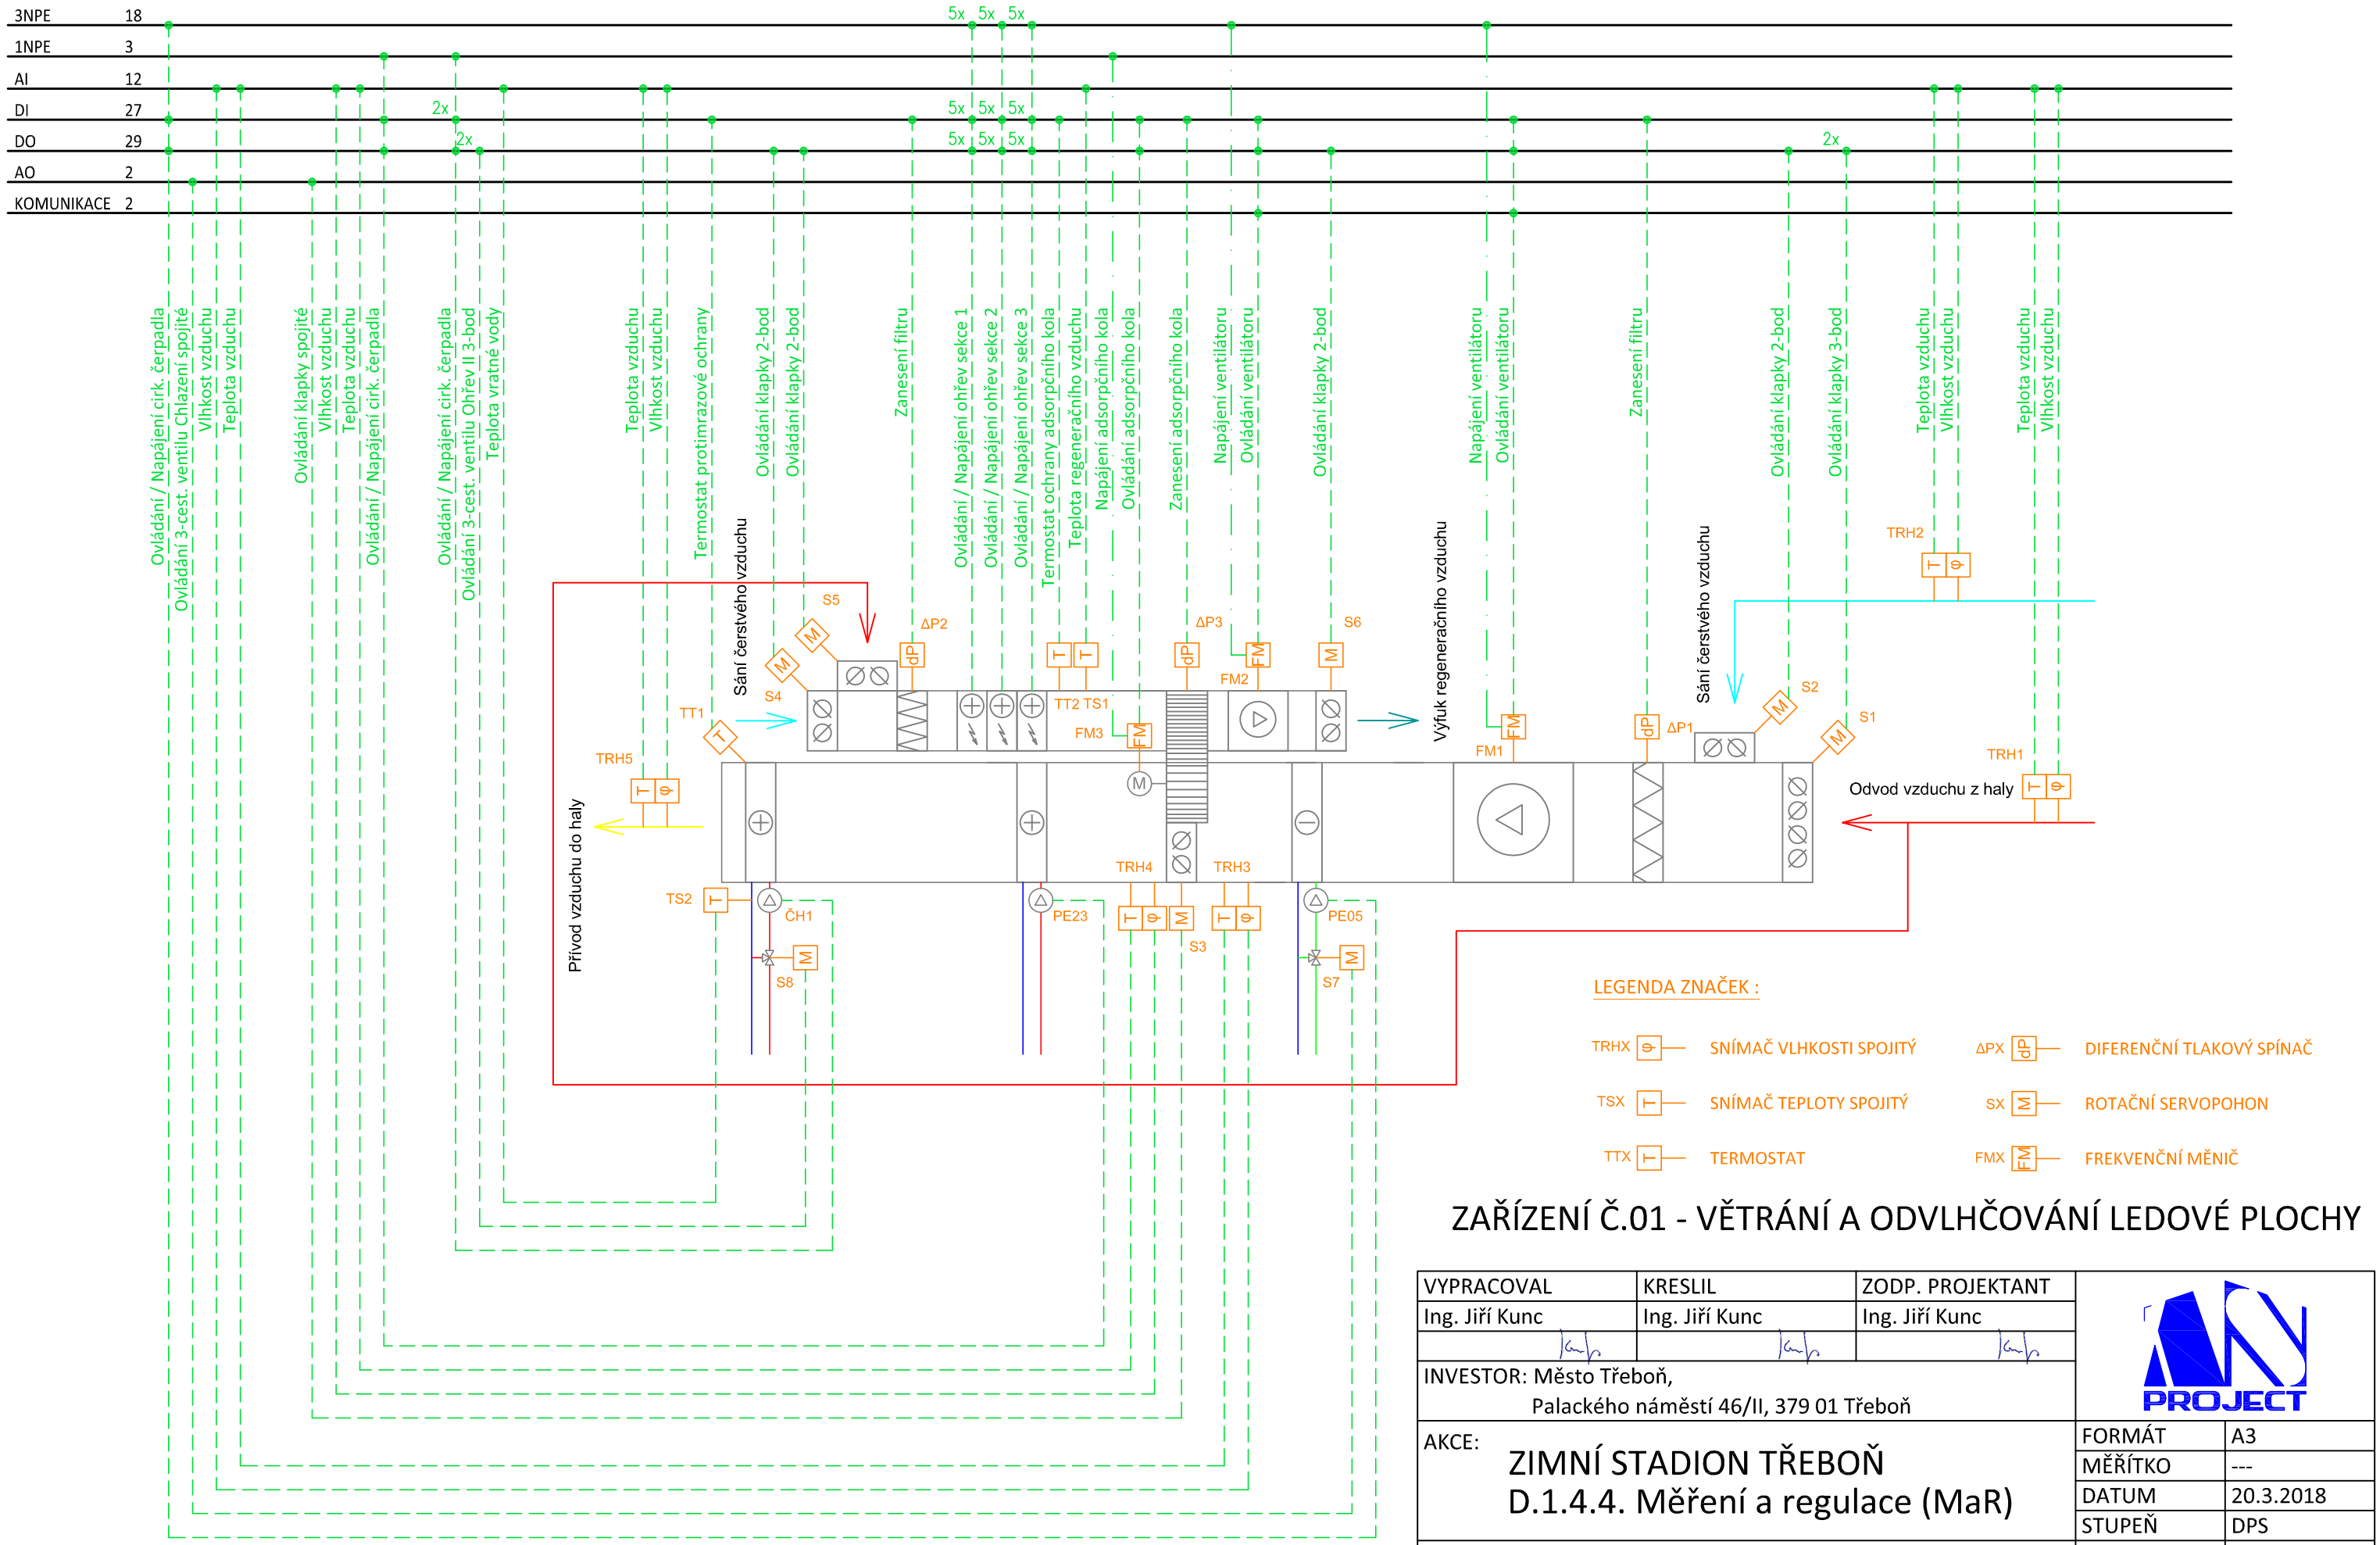

LEGENDA ZNAČEK :

TRHX	SNÍMAČ VLHKOSTI SPOJITÝ	ΔPX	DIFERENČNÍ TLAKOVÝ SPÍNAČ
TSX	SNÍMAČ TEPLOTY SPOJITÝ	SX	ROTAČNÍ SERVOPOHON
TTX	TERMOSTAT	FMX	FREKVENČNÍ MĚNIČ

ZAŘÍZENÍ Č.01 - VĚTRÁNÍ A ODVLHČOVÁNÍ LEDOVÉ PLOCHY

VYPRACOVAL	KRESLIL	ZODP. PROJEKTANT	
Ing. Jiří Kunc	Ing. Jiří Kunc	Ing. Jiří Kunc	
INVESTOR: Město Třeboň, Palackého náměstí 46/II, 379 01 Třeboň			
AKCE: ZIMNÍ STADION TŘEBOŇ D.1.4.4. Měření a regulace (MaR)			FORMÁT: A3 MĚŘÍTKO: --- DATUM: 20.3.2018 STUPEŇ: DPS
OBSAH: SCHÉMA TECHNOLOGIE VZT ZAŘÍZENÍ Č.01			ČÍSLO DOK.: D.1.4.4.6 PARÉ