


KATASTRÁLNÍ ÚZEMÍ:	TŘEBOŇ
DRUH POZEMKŮ:	OSTATNÍ PLOCHA
KRAJ:	JIHOČESKÝ

Podrobný podélný profil: ul. Krokova M 1:500/50  
Rozsah: km 0,00000 - km 0,17686

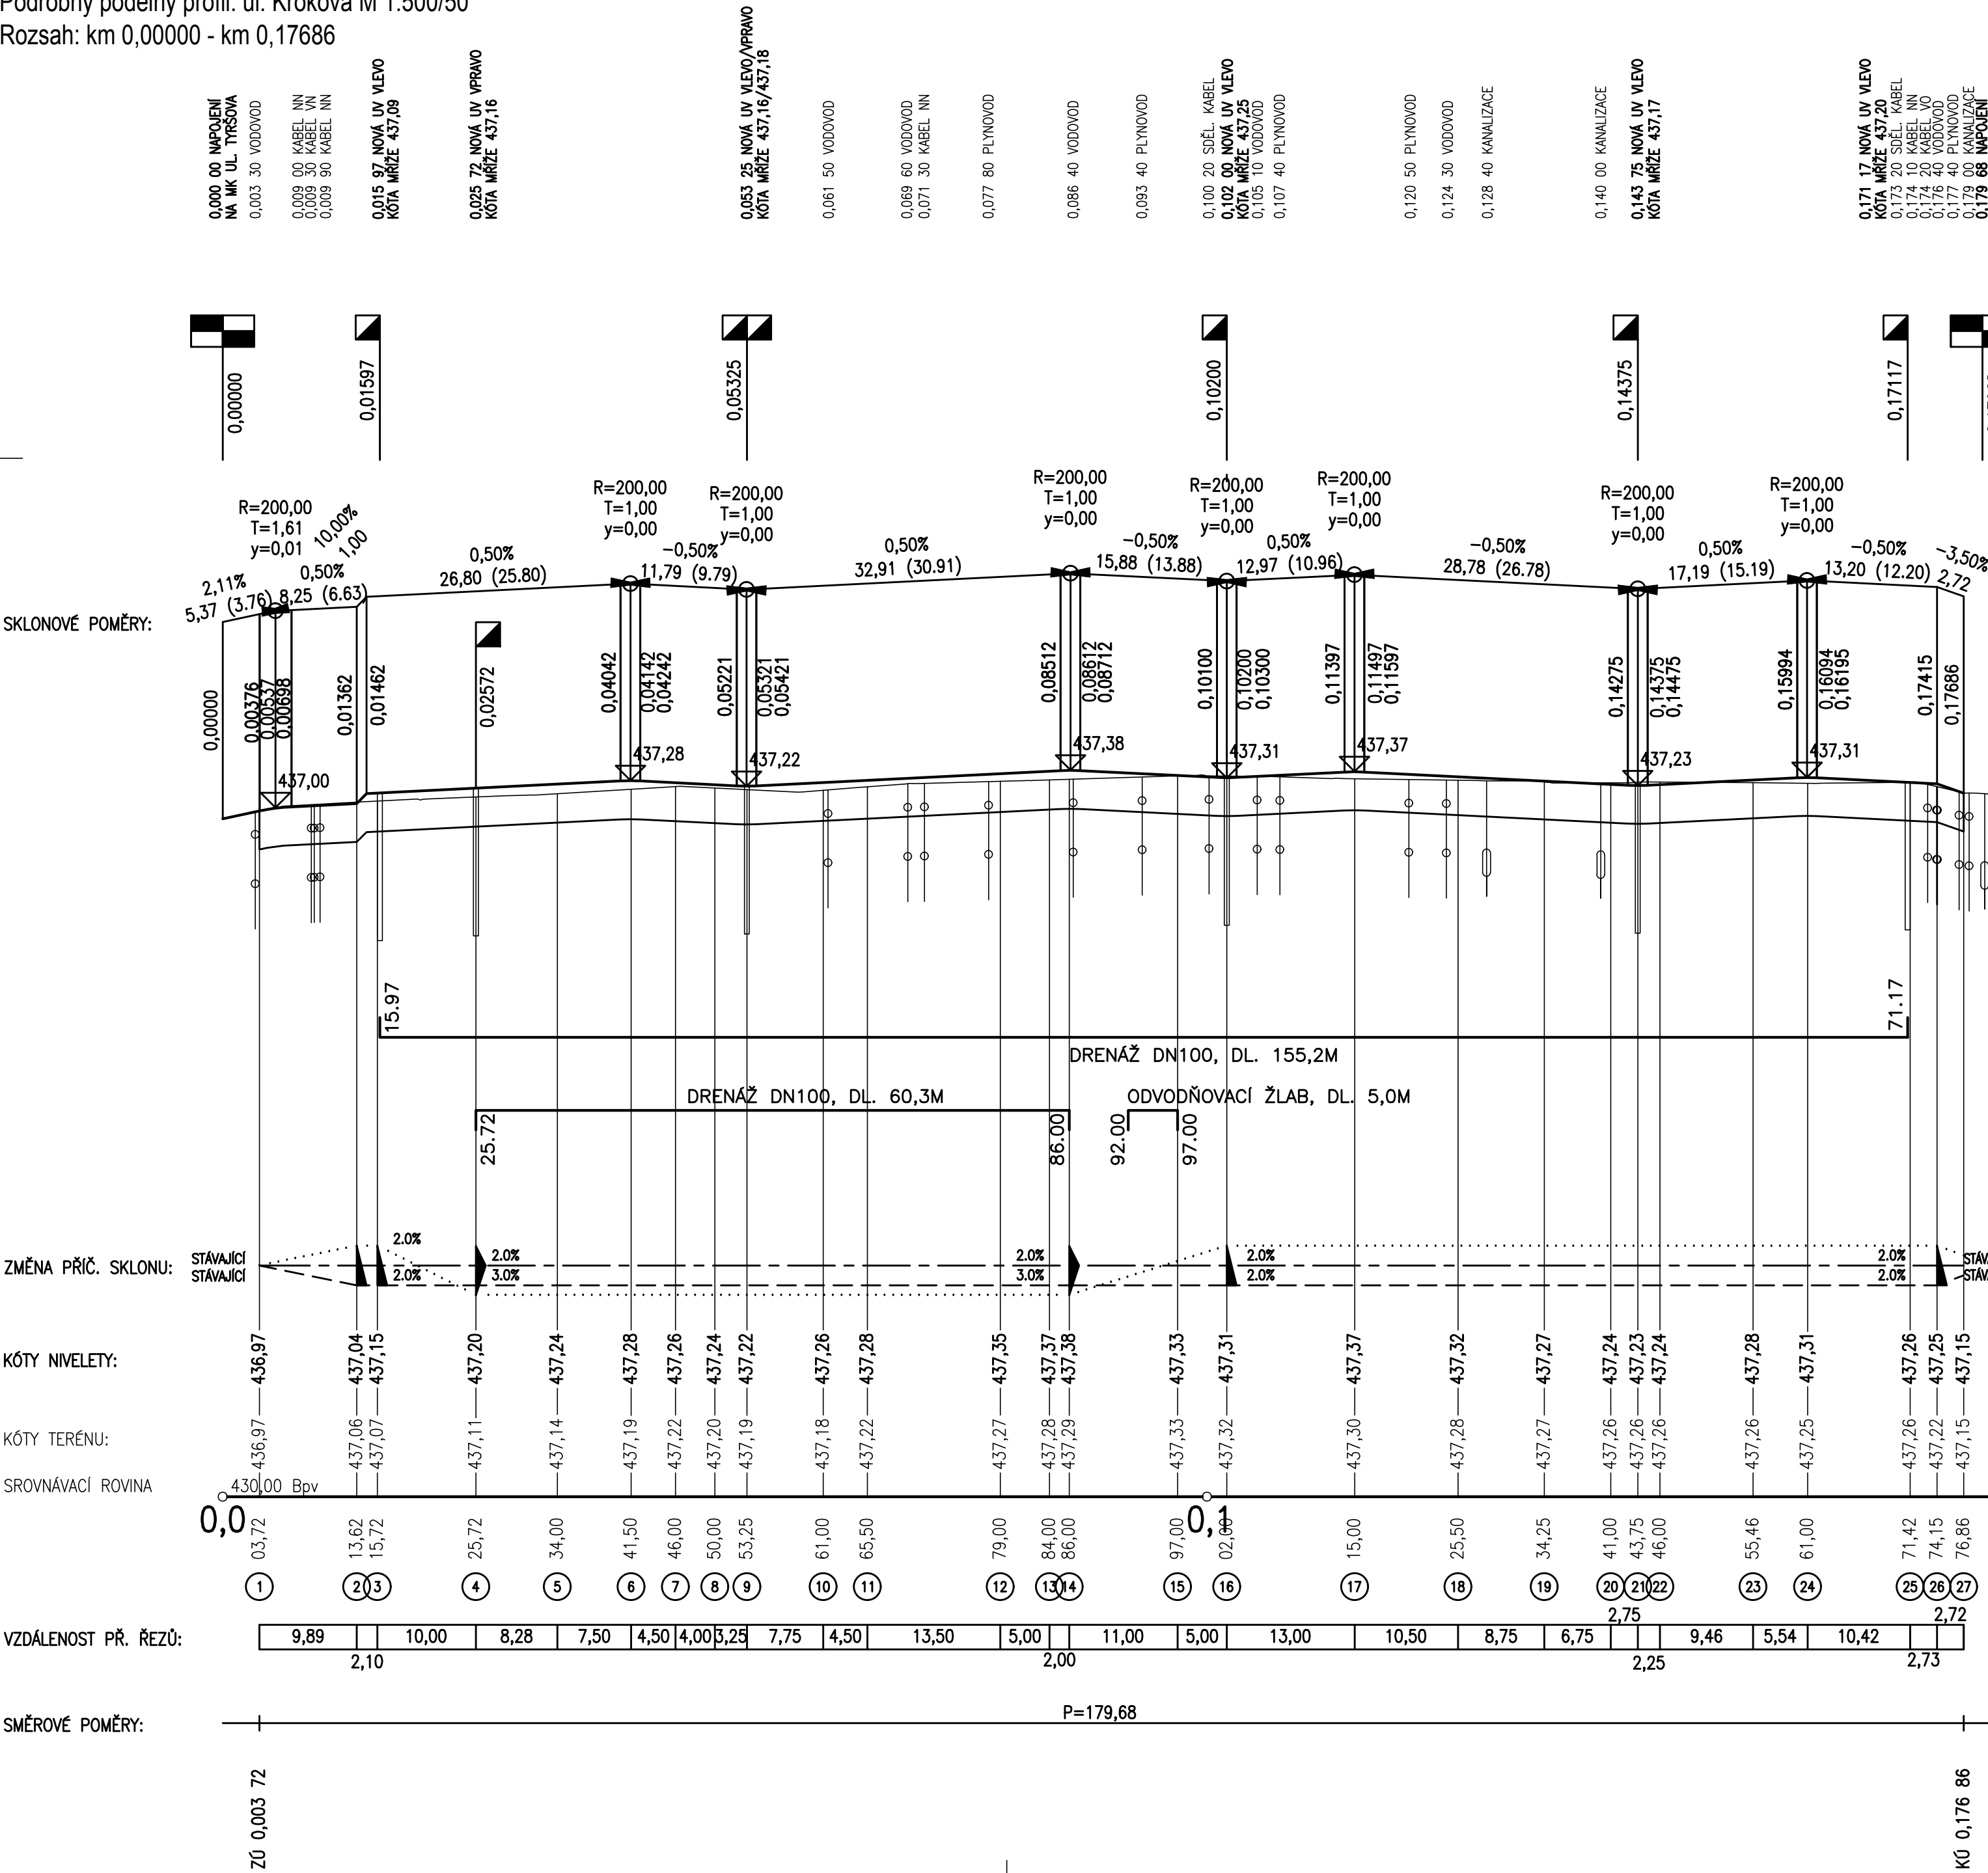

Souřadnicový systém s-JTSK.  
Výškový systém Bpv.

SO 101

HIP :	VP :	<b>WAY</b> project s. r. o. Jindřichův Hradec, Jarošovská 1126/II tel.: 384 321 494, 384 327 505 email: wayproject@wayproject.cz		
Projektant : Ing. Michal Šedivý	Kontroloval : Josef Šedivý	Zodp. projektant : Ing. Michal Šedivý	Č. zakázky : 945	Paré č.:
Stavba : Třeboň, Krokova ulice - 2. část			Datum : 03/2018	
			Formát : 6 A4	
			Měřítko : 1 : 500/50	
			Stupeň : PDPS	
Příloha : Podélný profil komunikace			Číslo arch. : 27/17	Číslo přílohy : C 1.3