


boční pohled m 1:50 (severovýchodní)

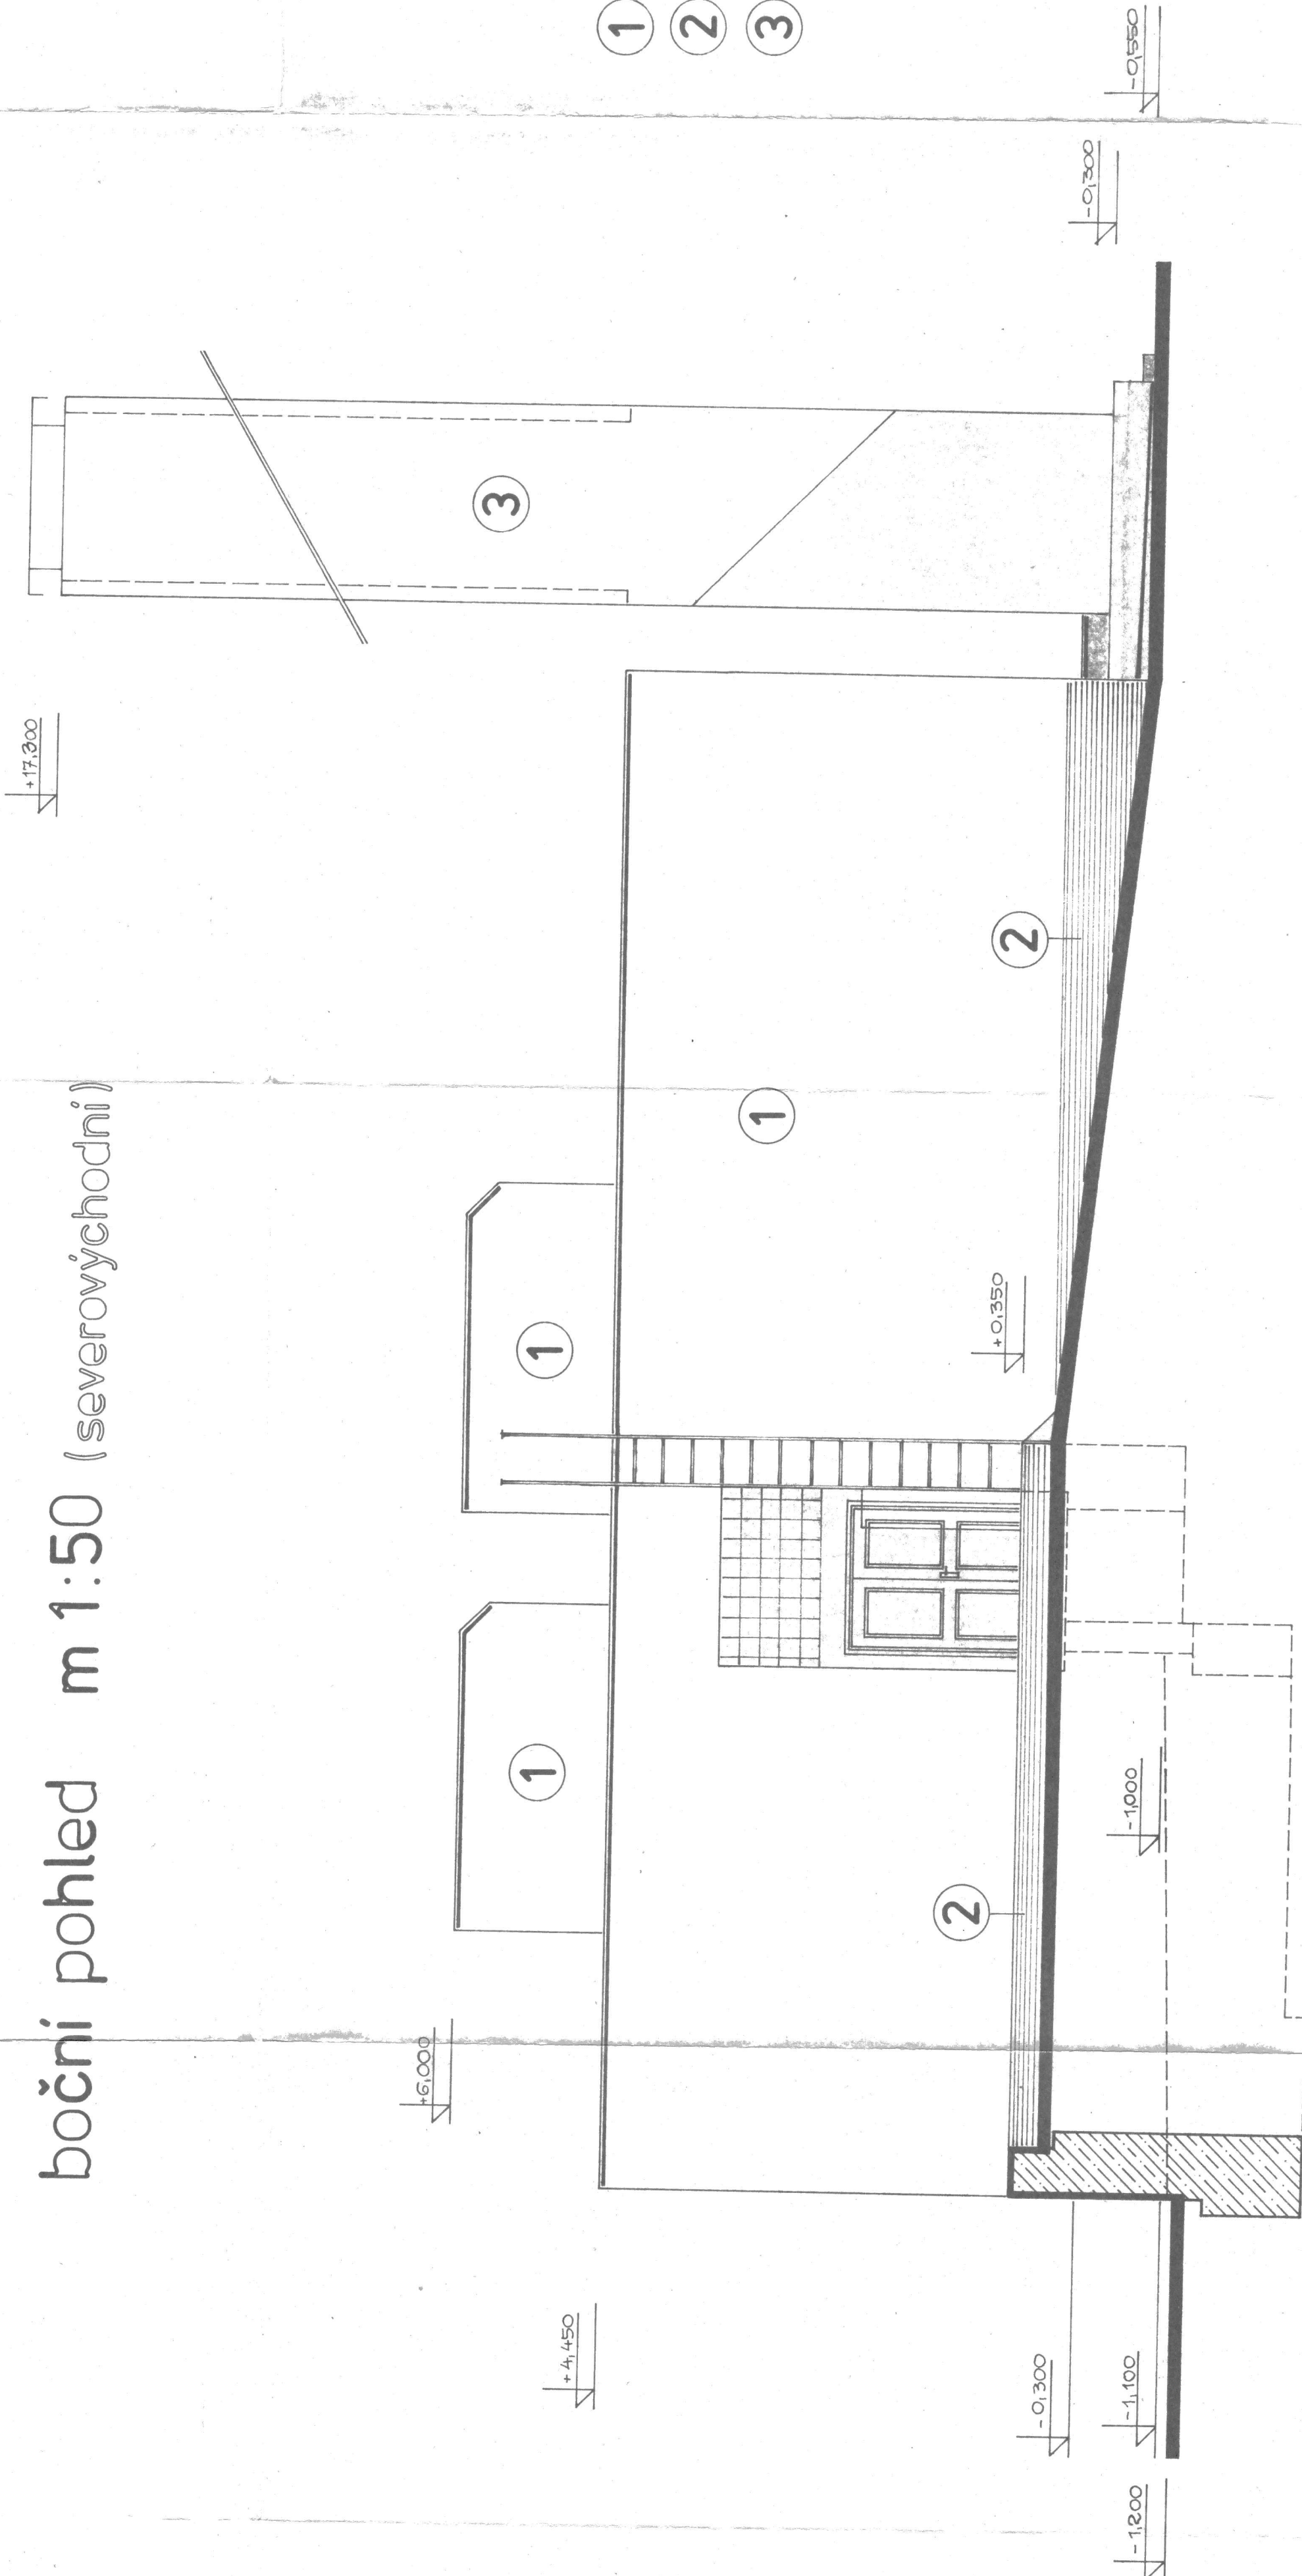

STAVOPROJEKT • KRAJSKÁ PROJEKTOVÁ A INŽENÝRSKÁ ORGANIZACE • ČESKÉ BUDĚJOVICE																		
Architekt ING. MALÍNSKÝ KRAJ JIHOČESKÝ	Ved. střešníka ING. ARCH. KONOPKA	Ved. projektant ING. ARCH. KLIMEK	Zed. projektant ING. ARCH. KLIMEK	Výprava ŠTROUF	Kreslil ŠTROUF	Investor Č. BUDĚJOVICE												
						Výkres 1												
Stavba-Objekt PLYNOVÁ KOTELNA DASKABÁT - TŘEBON																		
V. 1:50 BOČNÍ POHLED - SEVEROVÝCHODNÍ																		
P.P.		1:50		Č. 14		Č. 14		Č. 14										
