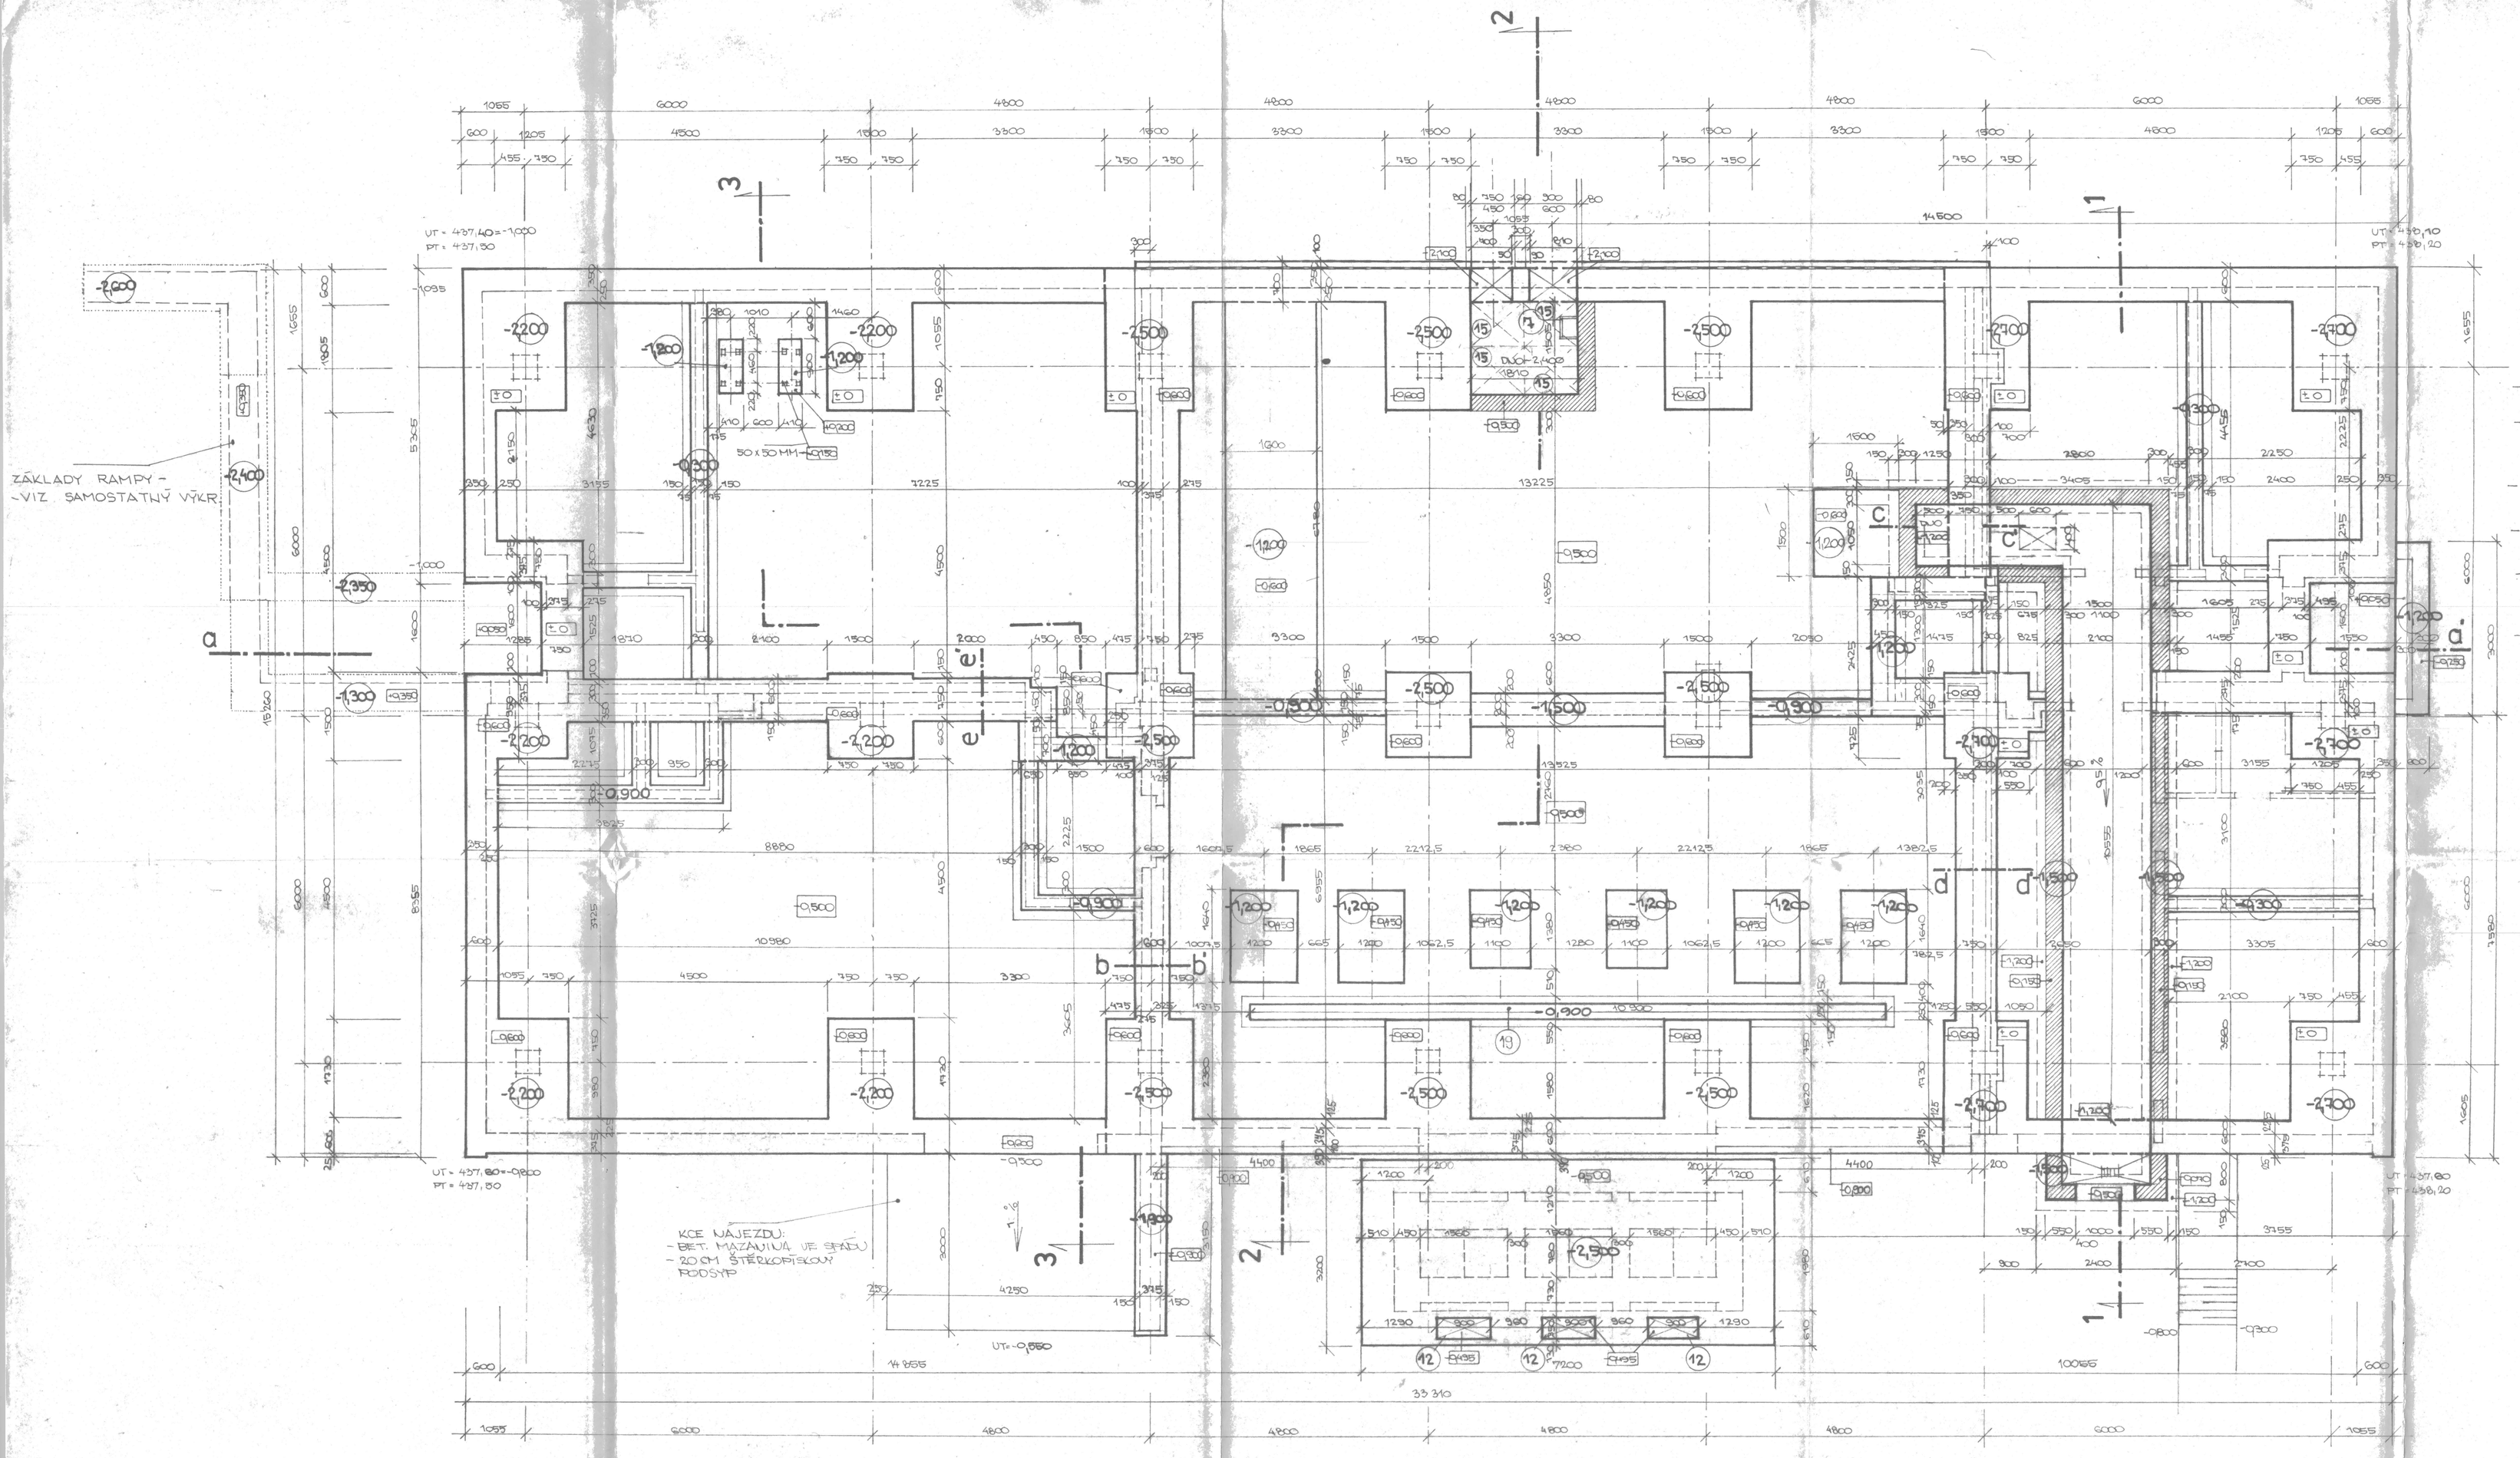

HLOUBKA ZÁKL. SPÁRY OD ± 0 = 438,40

q0 = 180 kPa

HORNÍ HRANA ZÁKL. PASŮ A PATEK

- ZÁKL. PATKY Z BETONU B 170, TŘ II
- ZDIVO KANÁLŮ A ŠACHTY Z BET. CIMEL NA MC 100 DNA KANÁLŮ B 135, TL. 100 MM, U KANÁLU VZDUCHOTECHNIKY TL. 150 MM
- PODKL. BETONOVÁ MAZANINA B 135 TL. 150 MM S VLOŽENOU OCELOVOU SÍTÍ 6/150 x 6/150
- VODOTĚSNÁ IZOLACE - Up + BITAGIT, S', IZOL. PŘIZDÍVKA - CIHLY OBYČ NA MC 50
- V MÍSTĚ PROSTUPU KANÁLU VZT ZÁKL. PASEM JE VYNECHÁNA DRÁŽKA NA VÝŠKU DESKY TAK, ABY HORNÍ LÍC DESKY BYL V ÚROVNI IZOLACE
- ZEMINA TŘ. 3 - 80%
  TŘ. 4 - 20%

HTÚ = 437,50

± 0 = 438,40

STAVOPROJEKT • KRAJSKÁ PROJEKTOVÁ A INŽENÝRSKÁ ORGANIZACE • ČESKÉ BUDĚJOVICE					
Ředitel: ING MALÍNSKÝ	Ved. střediska: ING ZDVIHAL	Ved. projektant: ING ARCH KLIMEK	Zodp. projektant:	Vypracoval: ŠABATKOVÁ	Kreslil: [signature]
KRAJ JIHOČESKÝ		OBV J. HRADEC		INVESTOR KIIO Č.B.	
Stavba-Objekt: O.S. TŘEBOŇ DASKABÁT PLYNOVÁ KOTELNA					Vyhotovení: 1
Výkres: ZÁKLADY					
Datum: ZÁŘÍ 86	Stupeň: PP	Měř.: 1:50	Form. A3: 15	Čís. zakázky: ZF/85312.3-008	Čís. výkresu: 3