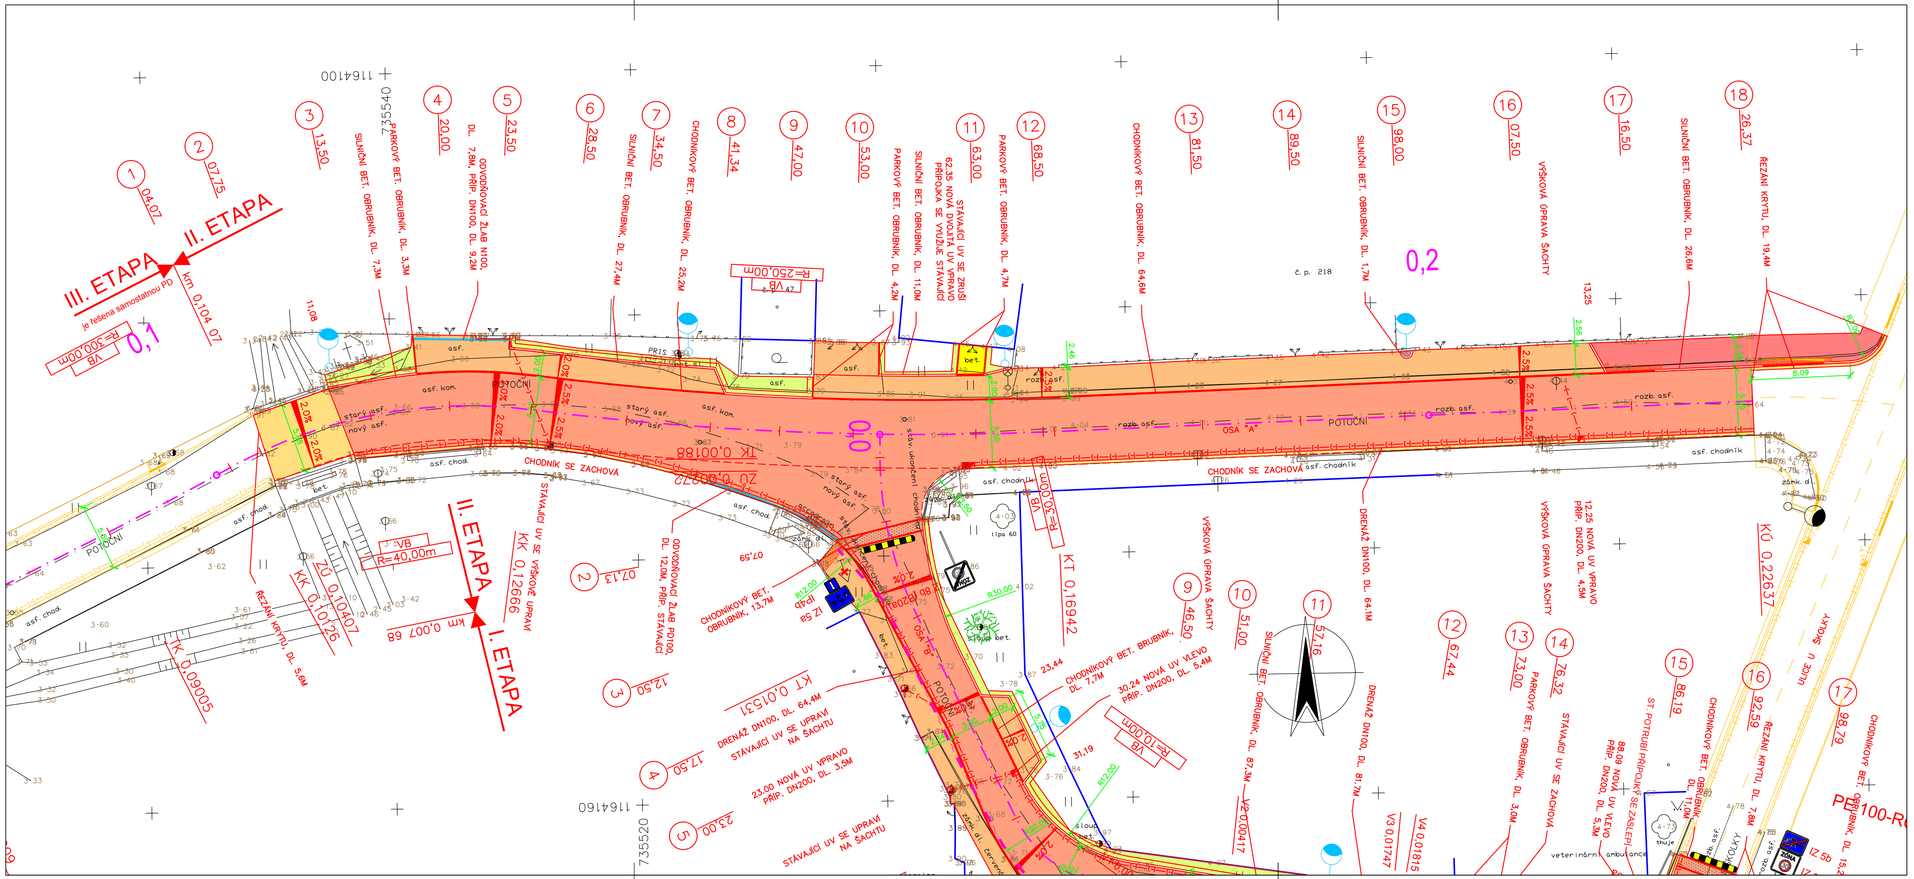
II. ETAPA
III. ETAPA
I. ETAPA
POTOČNÍ
OSA "A"
CHODNÍK SE ZACHOVÁ
ZÁTOKA
ZÁTOKA
ZÁTOKA