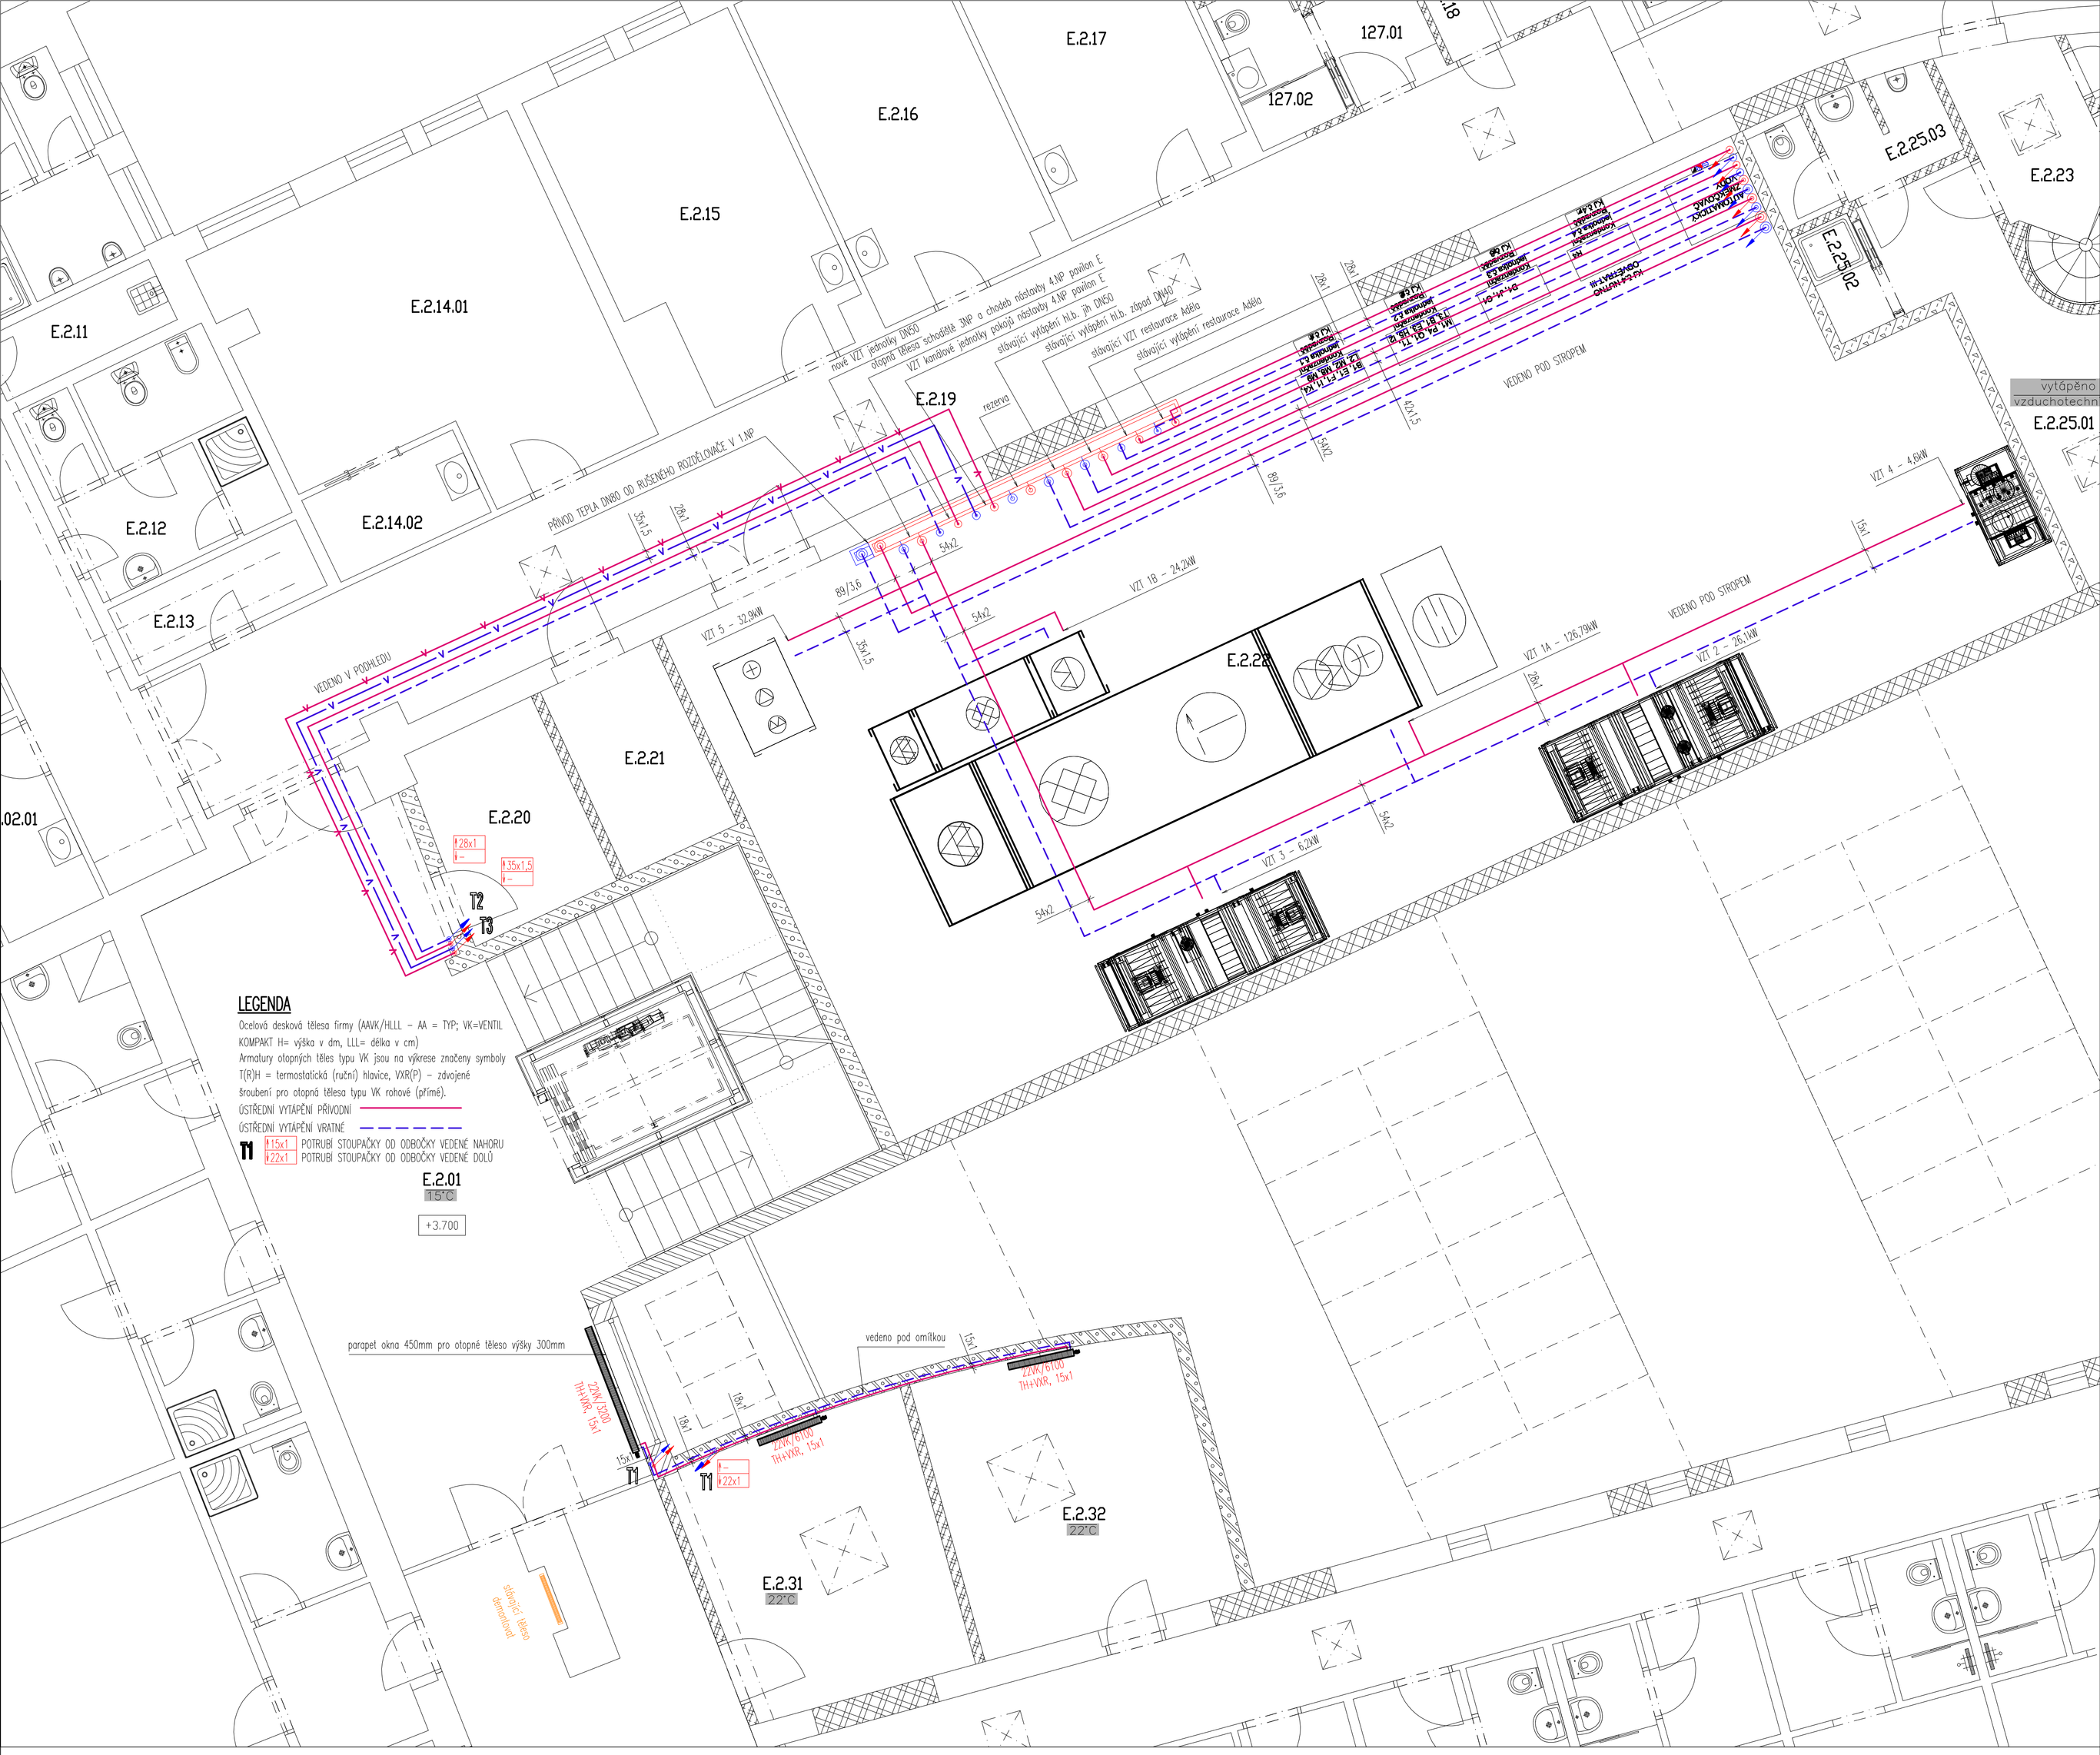

LEGENDA

Ocelová desková tělesa firmy (AAVK/HLLL – AA = TYP; VK=VENTIL KOMPAKT H= výška v dm, LLL= délka v cm)

Armatury otopných těles typu VK jsou na výkrese značeny symboly

T(R)H = termostatická (ruční) hlavice, VXR(P) – zdvojené šroubení pro otopná tělesa typu VK rohové (přímé).

ÚSTŘEDNÍ VYTÁPĚNÍ PŘÍVODNÍ

ÚSTŘEDNÍ VYTÁPĚNÍ VRATNÉ

T1 — 15x1 POTRUBÍ STOUPAČKY OD ODBOČKY VEDENÉ NAHORU; 22x1 POTRUBÍ STOUPAČKY OD ODBOČKY VEDENÉ DOLŮ

Jan Plucar	tel.: 728 405 333, E-mail: plucar.vvp@seznam.cz	Razítko:
	Karlov 30/IV., 377 01 Jindřichův Hradec, IČO: 06346707	
Vypracoval: Jan PLUCAR	Kontrola: Jan PLUCAR	
Investor: Město Třeboň, Palackého nám. 46, Třeboň II, 37901 Třeboň		
Místo: Tylova č. p. 172, Třeboň I, 37901 Třeboň		
Akce: **Rozšíření a rekonstrukce kuchyně a jídelny Bertiných lázní Třeboň – SEKCE E VYTÁPĚNÍ**	Stupeň PD: DPS	Podpis: Arch. č.: 15/18 Datum: 2/2018
Obsah: **PŮDORYS 2.NP**	Formát: 6xA4 Měřítko: 1:50	číslo výkresu: 3 / počet: