




ISO POHLED – SEVEROZÁPAD

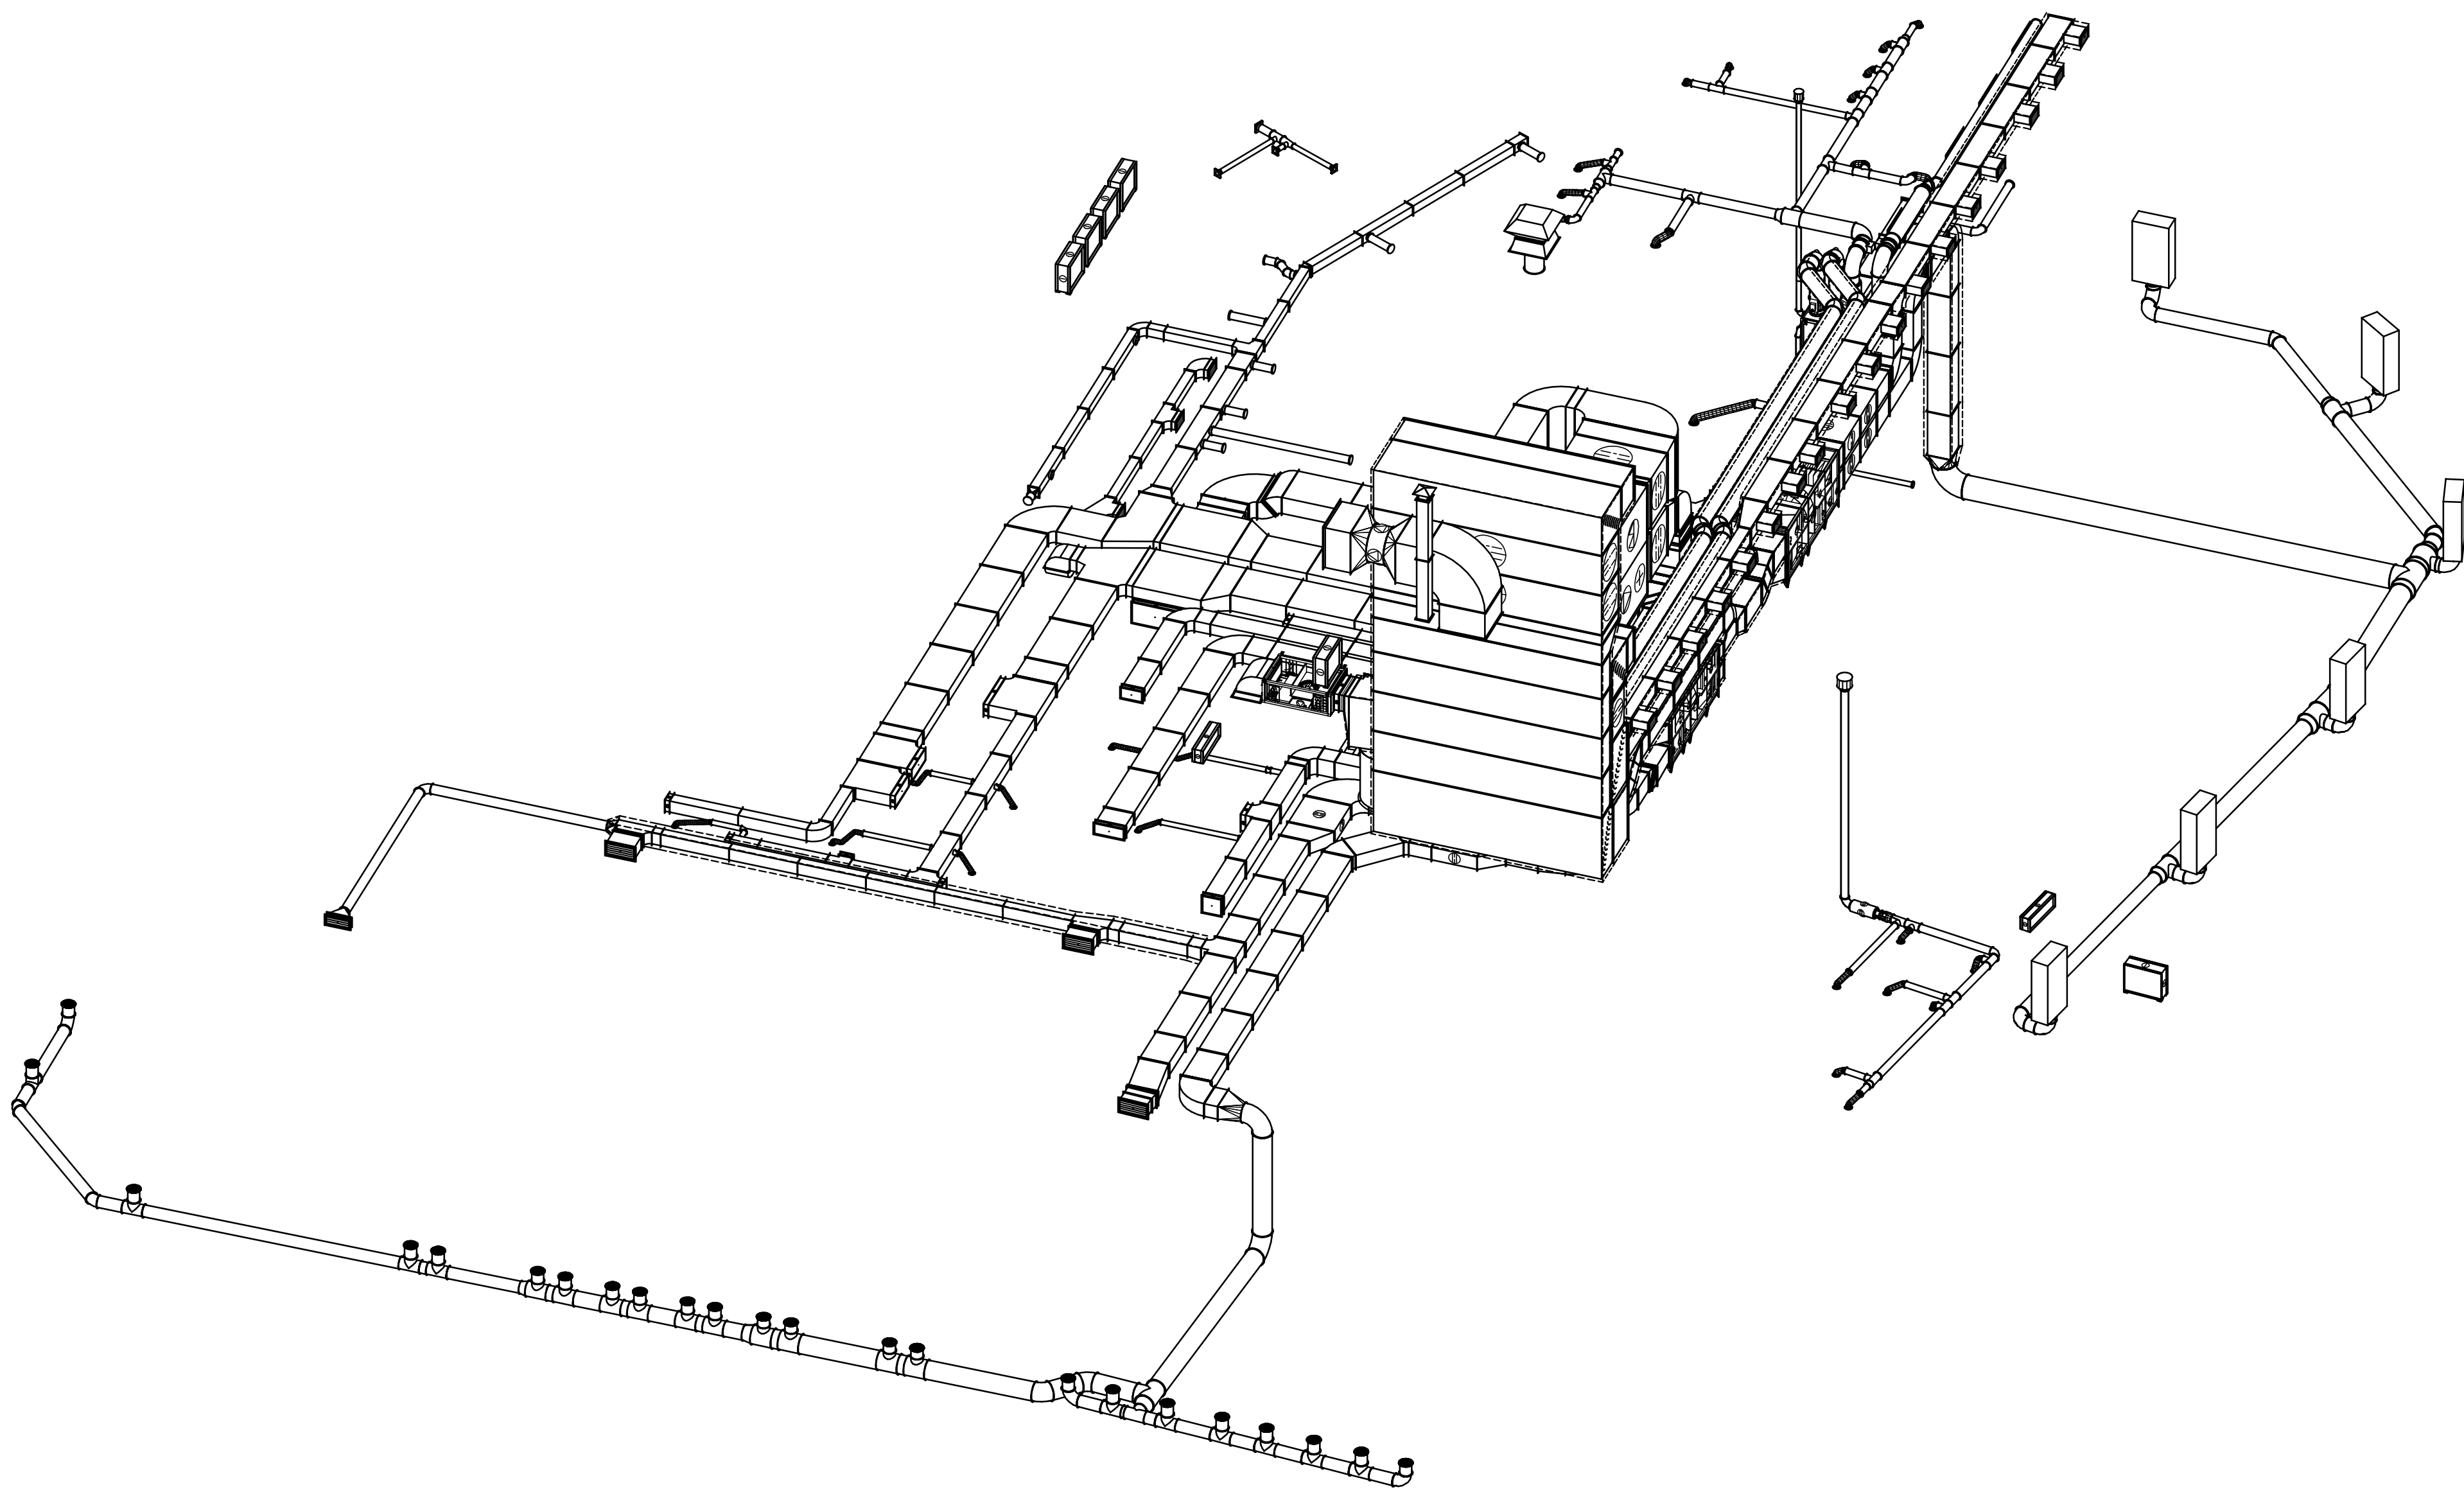


ISO POHLED – JIHOVÝCHOD

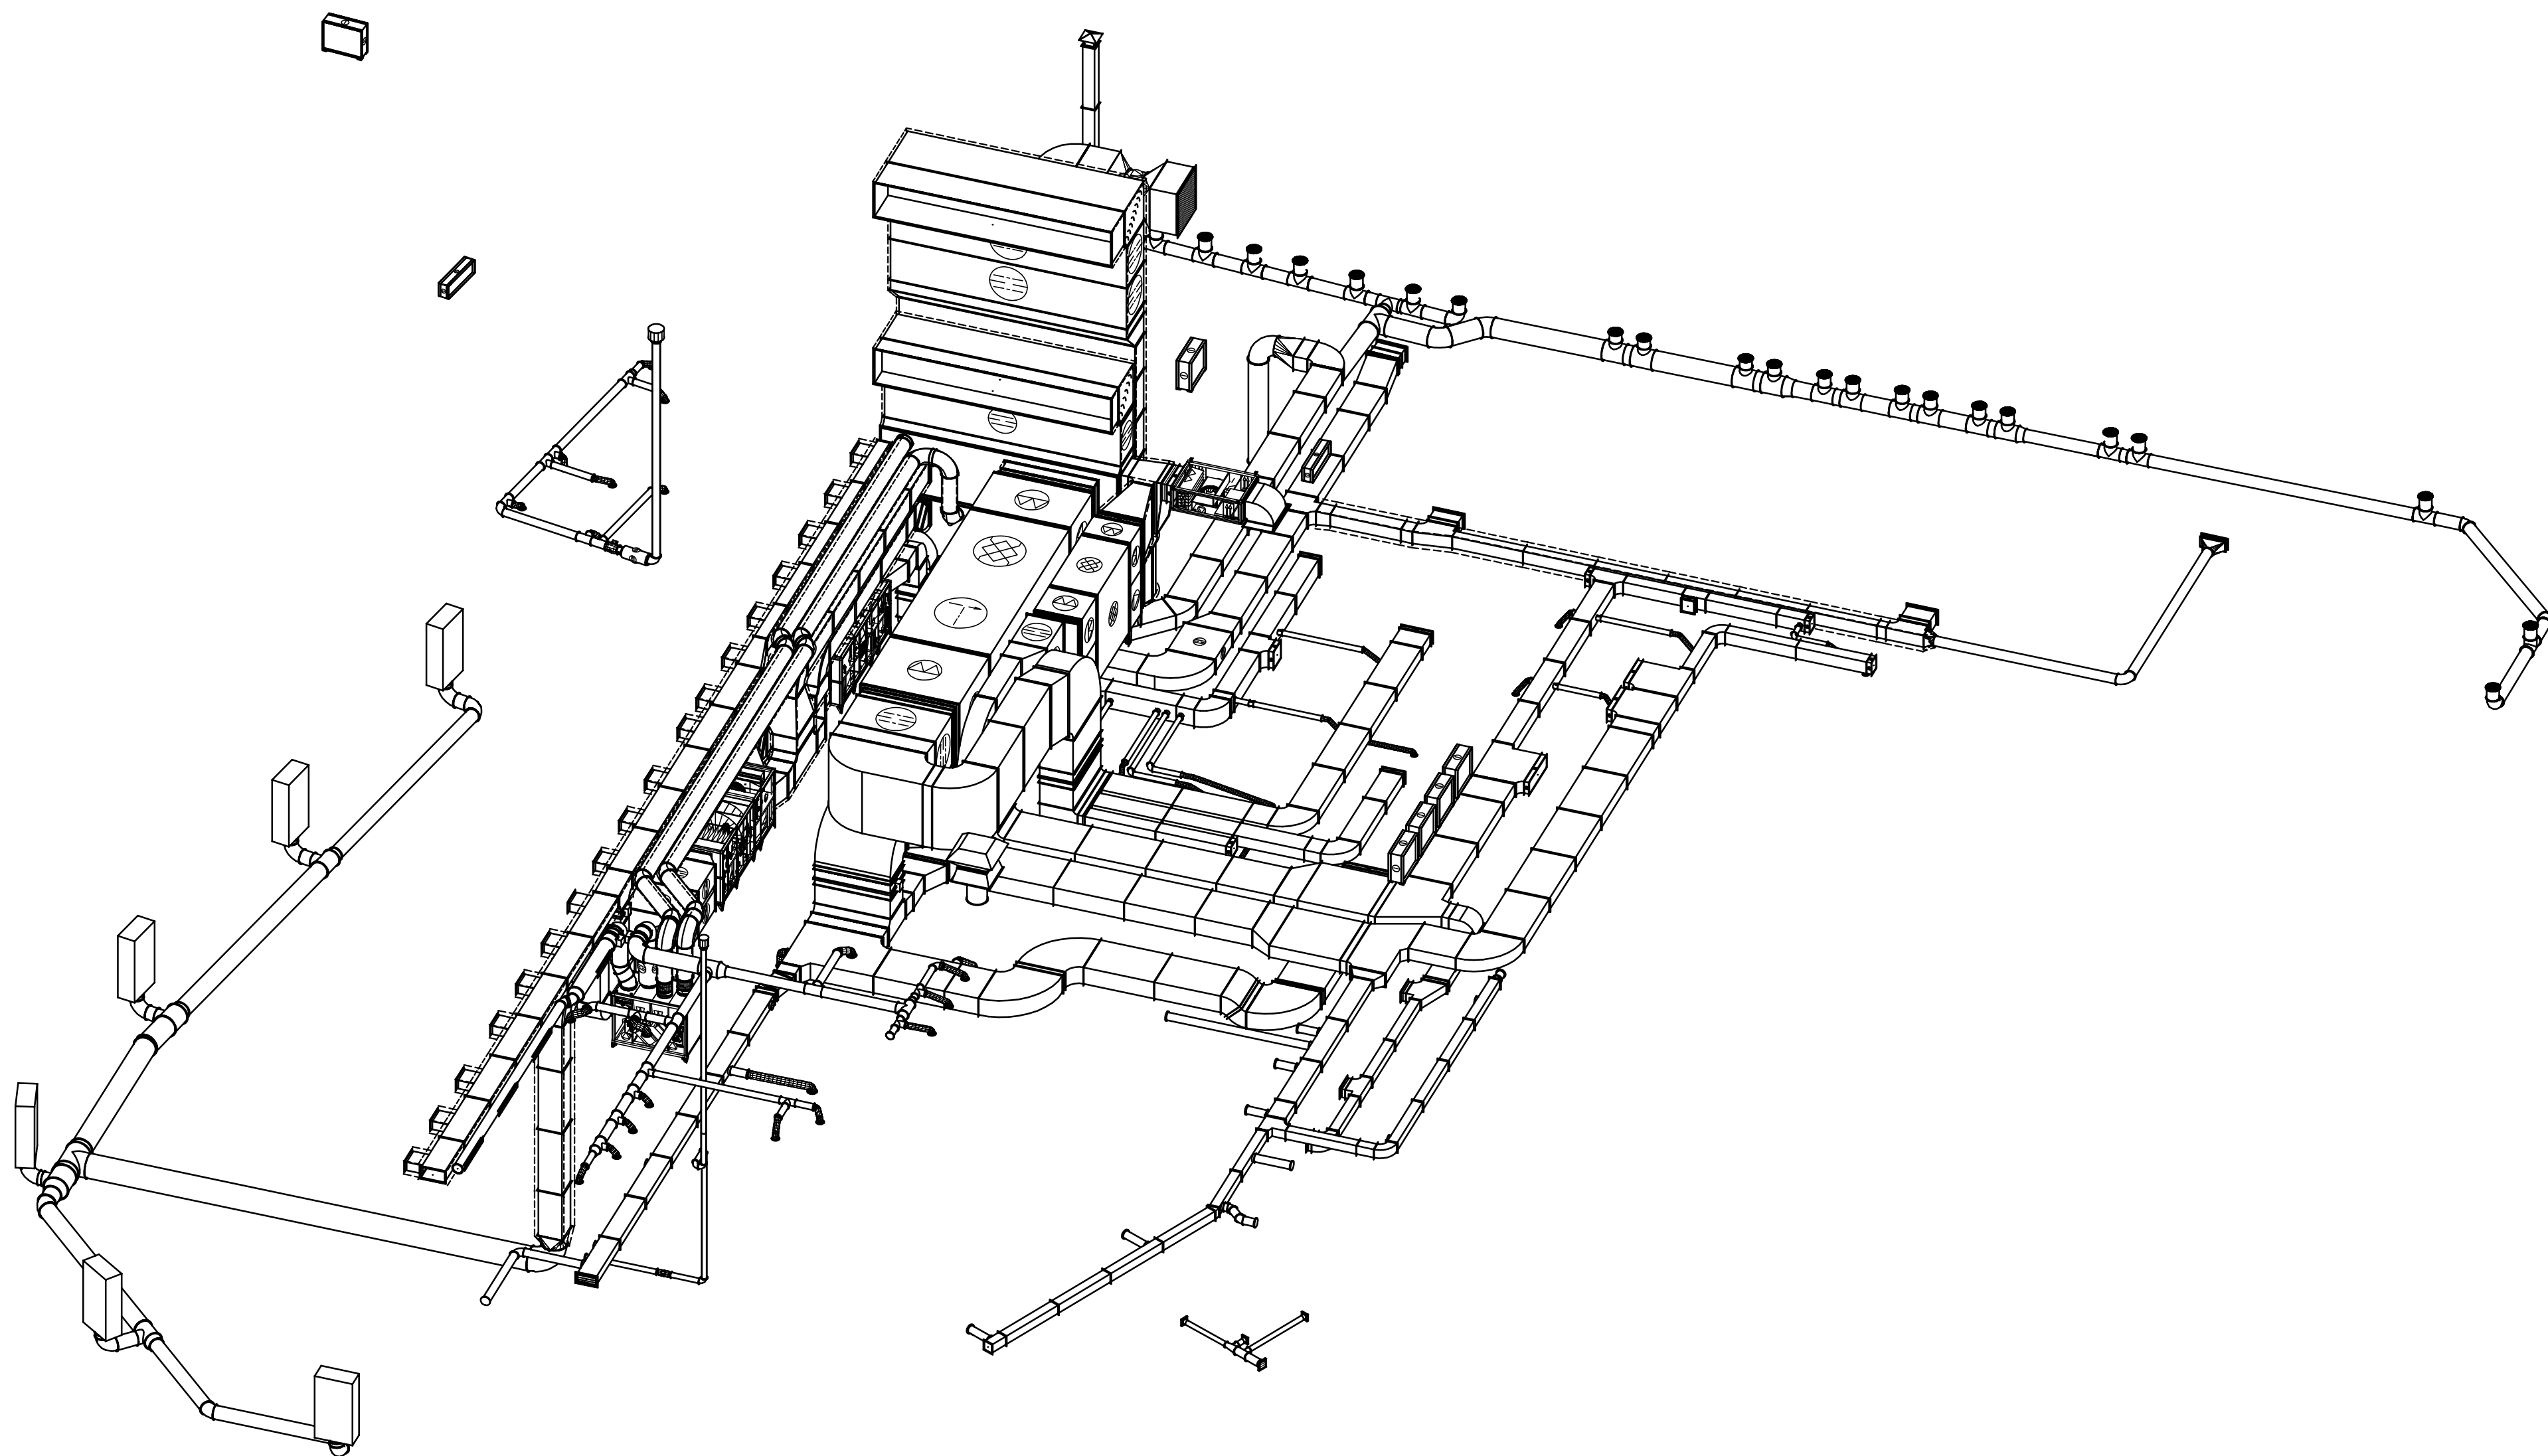

ISO POHLED – JIHOZÁPAD

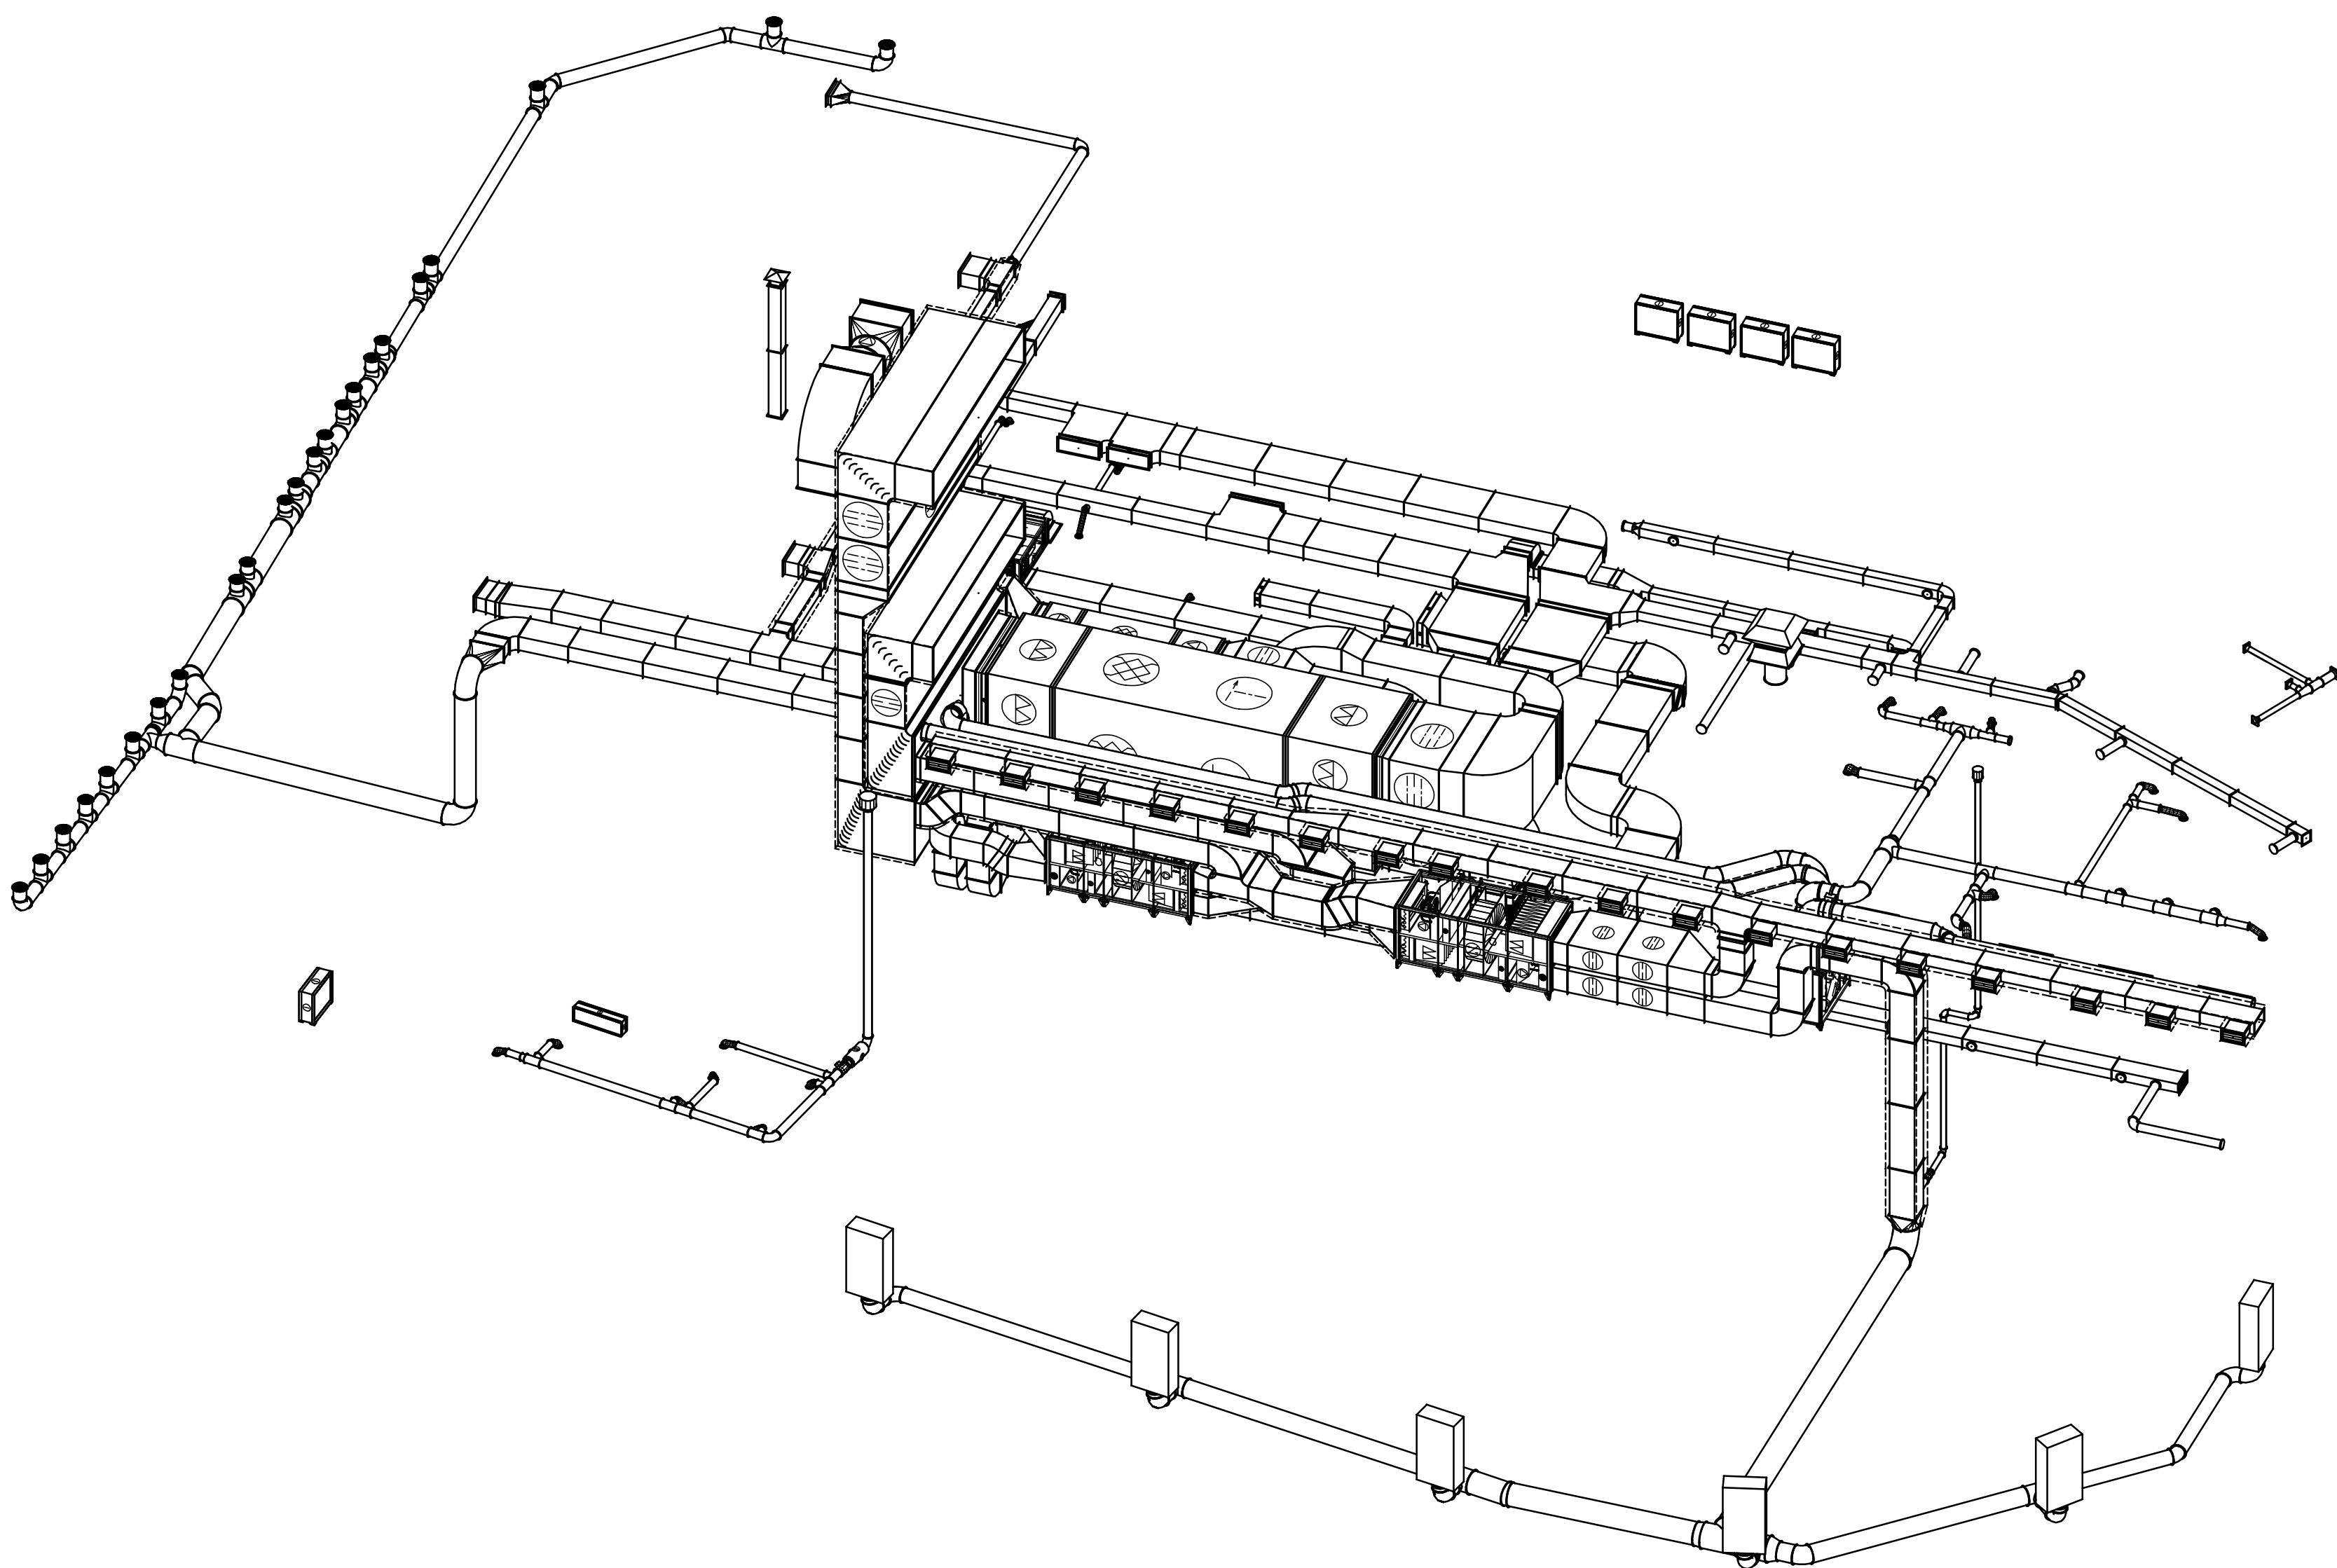

ISO POHLED – SEVEROVÝCHOD

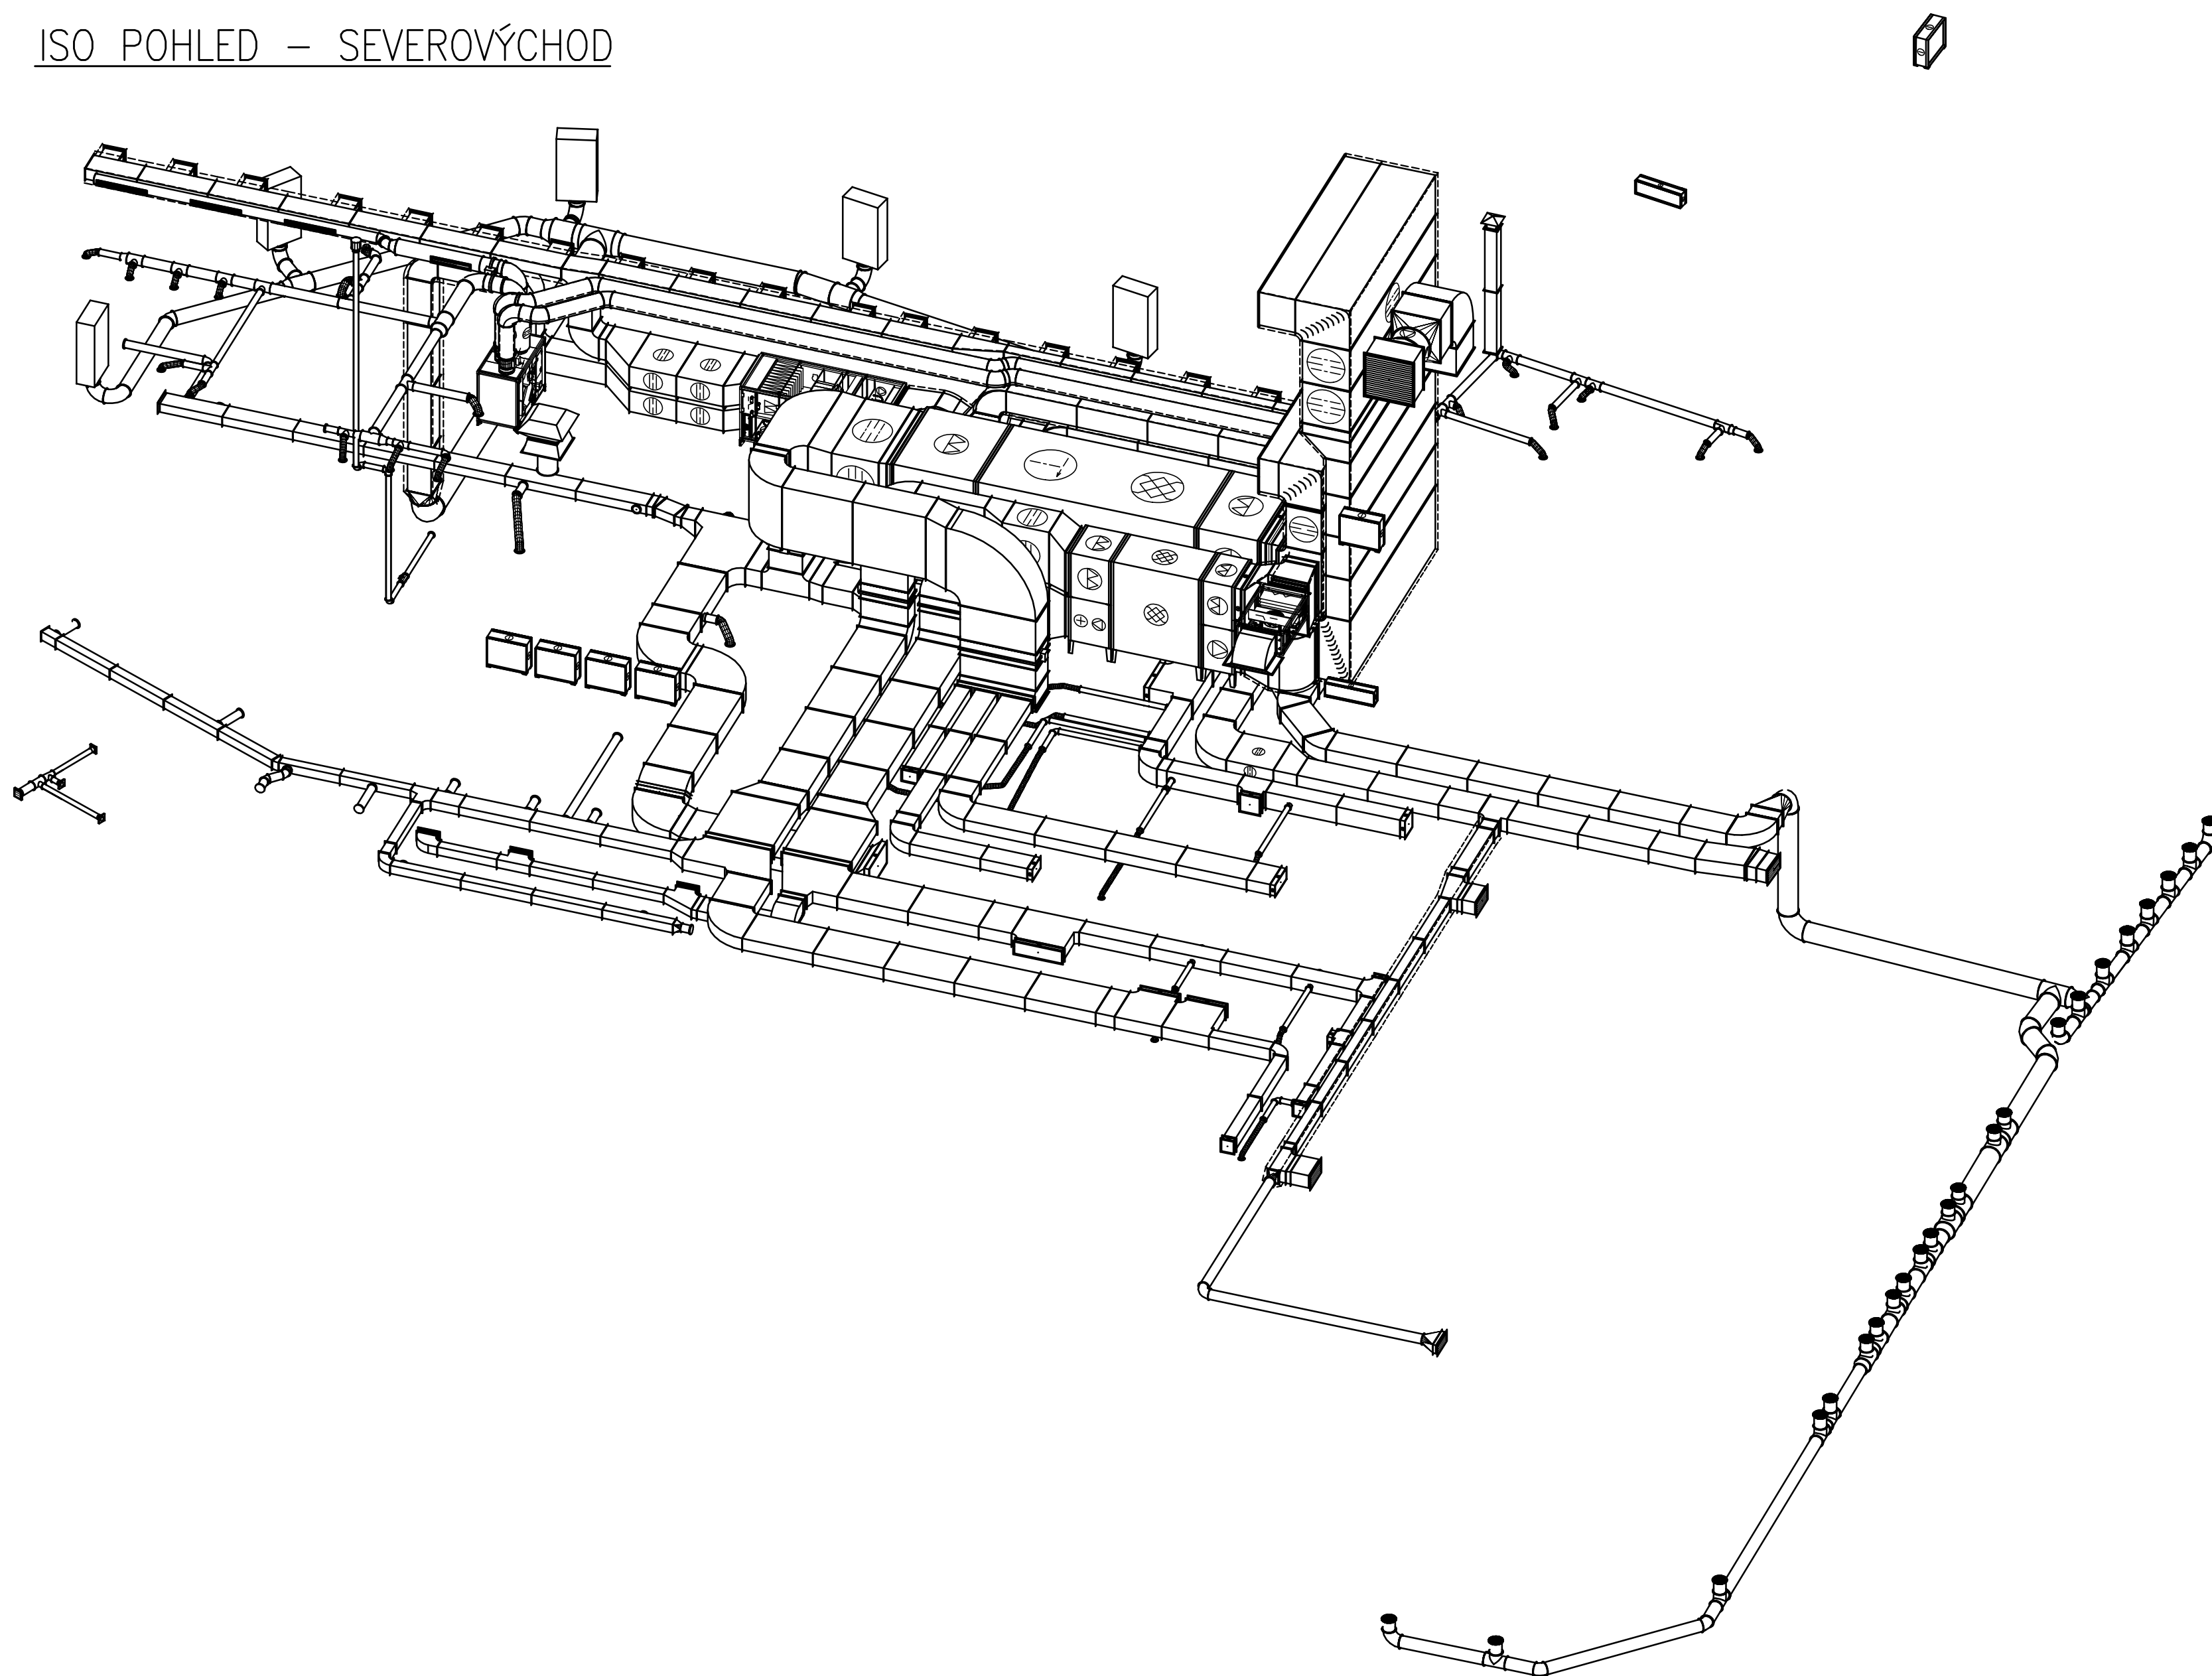

Změny		Číslo		Popis		Datum		Podpis	
1		1		1		1		1	

KLIMATEST s.r.o.  
Blanická 1553, 399 01 MILEVSKO, tel/fax:389 771 879  
www.klimatest.cz E-mail:klimatest@klimatest.cz

Projektant	JAROMÍR SLUNEČKO	Datum	3/2018
Zodp. projektant	JOSEF PRINC	Měřítko	1:100
Stupeň p.d.	DSP	Formát	8 A4
Investor	Město Třeboň; Palackého nám. 46 TŘEBOŇ		
AKCE	Rozšíření a rekonstrukce kuchyně a jídelny Bertiných lázní Třeboň – sekce "E"		

NÁZEV VZDUCHOTECHNIKA  
ISO POHLEDY – SZ; JV; JZ; SV  
Č.VÝKRESU  
1-OK18-24