





PŪDORYS 2.NP

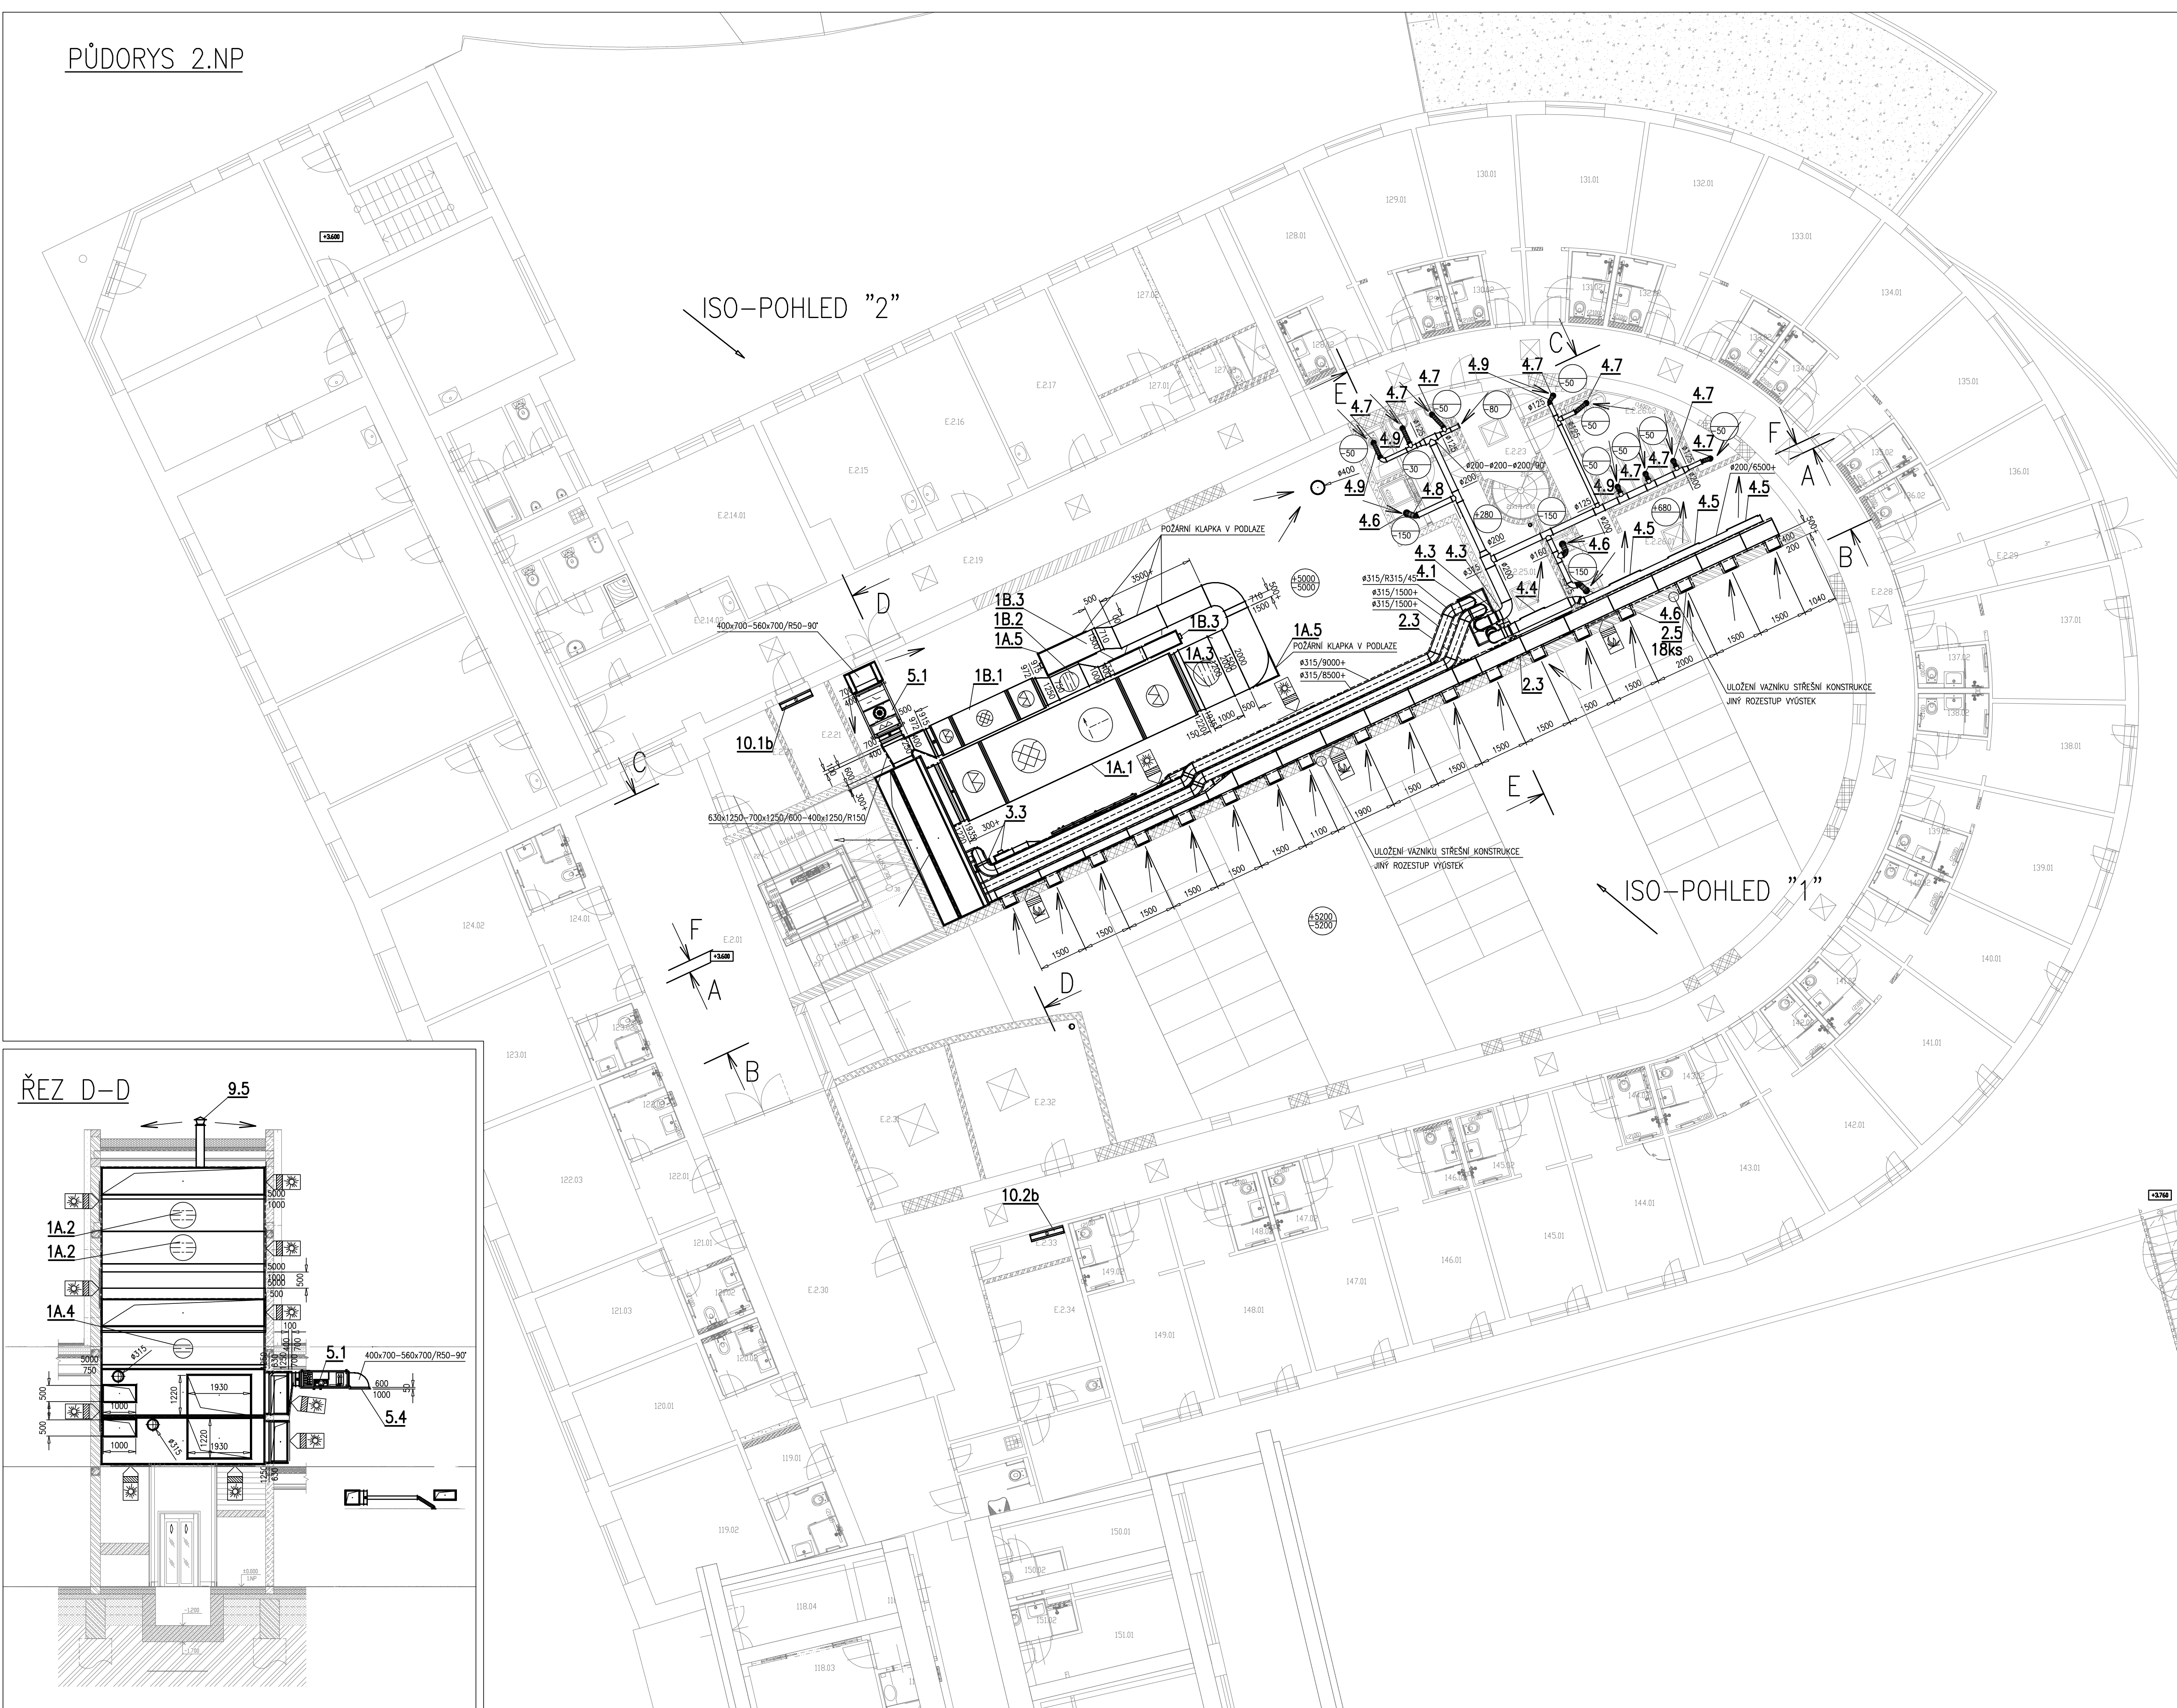


PŮDORYS 1.NP
POLOHA VZT JEDNOTEK

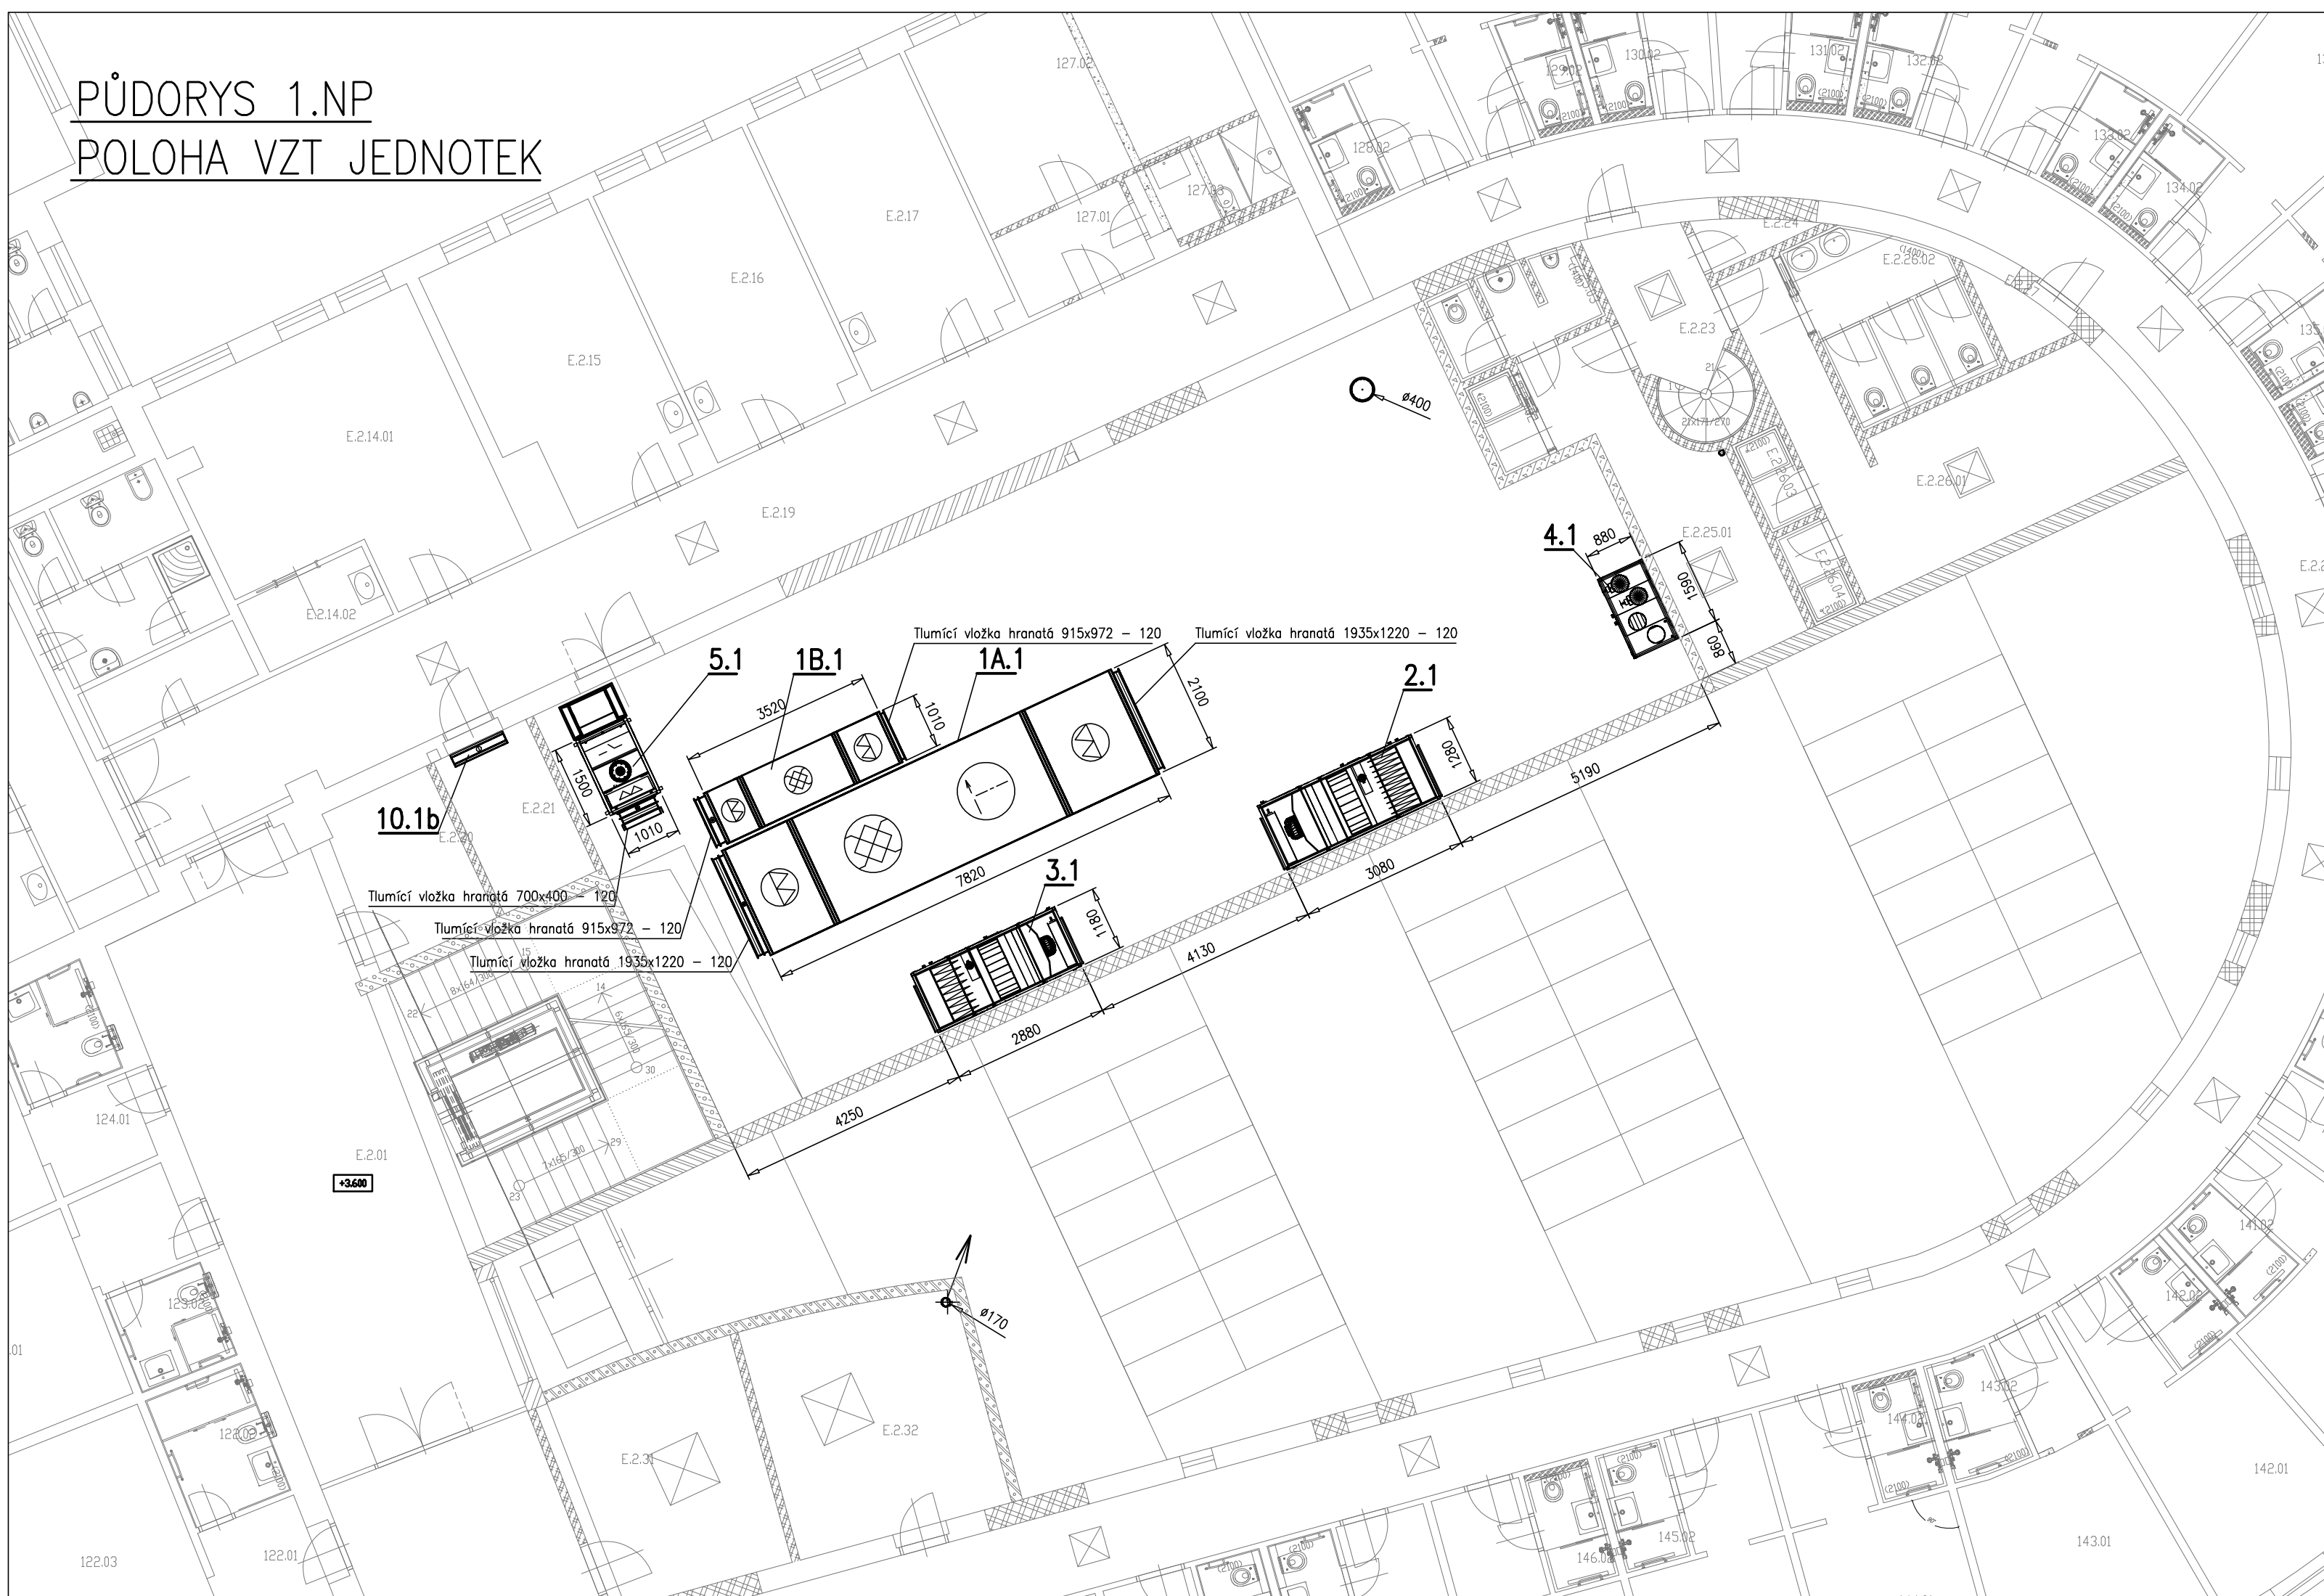



VZT ROZVODY – VE SPODNÍ VÝŠKOVÉ ÚROVNI

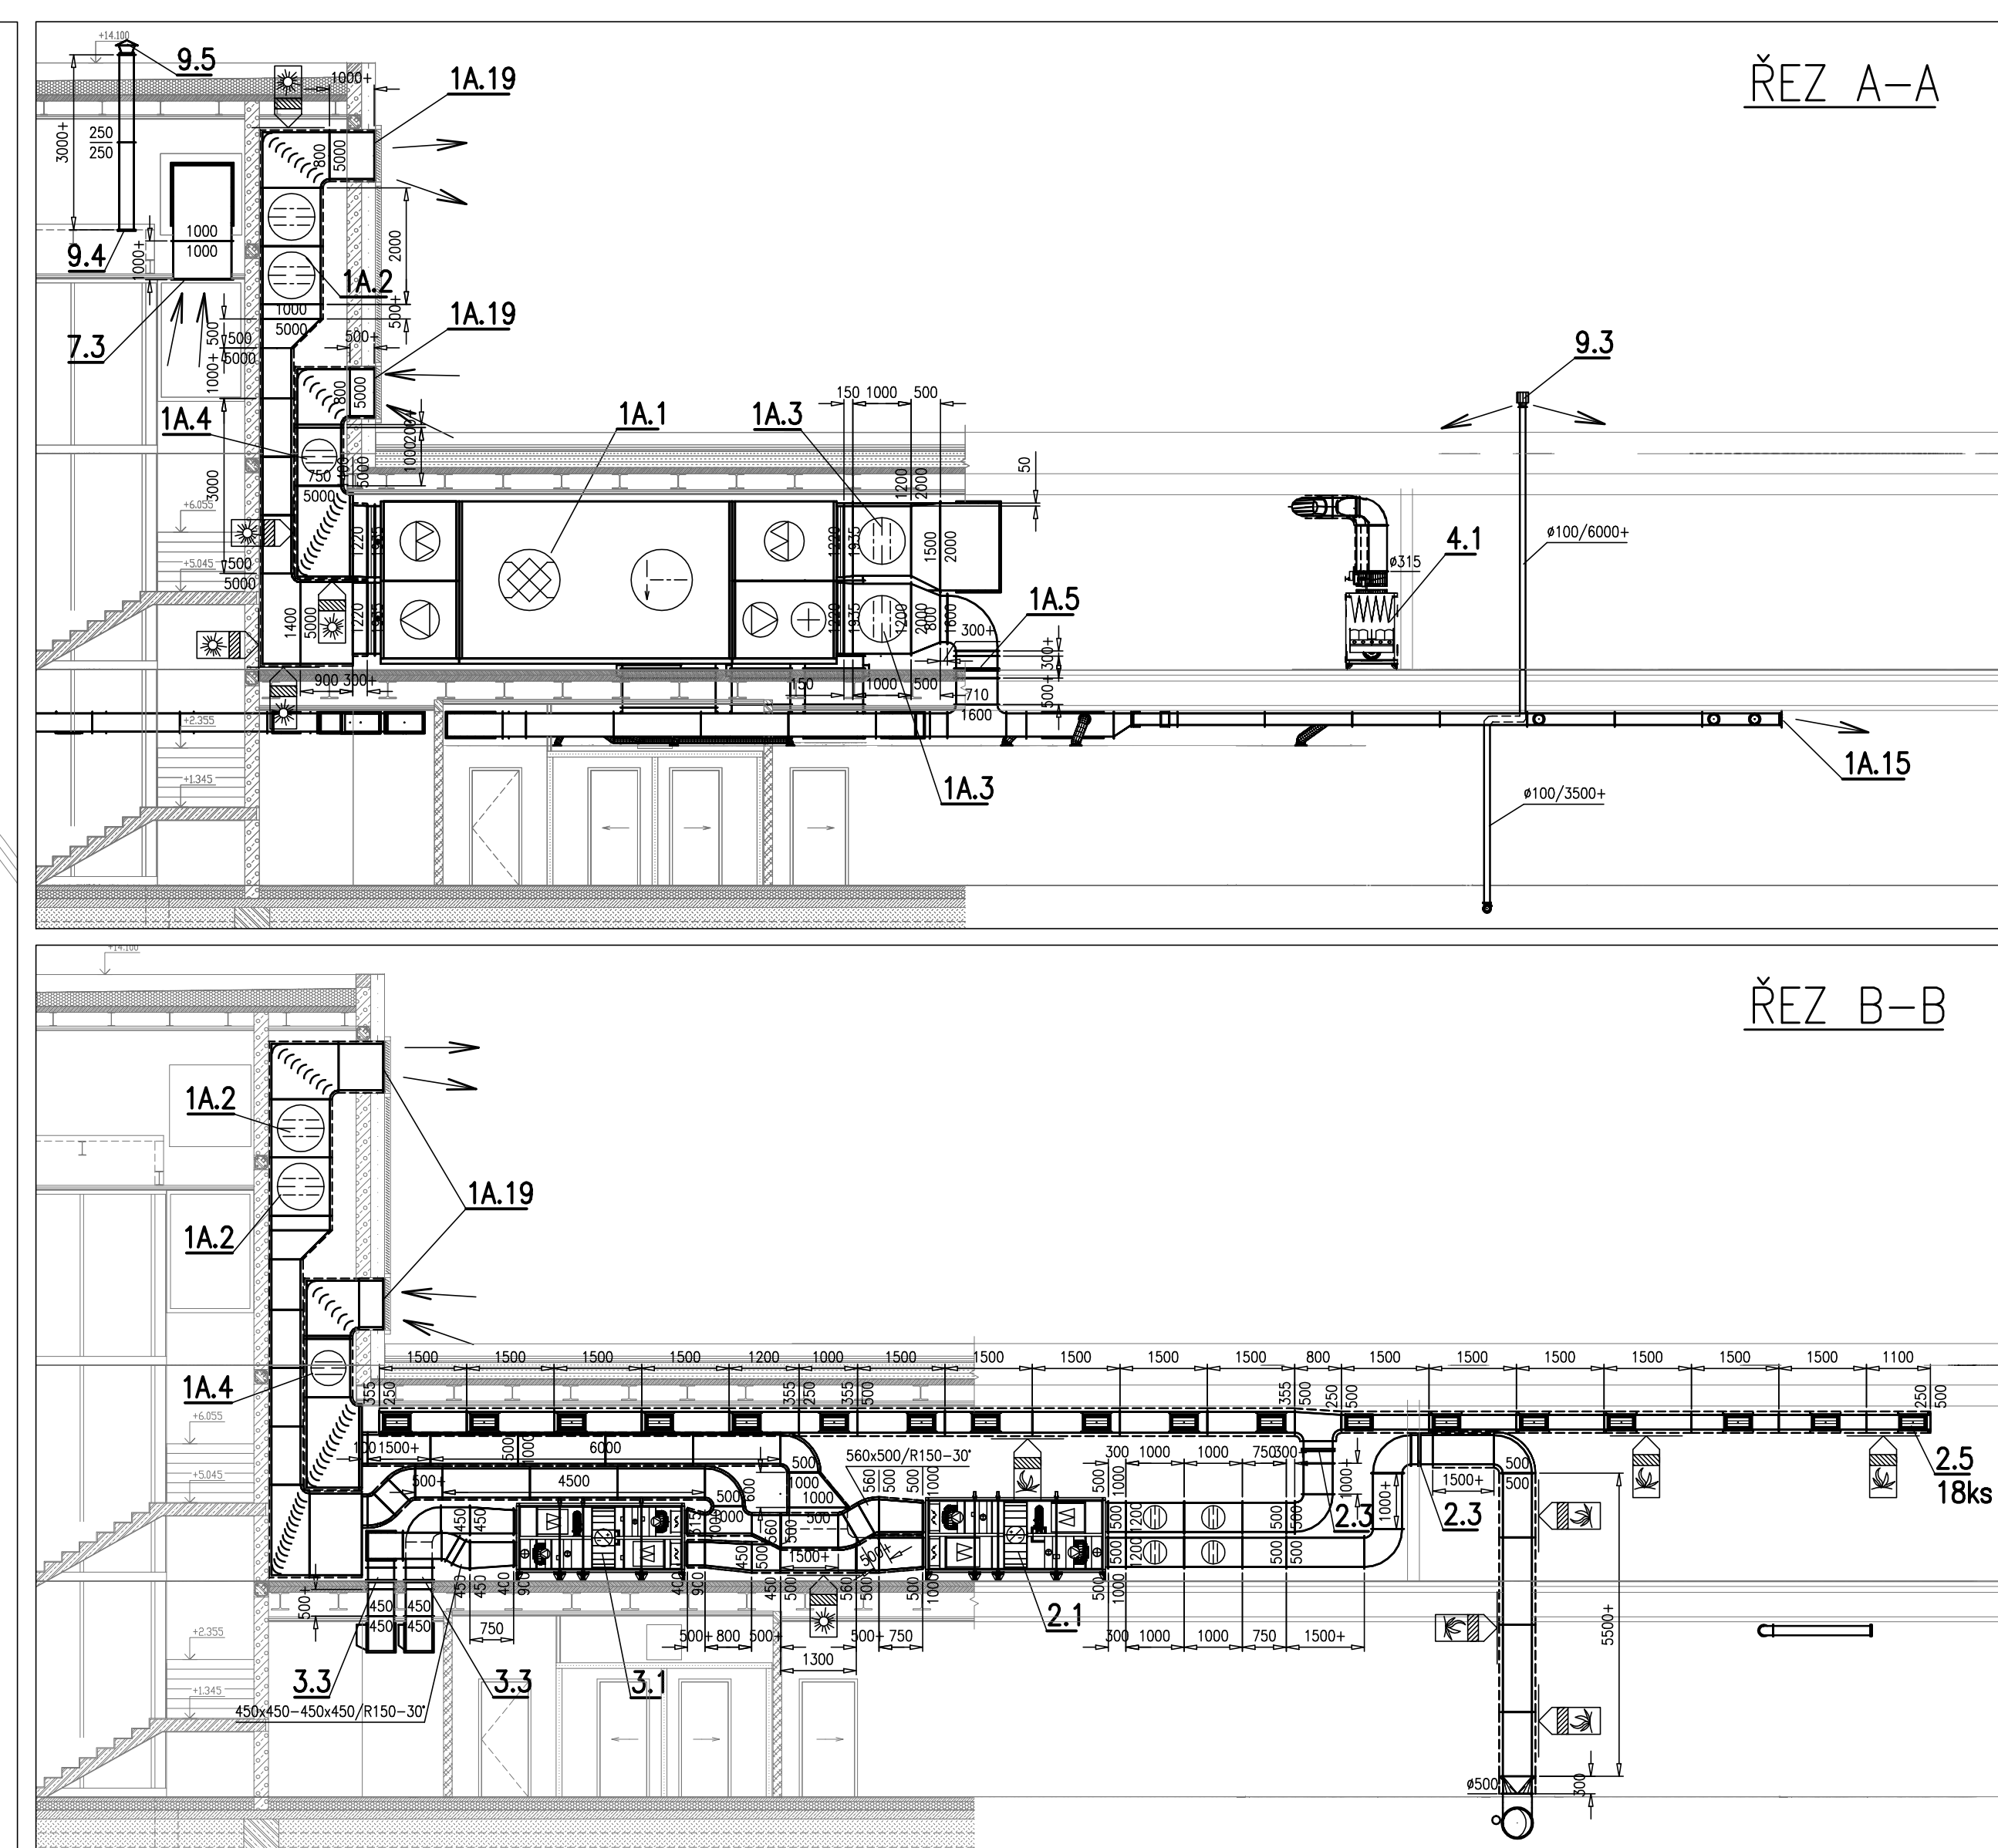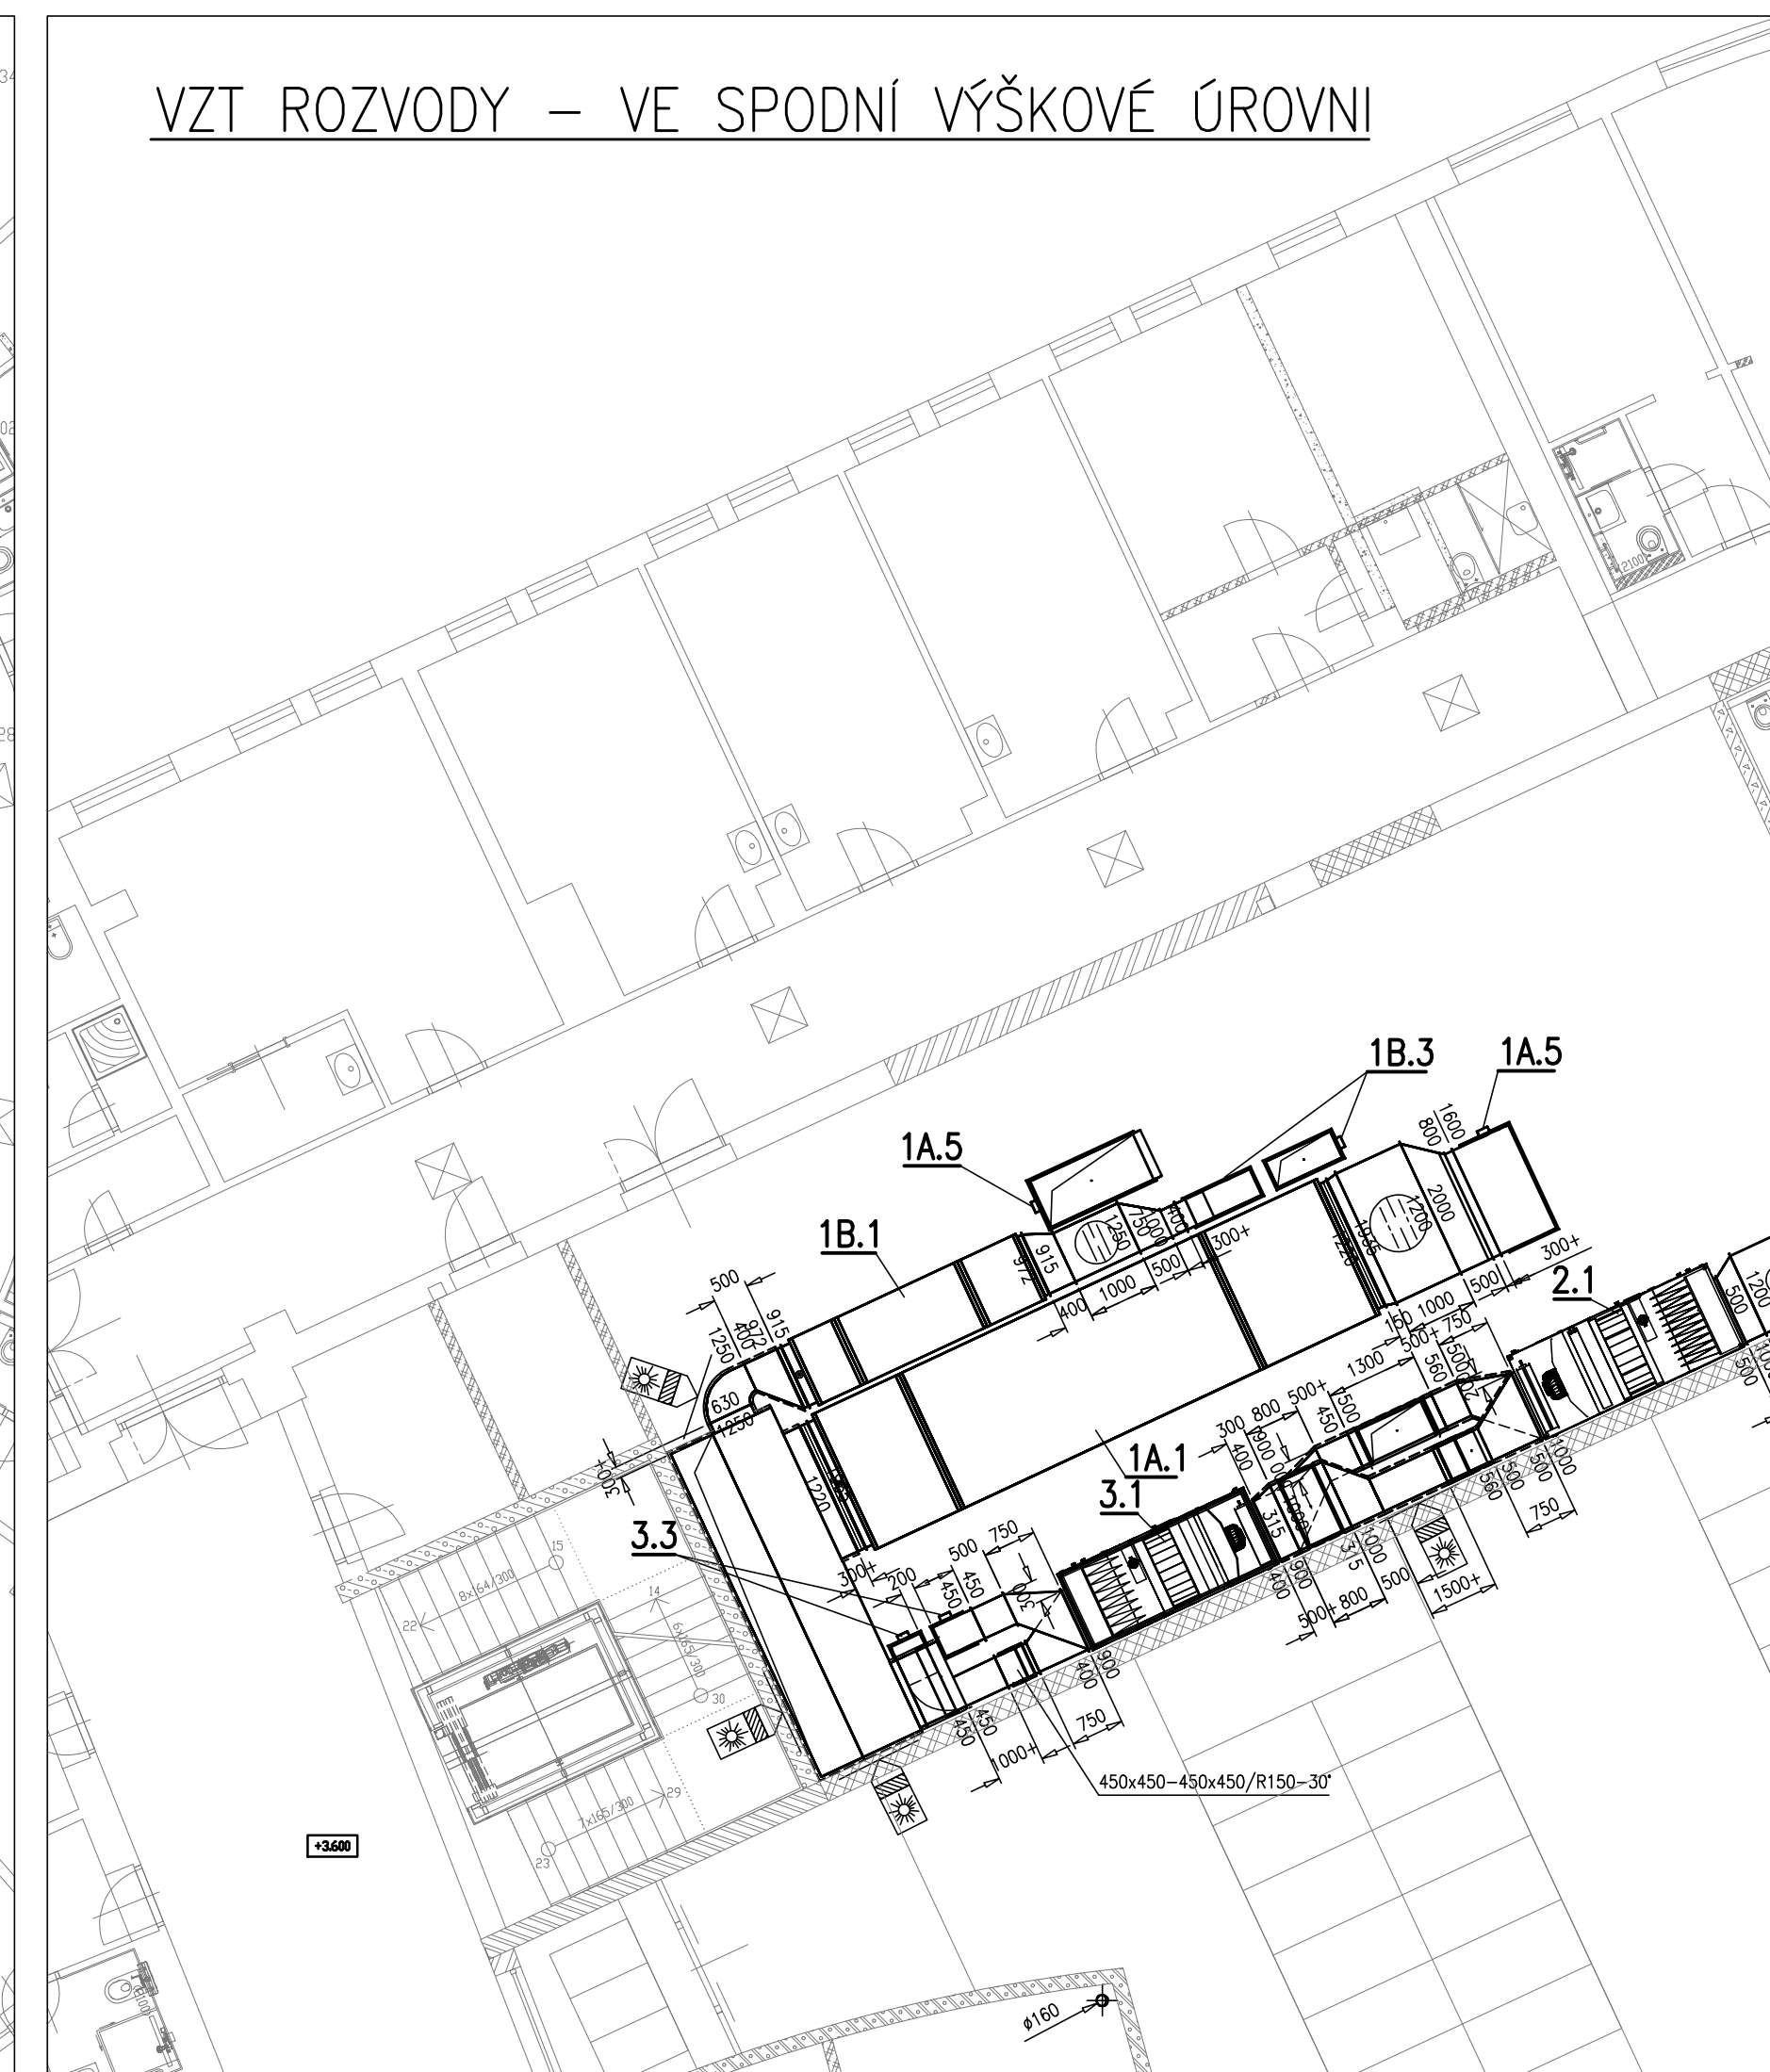


ŘEZ B-B

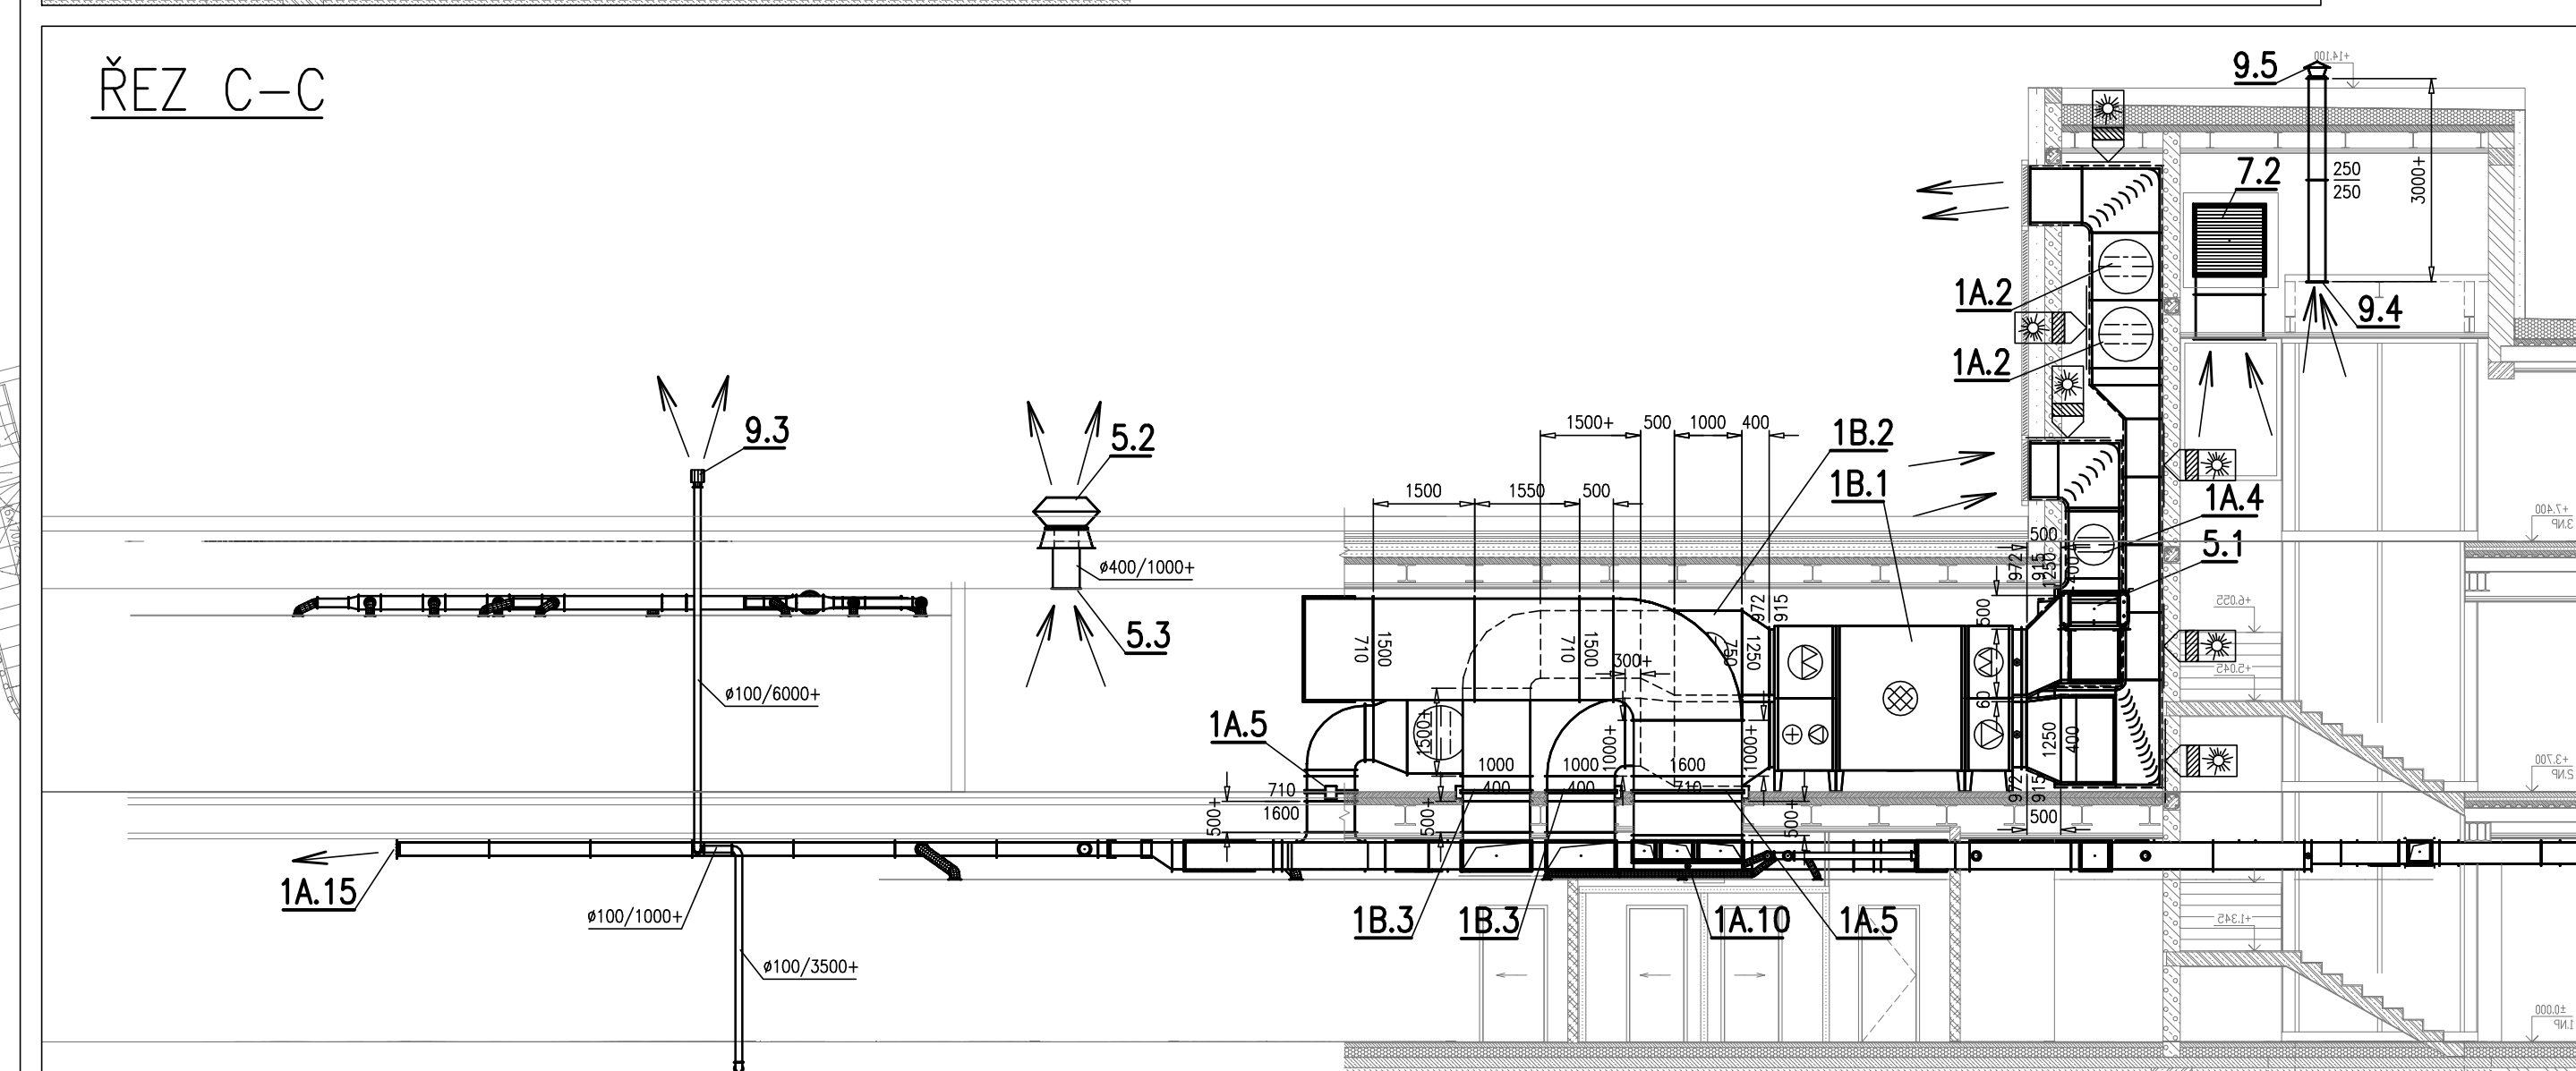



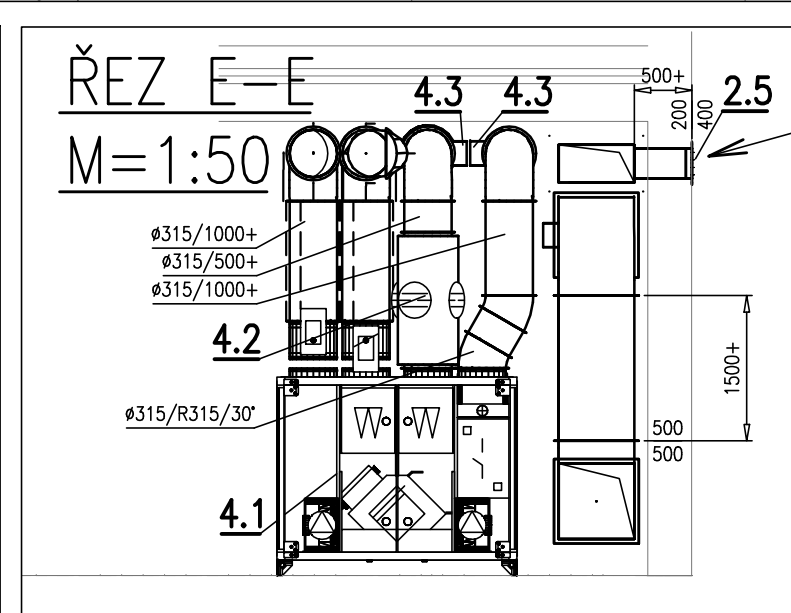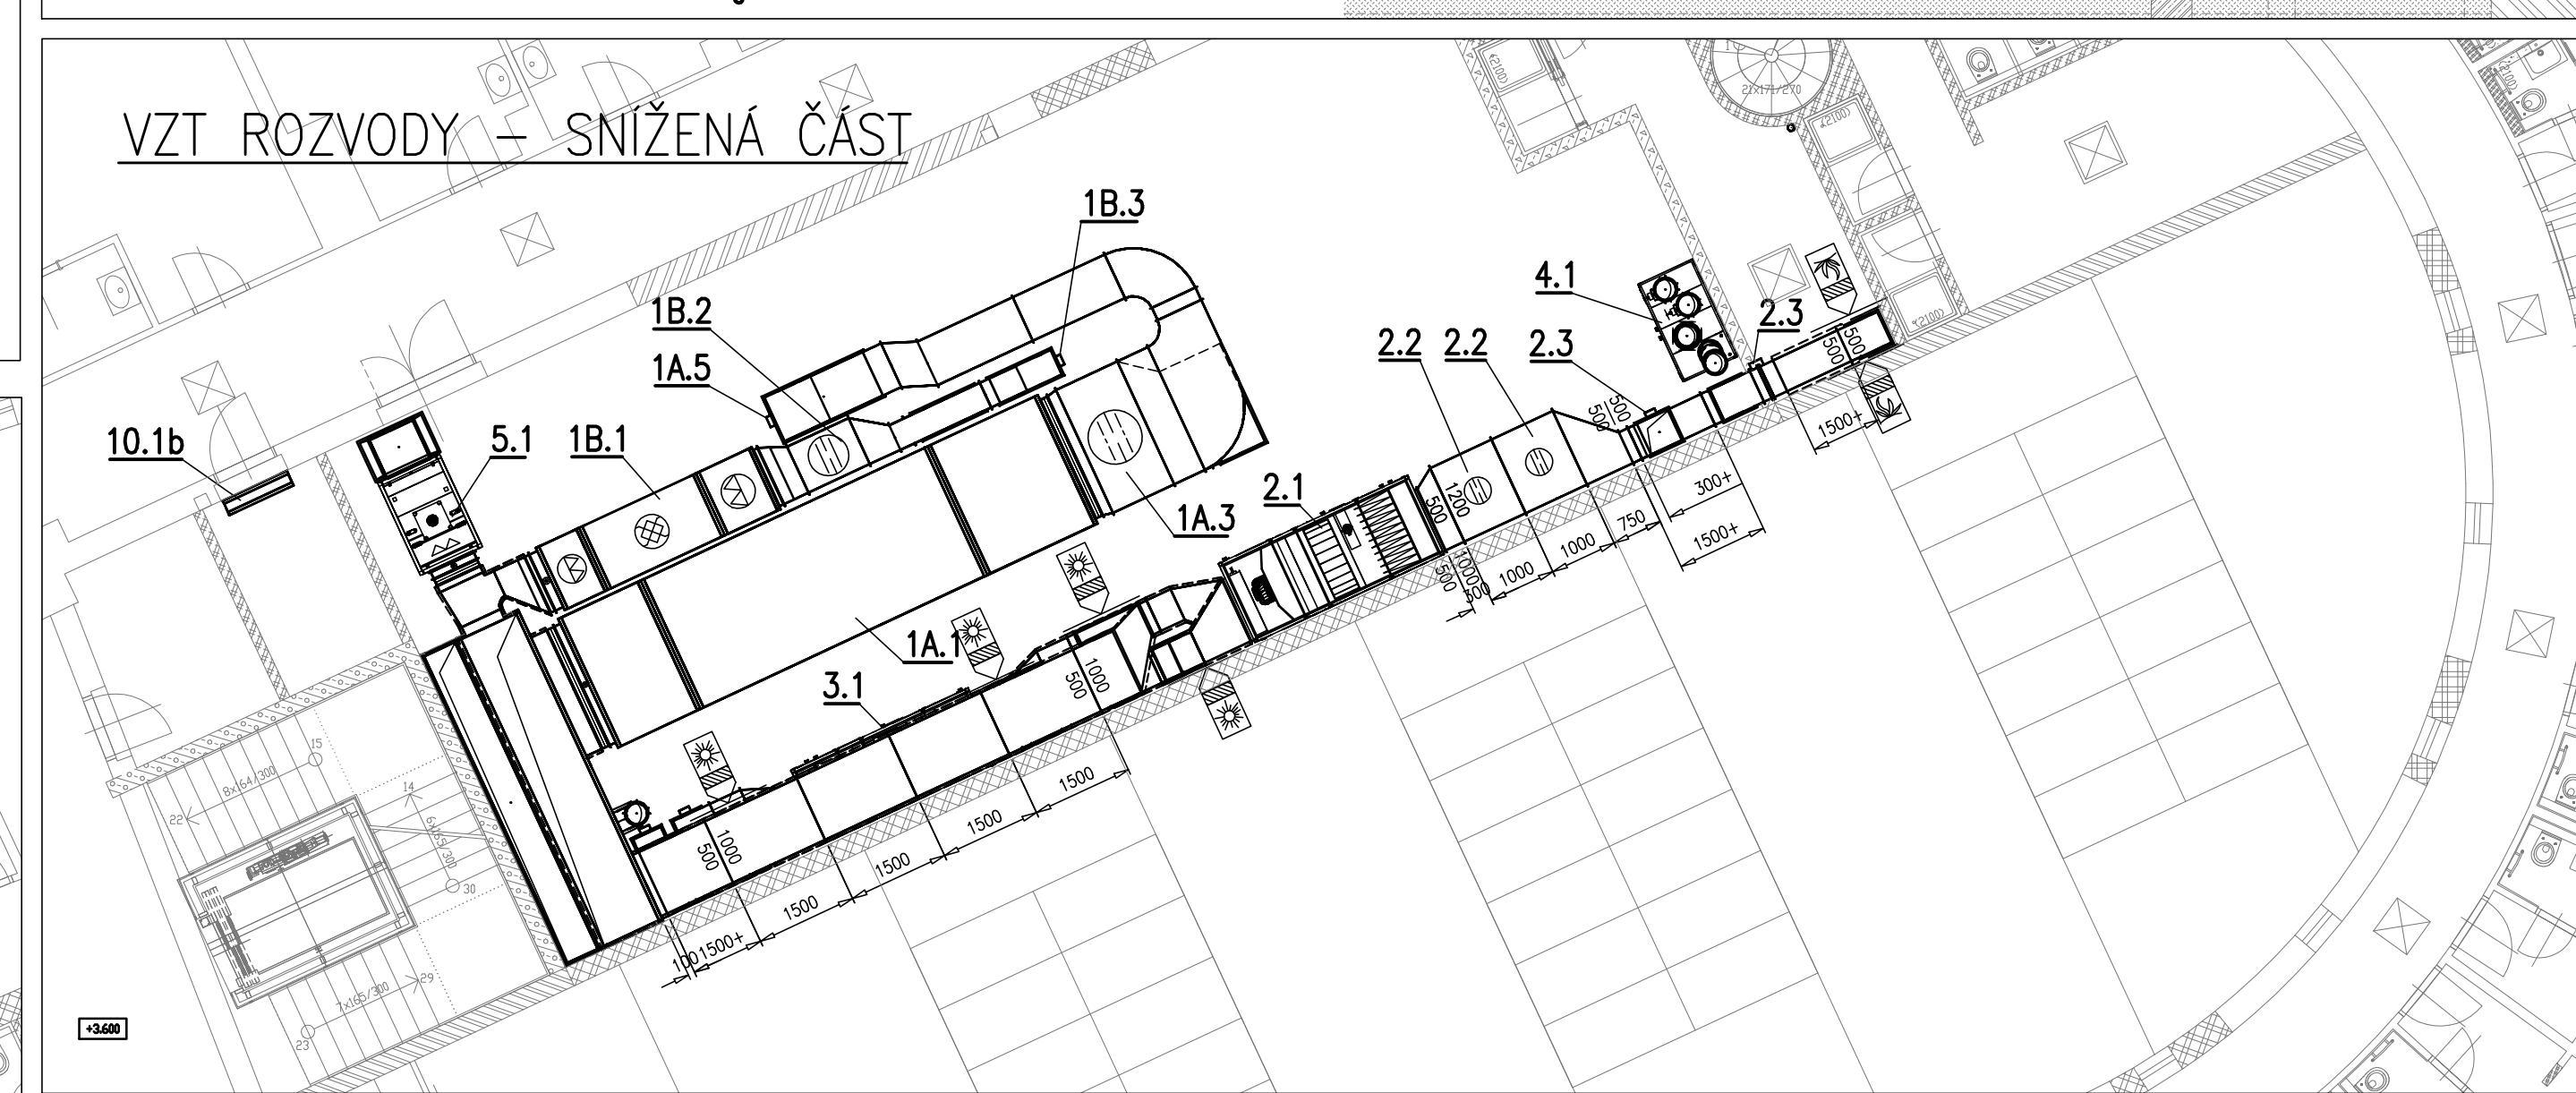



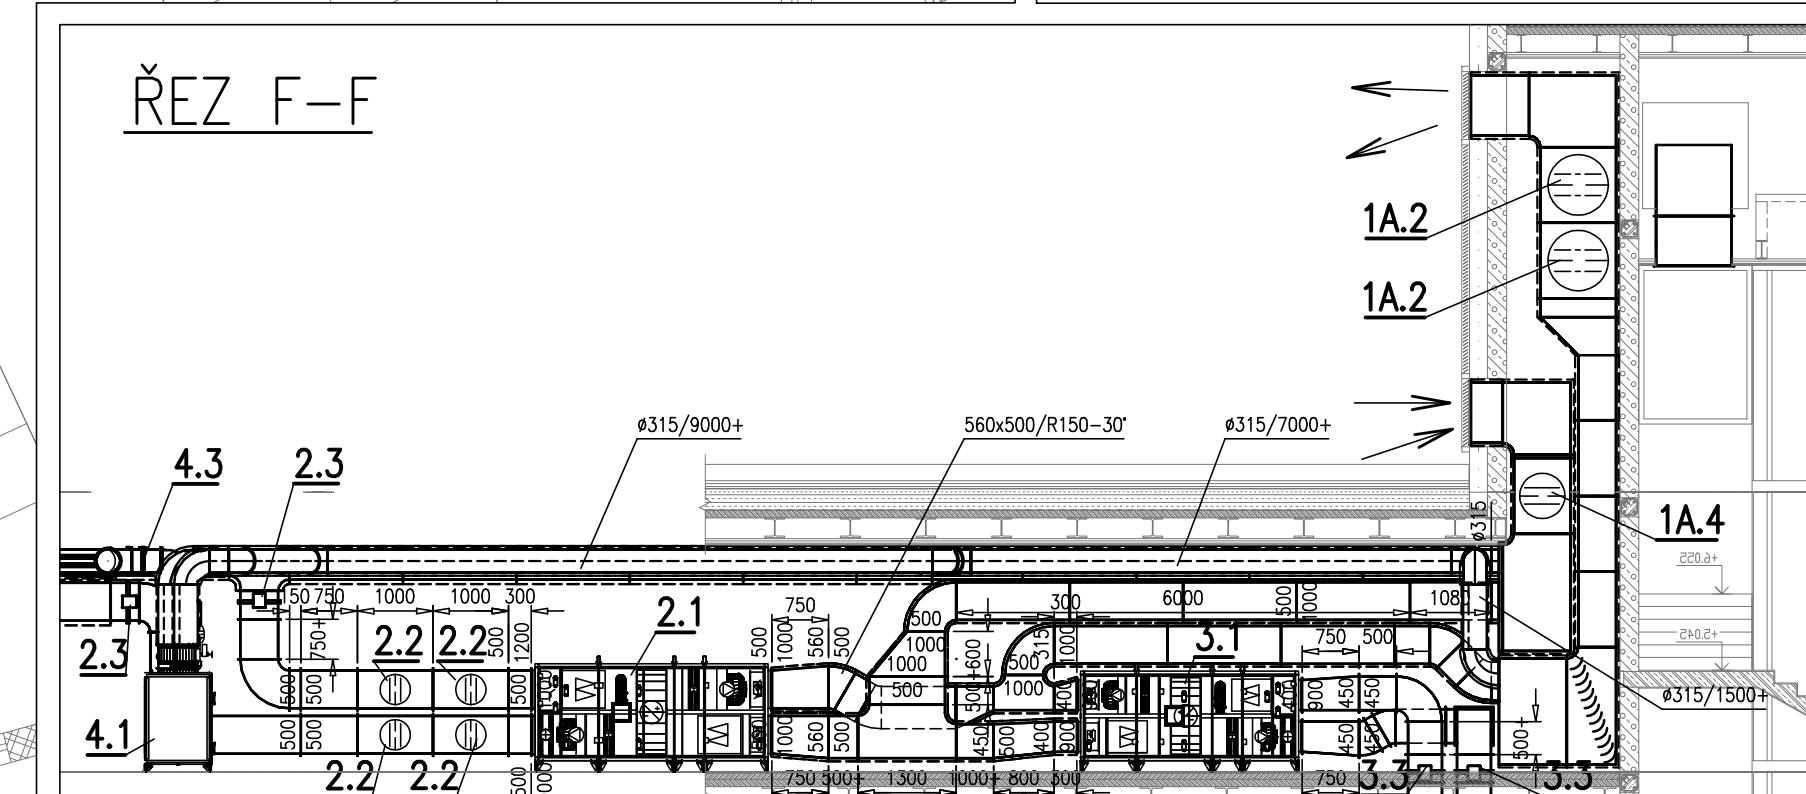








VZT ROZVODY – SNÍŽENÁ ČÁST



ŘEZ F-F

[illegible]

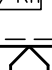
LEGENDA SYMBOLŮ

- | | |
|---------------------------------------------------------------------------------------|-------------------------------|
|  | PŘÍKADNĚ MNOŽSTVÍ |
|  | ODVADNĚNÍ MNOŽSTVÍ |
|  | VENTILÁTOR |
|  | VODNÍ OHŘÍVAČ |
|  | ELEKTRICKÝ OHŘÍVAČ |
|  | CHLADIČ |
|  | FILTR |
|  | ROTAČNÍ REKUPERÁTOR |
|  | DESKOVÝ REKUPERÁTOR |
|  | TLUMIČ HLUKU |
|  | VOLNÁ KOMORA |
|  | KLAPKOVÁ KOMORA (REG. KLAPKA) |
|  | POŽÁRNÍ KLAPKA |
|  | TEPELNÁ ISOLACE |
|  | POŽÁRNÍ ISOLACE |

KLIMATEST s.r.o.

Blanická 1555, 399 01 MILEVSKO, tel/fax:389 771 879
www.klimatest.cz E-mail:klimatest@klima

	JAROMÍR SLUNEŠKO			
--	------------------	---------------------------------------------------------------------------------------	---------------------------------------------------------------------------------------	--

Projektant	JAROMÍR SLUNEČKO		Datum
------------	------------------	---------------------------------------------------------------------------------------	-------

Zodp. projektant	JOSEF PRINC	4/2018
------------------	-------------	--------

Stupeň p.d.	DSP	Měřítko
-------------	-----	---------

Investor	Město Třeboň; Palackého nám. 46 TŘEBOŇ	1:100
----------	----------------------------------------	-------

AKCE	Rozšíření a rekonstrukce kuchyně a jídelny	Formát
-------------	--------------------------------------------	---------------

Bertiných lázní Třeboň – sekce "E"	16 A4
------------------------------------	-------

NÁZEV	VZDUCHOTECHNIKA	Č.VÝKRESU
-------	-----------------	-----------

PŮDORYS 2.NP ŘEZY AA: BB: CC: DD: EE: FF 0-OK18-22

© 2011 Pearson Education, Inc. or its affiliate(s). All rights reserved.

Č.VÝKRESU
0-OK18-22

