


PŪDORYS 3.NP

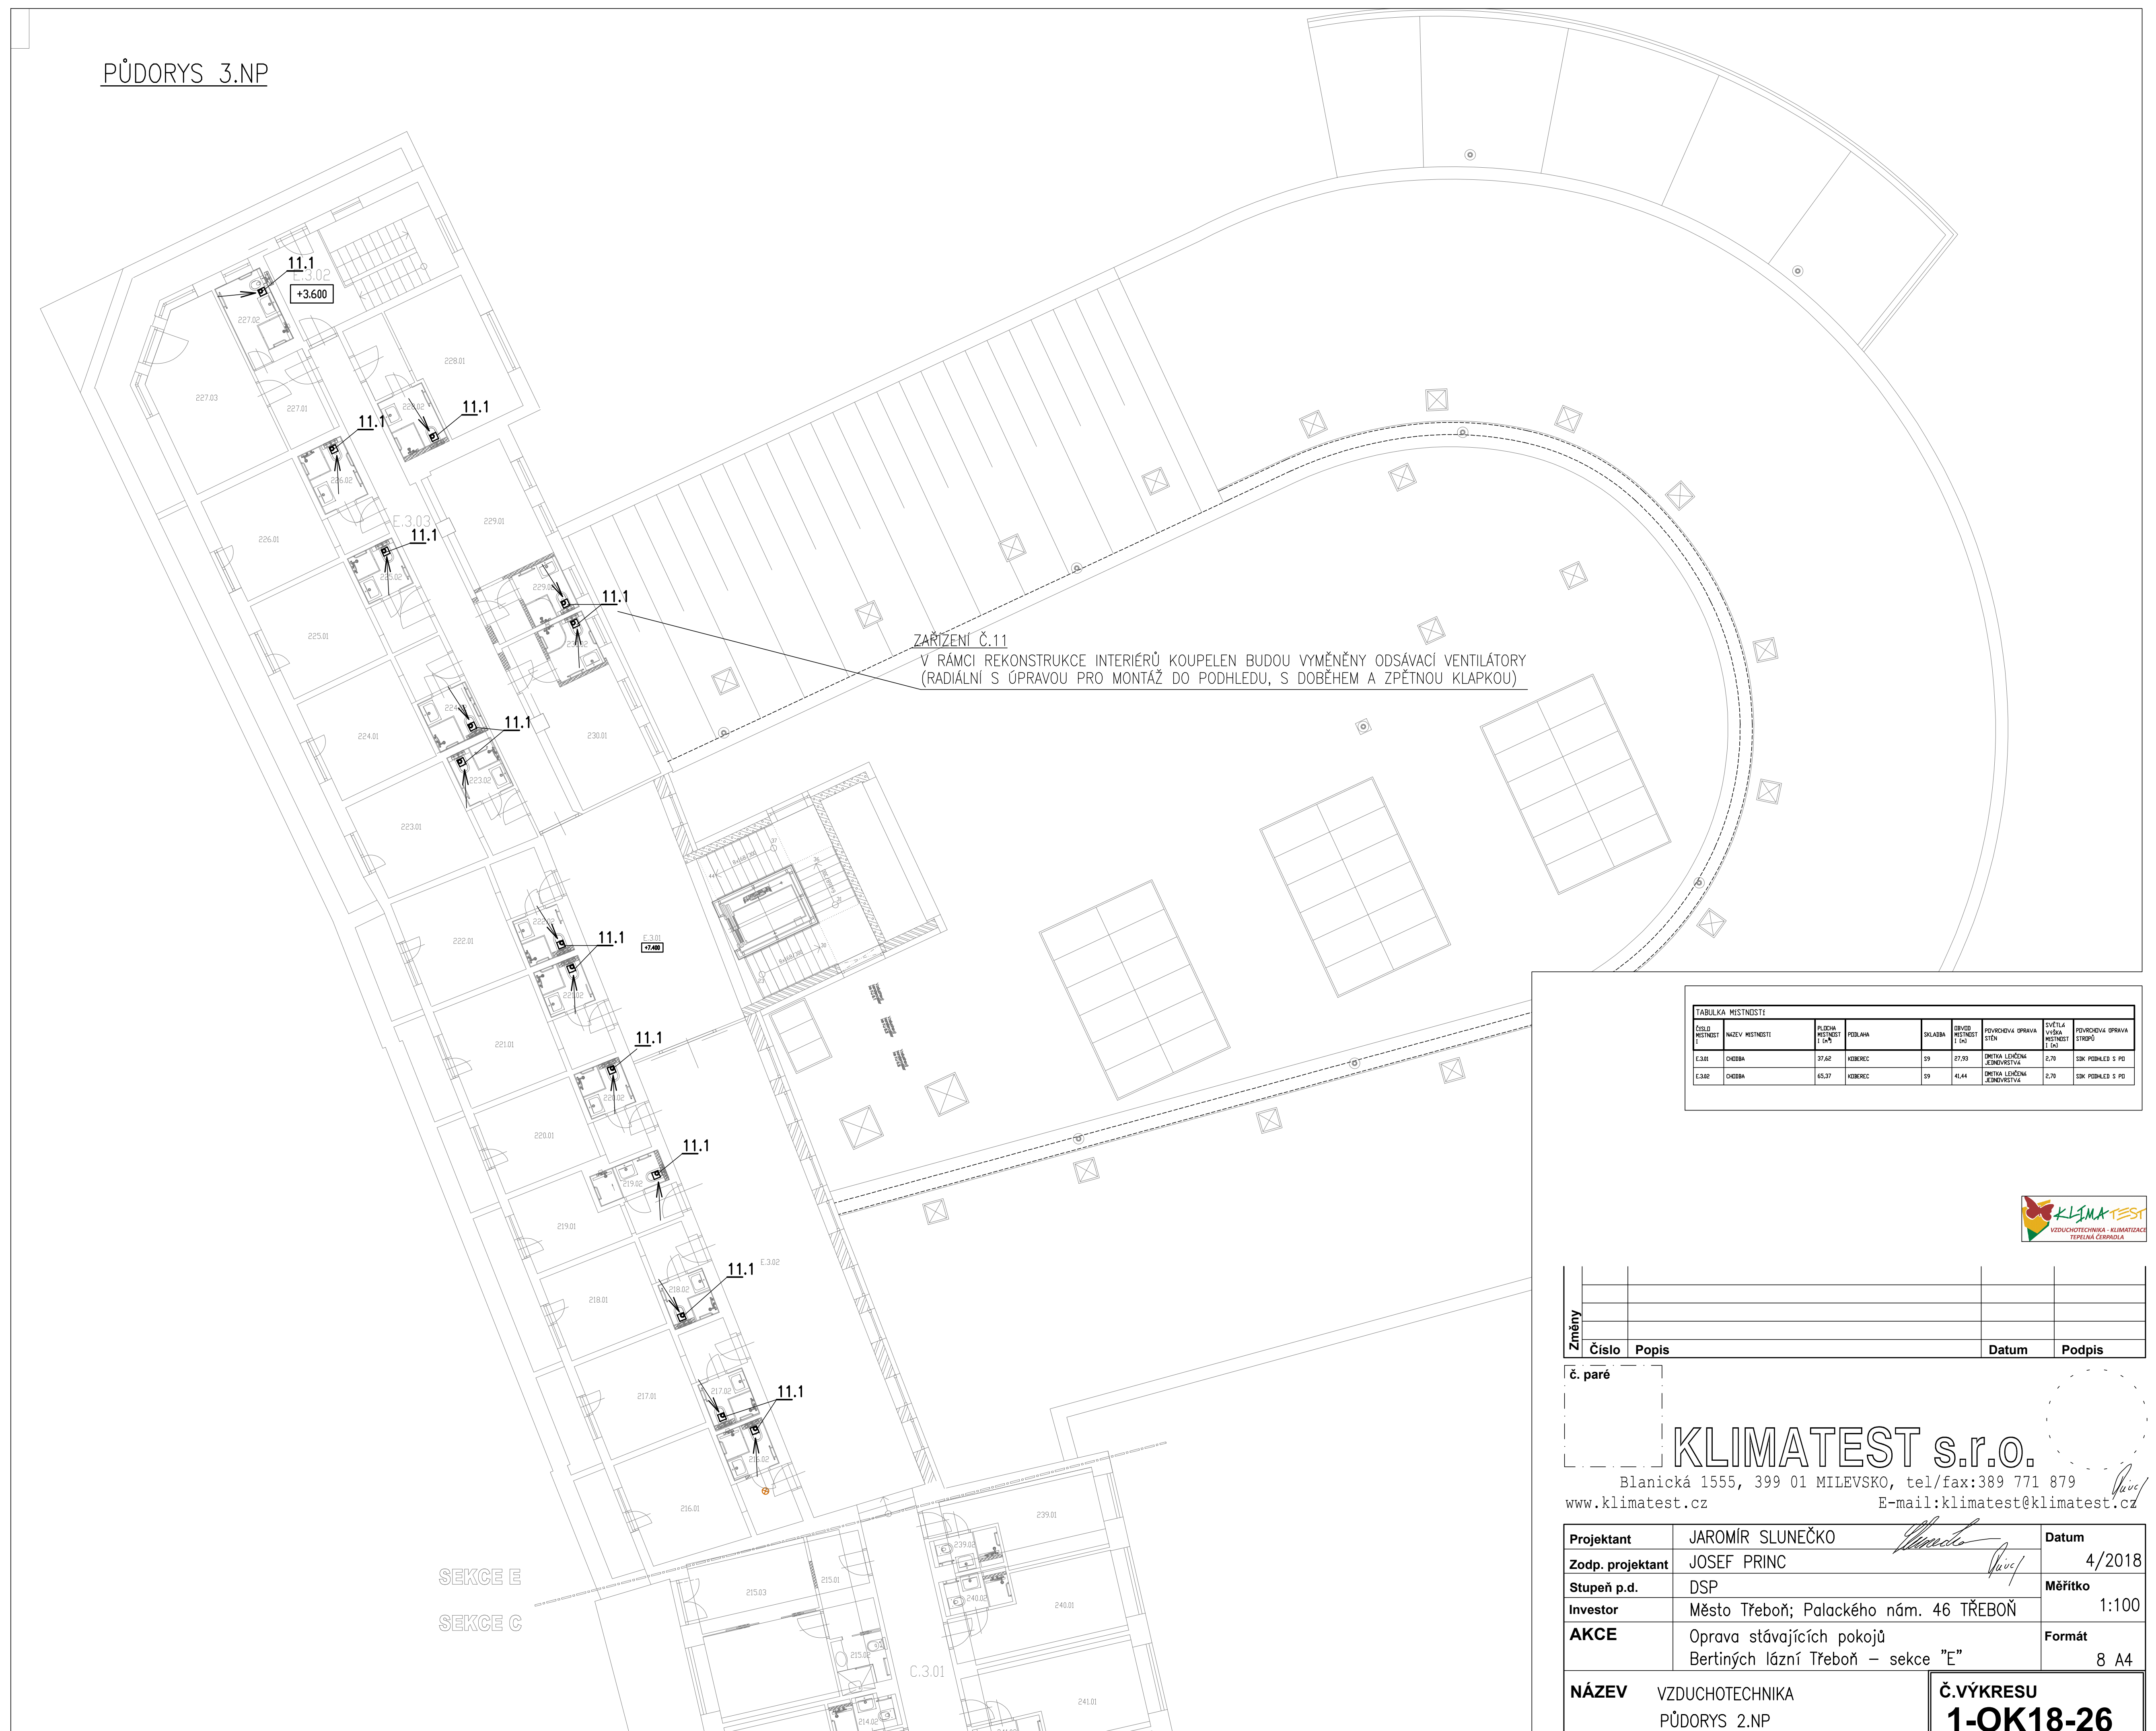

TABULKA MISTNOSTI								
CELO MESTNOST	NAZEV MISTNOSTI	HLADNA MISTNOST	FOKLJAHA	SKLADBA	GRVID MISTNOST	POVEDNEVA OPRAVA	SVETLA VISOKA MISTNOST	POVEDNEVA OPRAVA
								STOPRO
C3B	CHOBBA	27,62	KOBKREC	59	27,93	DMTALA LEONKA JEDROVITVA	2,70	10K POKALSK 5 PD
C3B2	CHOBBA	65,37	KOBKREC	59	41,44	DMTALA LEONKA JEDROVITVA	2,70	10K POKALSK 5 PD





Změny				
	Číslo	Popis	Datum	Podpis

č. paré

KLIMATEST s.r.o.

Blanická 1555, 399 01 MILEVSKO, tel/fax:389 771 879 *Pavel*
www.klimatest.cz E-mail:klimatest@klimatest.cz

Projektant	JAROMÍR SLUNEČKO		Datum	4/2018
Zodp. projektant	JOSEF PRINC			
Stupeň p.d.	DSP	Formát		8 A4
Investor	Město Třeboň; Palackého nám. 46 TŘEBOŇ			
AKCE	Oprava stávajících pokojů Bertiných lázní Třeboň – sekce "E"			

NÁZEV	VZDUCHOTECHNIKA PŮDORYS 2.NP
--------------	---------------------------------

Č.VÝKRESU
1-OK18-26