


Tato část objektu nebude stavebně upravena, proto dodavatel SLP musí do svého rozpočtu zahrnout i veškeré stavební přípravné (oprava omítkových...)

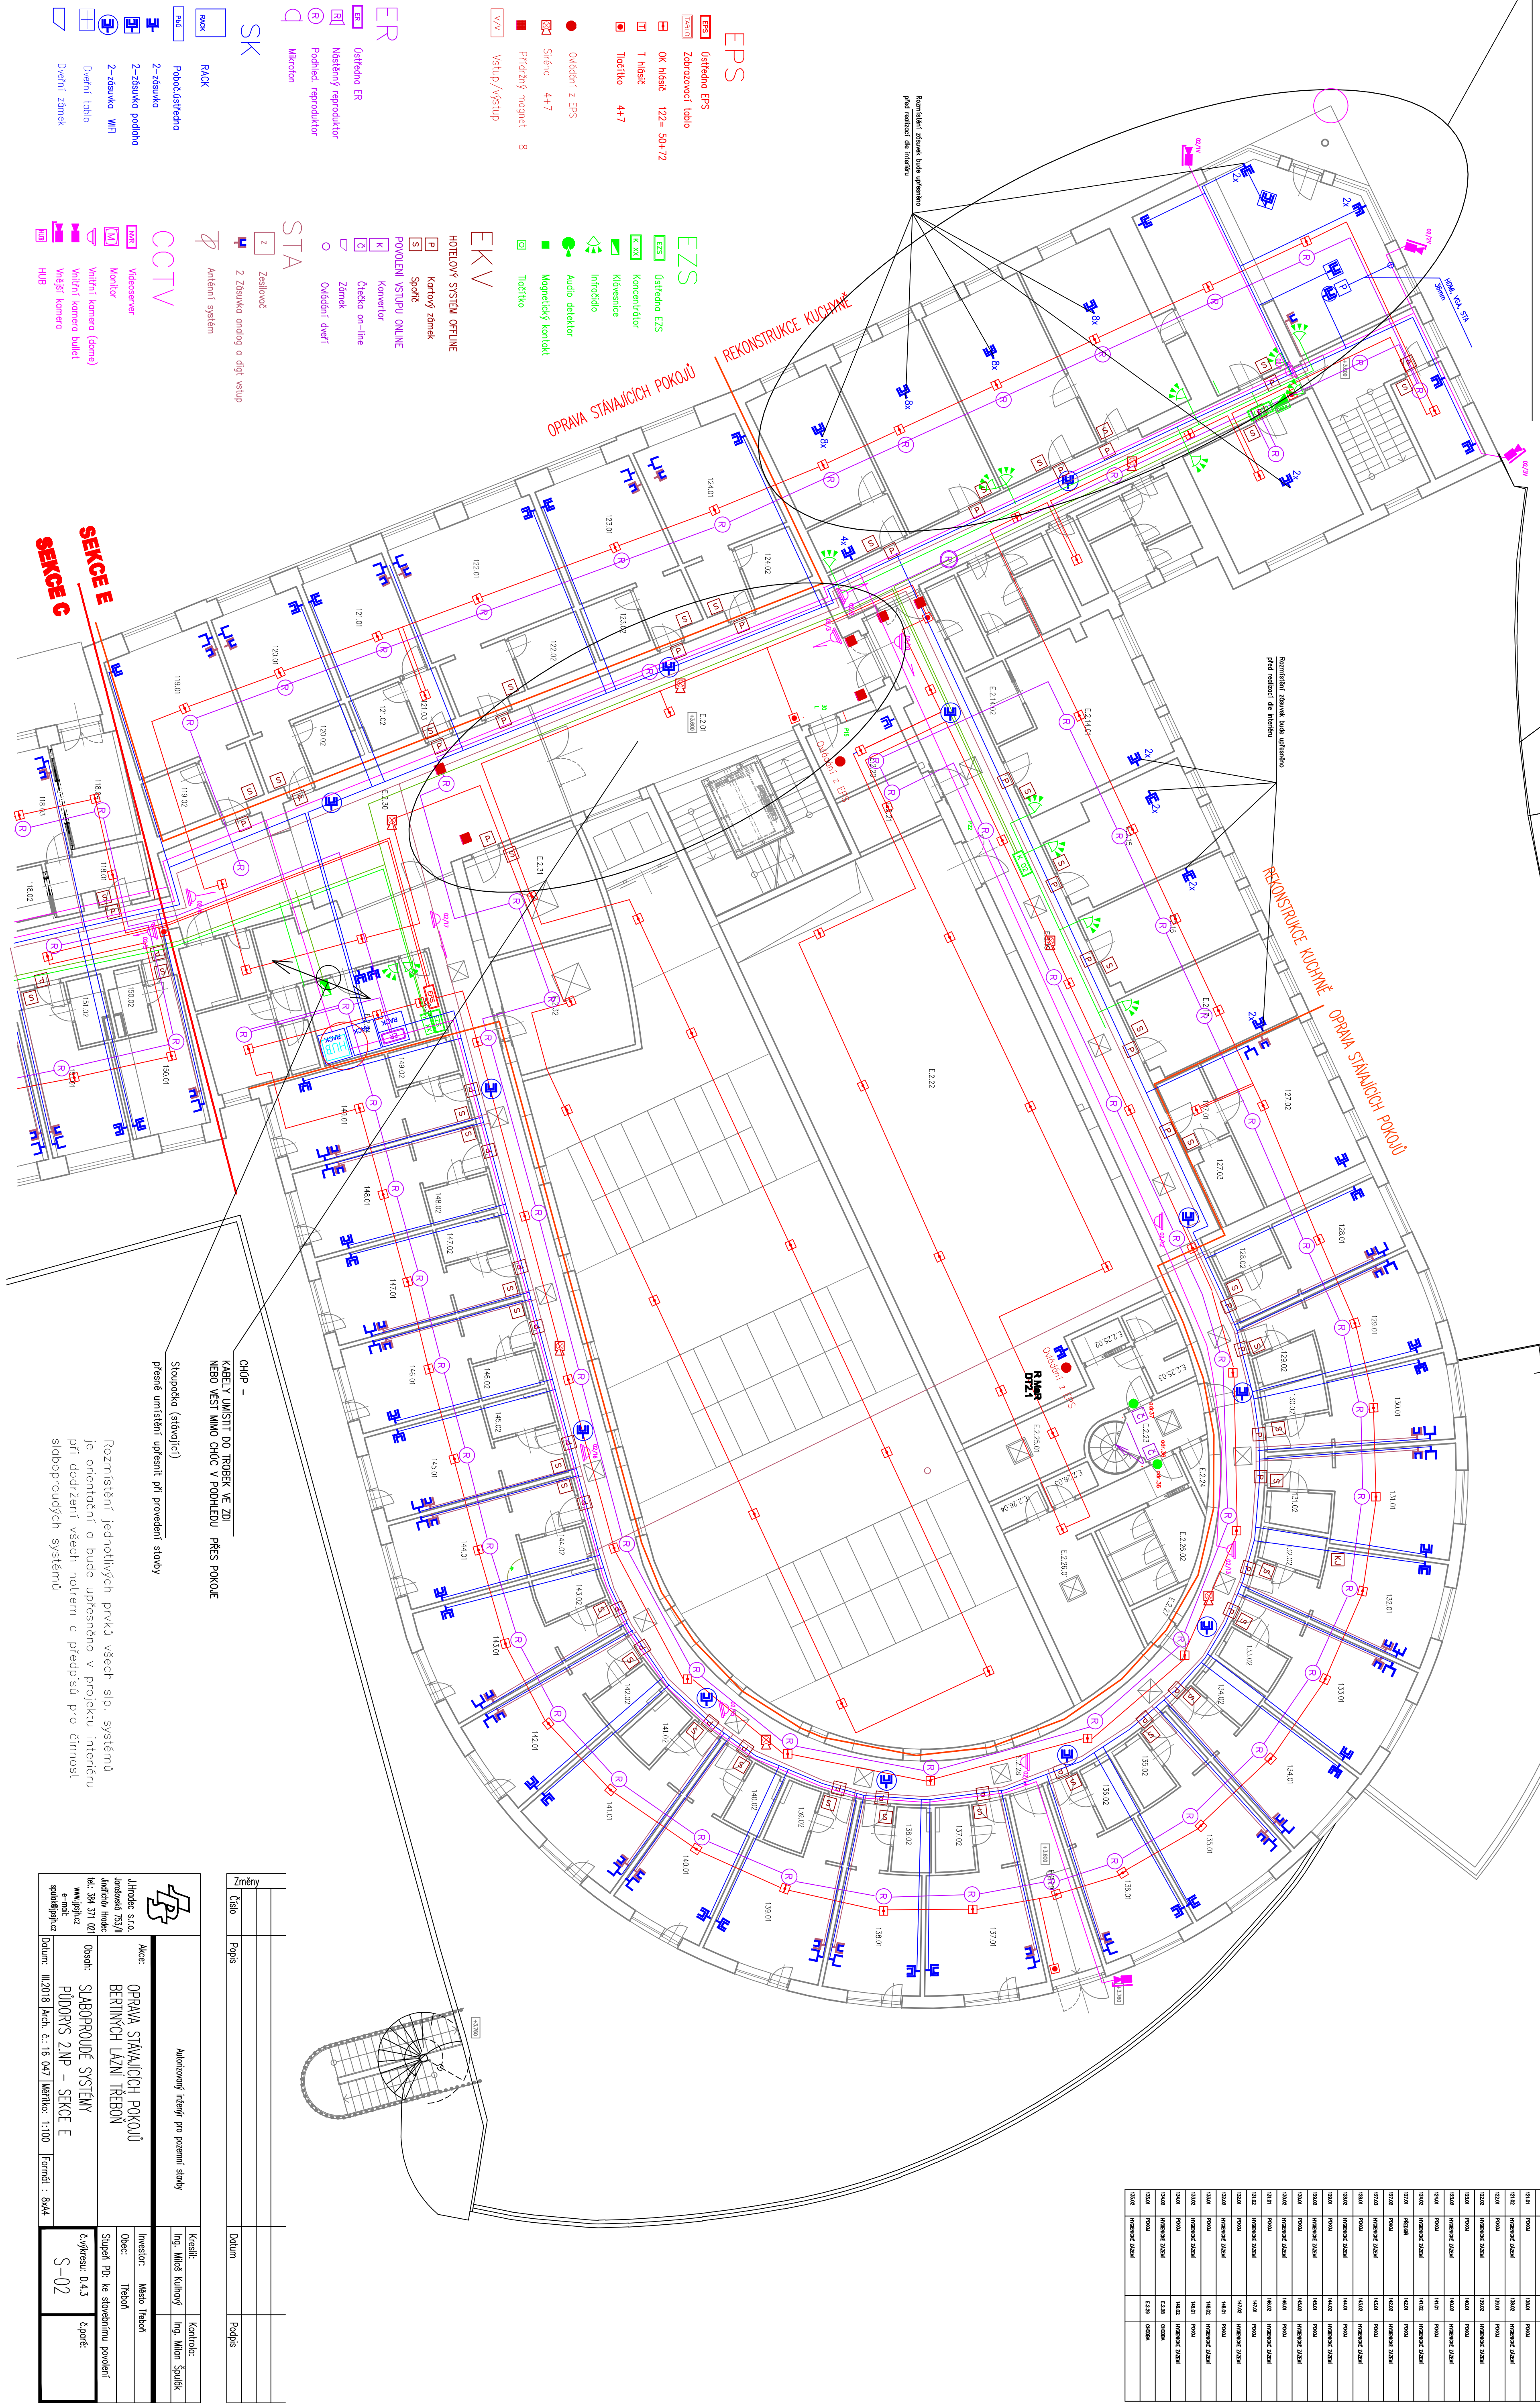


S-02		Číslo: S-02	


Rozmístění jednotlivých prvků všech sítí, systémů je orientován a bude upřesněno v projektu interiéru při dodržení všech norem a předpisů pro činnost slaboproudých systémů.