
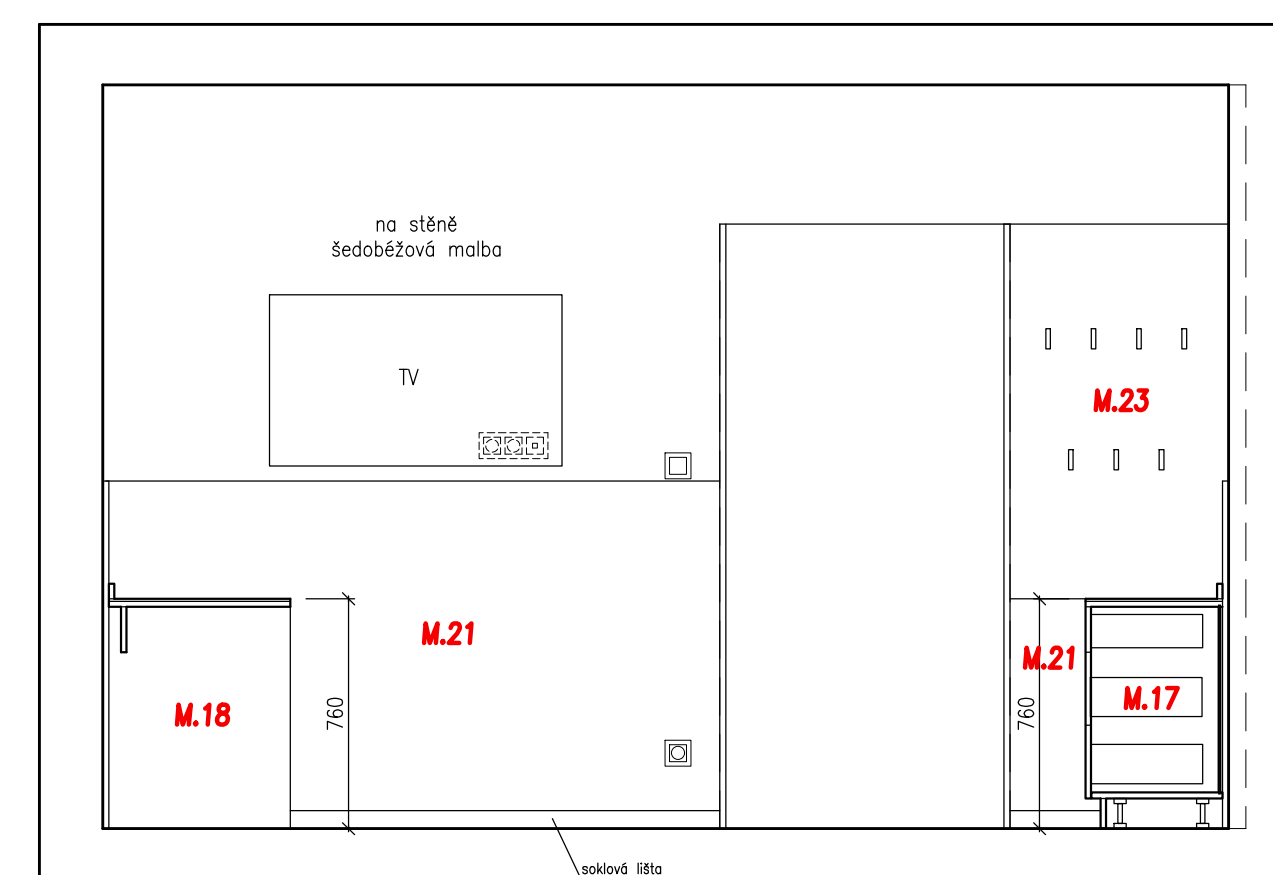
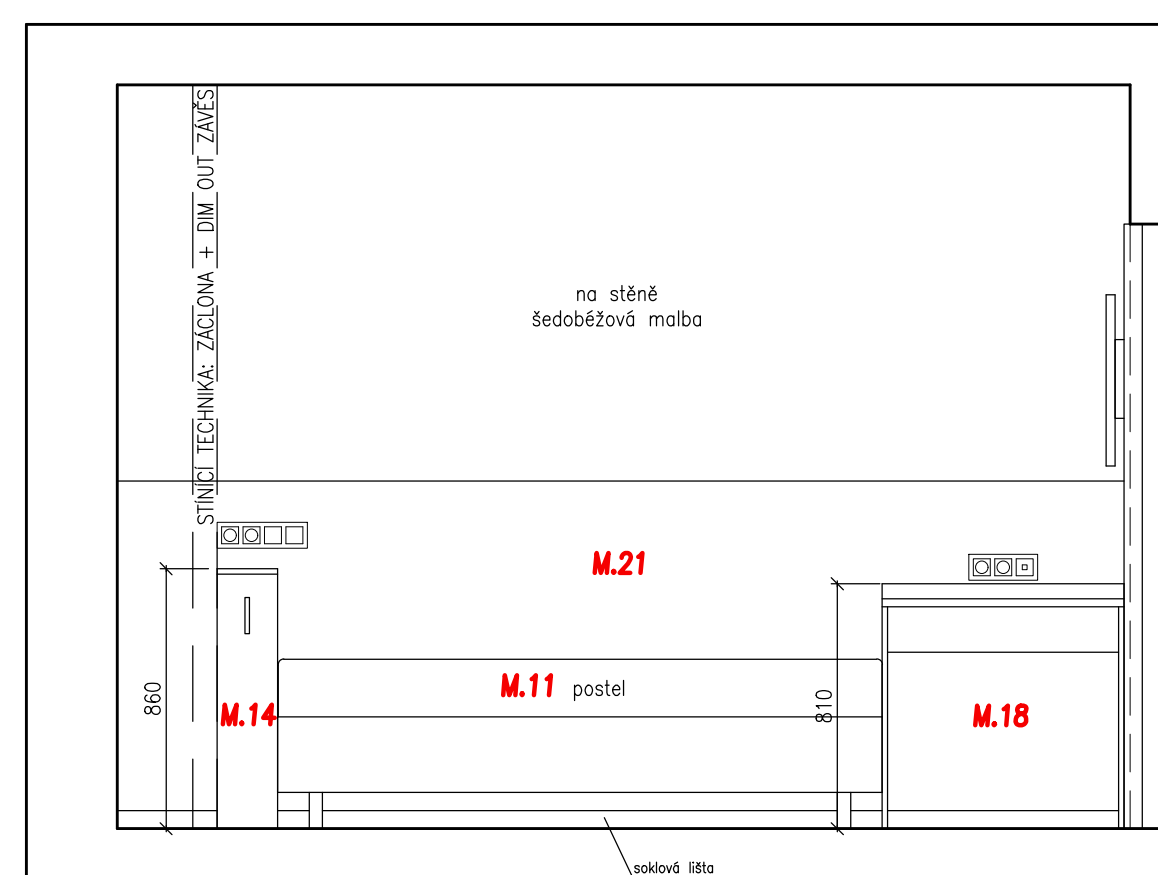
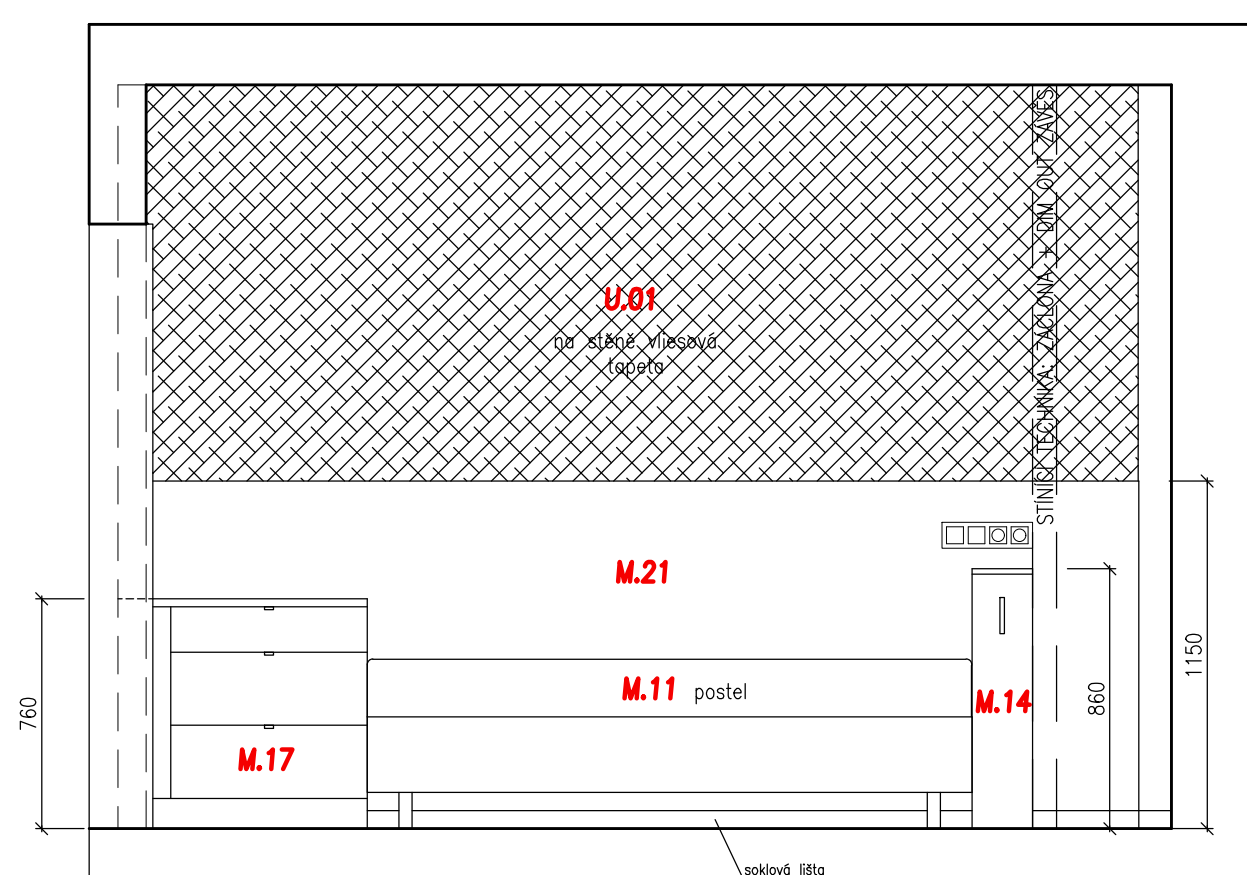






PRINCIPY ŘEŠENÍ: KOUPELNY – SPÁROŘEZY

- OSAZENÍ ZAŘIZOVACÍCH PŘEDMĚTŮ
- OSAZENÍ DOPLŇKŮ

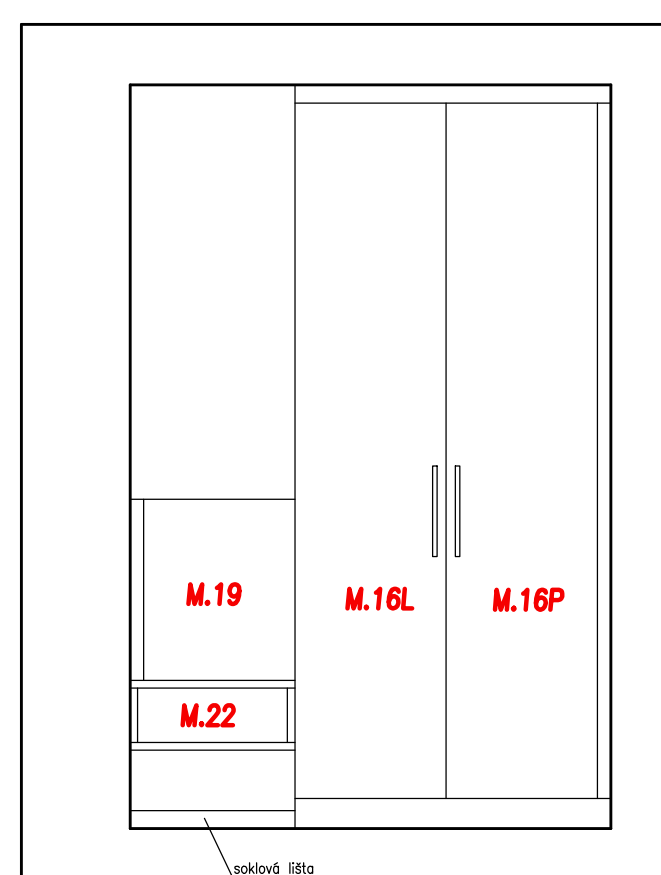

PRINCIPY ŘEŠENÍ:

- POKOJE S JEDNOTLIVÝMI LŮŽKY

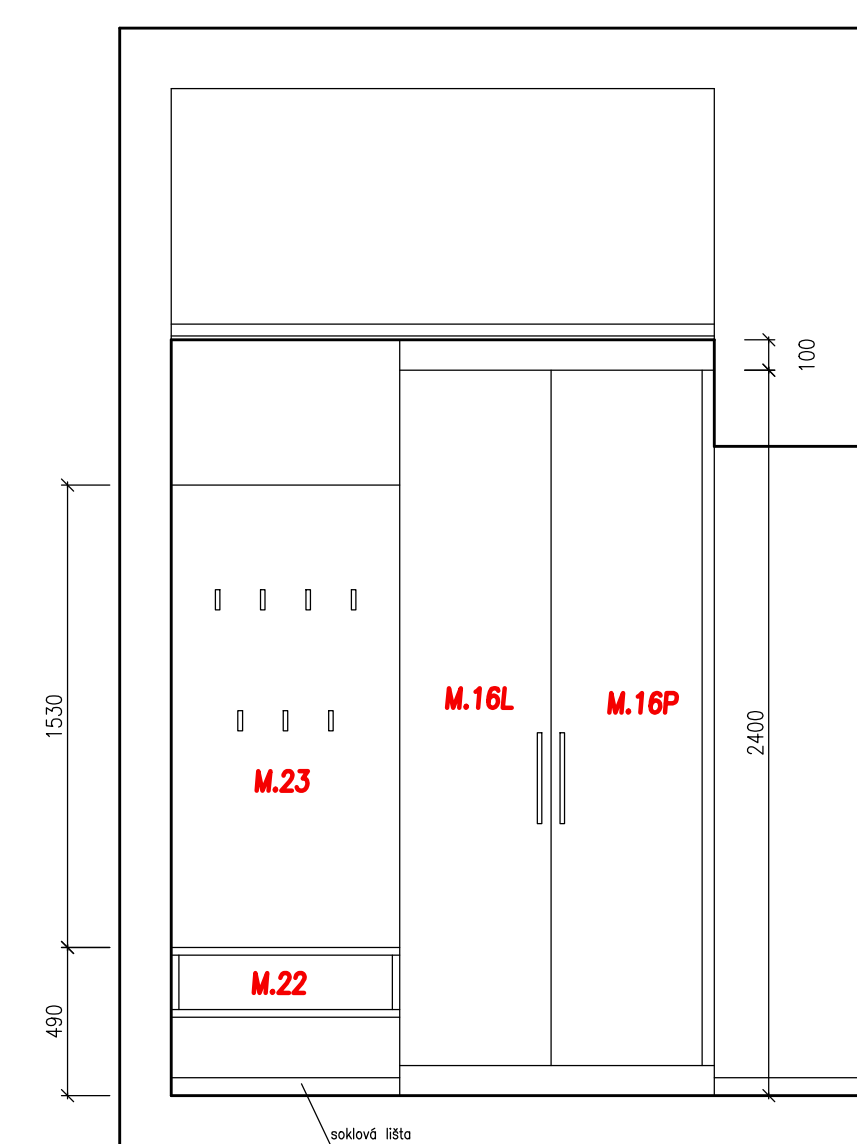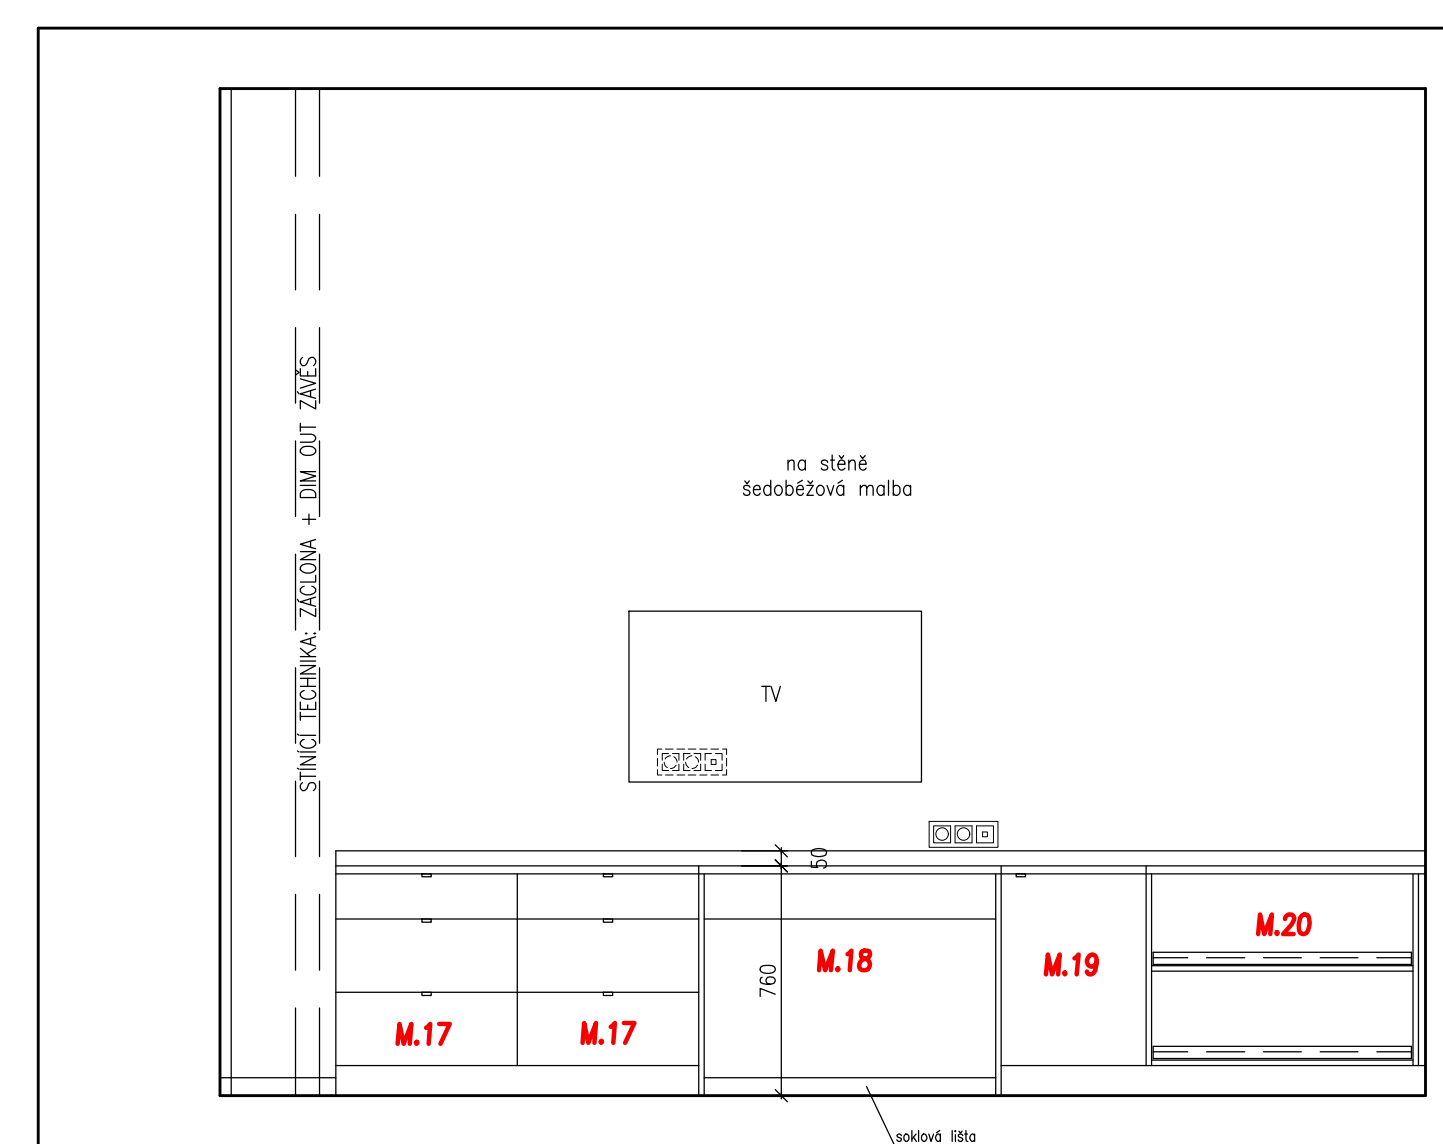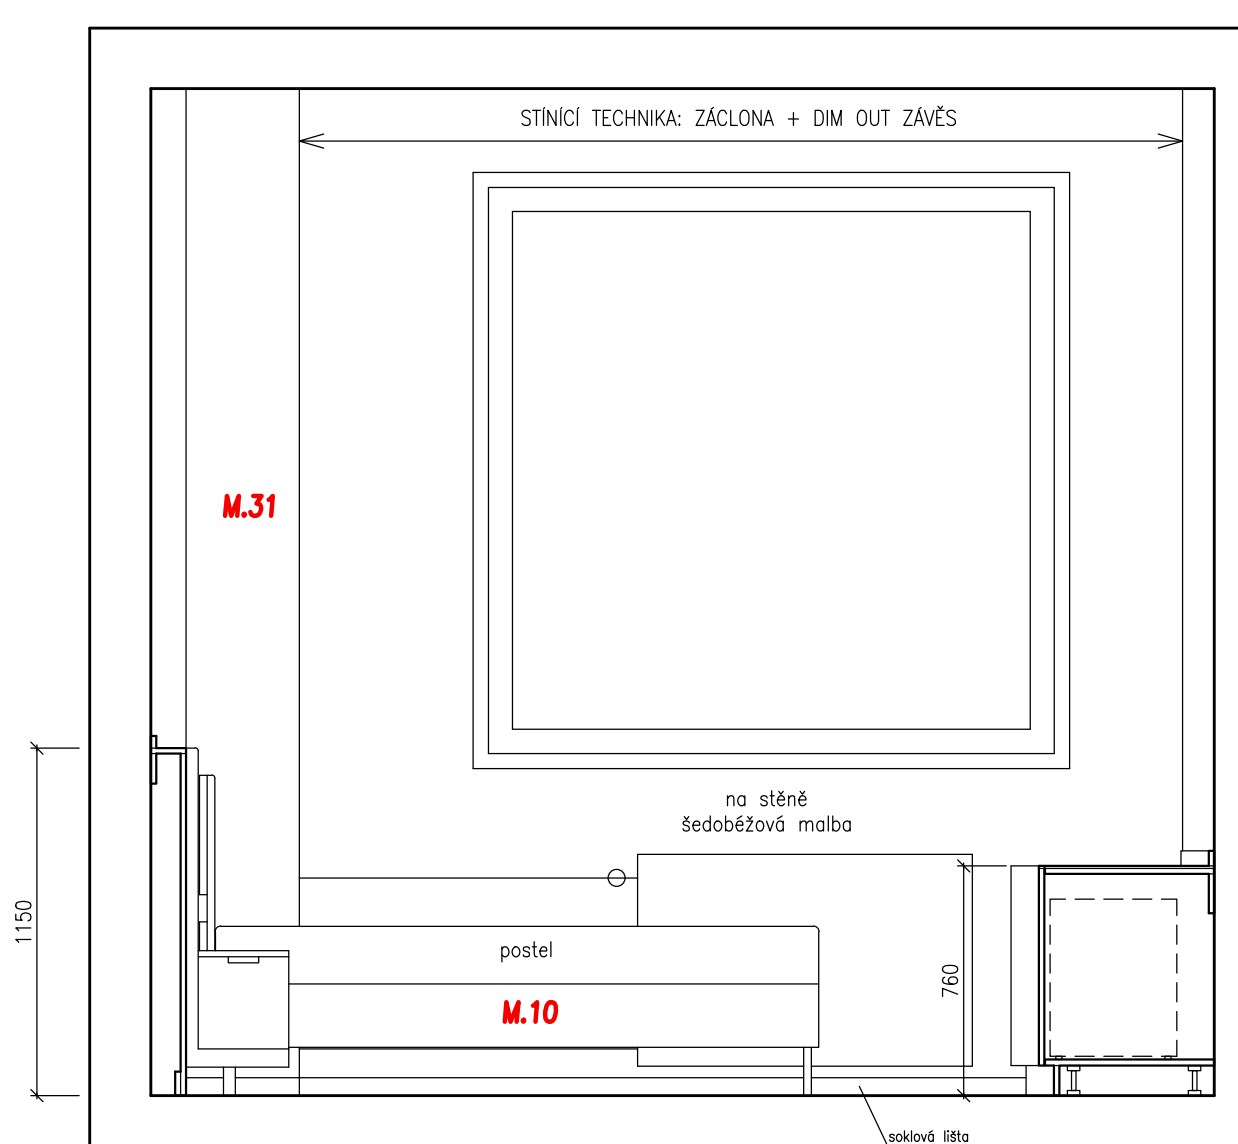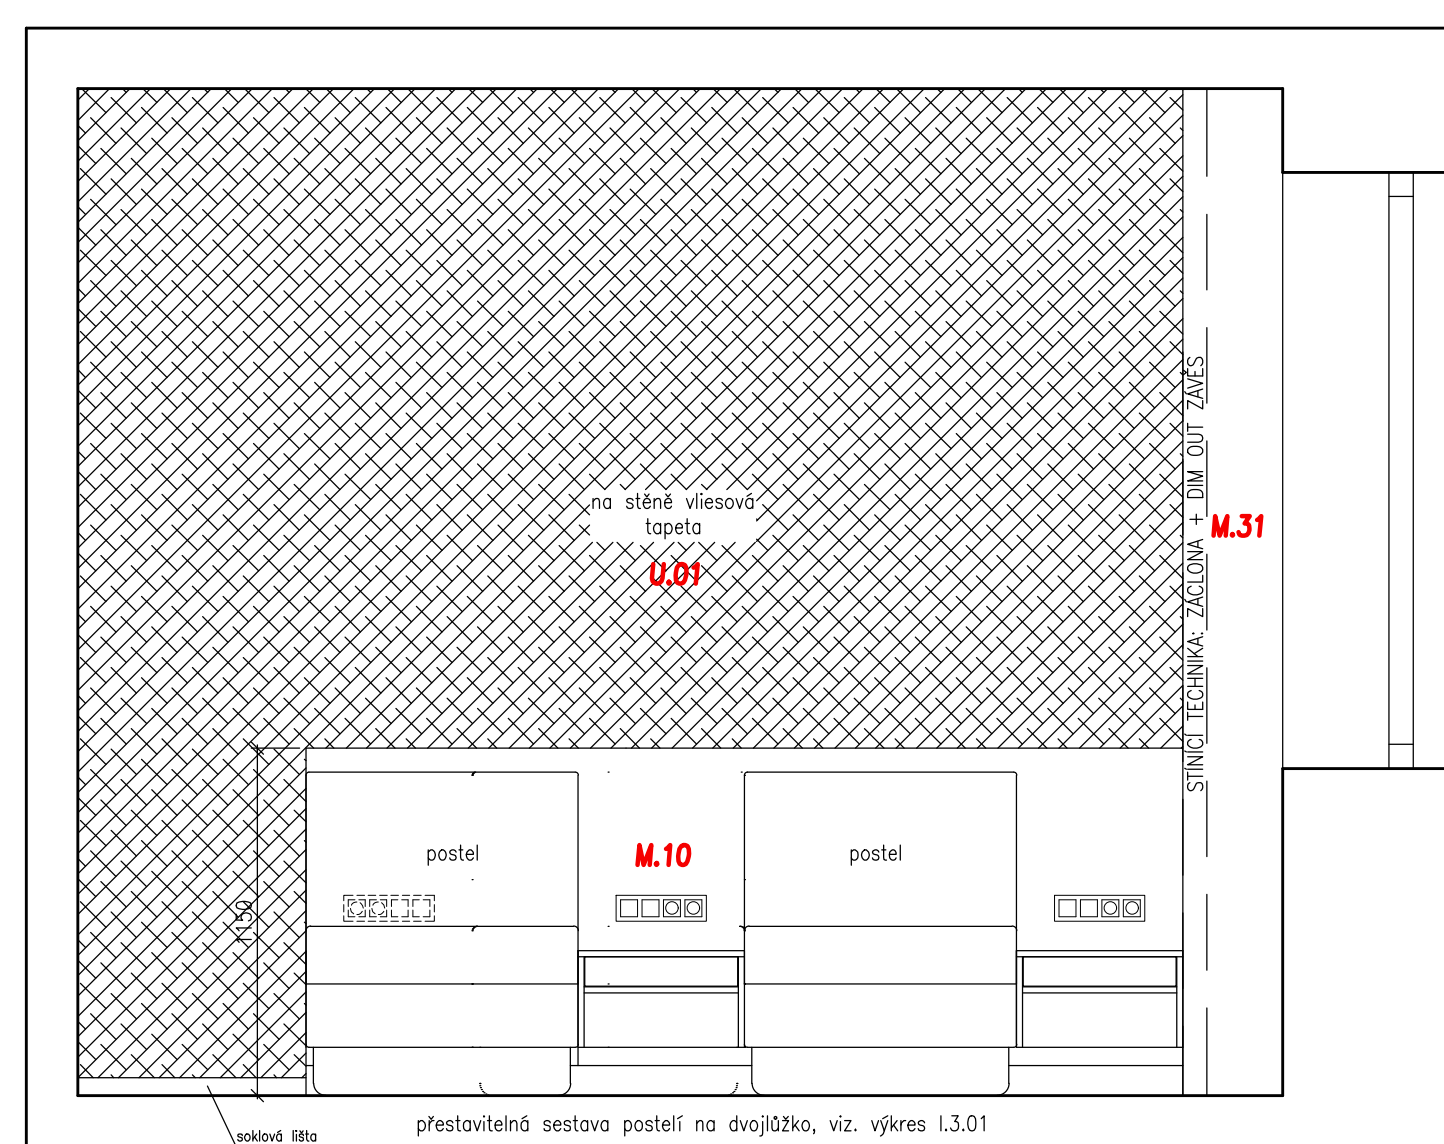

PRINCIPY ŘEŠENÍ:

- POKOJE S POSUVNÝMI DVOJLŮŽKY