
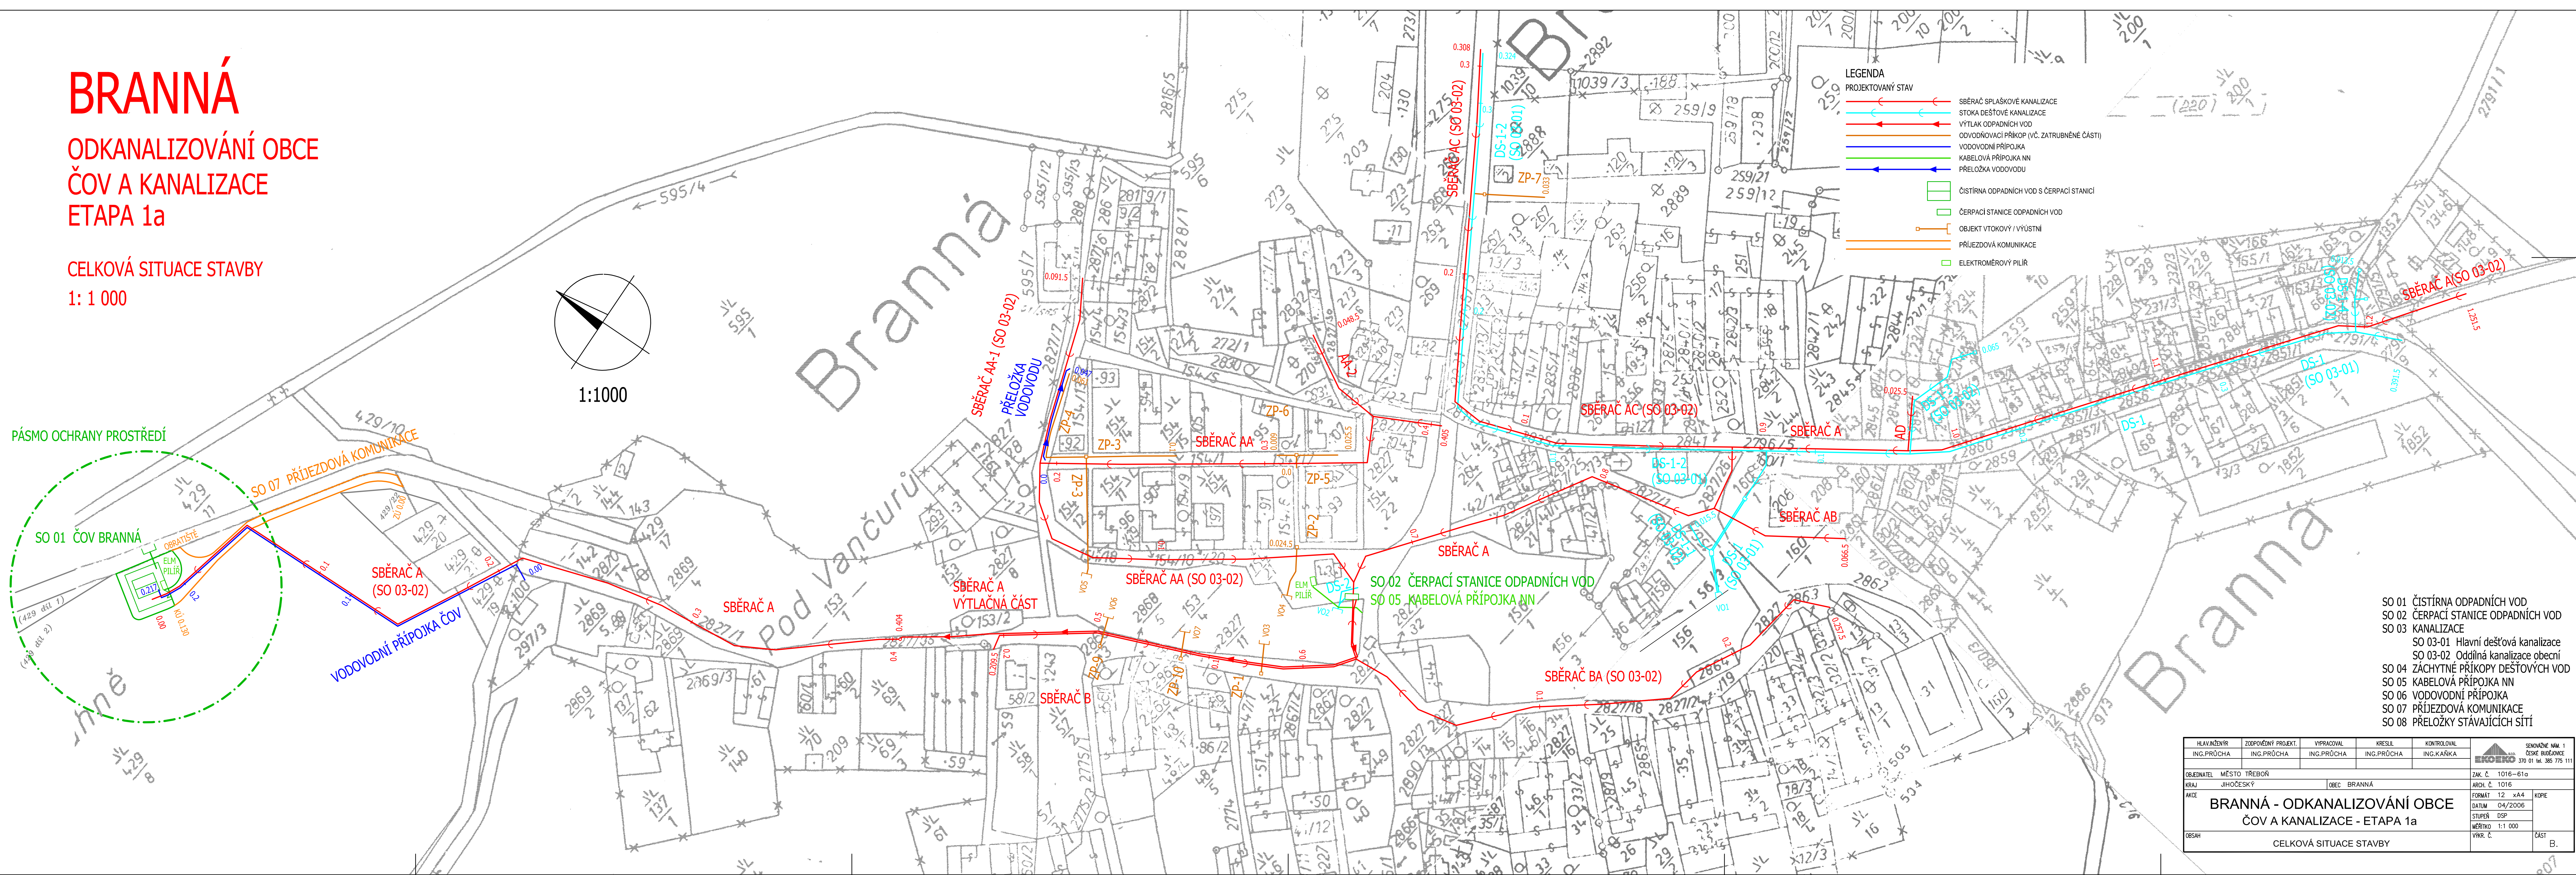


BRANNÁ

ODKANALIZOVÁNÍ OBCE ČOV A KANALIZACE ETAPA 1a

CELKOVÁ SITUACE STAVBY
1: 1 000


PÁSMO OCHRANY PROSTŘEDÍ

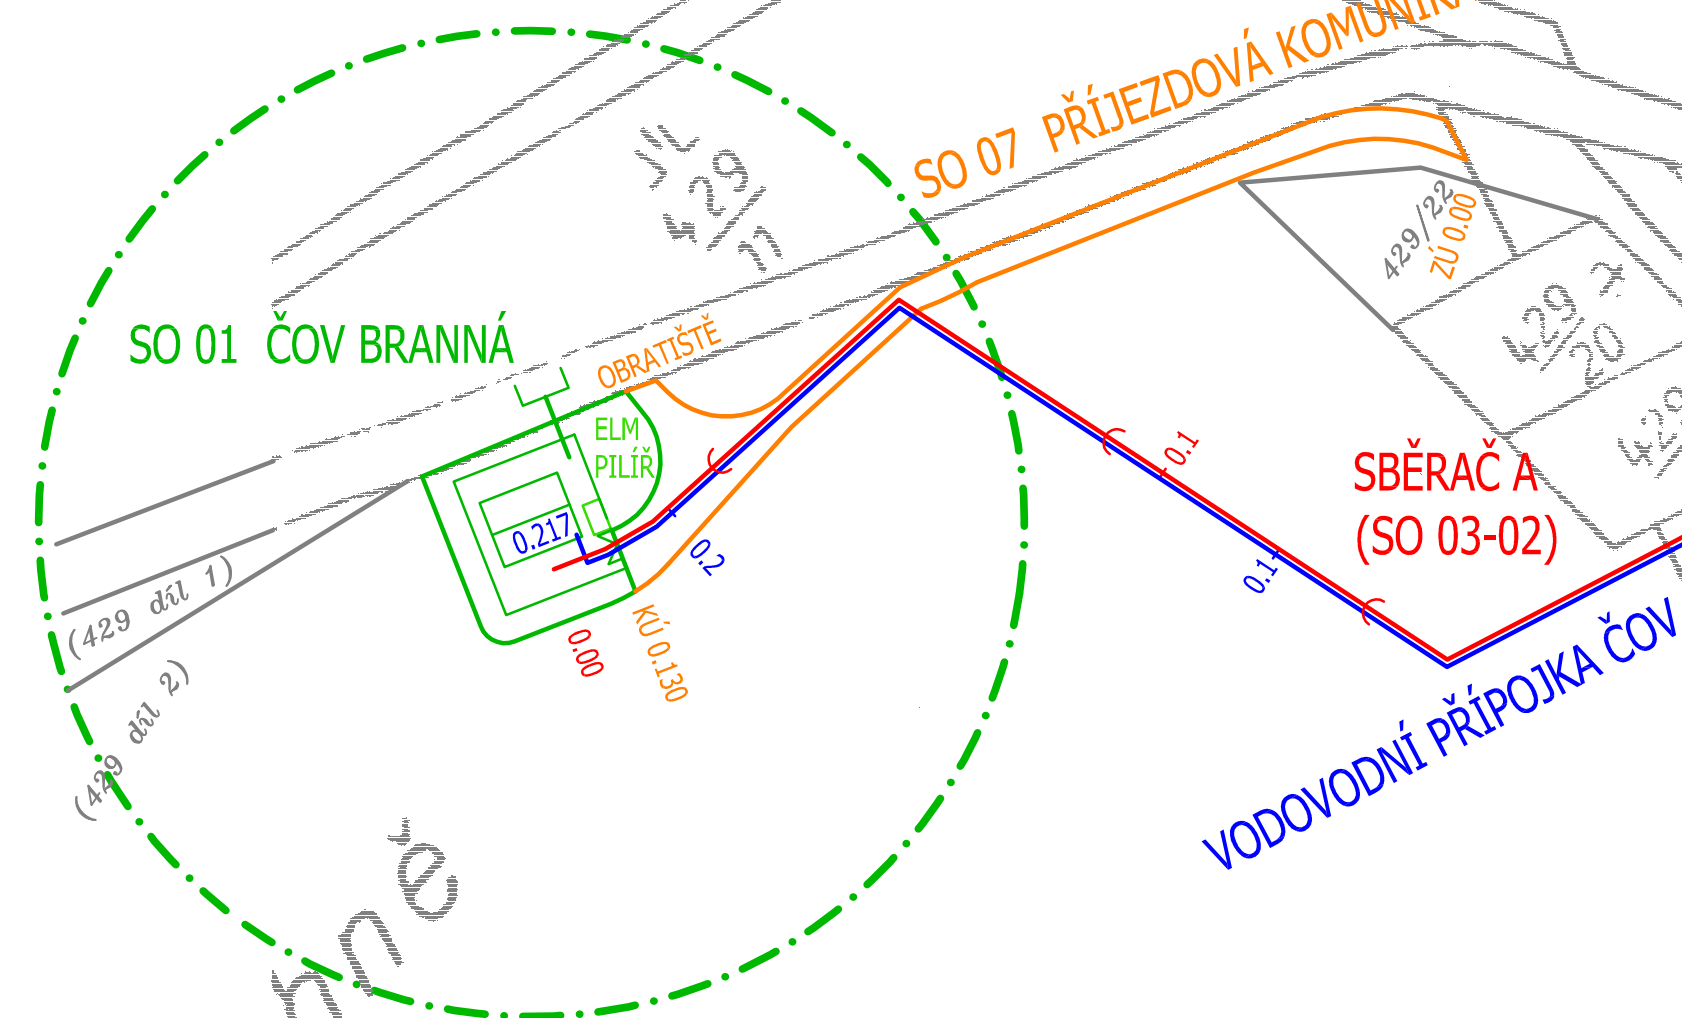

LEGENDA
PROJEKTOVANÝ STAV

- SBĚRAČ SPLÁŠKOVÉ KANALIZACE
- STOKA DEŠŤOVÉ KANALIZACE
- VÝTLAK ODPADNÍCH VOD
- ODVODNOVACÍ PŘÍKOP (VČ. ZATRUBNĚNÉ ČÁSTI)
- VODOVODNÍ PŘÍPOJKA
- KABELOVÁ PŘÍPOJKA NN
- PŘELOŽKA VODOVODU
- ČISTÍRNA ODPADNÍCH VOD S ČERPACÍ STANICÍ
- ČERPACÍ STANICE ODPADNÍCH VOD
- OBJEKT VTKOVÝ / VÝÚSTNÍ
- PŘÍJEZDOVÁ KOMUNIKACE
- ELEKTROMĚROVÝ PILÍŘ

- SO 01 ČISTÍRNA ODPADNÍCH VOD
- SO 02 ČERPACÍ STANICE ODPADNÍCH VOD
- SO 03 KANALIZACE
 - SO 03-01 Hlavní dešťová kanalizace
 - SO 03-02 Oddílná kanalizace obecní
- SO 04 ZÁCHYTNÉ PŘÍKOPY DEŠŤOVÝCH VOD
- SO 05 KABELOVÁ PŘÍPOJKA NN
- SO 06 VODOVODNÍ PŘÍPOJKA
- SO 07 PŘÍJEZDOVÁ KOMUNIKACE
- SO 08 PŘELOŽKY STÁVAJÍCÍCH SÍTÍ

HLAVNÍ INŽYR ING. PRŮCHA		ZODPOVĚDNÝ PROJEKT ING. PRŮCHA		VYPRACOVAL ING. PRŮCHA		KRESLIL ING. PRŮCHA		KONTROLOVAL ING. KAŇKA		<div> EKOKO s.r.o. SEKOVÁŽNĚ NAM. 1 ČESKÉ BUDĚJOVICE 370 01 tel. 385 775 111</div>	
OBEDNATEL MĚSTO TŘEBONĚ		OBEC BRANNÁ				ZAK. Č. 1016-61a		ARCH. Č. 1016			
AKCE		BRANNÁ - ODKANALIZOVÁNÍ OBCE ČOV A KANALIZACE - ETAPA 1a						FORMÁT 12 x A4		KOPE	
								DATUM 04/2006			
								STUPEŇ DSP			
								MĚŘÍTKO 1:1 000			
OBSAH		CELKOVÁ SITUACE STAVBY						VÝK. Č.		ČÁST	
										B.	