


POHLED 1

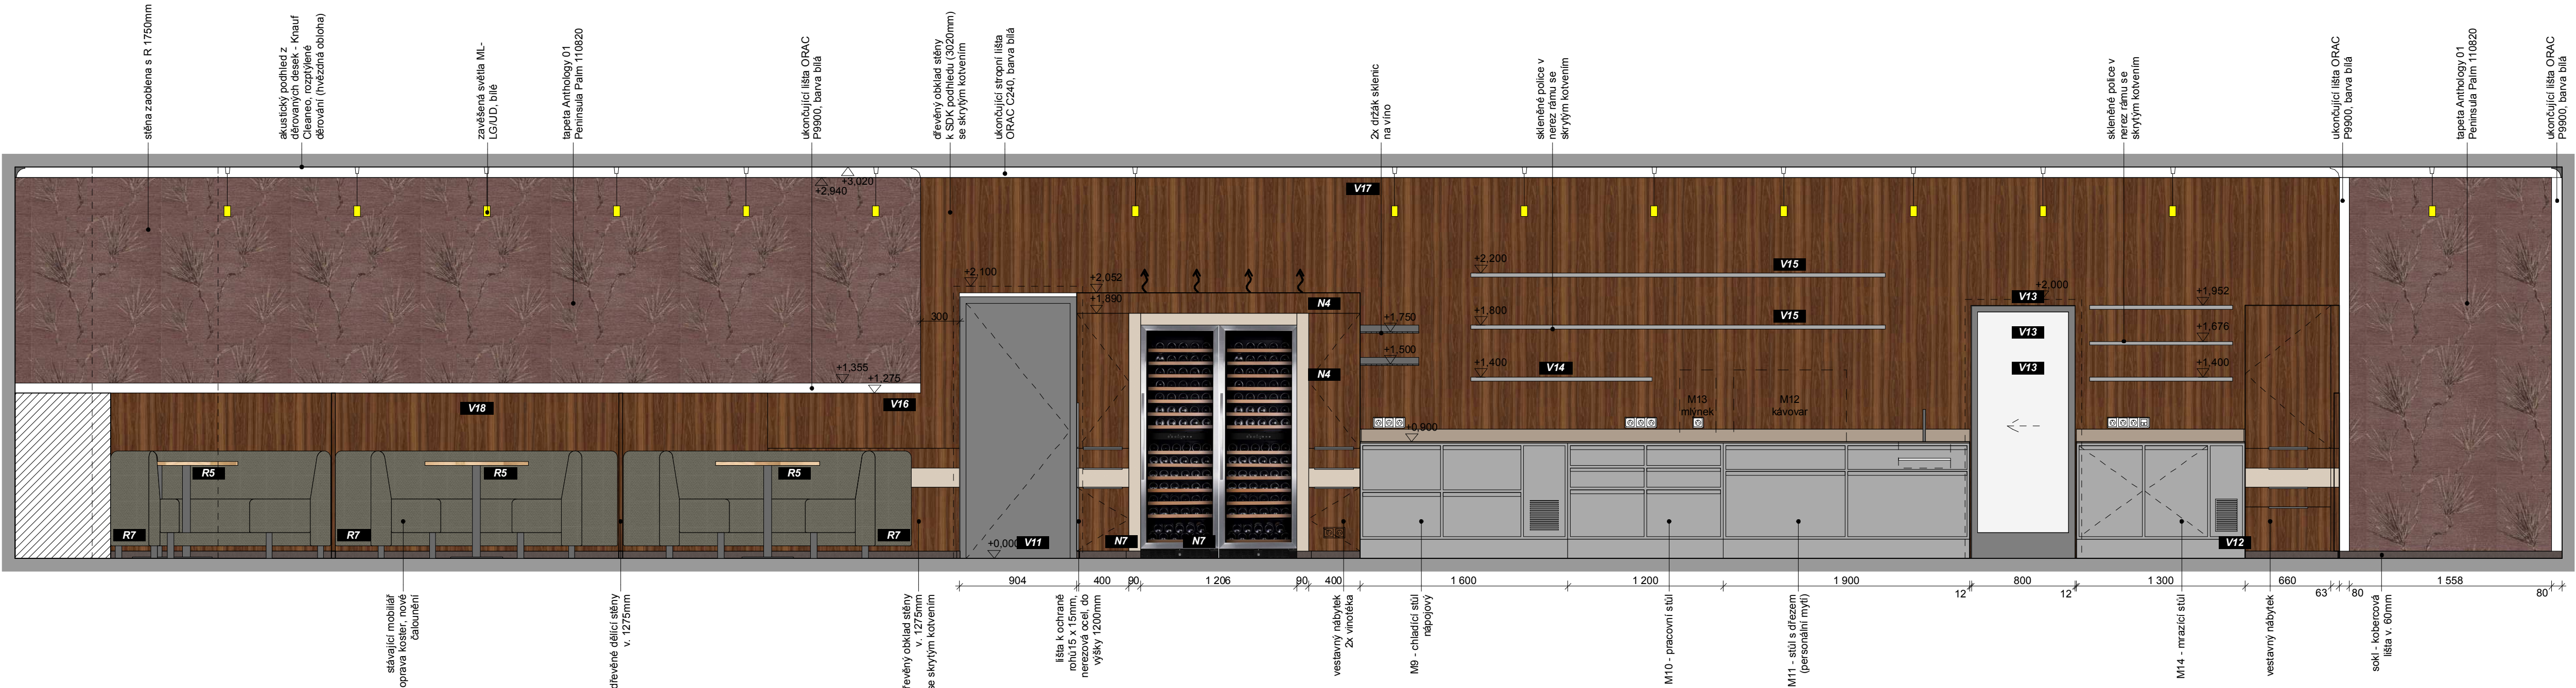

LEGENDA



LEGENDA

NOVÝ VESTAVNÝ NÁBYTEK

- V1 - Uložná skříň s vlnotěkami - stávající salonek 1KS
- V2 - Vlnotěka stěna 2KS
- V3 - Dřevěný obklad stěny do výšky vstupních dveří (2100mm) 1KS
- V4 - Uložná skříň s vlnotěkami - nový salonek 1KS
- V5 - Vestavná skříň v nize - nový salonek 1KS
- V6 - Dřevěný obklad k SDK podhledu (2930mm) se sklopným stolem 1KS
- V7 - Dřevěný obklad stěny, v. 950mm 1KS
- V8 - Dřevěný obklad stěny, v. 1900mm 1KS
- V9 - Dřevěný obklad k SDK podhledu (2930mm) 1KS
- V10 - Dřevěná stěna s dřevem odlišující sklad 1KS
- V11 - Uložná skříň s vlnotěkami - bar 1KS
- V12 - Uložná skříň - bar 1KS
- V13 - Skleněná police 1600x280mm 3KS
- V14 - Skleněná police 540x280mm 1KS
- V15 - Skleněná police 2000x280mm 2KS
- V16 - Dřevěný obklad stěny, v. 1275mm 1KS
- V17 - Dřevěný obklad k SDK podhledu (3020mm) 1KS
- V18 - Odlišující boxy 1KS
- V19 - Stěna - restorace 1KS
- V20 - Dřevěný obklad schodiště 1KS
- V21 - Dřevěný obklad schodiště 1KS
- V22 - Dřevěný obklad schodiště 1KS

NOVÝ MOBILIÁŘ

- N1 - Uchoběžníkové stoly, dřevěná deska, kovová podnož 9KS
- N2 - Židle (Zeta, Original Collection, Bertz 261 SE 36KS
- N3 - Opěradlo kovové stoly, dřevěná deska, kovová podnož 3KS
- N4 - Držák sklenic na víno 2KS
- N5 - Stojan na deštníky YAMAZAKI Slash, černý, 80x90mm 2KS
- N6 - Stojan na deštníky YAMAZAKI Slash, černý, 305x140mm 2KS
- N7 - Vlnotěka 600x900x900mm 5KS

GASTRO ZAŘÍZENÍ BARU

- M1 - Chladič stůl-nápojový (1600x700x900mm) 1KS
- M2 - Chladič stůl-nápojový (1600x700x900mm) 1KS
- M3 - Stůl s dřezem (1600x800x900mm) 1KS
- M4 - Mrazák skla 1KS
- M5 - Vypelní stůl (1600x800x900mm) 1KS
- M6 - Vypelní stůl (1600x800x900mm) 1KS
- M7 - Převrtní stůl (1300x580x900mm) 1KS
- M8 - Vypelní stůl (1600x700x900mm) 1KS
- M9 - Chladič stůl-nápojový (1600x700x900mm) 1KS
- M10 - Pracovní stůl (1200x700x900mm) 1KS
- M11 - Stůl s dřezem-personální mytí (1900x700x900mm) 1KS
- M12 - Kávovar 1KS
- M13 - Mlyněk na kávu 1KS
- M14 - Mrazicí stůl (1300x700x900mm) 1KS

PRACOVNÍ DESKA NÁBYTEK U STĚNY - přírodní keramická deska

REPASE STÁVAJÍCÍHO MOBILIÁŘE

- R1 - Židle - oprava koster, nové čalounění 8KS
- R2 - Opěradlo kovové stoly - oprava, případně nový lak 8KS
- R3 - (Tvercové stoly) - oprava, případně nový lak 1KS
- R4 - Velký oválný stůl - oprava, případně nový lak 1KS
- R5 - Malý oválný stůl - oprava, případně nový lak 3KS
- R6 - Velká sedací souprava - oprava koster, nové čalounění 1KS
- R7 - Malá sedací souprava - oprava koster, nové čalounění 1KS
- R8 - Oválný opěradlový stůl - oprava, případně nový lak 1KS
- R9 - Barové židle - oprava koster, nové čalounění 8KS

DEKORACE

- D1 - Japonské posuvné stěny, okno d. 5250mm
- D2 - Japonské posuvné stěny, okno d. 5700mm
- D3 - Japonské posuvné stěny a blackoutové závěsy, okno d. 4510mm
- D4 - Japonské posuvné stěny a blackoutové závěsy, rohové okno d. 1670, 3985, 1670mm

jinyrozmer.cz

vypracoval: Ing.arch. Lukáš Švejda, lukas@jinyrozmer.cz, 728 828594

Ing. arch. Hana Němčáková, hanka@jinyrozmer.cz

stavebník: Slatinné lázně Třeboň s.r.o., Lázeňský dům Bertiny lázně

NÁVRH INTERIÉRU RESTAURACE ADÉLA A DVOU SALONKŮ  
RESTAURACE ADÉLA  
POHLEDY