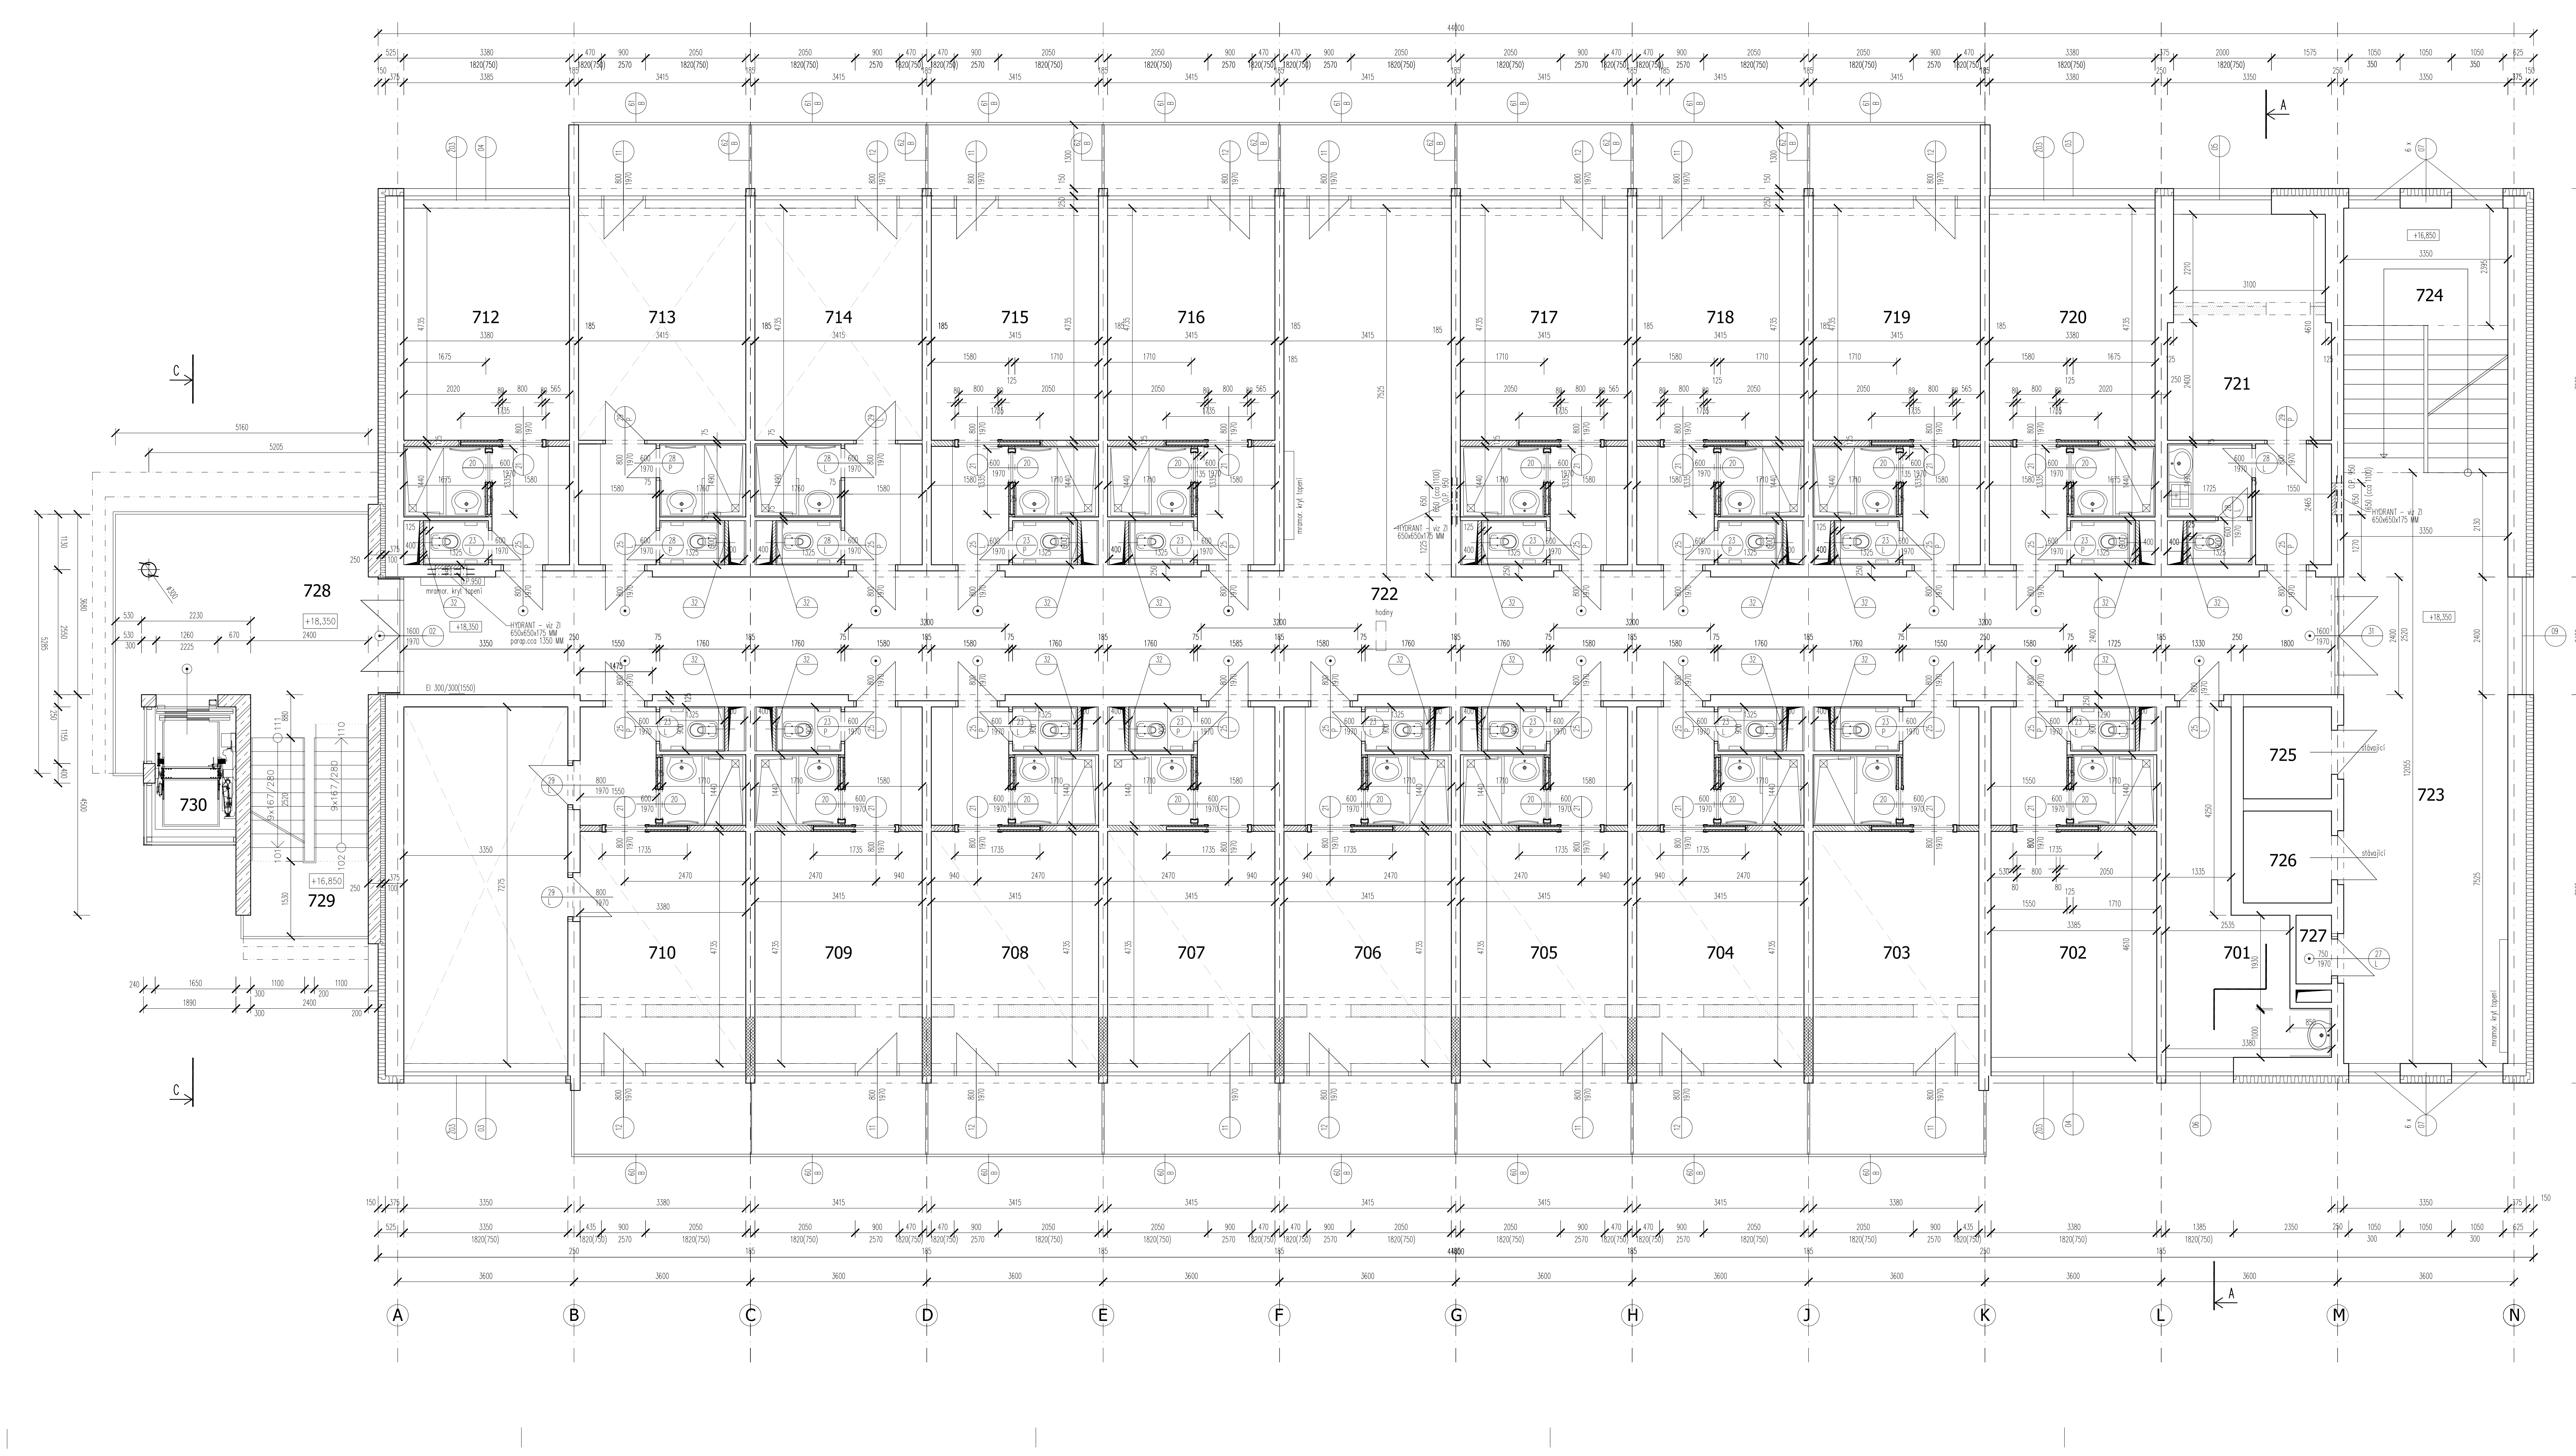

LEGENDA MÍSTNOSTÍ V 7NP

ČÍS	ÚČEL MÍSTNOSTI	M2	DRUH PODLAHY	OZN.	STĚNY	POZN.	SV
7.01	OFFICE – ZÚ	13,63	LINO	S5	U UM KER. OBKL. 1500		2800
7.02	POKOJ Č. 702	15,59	KOBEREC	S1			2800
	PŘEDSÍŇ	3,84	KOBEREC	S1			2800
	WC	1,24	KER. DLAŽBA	S3	KER. OBKL. 2600	SDK PODHLED	2600
	KOUPELNA	2,48	KER. DLAŽBA	S2	KER. OBKL. 2600	SDK PODHLED	2600
7.03	POKOJ Č. 703	16,17	KOBEREC	S1		SDK PODHLED	2550
	PŘEDSÍŇ	3,84	KOBEREC	S1			2800
	WC	1,24	KER. DLAŽBA	S3	KER. OBKL. 2600	SDK PODHLED	2600
	KOUPELNA	2,48	KER. DLAŽBA	S2	KER. OBKL. 2600	SDK PODHLED	2600
	BALKON	5,71	DLAŽBA DO TERČŮ	S6			
7.04	POKOJ Č. 704	16,32	KOBEREC	S1		SDK PODHLED	2550
	PŘEDSÍŇ	3,84	KOBEREC	S1			2800
	WC	1,24	KER. DLAŽBA	S3	KER. OBKL. 2600	SDK PODHLED	2600
	KOUPELNA	2,48	KER. DLAŽBA	S2	KER. OBKL. 2600	SDK PODHLED	2600
	BALKON	5,71	DLAŽBA DO TERČŮ	S6			
7.05	POKOJ Č. 705	16,32	KOBEREC	S1		SDK PODHLED	2550
	PŘEDSÍŇ	3,84	KOBEREC	S1			2800
	WC	1,24	KER. DLAŽBA	S3	KER. OBKL. 2600	SDK PODHLED	2600
	KOUPELNA	2,48	KER. DLAŽBA	S2	KER. OBKL. 2600	SDK PODHLED	2600
	BALKON	5,71	DLAŽBA DO TERČŮ	S6			
7.06	POKOJ Č. 706	16,32	KOBEREC	S1		SDK PODHLED	2550
	PŘEDSÍŇ	3,84	KOBEREC	S1			2800
	WC	1,24	KER. DLAŽBA	S3	KER. OBKL. 2600	SDK PODHLED	2600
	KOUPELNA	2,48	KER. DLAŽBA	S2	KER. OBKL. 2600	SDK PODHLED	2600
	BALKON	5,71	DLAŽBA DO TERČŮ	S6			
7.07	POKOJ Č. 707	16,32	KOBEREC	S1		SDK PODHLED	2550
	PŘEDSÍŇ	3,84	KOBEREC	S1			2800
	WC	1,24	KER. DLAŽBA	S3	KER. OBKL. 2600	SDK PODHLED	2600
	KOUPELNA	2,48	KER. DLAŽBA	S2	KER. OBKL. 2600	SDK PODHLED	2600
	BALKON	5,71	DLAŽBA DO TERČŮ	S6			
7.08	POKOJ Č. 708	16,32	KOBEREC	S1		SDK PODHLED	2550
	PŘEDSÍŇ	3,84	KOBEREC	S1			2800
	WC	1,24	KER. DLAŽBA	S3	KER. OBKL. 2600	SDK PODHLED	2600
	KOUPELNA	2,48	KER. DLAŽBA	S2	KER. OBKL. 2600	SDK PODHLED	2600
	BALKON	5,71	DLAŽBA DO TERČŮ	S6			
7.09	POKOJ Č. 709	16,32	KOBEREC	S1		SDK PODHLED	2550
	PŘEDSÍŇ	3,84	KOBEREC	S1			2800
	WC	1,24	KER. DLAŽBA	S3	KER. OBKL. 2600	SDK PODHLED	2600
	KOUPELNA	2,48	KER. DLAŽBA	S2	KER. OBKL. 2600	SDK PODHLED	2600
	BALKON	5,71	DLAŽBA DO TERČŮ	S6			
7.10	POKOJ Č. 710–APARTMA KLASIK	16,17	KOBEREC	S1		SDK PODHLED	2550
	PRACOVNA	24,37	STÁVAJÍCÍ			BEZ ÚPRAV	2800
	PŘEDSÍŇ	3,84	KOBEREC	S1			2800
	WC	1,24	KER. DLAŽBA	S3	KER. OBKL. 2600	SDK PODHLED	2600
	KOUPELNA	2,48	KER. DLAŽBA	S2	KER. OBKL. 2600	SDK PODHLED	2600
	BALKON	5,71	DLAŽBA DO TERČŮ	S6			
7.12	POKOJ Č. 712	16,01	KOBEREC	S1			2800
	PŘEDSÍŇ	3,84	KOBEREC	S1			2800
	WC	1,24	KER. DLAŽBA	S3	KER. OBKL. 2600	SDK PODHLED	2600
	KOUPELNA	2,48	KER. DLAŽBA	S2	KER. OBKL. 2600	SDK PODHLED	2600
7.13	POKOJ Č. 713	16,32	STÁVAJÍCÍ			BEZ ÚPRAV	2800
	PŘEDSÍŇ	3,98	KOBEREC	S1		BEZ ÚPRAV	2800
	WC	1,24	KER. DLAŽBA	S3	KER. OBKL. 2600	SDK PODHLED	2600
	KOUPELNA	2,61	KER. DLAŽBA	S2	KER. OBKL. 2600	SDK PODHLED	2600
	BALKON	5,71	DLAŽBA DO TERČŮ	S4	SOKL		
7.14	POKOJ Č. 714	16,32	STÁVAJÍCÍ			BEZ ÚPRAV	2800
	PŘEDSÍŇ	3,98	KOBEREC	S1		BEZ ÚPRAV	2800
	WC	1,24	KER. DLAŽBA	S3	KER. OBKL. 2600	SDK PODHLED	2600
	KOUPELNA	2,61	KER. DLAŽBA	S2	KER. OBKL. 2600	SDK PODHLED	2600
	BALKON	5,71	DLAŽBA DO TERČŮ	S4	SOKL		
7.15	POKOJ Č. 715	16,32	KOBEREC	S1			2800
	PŘEDSÍŇ	3,84	KOBEREC	S1			2800
	WC	1,24	KER. DLAŽBA	S3	KER. OBKL. 2600	SDK PODHLED	2600
	KOUPELNA	2,48	KER. DLAŽBA	S2	KER. OBKL. 2600	SDK PODHLED	2600
	BALKON	5,71	DLAŽBA DO TERČŮ	S4	SOKL		
7.16	POKOJ Č. 716	16,32	KOBEREC	S1			2800
	PŘEDSÍŇ	3,84	KOBEREC	S1			2800
	WC	1,24	KER. DLAŽBA	S3	KER. OBKL. 2600	SDK PODHLED	2600
	KOUPELNA	2,48	KER. DLAŽBA	S2	KER. OBKL. 2600	SDK PODHLED	2600
	BALKON	5,71	DLAŽBA DO TERČŮ	S4	SOKL		
7.17	POKOJ Č. 717	16,32	KOBEREC	S1			2800
	PŘEDSÍŇ	3,84	KOBEREC	S1			2800
	WC	1,24	KER. DLAŽBA	S3	KER. OBKL. 2600	SDK PODHLED	2600
	KOUPELNA	2,48	KER. DLAŽBA	S2	KER. OBKL. 2600	SDK PODHLED	2600
	BALKON	5,71	DLAŽBA DO TERČŮ	S4	SOKL		
7.18	POKOJ Č. 718	16,32	KOBEREC	S1			2800
	PŘEDSÍŇ	3,84	KOBEREC	S1			2800
	WC	1,24	KER. DLAŽBA	S3	KER. OBKL. 2600	SDK PODHLED	2600
	KOUPELNA	2,48	KER. DLAŽBA	S2	KER. OBKL. 2600	SDK PODHLED	2600
	BALKON	5,71	DLAŽBA DO TERČŮ	S4	SOKL		
7.19	POKOJ Č. 719	16,32	KOBEREC	S1			2800
	PŘEDSÍŇ	3,84	KOBEREC	S1			2800
	WC	1,24	KER. DLAŽBA	S3	KER. OBKL. 2600	SDK PODHLED	2600
	KOUPELNA	2,48	KER. DLAŽBA	S2	KER. OBKL. 2600	SDK PODHLED	2600
	BALKON	5,71	DLAŽBA DO TERČŮ	S4	SOKL		
7.20	POKOJ Č. 720	16,01	KOBEREC	S1			2800
	PŘEDSÍŇ	3,84	KOBEREC	S1			2800
	WC	1,24	KER. DLAŽBA	S3	KER. OBKL. 2600	SDK PODHLED	2600
	KOUPELNA	2,48	KER. DLAŽBA	S2	KER. OBKL. 2600	SDK PODHLED	2600
7.21	POKOJSKÁ Č. 721	15,39	KOBEREC	S1			2800
	PŘEDSÍŇ	3,82	KOBEREC	S1			2800
	WC	1,19	KER. DLAŽBA	S3	KER. OBKL. 2600	SDK PODHLED	2600
	ÚKLID	2,57	KER. DLAŽBA	S2	KER. OBKL. 2600	SDK PODHLED	2600
7.22	CHODBA	124,0	KOBEREC	S1		SDK PODHLED	2650
	BALKON	5,71	DLAŽBA DO TERČŮ	S4	SOKL		
7.23	CHODBA PŘED VÝTAHY	41,52	KOBEREC	S1		SDK PODHLED	2650
7.24	SCHODIŠTĚ	17,33	STÁVAJÍCÍ				
7.25	VÝTAH	–					
7.26	VÝTAH	–					
7.27	SKLAD	–	STÁVAJÍCÍ				
7.28	TERASA	–	BETON	S10			
7.29	SCHODIŠTĚ	4,58	BETON	S10			
7.30	VÝTAH	–	DLE DODAVATELE		SKLO		

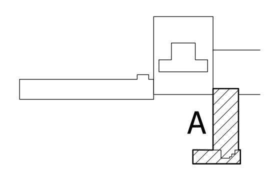

LEGENDA MATERIÁLŮ

- STÁVAJÍCÍ KONSTRUKCE
  ŽELEZOBETONOVÉ NEBO VYZDĚNÉ
- NOVÉ ŽB– KONSTRUKCE – VIZ KONSTRUKČNÍ ČÁST
- BOURANÉ KONSTRUKCE
- PŘÍČKY TI 75 MM (U INSTALAČNÍCH ŠACHET)
  POROBETONOVÉ TVÁRNICE TI. 75 MM S MIN. POŽÁRNÍ ODOLNOSTÍ EI 45
- PŘÍČKY TI 125 MM (PRO NOVÉ VYZDĚNÍ KOUPELEN)
  POROBETONOVÉ TVÁRNICE TI. 125 MM
- OBVODOVÉ PARAPETNÍ ZDIVO TI 250 MM
  POROBETONOVÉ TVÁRNICE TI. 250 MM
  (S TEPELNOU IZOLACÍ 150 MM Z ČEDIČOVÉ VLNY A NANOPOROVOU OMÍTKOU, CELKOVÁ TL. 400 MM)
- DOZDÍVKY MEZI POKOJI TL. 185 MM (PRO 6. – 8. NP)
  VÁPENOPÍSKOVÉ KVÁDRY 175 x 248 x 498 MM
- DOZDÍVKY MEZI POKOJI TL. 250 MM
  VÁPENOPÍSKOVÉ KVÁDRY 240 x 248 x 498 MM
  POŽADAVEK NA NEPRŮZVUČNOST 48 dB

POZNÁMKY

VÝŠKY KERAMICKÝCH OBKLADŮ V KOUPELNÁCH A NA WC (2600) PŘESNĚ ŘEŠÍ PROJEKT INTERIERU, VČ. SPÁROŘEZU
V KOUPELNÁCH SÁDROKARTONOVÉ PODHLEDY SE ZAPUŠTĚNÝMI SVÍTIDLY
NA WC SÁDROKARTONOVÝ PODHLED A STROPNÍ SVÍTIDLO PŘISAZENÉ
V POKOJI VŽDY NA JEDNU STĚNU APLIKOVAT STĚRKOVOU ÚPRAVU – VIZ INTERIER
PODHLEDY NA CHODBÁCH BUDOU MÍT STRUKTUROVANOU ÚPRAVU V PRAVIDELNÝCH ČTYŘÚHELNÍCÍCH ROZMÍSTĚNÝCH MEZI SVÍTIDLY
VÝPIS OCELOVÝCH PŘEKLADU – VIZ VÝKRES SUTERENU

J.Hradec s.r.o.
Jarošovská 753/II
Jindřichův Hradec
PSČ: 377 01
tel.: 384 371 021
www.jpsjh.cz
e-mail:
spulak@jpsjh.cz

Vedoucí projektu: ING ŠPULÁK MILAN
Autorizovaný inženýr pro pozemní stavby
Registr. v ČKAIT č. 0100074

Kreslil: ING. SKALÍKOVÁ
Kontrola: ING. ŠPULÁK

Akce: **REKONSTRUKCE LÁZNÍ AURORA UBYTOVACÍ OBJEKT A**

Investor: Město Třeboň
Obec: Třeboň
Stupeň PD: pro provedení stavby

Obsah: **PŮDORYS 7NP**

č.výkresu: **F-10**
č.paré:

Datum: IX.2011 | Arch. č.: 07044 | Měřítko: 1:50 | Formát: 12xA4