



ŘEZ A-A

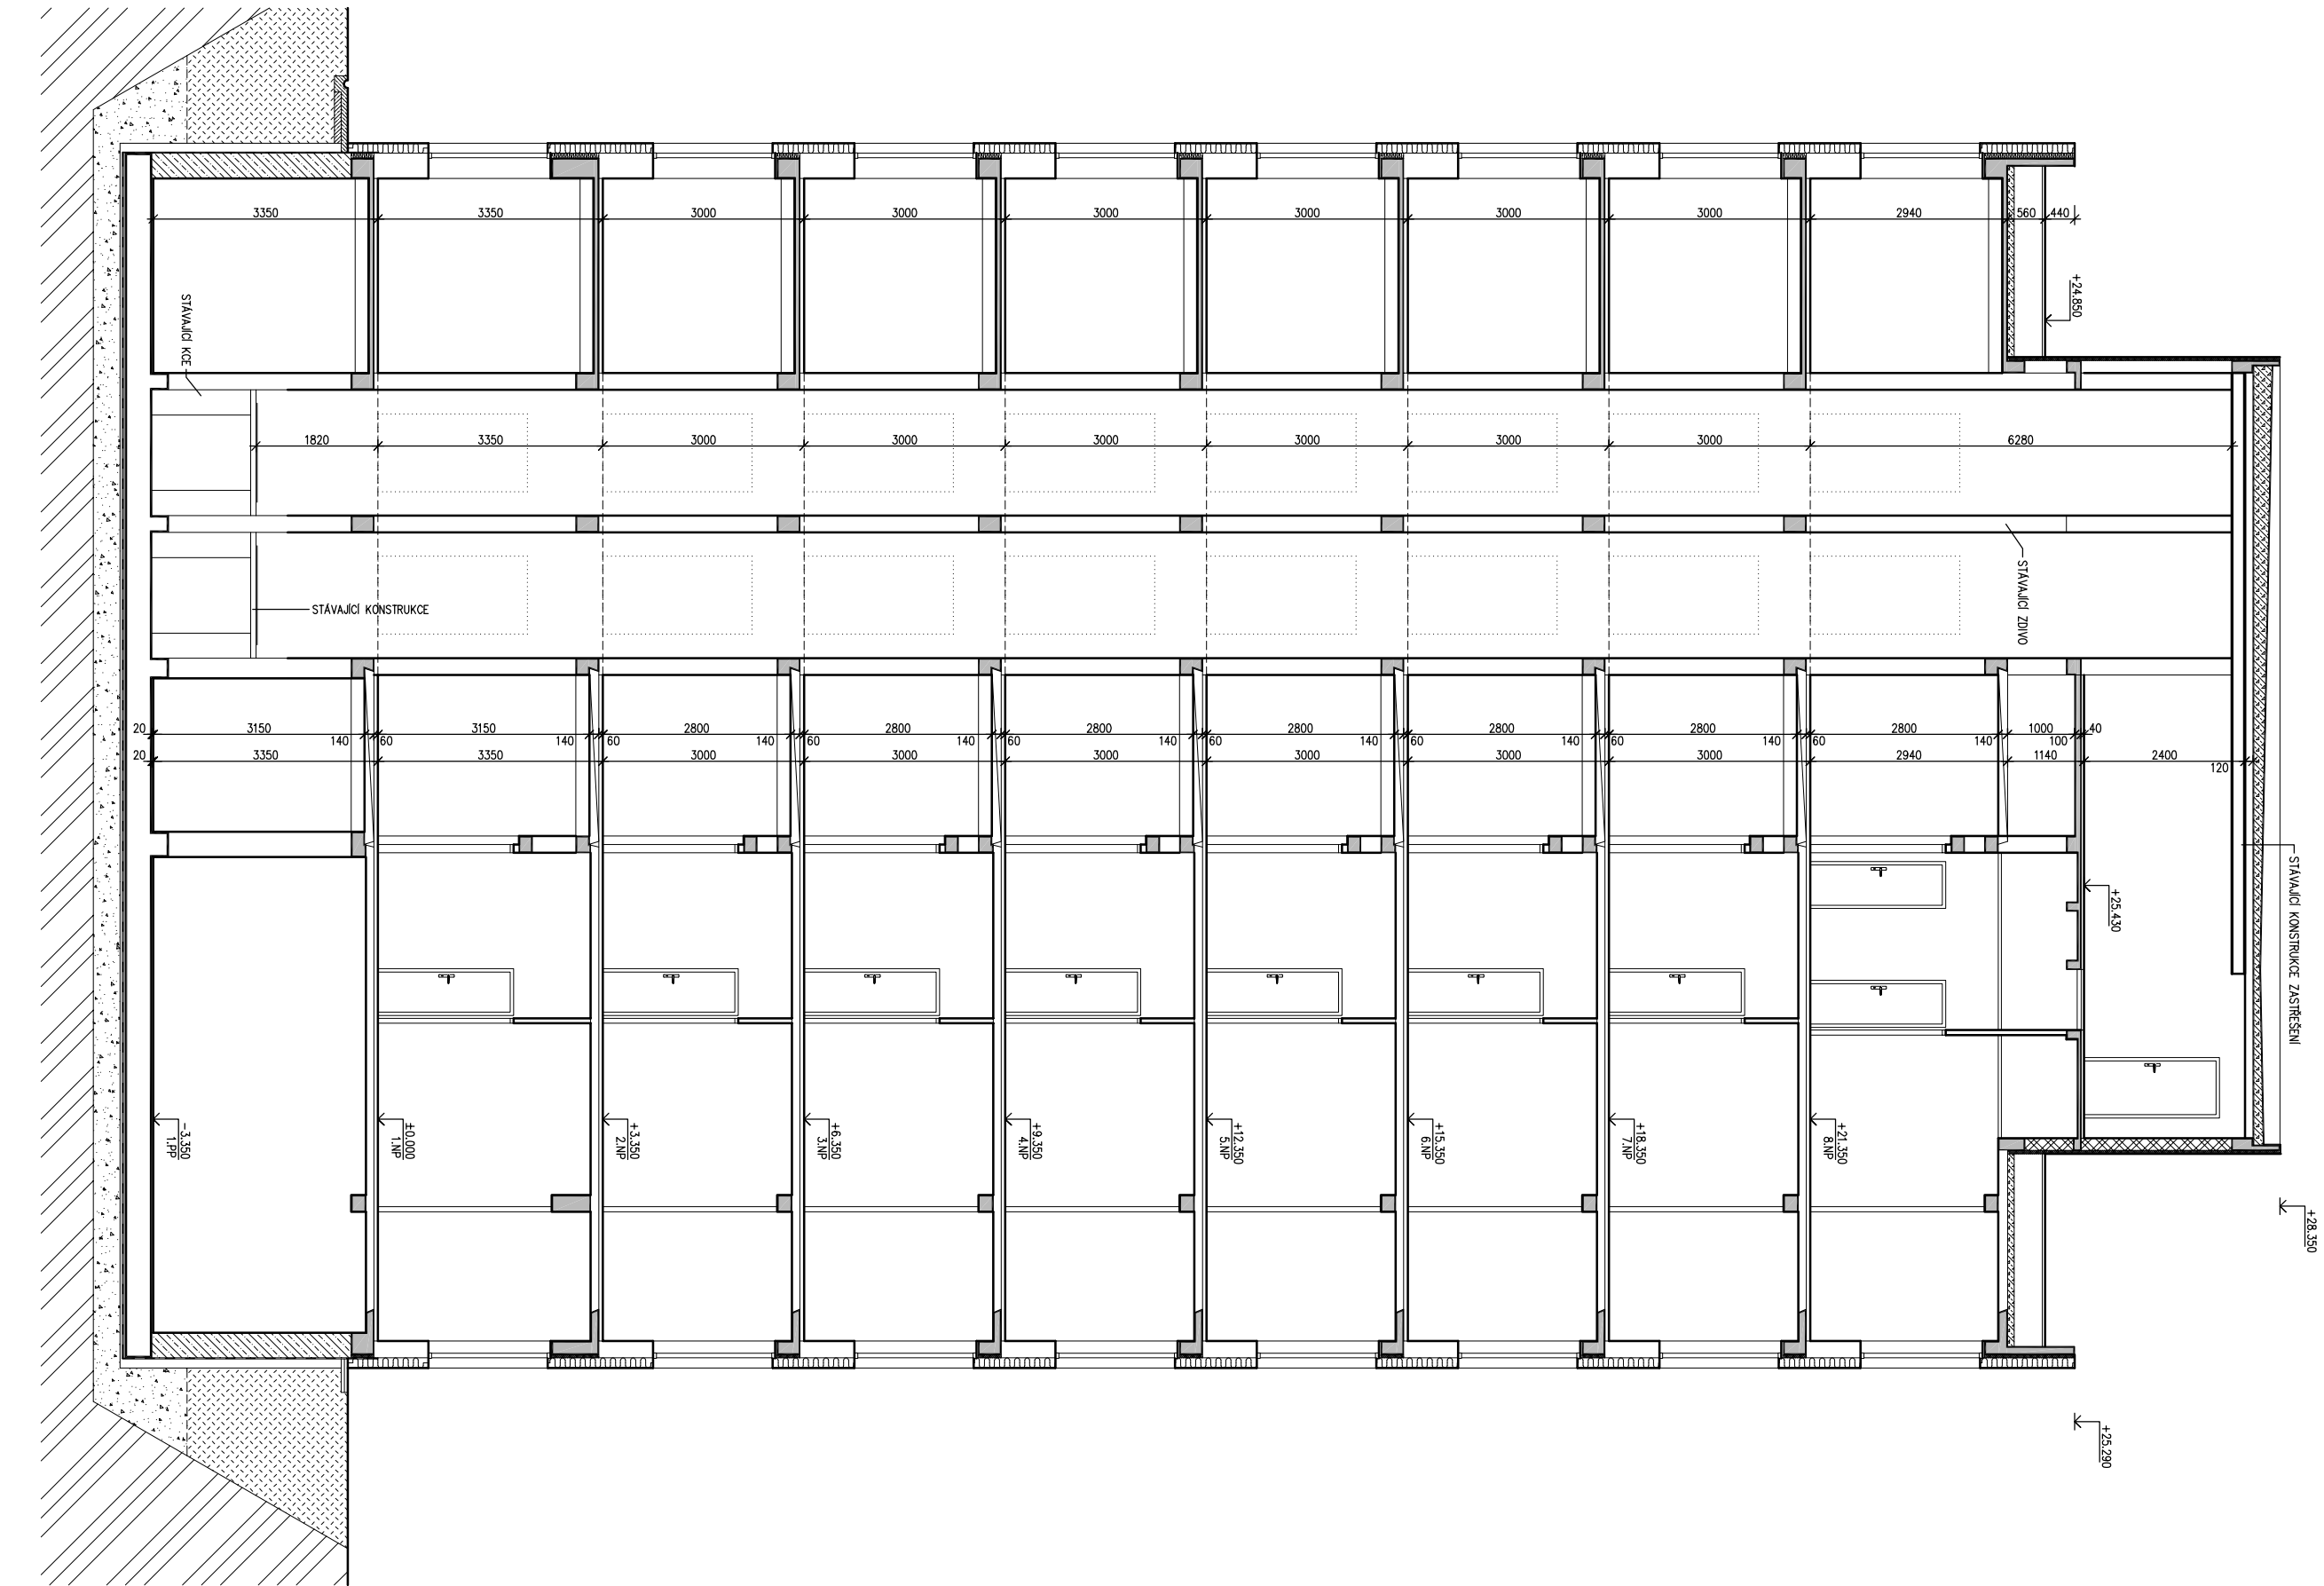



ŘEZ C-C

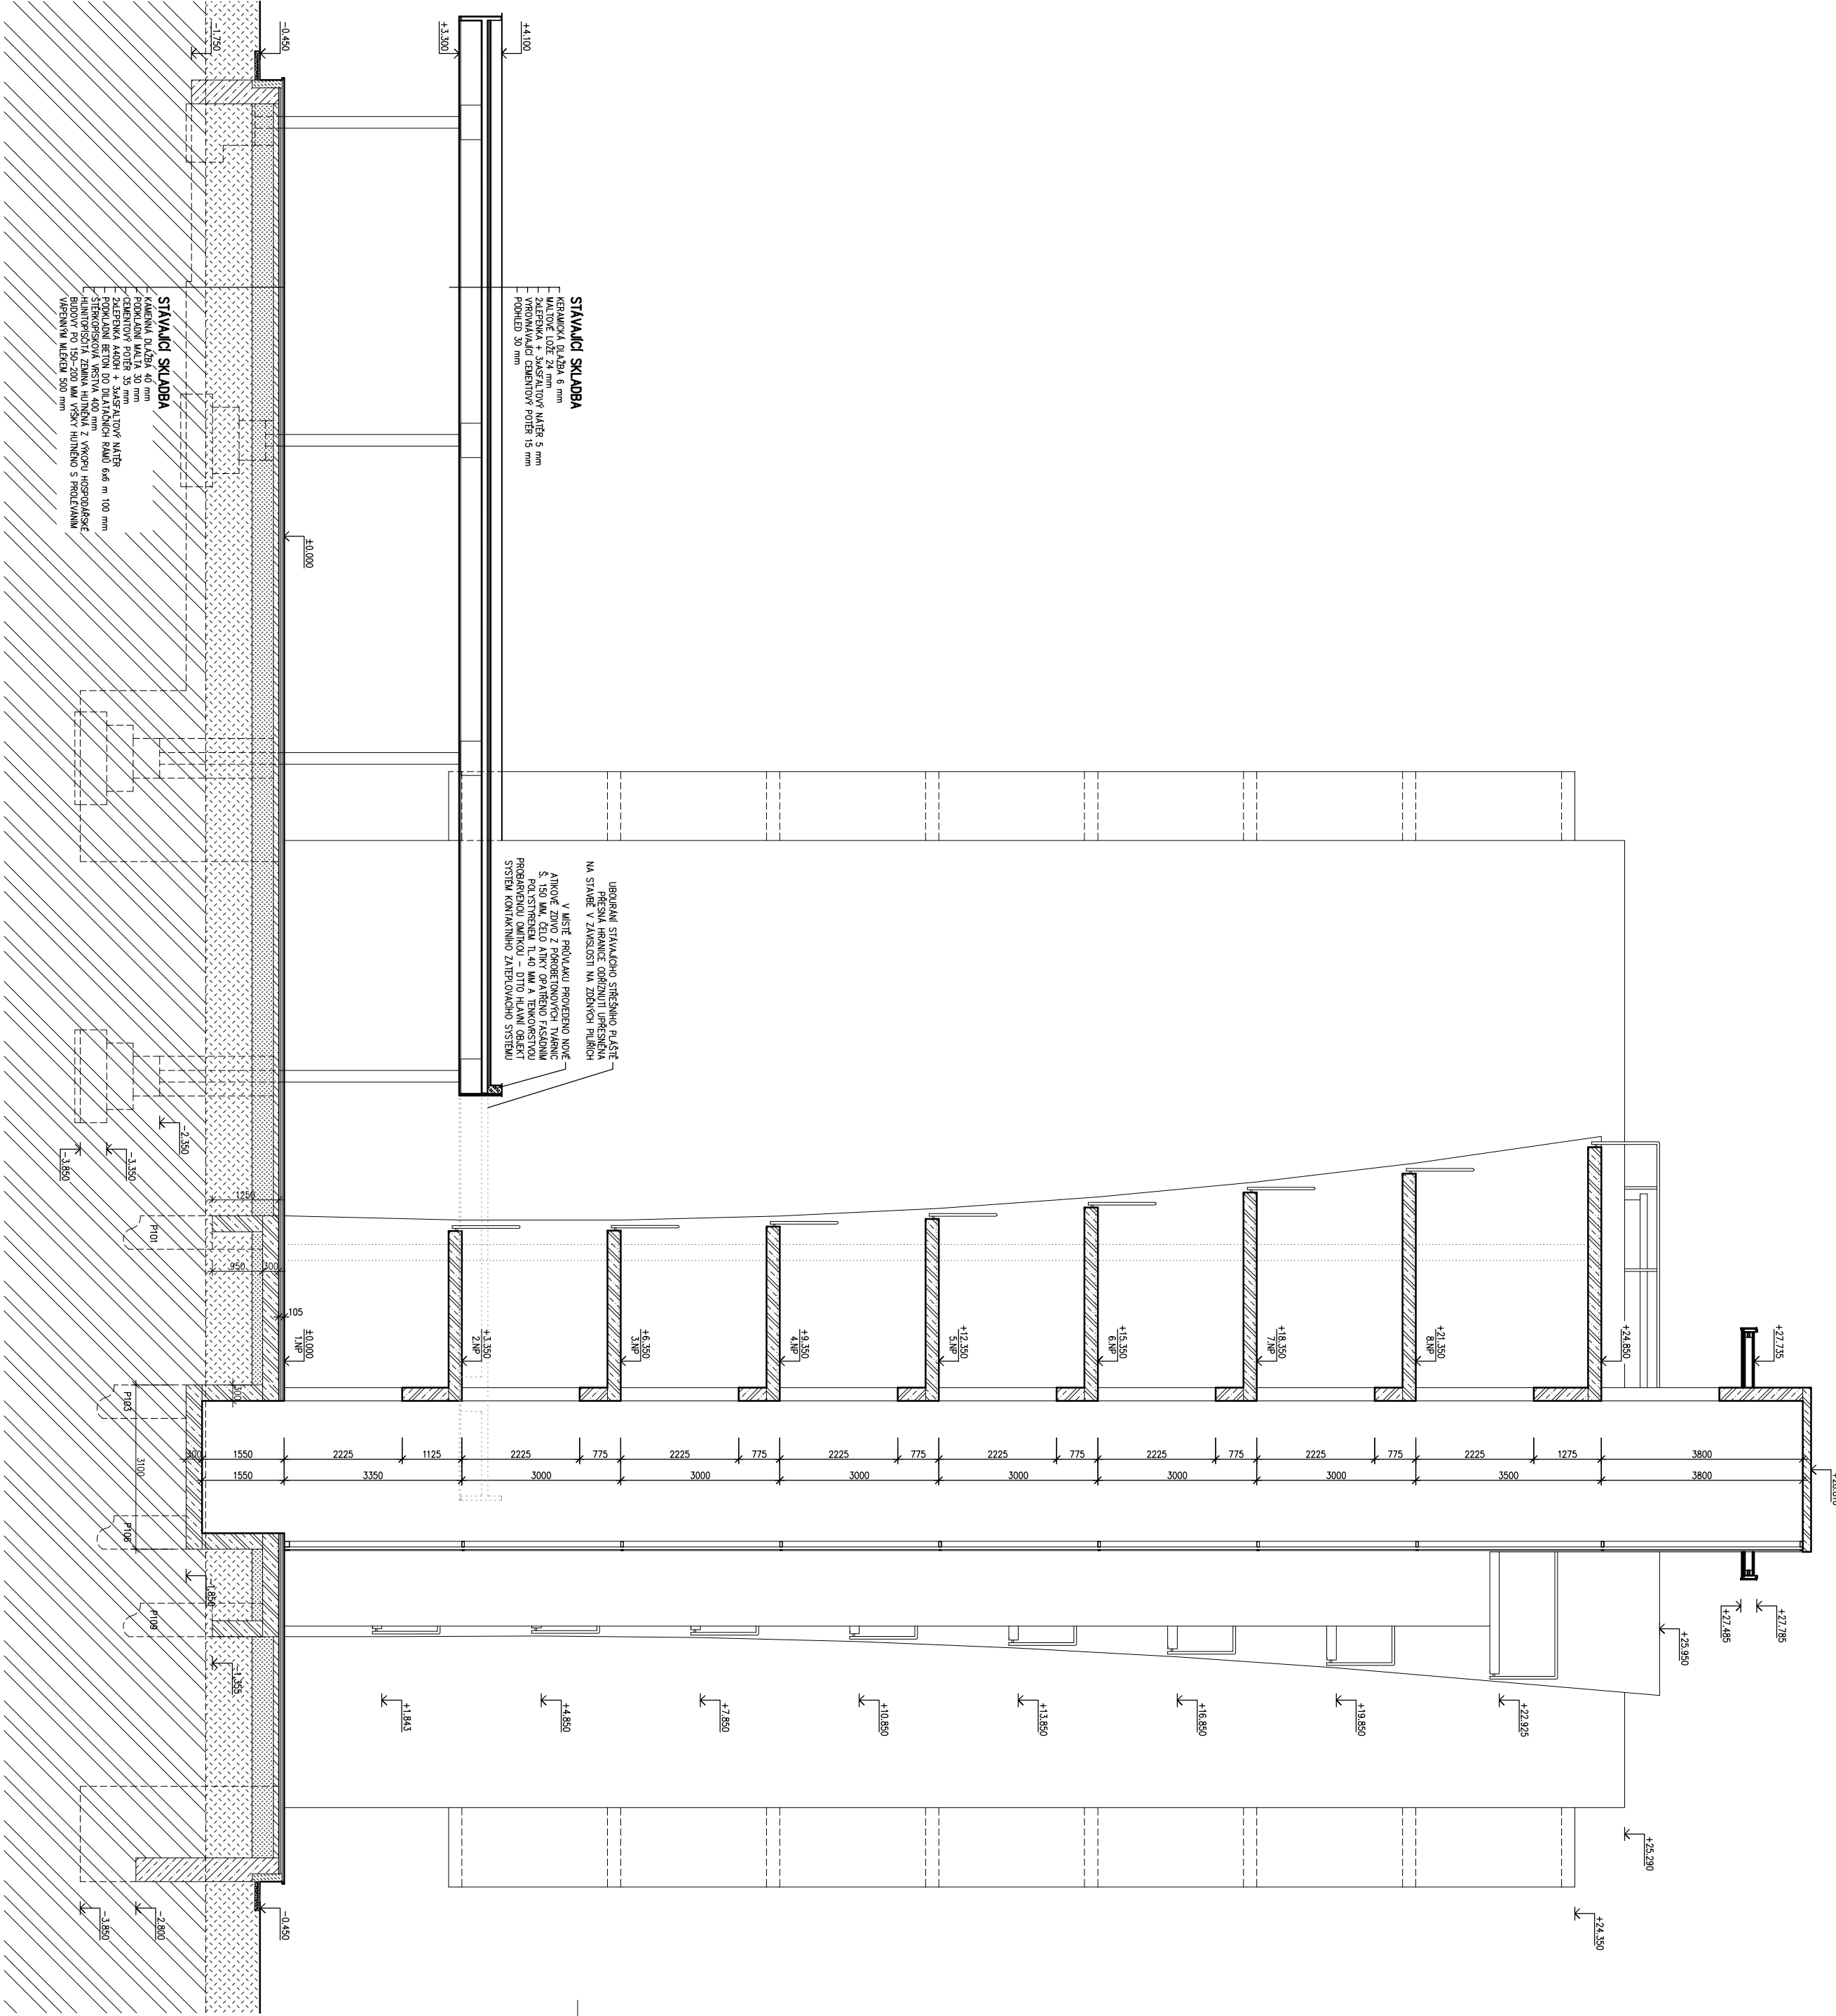

LEGENDA MATERIÁLŮ

- STAVBAČÍ KONSTRUKCE
- ŽELEZOBETONOVÉ NEBO VÝZDĚNÉ
- NOVÉ ŽB- KONSTRUKCE – VZ KONSTRUKČNÍ ČÁST
- BUDOVANÉ KONSTRUKCE
- PŘÍČKY TL 75 MM (U INSTALAČNÍCH ŠACET)
- POROBETONOVÉ TVÁRNICE TL 75 MM S MM, POŽÁRNÍ ODOLNOST EI 45
- PŘÍČKY TL 125 MM (PRO NOVÉ VÝZDĚNÍ KOUPELEN)
- POROBETONOVÉ TVÁRNICE TL 125 MM
- OBRODOVÉ PÁRPEČNÍ ZDVO TL 250 MM
- POROBETONOVÉ TVÁRNICE TL 250 MM
- (S) TĚPELNOU IZOLACI 150 MM Z ČEDČOČE VLIVY A NANOPOROVOU OMLINKOU, CELKOVÁ TL 400 MM)
- DOZDÍVKY MEZI POKOJI TL 185 MM (PRO 6. – 8. NP)
- VÁPENOPSKOVÉ KVAŘKY 175 x 248 x 498 MM
- DOZDÍVKY MEZI POKOJI TL 250 MM
- VÁPENOPSKOVÉ KVAŘKY 240 x 248 x 498 MM
- POZDÁVEK NA NEPRŮZVUKOST 48 dB

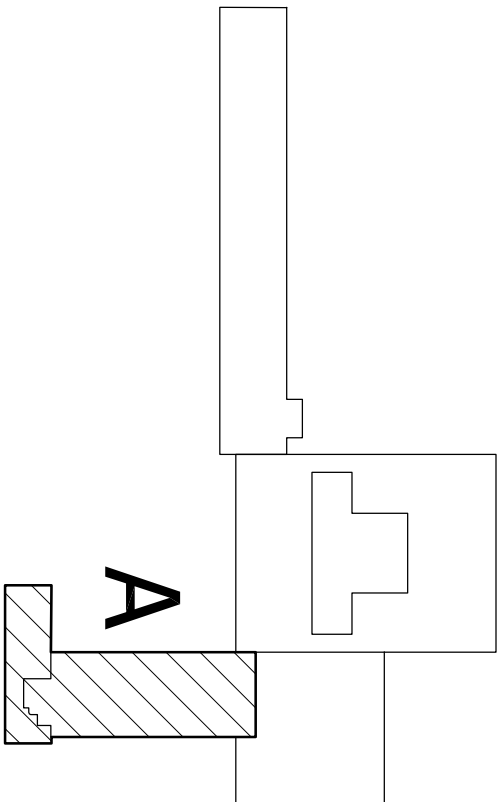

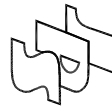	Jednotlivé st.č.:		Místo: REKONSTRUKCE LÁZNÍ AURORA		
	Jednotlivé st.č.:		Investor: Město Třebíč		
