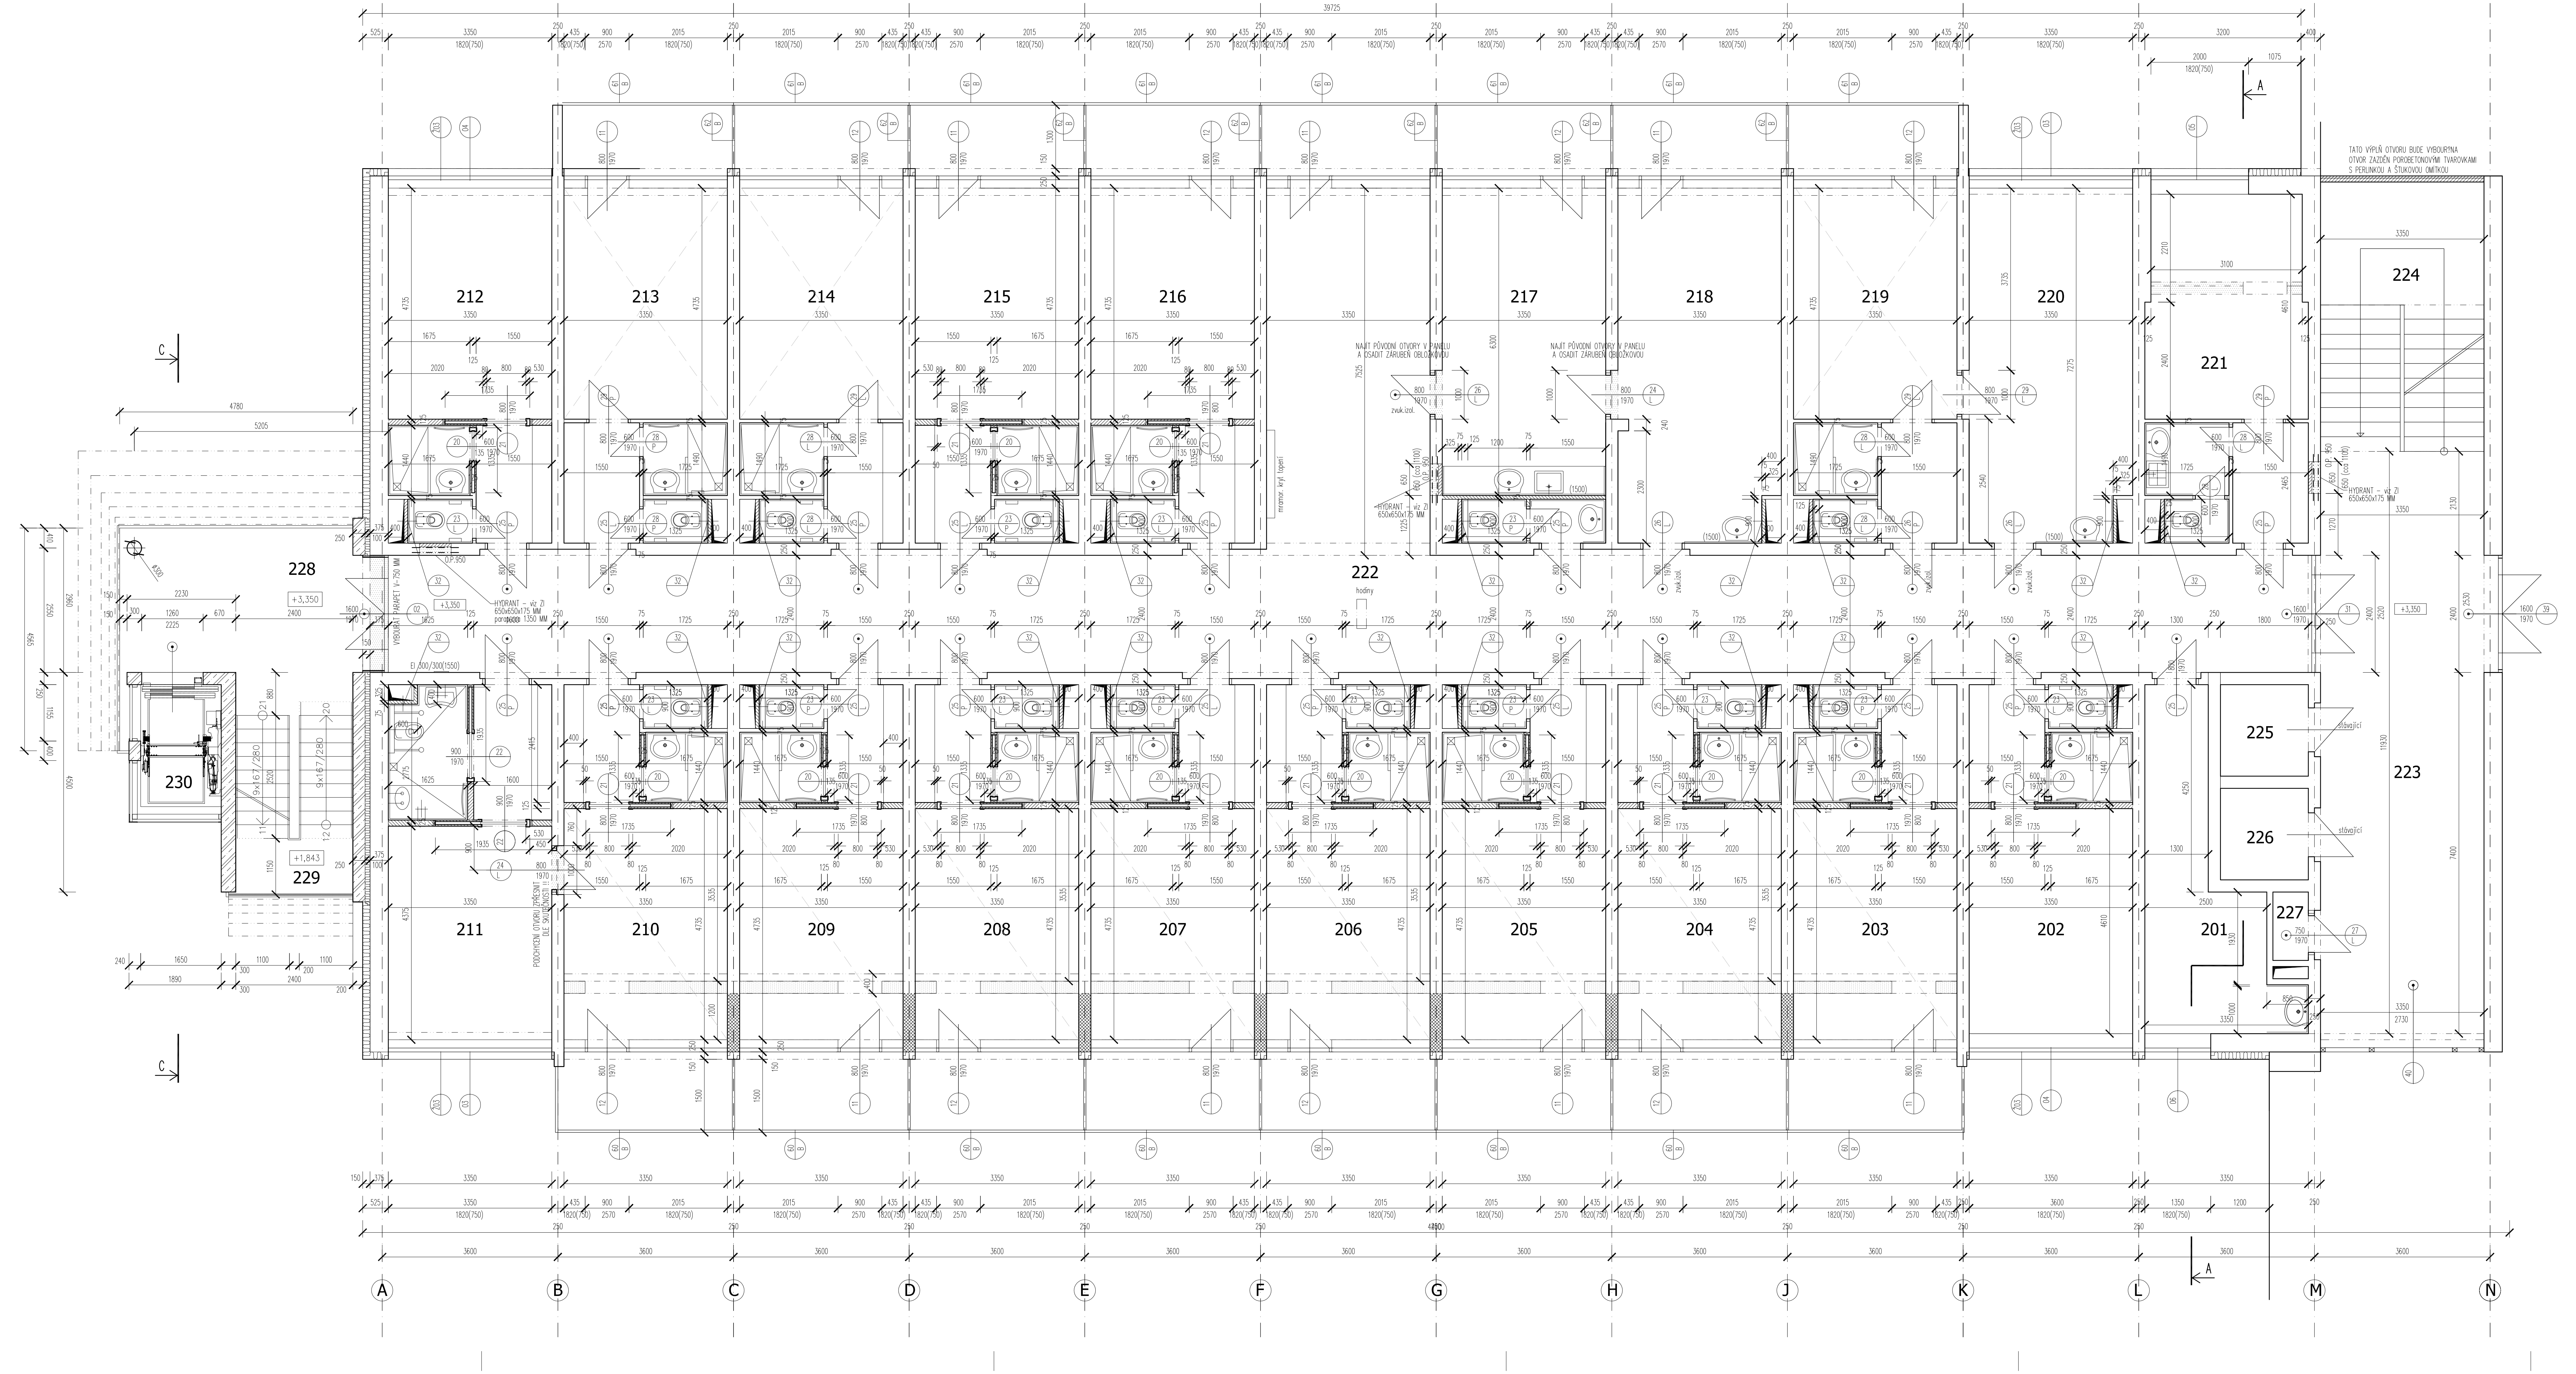

LEGENDA MÍSTNOSTÍ V 2NP

ČÍS	ÚČEL MÍSTNOSTI	M2	DRUH PODLAHY	OZN.	STĚNY	POZN.	SV
2.01	ZÚ	13,63	LINO	S5	U UM KER. OBKL. 1500		2800
2.02	POKOJ Č. 202	15,44	KOBEREC	S1			2800
	PŘEDSÍŇ	3,84	KOBEREC	S1			2800
	WC	1,24	KER. DLAŽBA	S3	KER. OBKL. 2600	SDK PODHLED	2600
	KOUPELNA	2,48	KER. DLAŽBA	S2	KER. OBKL. 2600	SDK PODHLED	2600
2.03	POKOJ Č. 203	16,01	KOBEREC	S1		SDK PODHLED	2550
	PŘEDSÍŇ	3,84	KOBEREC	S1			2800
	WC	1,24	KER. DLAŽBA	S3	KER. OBKL. 2600	SDK PODHLED	2600
	KOUPELNA	2,48	KER. DLAŽBA	S2	KER. OBKL. 2600	SDK PODHLED	2600
	BALKON	5,71	DLAŽBA DO TERČŮ	S6			
2.04	POKOJ Č. 204	16,01	KOBEREC	S1		SDK PODHLED	2550
	PŘEDSÍŇ	3,84	KOBEREC	S1			2800
	WC	1,24	KER. DLAŽBA	S3	KER. OBKL. 2600	SDK PODHLED	2600
	KOUPELNA	2,48	KER. DLAŽBA	S2	KER. OBKL. 2600	SDK PODHLED	2600
	BALKON	5,71	DLAŽBA DO TERČŮ	S6			
2.05	POKOJ Č. 205	16,01	KOBEREC	S1		SDK PODHLED	2550
	PŘEDSÍŇ	3,84	KOBEREC	S1			2800
	WC	1,24	KER. DLAŽBA	S3	KER. OBKL. 2600	SDK PODHLED	2600
	KOUPELNA	2,48	KER. DLAŽBA	S2	KER. OBKL. 2600	SDK PODHLED	2600
	BALKON	5,71	DLAŽBA DO TERČŮ	S6			
2.06	POKOJ Č. 206	16,01	KOBEREC	S1		SDK PODHLED	2550
	PŘEDSÍŇ	3,84	KOBEREC	S1			2800
	WC	1,24	KER. DLAŽBA	S3	KER. OBKL. 2600	SDK PODHLED	2600
	KOUPELNA	2,48	KER. DLAŽBA	S2	KER. OBKL. 2600	SDK PODHLED	2600
	BALKON	5,71	DLAŽBA DO TERČŮ	S6			
2.07	POKOJ Č. 207	16,01	KOBEREC	S1		SDK PODHLED	2550
	PŘEDSÍŇ	3,84	KOBEREC	S1			2800
	WC	1,24	KER. DLAŽBA	S3	KER. OBKL. 2600	SDK PODHLED	2600
	KOUPELNA	2,48	KER. DLAŽBA	S2	KER. OBKL. 2600	SDK PODHLED	2600
	BALKON	5,71	DLAŽBA DO TERČŮ	S6			
2.08	POKOJ Č. 208	16,01	KOBEREC	S1		SDK PODHLED	2550
	PŘEDSÍŇ	3,84	KOBEREC	S1			2800
	WC	1,24	KER. DLAŽBA	S3	KER. OBKL. 2600	SDK PODHLED	2600
	KOUPELNA	2,48	KER. DLAŽBA	S2	KER. OBKL. 2600	SDK PODHLED	2600
[illegible]							
[illegible]							
	KOUPELNA	2,48	KER. DLAŽBA	S2	KER. OBKL. 2600	SDK PODHLED	2600
	BALKON	5,71	DLAŽBA DO TERČŮ	S6			
2.11	POKOJ Č. 211 – BEZBARIER.	14,65	KOBEREC	S1			2800
	PŘEDSÍŇ	4,44	KOBEREC	S1			2800
	KOUPELNA	4,27	KER. DLAŽBA	S2	KER. OBKL. 2600	SDK PODHLED	2600
2.12	POKOJ Č. 212	15,86	KOBEREC	S1			2800
	PŘEDSÍŇ	3,84	KOBEREC	S1			2800
	WC	1,24	KER. DLAŽBA	S3	KER. OBKL. 2600	SDK PODHLED	2600
	KOUPELNA	2,48	KER. DLAŽBA	S2	KER. OBKL. 2600	SDK PODHLED	2600
2.13	POKOJ Č. 213	15,86	STÁVAJÍCÍ			BEZ ÚPRAV	2800
	PŘEDSÍŇ	3,98	KOBEREC	S1		BEZ ÚPRAV	2800
	WC	1,24	KER. DLAŽBA	S3	KER. OBKL. 2600	SDK PODHLED	2600
	KOUPELNA	2,61	KER. DLAŽBA	S2	KER. OBKL. 2600	SDK PODHLED	2600
	BALKON	5,71	DLAŽBA DO TERČŮ	S4	SOKL		
2.14	POKOJ Č. 214	15,86	STÁVAJÍCÍ			BEZ ÚPRAV	2800
	PŘEDSÍŇ	3,98	KOBEREC	S1		BEZ ÚPRAV	2800
	WC	1,24	KER. DLAŽBA	S3	KER. OBKL. 2600	SDK PODHLED	2600
	KOUPELNA	2,61	KER. DLAŽBA	S2	KER. OBKL. 2600	SDK PODHLED	2600
	BALKON	5,71	DLAŽBA DO TERČŮ	S4	SOKL		
2.15	POKOJ Č. 215	15,86	KOBEREC	S1			2800
	PŘEDSÍŇ	3,84	KOBEREC	S1			2800
	WC	1,24	KER. DLAŽBA	S3	KER. OBKL. 2600	SDK PODHLED	2600
	KOUPELNA	2,48	KER. DLAŽBA	S2	KER. OBKL. 2600	SDK PODHLED	2600
	BALKON	5,71	DLAŽBA DO TERČŮ	S4	SOKL		
2.16	POKOJ Č. 216	15,86	KOBEREC	S1			2800
	PŘEDSÍŇ	3,84	KOBEREC	S1			2800
	WC	1,24	KER. DLAŽBA	S3	KER. OBKL. 2600	SDK PODHLED	2600
	KOUPELNA	2,48	KER. DLAŽBA	S2	KER. OBKL. 2600	SDK PODHLED	2600
	BALKON	5,71	DLAŽBA DO TERČŮ	S4	SOKL		
2.17	ORDINACE Č. 217	21,35	LINO	S5	U LINKY KER. OBKL. 850–1500		2800
	PŘEDSÍŇ WC	1,40	KER. DLAŽBA	S3	KER. OBKL. 2600	SDK PODHLED	2600
	WC	1,24	KER. DLAŽBA	S3	KER. OBKL. 2600	SDK PODHLED	2600
	BALKON	5,71	DLAŽBA DO TERČŮ	S4	SOKL		
2.18	ORDINACE Č. 218	24,19	LINO	S5	U UM KER. OBKL. 1500		2800
	BALKON	5,71	DLAŽBA DO TERČŮ	S4	SOKL		
2.19	ORDINACE Č. 219	15,86	LINO	S5			2800
	PŘEDSÍŇ	3,98	KOBEREC	S1			2800
	WC	1,24	KER. DLAŽBA	S3	KER. OBKL. 2600	SDK PODHLED	2600
	KOUPELNA	2,61	KER. DLAŽBA	S2	KER. OBKL. 2600	SDK PODHLED	2600
	BALKON	5,71	DLAŽBA DO TERČŮ	S4	SOKL		
2.20	ORDINACE Č. 220	23,81	LINO	S5	U UM KER. OBKL. 1500		2800
2.21	POKOJSKÁ Č. 221	15,39	KOBEREC	S1			2800
	PŘEDSÍŇ	3,82	KOBEREC	S1			2800
	WC	1,19	KER. DLAŽBA	S3	KER. OBKL. 2600	SDK PODHLED	2600
	ÚKLID	2,57	KER. DLAŽBA	S2	KER. OBKL. 2600	SDK PODHLED	2600
2.22	CHODBA	124,0	KOBEREC	S1		SDK PODHLED	2650
	BALKON	5,71	DLAŽBA DO TERČŮ	S4	SOKL		
2.23	CHODBA PŘED VÝTAHY	41,52	KOBEREC	S1		SDK PODHLED	2650
2.24	SCHODIŠTĚ	17,33	STÁVAJÍCÍ			BEZ ÚPRAV	–
2.25	VÝTAH	–					–
2.26	VÝTAH	–					–
2.27	SKLAD	–	STÁVAJÍCÍ			BEZ ÚPRAV	2800
2.28	TERASA	xxx	BETON	S10			
2.29	VENKOVNÍ SCHODIŠTĚ	xxx	BETON	S10			–
2.30	EVAKUAČNÍ VÝTAH	–	DLE DODAVATELE		SKLO		–

LEGENDA MATERIÁLŮ

- STÁVAJÍCÍ KONSTRUKCE ŽELEZOBETONOVÉ NEBO VYZDĚNÉ
- NOVÉ ŽB. KONSTRUKCE – VIZ KONSTRUKČNÍ ČÁST
- BOURANÉ KONSTRUKCE
- PŘÍČKY TL. 75 MM (U INSTALAČNÍCH ŠACHET) PORÓBETONOVÉ TVÁRNICE TL. 75 MM S MIN. POŽÁRNÍ ODOLNOSTÍ EI 45
- PŘÍČKY TL. 125 MM (PRO NOVÉ VYZDĚNÍ KOUPELEN) PORÓBETONOVÉ TVÁRNICE TL. 125 MM

POZNÁMKY

J.Hradec s.r.o., Jarošovská 753/II, Jindřichův Hradec, PSČ: 377 01, tel.:384 371 021, www.jpsh.cz, e-mail: spulak@jpsh.cz	Vedoucí projektu: ING. ŠPULÁK MILAN, Autorizovaný inženýr pro pozemní stavby, Regist. v ČKAIT č. 0100074
Kreslil: ING. SKALICKÁ	Kontrola: ING. ŠPULÁK
Akce: REKONSTRUKCE LÁZNÍ AURORA UBYTOVACÍ OBJEKT A	Investor: Město Třeboň; Obec: Třeboň; Stupeň PD: pro provedení stavby
Obsah: PŮDORYS 2NP	č.výkresu: F-05
Datum: IX.2011; Arch. č.: 07044; Měřítko: 1:50; Formát: 12xA4	č.paré: