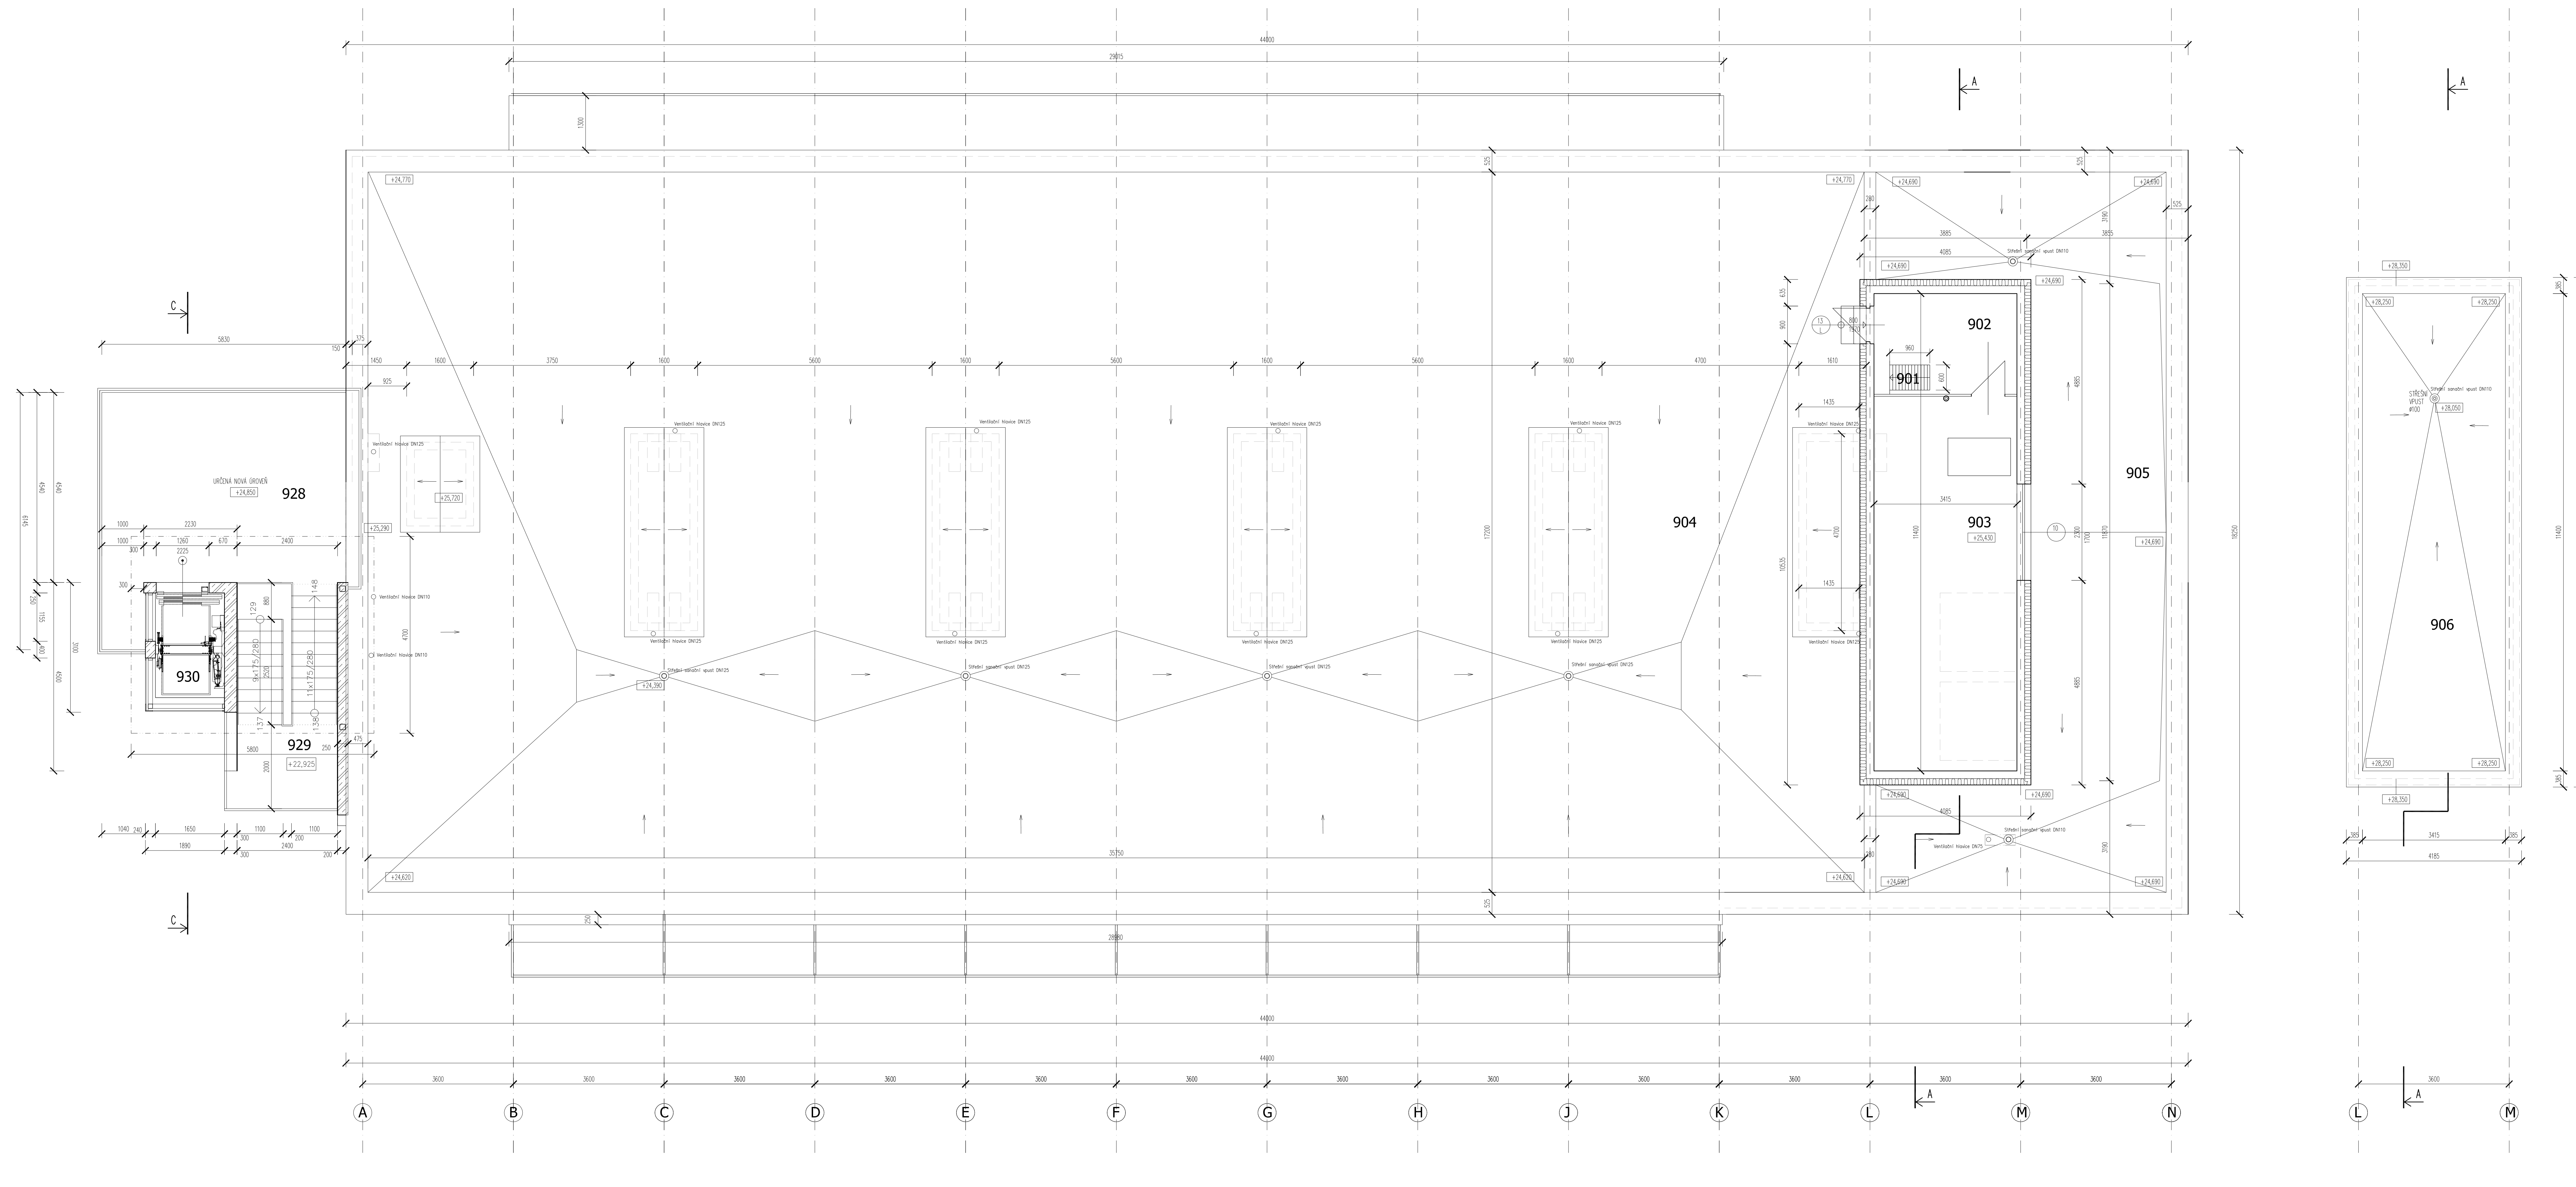

LEGENDA MÍSTNOSTÍ A PLOCH – STŘECHA

ČÍS	ÚČEL MÍSTNOSTI	M2	DRUH PODLAHY	OZN.	POZN.	SV
9.01	VÝLEZ					
9.02	PROSTOR PŘED STROJOVNOU	xxx				
9.03	STROJOVNA VÝTAHŮ	xxx				
9.04	STŘECHA (+242,390) – část A1	xxx				
9.05	STŘECHA (+24,390) – část A2	xxx				
9.06	STŘECHA (+28,050)	xxx				
9.28	TERASA		BETON	S10		
9.29	SCHODIŠTĚ	4,58	BETON	S10		
9.30	VÝTAH		DLE DODAVATELE		SKLO	

ŘEŠENÍ STŘECH NAD NOVÝM VÝTAHEM – VIZ V.Č. F–15

LEGENDA MATERIÁLŮ

- STÁVAJÍCÍ KONSTRUKCE ŽELEZOBETONOVÉ NEBO VYZDĚNÉ
- NOVÉ ŽB– KONSTRUKCE – VIZ KONSTRUKČNÍ ČÁST
- BOURANÉ KONSTRUKCE
- PŘÍČKY TI 75 MM (U INSTALAČNÍCH ŠACHET) POROBETONOVÉ TVÁRNICE TI. 75 MM S MIN. POŽÁRNÍ ODOLNOSTÍ EI 45
- PŘÍČKY TI 125 MM (PRO NOVÉ VYZDĚNÍ KOUPELEN) POROBETONOVÉ TVÁRNICE TI. 125 MM
- OBVODOVÉ PARAPETNÍ ZDIVO TI 250 MM POROBETONOVÉ TVÁRNICE TI. 250 MM (S TEPELNOU IZOLACÍ 150 MM Z ČEDIČOVÉ VLNY A NANOPOROVOU OMÍTKOU, CELKOVÁ TL. 400 MM)
- DOZDÍVKY MEZI POKOJI TL. 185 MM (PRO 6. – 8. NP) VÁPENOPÍSKOVÉ KVÁDRY 175 x 248 x 498 MM
- DOZDÍVKY MEZI POKOJI TL. 250 MM VÁPENOPÍSKOVÉ KVÁDRY 240 x 248 x 498 MM POŽADAVEK NA NEPRŮZVUČNOST 48 dB

POZNÁMKY

VÝŠKY KERAMICKÝCH OBKLADŮ V KOUPELNÁCH A NA WC (2600) PŘESNĚ ŘEŠÍ PROJEKT INTERIERU, VČ. SPÁROŘEZU
V KOUPELNÁCH SÁDROKARTONOVÉ PODHLEDY SE ZAPUŠTĚNÝMI SVÍTIDLY
NA WC SÁDROKARTONOVÝ PODHLED A STROPNÍ SVÍTIDLO PŘISAZENÉ
V POKOJI VŽDY NA JEDNU STĚNU APLIKOVAT STĚRKOVOU ÚPRAVU – VIZ INTERIER
PODHLEDY NA CHODBÁCH BUDOU MÍT STRUKTUROVANOU ÚPRAVU V PRAVIDELNÝCH ČTYŘÚHELNÍCÍCH ROZMÍSTĚNÝCH MEZI SVÍTIDLY

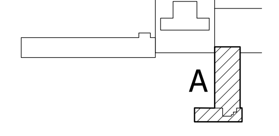

J.Hradec s.r.o.
Jarošovská 753/II
Jindřichův Hradec
PSČ: 377 01
tel.: 384 371 021
www.jpsjh.cz
e-mail:
spulak@jpsjh.cz

Vedoucí projektu:	ING ŠPULÁK MILAN Autorizovaný inženýr pro pozemní stavby Registr. v ČKAIT č. 0100074	Kreslil: ING. SKALÍKOVÁ	Kontrola: ING. ŠPULÁK
Akce:	REKONSTRUKCE LÁZNÍ AURORA UBYTOVACÍ OBJEKT A	Investor: Město Třeboň Obec: Třeboň Stupeň PD: pro provedení stavby	
Obsah:	STŘECHA	č.výkresu: F–12	č.paré:

Datum: IX.2011 | Arch. č.: 07044 | Měřítko: 1:50 | Formát: 14xA4