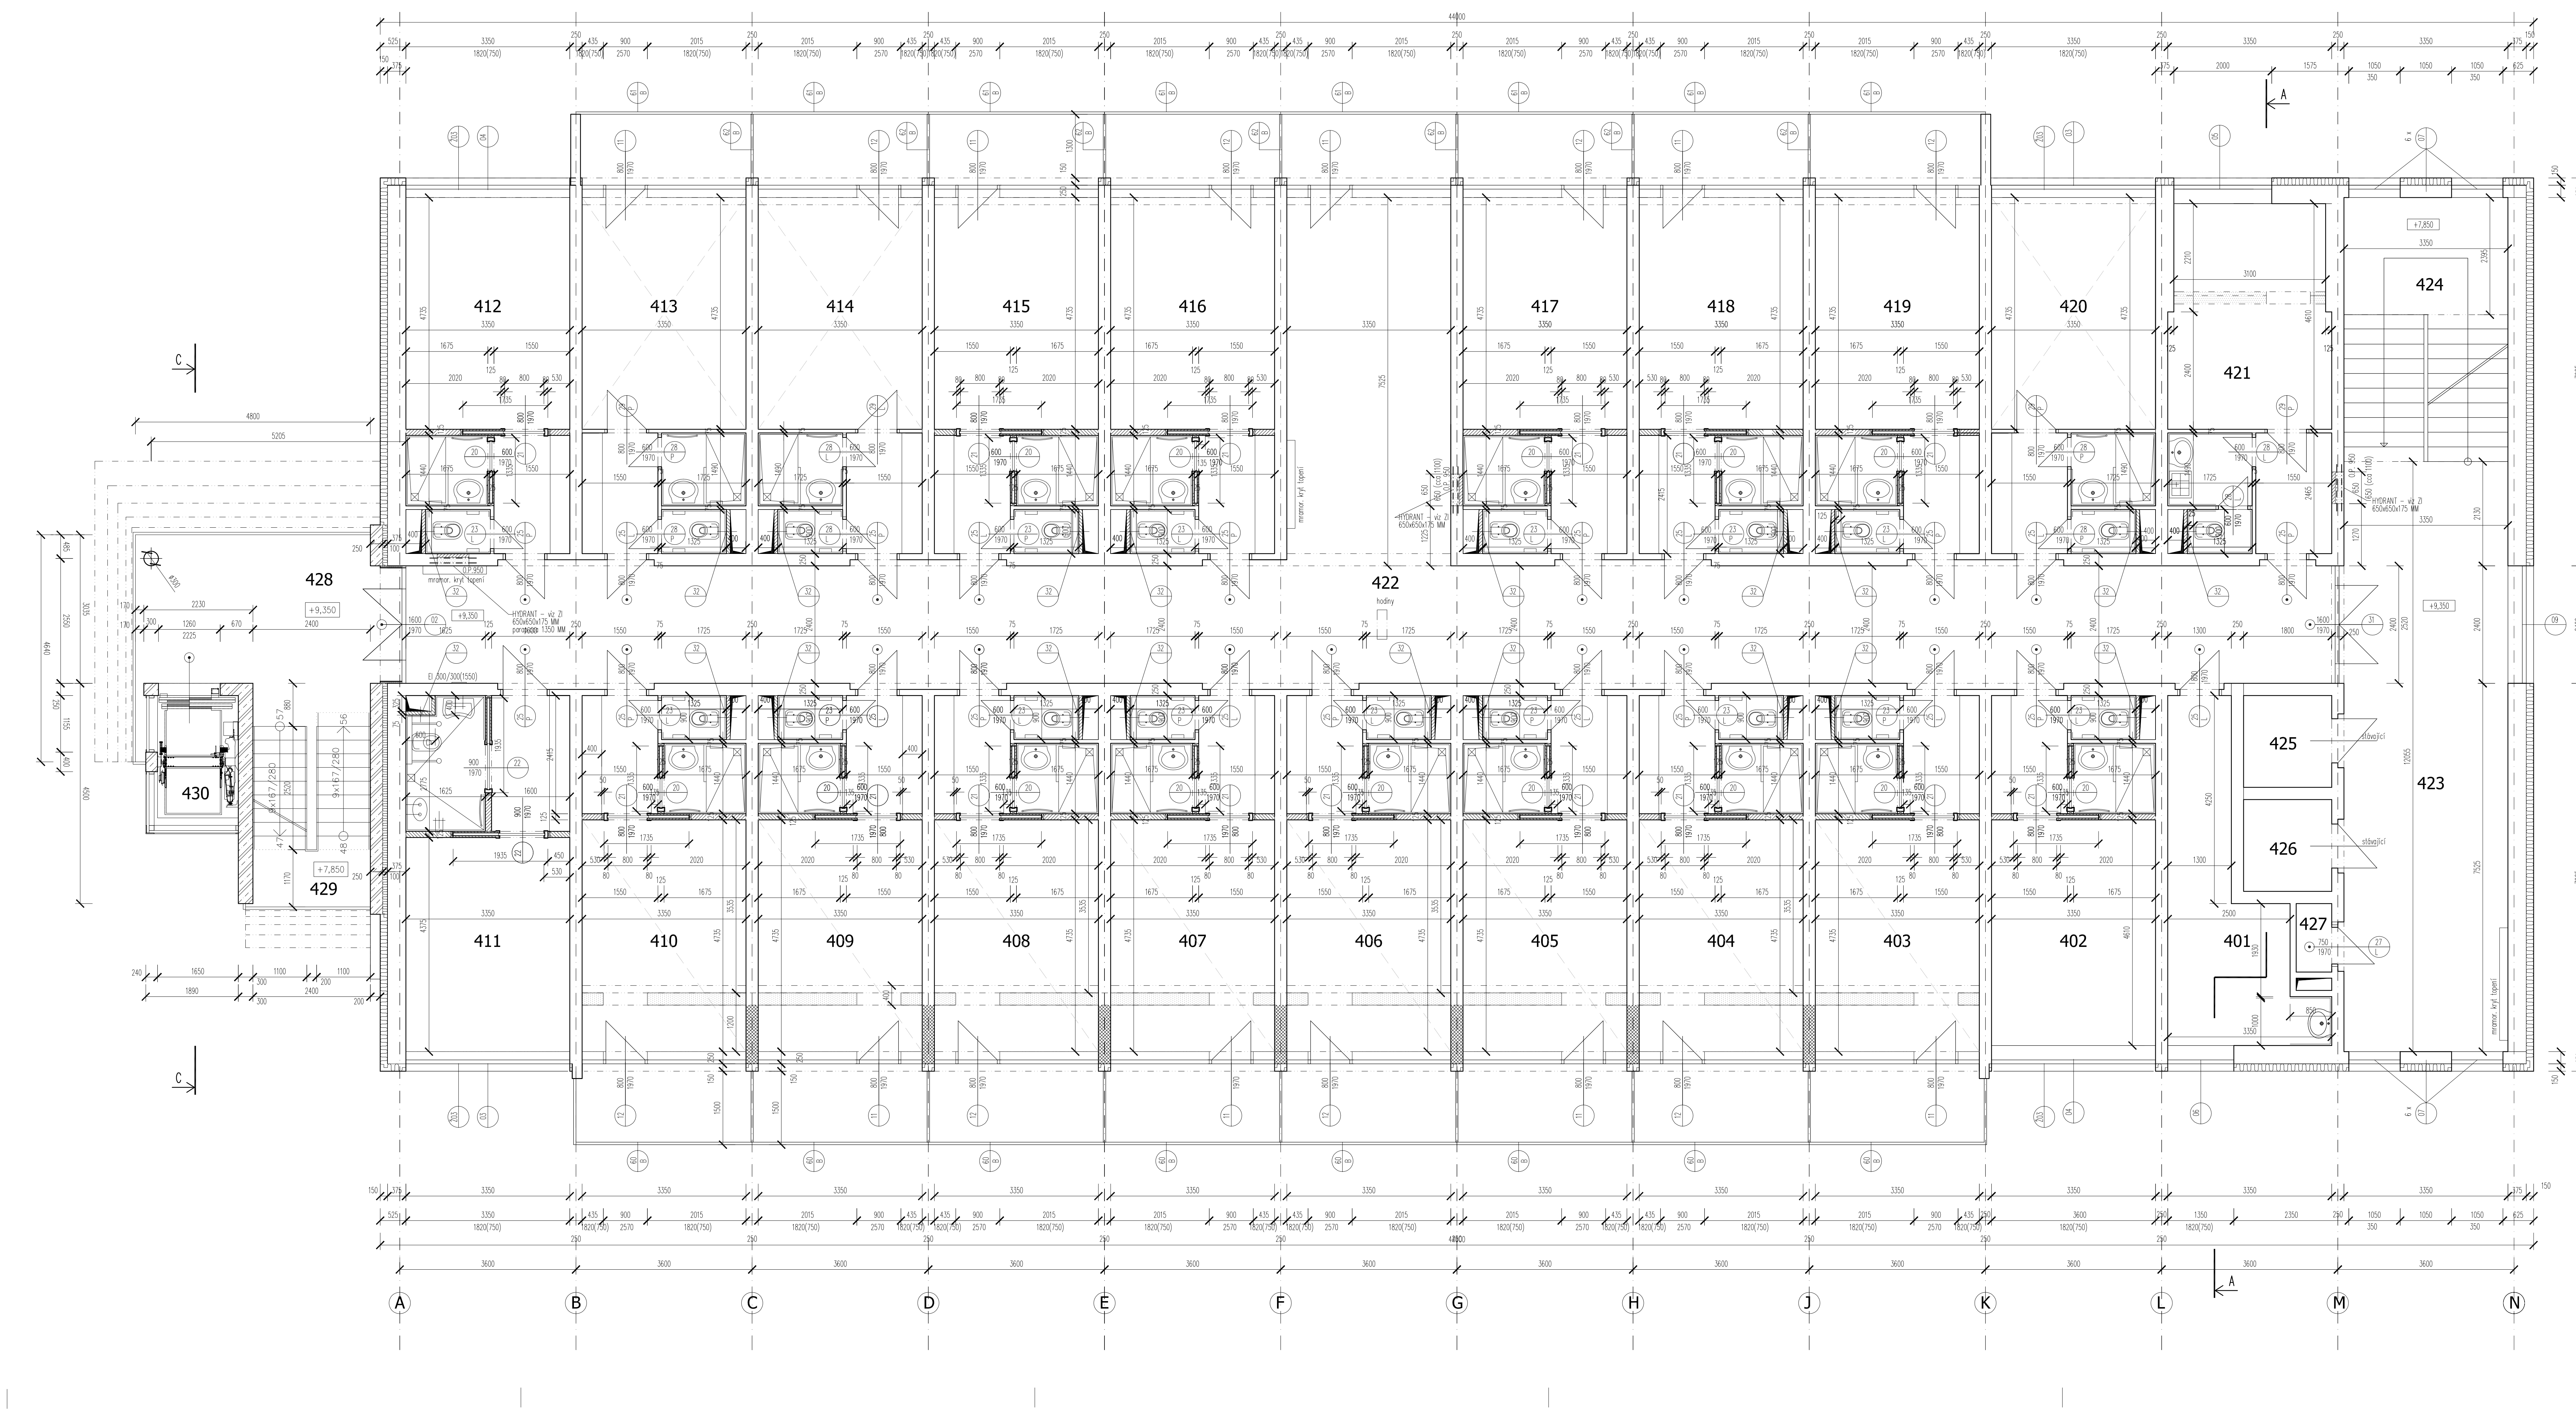

LEGENDA MÍSTNOSTÍ V 4NP

ČÍS	ÚČEL MÍSTNOSTI	M2	DRUH PODLAHY	OZN.	STĚNY	POZN.	SV
4.01	OFFICE	13,63	LINO	S5	U UM KER. OBKL. 1500		2800
4.02	POKOJ Č. 402	15,44	KOBEREC	S1			2800
	PŘEDSÍŇ	3,84	KOBEREC	S1			2800
	WC		KER. DLAŽBA	S3	KER. OBKL. 2600	SDK PODHLED	2600
	KOUPELNA	2,48	KER. DLAŽBA	S2	KER. OBKL. 2600	SDK PODHLED	2600
4.03	POKOJ Č. 403	16,01	KOBEREC	S1		SDK PODHLED	2550
	PŘEDSÍŇ	3,84	KOBEREC	S1			2800
	WC	1,24	KER. DLAŽBA	S3	KER. OBKL. 2600	SDK PODHLED	2600
	KOUPELNA	2,48	KER. DLAŽBA	S2	KER. OBKL. 2600	SDK PODHLED	2600
	BALKON	5,71	DLAŽBA DO TERČŮ	S6			
4.04	POKOJ Č. 404	16,01	KOBEREC	S1		SDK PODHLED	2550
	PŘEDSÍŇ	3,84	KOBEREC	S1			2800
	WC	1,24	KER. DLAŽBA	S3	KER. OBKL. 2600	SDK PODHLED	2600
	KOUPELNA	2,48	KER. DLAŽBA	S2	KER. OBKL. 2600	SDK PODHLED	2600
	BALKON	5,71	DLAŽBA DO TERČŮ	S6			
4.05	POKOJ Č. 405	16,01	KOBEREC	S1		SDK PODHLED	2550
	PŘEDSÍŇ	3,84	KOBEREC	S1			2800
	WC	1,24	KER. DLAŽBA	S3	KER. OBKL. 2600	SDK PODHLED	2600
	KOUPELNA	2,48	KER. DLAŽBA	S2	KER. OBKL. 2600	SDK PODHLED	2600
	BALKON	5,71	DLAŽBA DO TERČŮ	S6			
4.06	POKOJ Č. 406	16,01	KOBEREC	S1		SDK PODHLED	2550
	PŘEDSÍŇ	3,84	KOBEREC	S1			2800
	WC	1,24	KER. DLAŽBA	S3	KER. OBKL. 2600	SDK PODHLED	2600
	KOUPELNA	2,48	KER. DLAŽBA	S2	KER. OBKL. 2600	SDK PODHLED	2600
	BALKON	5,71	DLAŽBA DO TERČŮ	S6			
4.07	POKOJ Č. 407	16,01	KOBEREC	S1		SDK PODHLED	2550
	PŘEDSÍŇ	3,84	KOBEREC	S1			2800
	WC	1,24	KER. DLAŽBA	S3	KER. OBKL. 2600	SDK PODHLED	2600
	KOUPELNA	2,48	KER. DLAŽBA	S2	KER. OBKL. 2600	SDK PODHLED	2600
	BALKON	5,71	DLAŽBA DO TERČŮ	S6			
4.08	POKOJ Č. 408	16,01	KOBEREC	S1		SDK PODHLED	2550
	PŘEDSÍŇ	3,84	KOBEREC	S1			2800
	WC	1,24	KER. DLAŽBA	S3	KER. OBKL. 2600	SDK PODHLED	2600
	KOUPELNA	2,48	KER. DLAŽBA	S2	KER. OBKL. 2600	SDK PODHLED	2600
	BALKON	5,71	DLAŽBA DO TERČŮ	S6			
4.09	POKOJ Č. 409	16,01	KOBEREC	S1		SDK PODHLED	2550
	PŘEDSÍŇ	3,84	KOBEREC	S1			2800
	WC	1,24	KER. DLAŽBA	S3	KER. OBKL. 2600	SDK PODHLED	2600
	KOUPELNA	2,48	KER. DLAŽBA	S2	KER. OBKL. 2600	SDK PODHLED	2600
	BALKON	5,71	DLAŽBA DO TERČŮ				
4.10	410	16,01	KOBEREC	S1		SDK PODHLED	2550
	PŘEDSÍŇ	3,84	KOBEREC	S1			2800
	WC	1,24	KER. DLAŽBA	S3	KER. OBKL. 2600	SDK PODHLED	2600
	KOUPELNA	2,48	KER. DLAŽBA	S2	KER. OBKL. 2600	SDK PODHLED	2600
	BALKON	5,71	DLAŽBA DO TERČŮ	S6			
4.11	POKOJ Č. 411 – BEZBARIER.	14,65	KOBEREC	S1			2800
	PŘEDSÍŇ	4,44	KOBEREC	S1			2800
	KOUPELNA	4,27	KER. DLAŽBA	S2	KER. OBKL. 2600	SDK PODHLED	2600
4.12	POKOJ Č. 412	15,86	KOBEREC	S1			2800
	PŘEDSÍŇ	3,84	KOBEREC	S1			2800
	WC	1,24	KER. DLAŽBA	S3	KER. OBKL. 2600	SDK PODHLED	2600
	KOUPELNA	2,48	KER. DLAŽBA	S2	KER. OBKL. 2600	SDK PODHLED	2600
4.13	POKOJ Č. 413	15,86	STÁVAJÍCÍ			BEZ ÚPRAV	2800
	PŘEDSÍŇ	3,98	KOBEREC	S1		BEZ ÚPRAV	2800
	WC	1,24	KER. DLAŽBA	S3	KER. OBKL. 2600	SDK PODHLED	2600
	KOUPELNA	2,61	KER. DLAŽBA	S2	KER. OBKL. 2600	SDK PODHLED	2600
	BALKON	5,71	DLAŽBA DO TERČŮ	S4	SOKL		
4.14	POKOJ Č. 414	15,86	STÁVAJÍCÍ			BEZ ÚPRAV	2800
	PŘEDSÍŇ	3,98	KOBEREC	S1		BEZ ÚPRAV	2800
	WC	1,24	KER. DLAŽBA	S3	KER. OBKL. 2600	SDK PODHLED	2600
	KOUPELNA	2,61	KER. DLAŽBA	S2	KER. OBKL. 2600	SDK PODHLED	2600
	BALKON	5,71	DLAŽBA DO TERČŮ	S4	SOKL		
4.15	POKOJ Č. 415	15,86	KOBEREC	S1			2800
	PŘEDSÍŇ	3,84	KOBEREC	S1			2800
	WC	[illegible]	KER. DLAŽBA	S3	KER. OBKL. 2600	SDK PODHLED	2600
	[illegible]	[illegible]	[illegible]	[illegible]	[illegible]	[illegible]	[illegible]
4.16	POKOJ Č. 416	[illegible]	[illegible]	[illegible]	[illegible]	[illegible]	[illegible]
4.17	POKOJ Č. 417	[illegible]	[illegible]	[illegible]	[illegible]	[illegible]	[illegible]
4.18	POKOJ Č. 418	[illegible]	[illegible]	[illegible]	[illegible]	[illegible]	[illegible]
4.19	POKOJ Č. 419	[illegible]	[illegible]	[illegible]	[illegible]	[illegible]	[illegible]
4.20	POKOJ Č. 420	[illegible]	[illegible]	[illegible]	[illegible]	[illegible]	[illegible]
4.21	POKOJ Č. 421	[illegible]	[illegible]	[illegible]	[illegible]	[illegible]	[illegible]
4.22	CHODBA	[illegible]	KOBEREC	S1	[illegible]	SDK PODHLED	[illegible]
	ÚKLID	[illegible]	[illegible]	[illegible]	[illegible]	[illegible]	[illegible]
4.23	CHODBA PŘED VÝTAHY	41,52	KOBEREC	S1	SOKL	SDK PODHLED	2650
4.24	SCHODIŠTĚ	17,33	STÁVAJÍCÍ				
4.25	VÝTAH						
4.26	VÝTAH						
4.27	SKLAD	[illegible]	STÁVAJÍCÍ				
4.28	TERASA	4,58	BETON	[illegible]			
4.29	SCHODIŠTĚ	–	BETON				
4.30	VÝTAH	–	DLE DODAVATELE				

LEGENDA MATERIÁLŮ

STÁVAJÍCÍ KONSTRUKCE ŽELEZOBETONOVÉ NEBO VYZDĚNÉ

NOVÉ ŽB- KONSTRUKCE – VIZ KONSTRUKČNÍ ČÁST

BOURANÉ KONSTRUKCE

[illegible]

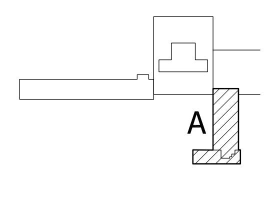

POZNÁMKY

VÝŠKY KERAMICKÝCH OBKLADŮ V KOUPELNÁCH A NA WC (2600) PŘESNĚ ŘEŠÍ PROJEKT INTERIERU, VČ. SPÁROŘEZU
V KOUPELNÁCH SÁDROKARTONOVÉ PODHLEDY SE ZAPUŠTĚNÝMI SVÍTIDLY
NA WC SÁDROKARTONOVÝ PODHLED A STROPNÍ SVÍTIDLO PŘISAZENÉ
V POKOJI VŽDY NA JEDNU STĚNU APLIKOVAT STĚRKOVOU ÚPRAVU – VIZ INTERIER
PODHLEDY NA CHODBÁCH BUDOU MÍT STRUKTUROVANOU ÚPRAVU V PRAVIDELNÝCH ČTYŘÚHELNÍCÍCH ROZMÍSTĚNÝCH MEZI SVÍTIDLY
VÝPIS OCELOVÝCH PŘEKLADU – VIZ VÝKRES SUTERENU

J.Hradec s.r.o.
Jarošovská 753/II
Jindřichův Hradec
PSČ: 377 01
tel.: 384 371 021
www.jpsjh.cz
e-mail:
spulak@jpsjh.cz

Vedoucí projektu:	ING ŠPULÁK MILAN Autorizovaný inženýr pro pozemní stavby Registr. v ČKAIT č. 0100074	Kreslil: ING. SKALÍKOVÁ	Kontrola: ING. ŠPULÁK
Akce:	REKONSTRUKCE LÁZNÍ AURORA UBYTOVACÍ OBJEKT A	Investor: Město Třeboň	
		Obec: Třeboň	
		Stupeň PD: pro provedení stavby	
Obsah:	PŮDORYS 4NP	č.výkresu: F-07	č.paré:
Datum: IX.2011	Arch. č.: 07044	Měřítko: 1:50	Formát: 12xA4