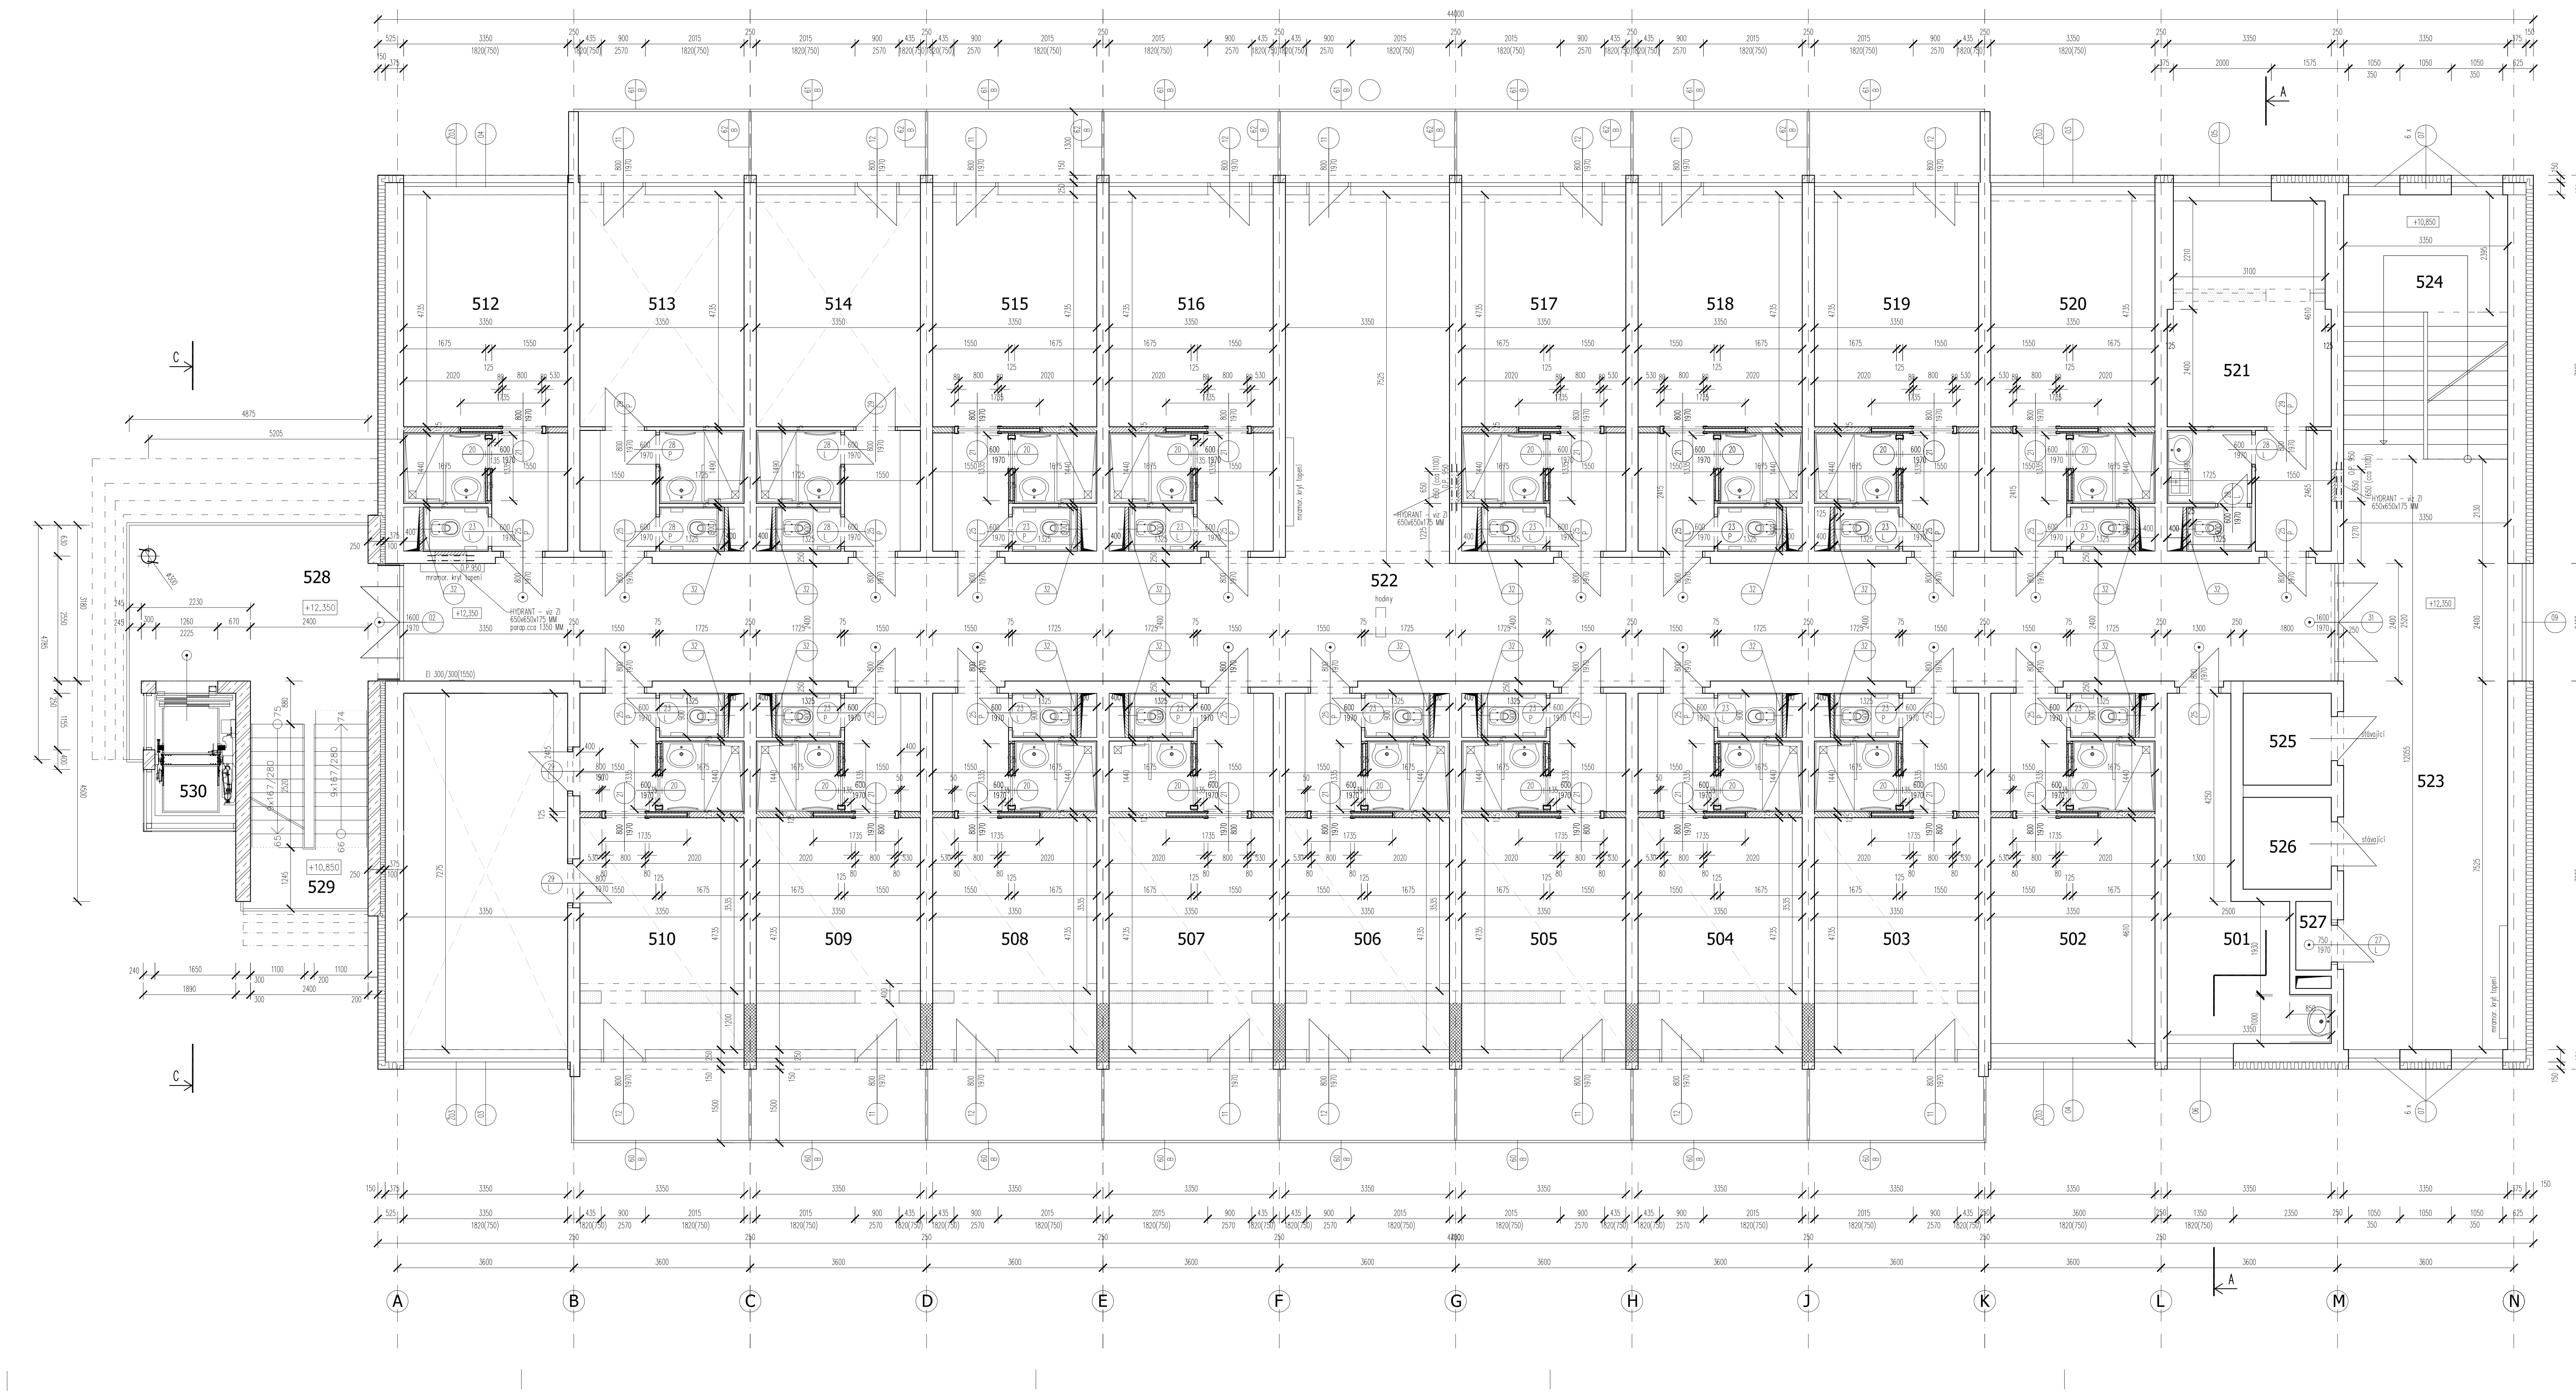

LEGENDA MÍSTNOSTÍ V 5NP

ČÍS	ÚČEL MÍSTNOSTI	M2	DRUH PODLAHY	OZN.	STĚNY	POZN.	SV
5.01	ZÚ	13,63	LINO	S5	U UM KER. OBKL. 1500		2800
5.02	POKOJ Č. 502	15,44	KOBEREC	S1			2800
	PŘEDSÍŇ	3,84	KOBEREC	S1			2800
	WC	1,24	KER. DLAŽBA	S3	KER. OBKL. 2600	SDK PODHLED	2600
	KOUPELNA	2,48	KER. DLAŽBA	S2	KER. OBKL. 2600	SDK PODHLED	2600
5.03	POKOJ Č. 503	16,01	KOBEREC	S1		SDK PODHLED	2800
	PŘEDSÍŇ	3,84	KOBEREC	S1			2800
	WC	1,24	KER. DLAŽBA	S3	KER. OBKL. 2600	SDK PODHLED	2600
	KOUPELNA	2,48	KER. DLAŽBA	S2	KER. OBKL. 2600	SDK PODHLED	2600
	BALKON	5,71	DLAŽBA DO TERČŮ	S6			
5.04	POKOJ Č. 504	16,01	KOBEREC	S1		SDK PODHLED	2800
	PŘEDSÍŇ	3,84	KOBEREC	S1			2800
	WC	1,24	KER. DLAŽBA	S3	KER. OBKL. 2600	SDK PODHLED	2600
	KOUPELNA	2,48	KER. DLAŽBA	S2	KER. OBKL. 2600	SDK PODHLED	2600
	BALKON	5,71	DLAŽBA DO TERČŮ	S6			
5.05	POKOJ Č. 505	16,01	KOBEREC	S1		SDK PODHLED	2800
	PŘEDSÍŇ	3,84	KOBEREC	S1			2800
	WC	1,24	KER. DLAŽBA	S3	KER. OBKL. 2600	SDK PODHLED	2600
	KOUPELNA	2,48	KER. DLAŽBA	S2	KER. OBKL. 2600	SDK PODHLED	2600
	BALKON	5,71	DLAŽBA DO TERČŮ	S6			
5.06	POKOJ Č. 506	16,01	KOBEREC	S1		SDK PODHLED	2800
	PŘEDSÍŇ	3,84	KOBEREC	S1			2800
	WC	1,24	KER. DLAŽBA	S3	KER. OBKL. 2600	SDK PODHLED	2600
	KOUPELNA	2,48	KER. DLAŽBA	S2	KER. OBKL. 2600	SDK PODHLED	2600
	BALKON	5,71	DLAŽBA DO TERČŮ	S6			
5.07	POKOJ Č. 507	16,01	KOBEREC	S1		SDK PODHLED	2800
	PŘEDSÍŇ	3,84	KOBEREC	S1			2800
	WC	1,24	KER. DLAŽBA	S3	KER. OBKL. 2600	SDK PODHLED	2600
	KOUPELNA	2,48	KER. DLAŽBA	S2	KER. OBKL. 2600	SDK PODHLED	2600
	BALKON	5,71	DLAŽBA DO TERČŮ	S6			
5.08	POKOJ Č. 508	16,01	KOBEREC	S1		SDK PODHLED	2800
[illegible]							
	PŘEDSÍŇ	3,84	KOBEREC	S1			2800
	WC	1,24	KER. DLAŽBA	S3	KER. OBKL. 2600	SDK PODHLED	2600
	KOUPELNA	2,48	KER. DLAŽBA	S2	KER. OBKL. 2600	SDK PODHLED	2600
	BALKON	5,71	DLAŽBA DO TERČŮ	S4	SOKL		
5.17	POKOJ Č. 517	15,86	KOBEREC	S1			2800
	PŘEDSÍŇ	3,84	KOBEREC	S1			2800
	WC	1,24	KER. DLAŽBA	S3	KER. OBKL. 2600	SDK PODHLED	2600
	KOUPELNA	2,48	KER. DLAŽBA	S2	KER. OBKL. 2600	SDK PODHLED	2600
	BALKON	5,71	DLAŽBA DO TERČŮ	S4	SOKL		
5.18	POKOJ Č. 518	15,86	KOBEREC	S1			2800
	PŘEDSÍŇ	3,84	KOBEREC	S1			2800
	WC	1,24	KER. DLAŽBA	S3	KER. OBKL. 2600	SDK PODHLED	2600
	KOUPELNA	2,48	KER. DLAŽBA	S2	KER. OBKL. 2600	SDK PODHLED	2600
	BALKON	5,71	DLAŽBA DO TERČŮ	S4	SOKL		
5.19	POKOJ Č. 519	15,86	KOBEREC	S1			2800
	PŘEDSÍŇ	3,84	KOBEREC	S1			2800
	WC	1,24	KER. DLAŽBA	S3	KER. OBKL. 2600	SDK PODHLED	2600
	KOUPELNA	2,48	KER. DLAŽBA	S2	KER. OBKL. 2600	SDK PODHLED	2600
	BALKON	5,71	DLAŽBA DO TERČŮ	S4	SOKL		
5.20	POKOJ Č. 520	15,86	KOBEREC	S1			2800
	PŘEDSÍŇ	3,84	KOBEREC	S1			2800
	WC	1,24	KER. DLAŽBA	S3	KER. OBKL. 2600	SDK PODHLED	2600
	KOUPELNA	2,48	KER. DLAŽBA	S2	KER. OBKL. 2600	SDK PODHLED	2600
5.21	POKOJSKÁ Č. 521	15,39	KOBEREC	S1			2800
	PŘEDSÍŇ	3,82	KOBEREC	S1			2800
	WC	1,19	KER. DLAŽBA	S3	KER. OBKL. 2600	SDK PODHLED	2600
	ÚKLID	2,57	KER. DLAŽBA	S2	KER. OBKL. 2600	SDK PODHLED	2600
5.22	CHODBA	124,0	KOBEREC	S1		SDK PODHLED	2650
	BALKON	5,71	DLAŽBA DO TERČŮ	S4	SOKL		
5.23	CHODBA PŘED VÝTAHY	41,52	KOBEREC	S1		SDK PODHLED	2650
5.24	SCHODIŠTĚ	17,33	STÁVAJÍCÍ				
5.25	VÝTAH	–					
5.26	VÝTAH	–					
5.27	SKLAD	–	STÁVAJÍCÍ				
5.28	TERASA	–	BETON	S10			
5.29	SCHODIŠTĚ	4,58	BETON	S10			
5.30	VÝTAH	–	DLE DODAVATELE		SKLO		

LEGENDA MATERIÁLŮ

STÁVAJÍCÍ KONSTRUKCE
ŽELEZOBETONOVÉ NEBO VYZDĚNÉ

NOVÉ ŽB– KONSTRUKCE – VIZ KONSTRUKČNÍ ČÁST

BOURANÉ KONSTRUKCE

PŘÍČKY TI 75 MM (U INSTALAČNÍCH ŠACHET)
POROBETONOVÉ TVÁRNICE TI. 75 MM S MIN. POŽÁRNÍ ODOLNOSTÍ EI 45

PŘÍČKY TI 125 MM (PRO NOVÉ VYZDĚNÍ KOUPELEN)
POROBETONOVÉ TVÁRNICE TI. 125 MM

OBVODOVÉ PARAPETNÍ ZDIVO TI 250 MM
POROBETONOVÉ TVÁRNICE TI. 250 MM
(S TEPELNOU IZOLACÍ 150 MM Z ČEDIČOVÉ VLNY A NANOPOROVOU OMÍTKOU, CELKOVÁ TL. 400 MM)

DOZDÍVKY MEZI POKOJI TL. 185 MM (PRO 6. – 8. NP)
VÁPENOPÍSKOVÉ KVÁDRY 175 x 248 x 498 MM

DOZDÍVKY MEZI POKOJI TL. 250 MM
VÁPENOPÍSKOVÉ KVÁDRY 240 x 248 x 498 MM
POŽADAVEK NA NEPRŮZVUČNOST 48 dB

POZNÁMKY

VÝŠKY KERAMICKÝCH OBKLADŮ V KOUPELNÁCH A NA WC (2600) PŘESNĚ ŘEŠÍ PROJEKT INTERIERU, VČ. SPÁROŘEZU
V KOUPELNÁCH SÁDROKARTONOVÉ PODHLEDY SE ZAPUŠTĚNÝMI SVÍTIDLY
NA WC SÁDROKARTONOVÝ PODHLED A STROPNÍ SVÍTIDLO PŘISAZENÉ
V POKOJI VŽDY NA JEDNU STĚNU APLIKOVAT STĚRKOVOU ÚPRAVU – VIZ INTERIER
PODHLEDY NA CHODBÁCH BUDOU MÍT STRUKTUROVANOU ÚPRAVU V PRAVIDELNÝCH ČTYŘÚHELNÍCÍCH ROZMÍSTĚNÝCH MEZI SVÍTIDLY
VÝPIS OCELOVÝCH PŘEKLADU – VIZ VÝKRES SUTERENU

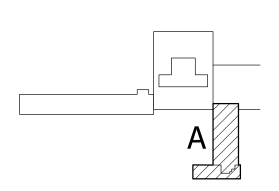

J.Hradec s.r.o.
Jarošovská 753/II
Jindřichův Hradec
PSČ: 377 01
tel.: 384 371 021
www.jpsjh.cz
e-mail: spulak@jpsjh.cz

Vedoucí projektu: ING ŠPULÁK MILAN
Autorizovaný inženýr pro pozemní stavby
Registr. v ČKAIT č. 0100074

Kreslil: ING. SKALÍKOVÁ
Kontrola: ING. ŠPULÁK

Akce: REKONSTRUKCE LÁZNÍ AURORA
UBYTOVACÍ OBJEKT A

Investor: Město Třeboň
Obec: Třeboň
Stupeň PD: pro provedení stavby

Obsah: PŮDORYS 5NP

č.výkresu: F–08
č.paré:

Datum: IX.2011 | Arch. č.: 07044 | Měřítko: 1:50 | Formát: 12xA4