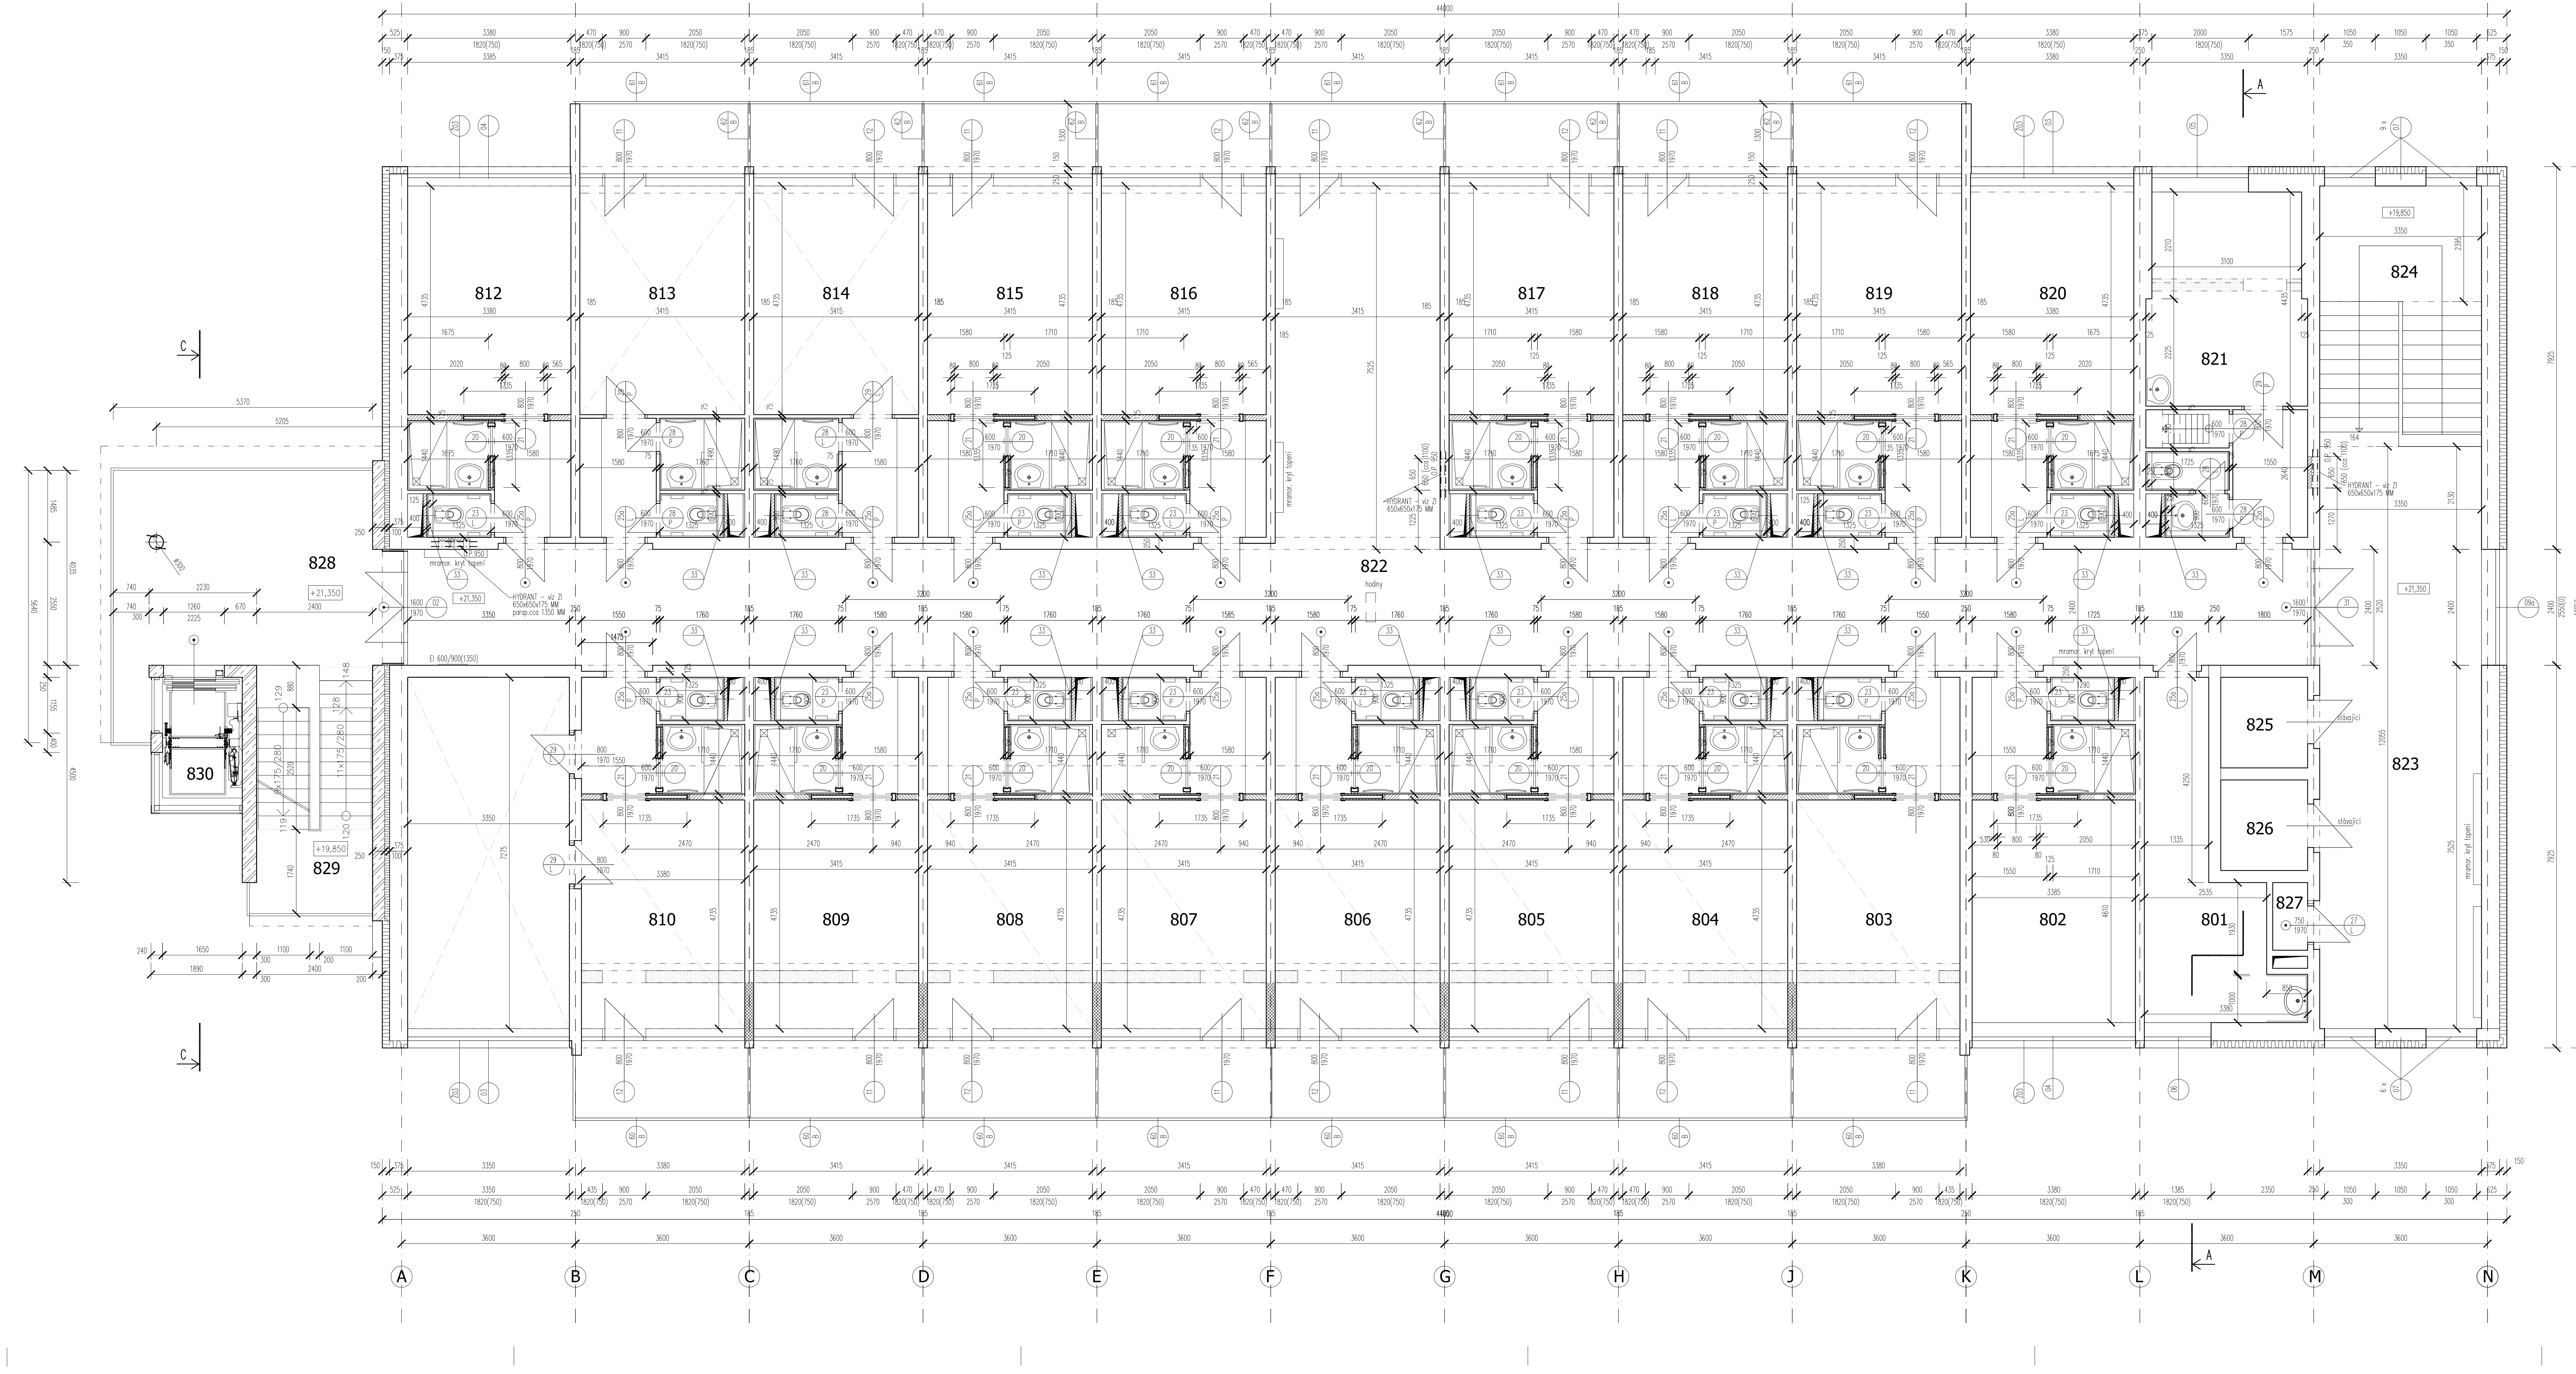

LEGENDA MÍSTNOSTÍ V 8NP

ČÍS	ÚČEL MÍSTNOSTI	M2	DRUH PODLAHY	OZN.	STĚNY	POZN.	SV
8.01	OFFICE	13,63	LINO	S5	U UM KER. OBKL. 1500		2800
8.02	POKOJ Č. 802	16,01	KOBEREC	S1			2800
	PŘEDSÍŇ	3,84	KOBEREC	S1			2800
	WC	1,24	KER. DLAŽBA	S3	KER. OBKL. 2600	SDK PODHLED	2600
	KOUPELNA	2,48	KER. DLAŽBA	S2	KER. OBKL. 2600	SDK PODHLED	2600
8.03	POKOJ Č. 803	16,17	KOBEREC	S1		SDK PODHLED	2550
	PŘEDSÍŇ	3,84	KOBEREC	S1			2800
	WC	1,24	KER. DLAŽBA	S3	KER. OBKL. 2600	SDK PODHLED	2600
	KOUPELNA	2,48	KER. DLAŽBA	S2	KER. OBKL. 2600	SDK PODHLED	2600
	BALKON	5,71	DLAŽBA DO TERČŮ	S6			
8.04	POKOJ Č. 804	16,32	KOBEREC	S1		SDK PODHLED	2550
	PŘEDSÍŇ	3,84	KOBEREC	S1			2800
	WC	1,24	KER. DLAŽBA	S3	KER. OBKL. 2600	SDK PODHLED	2600
	KOUPELNA	2,48	KER. DLAŽBA	S2	KER. OBKL. 2600	SDK PODHLED	2600
	BALKON	5,71	DLAŽBA DO TERČŮ	S6			
8.05	POKOJ Č. 805	16,32	KOBEREC	S1		SDK PODHLED	2550
	PŘEDSÍŇ	3,84	KOBEREC	S1			2800
	WC	1,24	KER. DLAŽBA	S3	KER. OBKL. 2600	SDK PODHLED	2600
	KOUPELNA	2,48	KER. DLAŽBA	S2	KER. OBKL. 2600	SDK PODHLED	2600
	BALKON	5,71	DLAŽBA DO TERČŮ	S6			
8.06	POKOJ Č. 806	16,32	KOBEREC	S1		SDK PODHLED	2550
	PŘEDSÍŇ	3,84	KOBEREC	S1			2800
	WC	1,24	KER. DLAŽBA	S3	KER. OBKL. 2600	SDK PODHLED	2600
	KOUPELNA	2,48	KER. DLAŽBA	S2	KER. OBKL. 2600	SDK PODHLED	2600
	BALKON	5,71	DLAŽBA DO TERČŮ	S6			
8.07	POKOJ Č. 807	16,32	KOBEREC	S1		SDK PODHLED	2550
	PŘEDSÍŇ	3,84	KOBEREC	S1			2800
	WC	1,24	KER. DLAŽBA	S3	KER. OBKL. 2600	SDK PODHLED	2600
	KOUPELNA	2,48	KER. DLAŽBA	S2	KER. OBKL. 2600	SDK PODHLED	2600
	BALKON	5,71	DLAŽBA DO TERČŮ	S6			
8.08	POKOJ Č. 808	16,32	KOBEREC	S1		SDK PODHLED	2550
	PŘEDSÍŇ	3,84	KOBEREC	S1			2800
	WC	1,24	KER. DLAŽBA	S3	KER. OBKL. 2600	SDK PODHLED	2600
	KOUPELNA	2,48	KER. DLAŽBA	S2	KER. OBKL. 2600	SDK PODHLED	2600
	BALKON	5,71	DLAŽBA DO TERČŮ	S6			
8.09	POKOJ Č. 809	16,32	KOBEREC	S1		SDK PODHLED	2550
	PŘEDSÍŇ	3,84	KOBEREC	S1			2800
	WC	1,24	KER. DLAŽBA	S3	KER. OBKL. 2600	SDK PODHLED	2600
	KOUPELNA	2,48	KER. DLAŽBA	S2	KER. OBKL. 2600	SDK PODHLED	2600
	BALKON	5,71	DLAŽBA DO TERČŮ	S6			
8.10	POKOJ Č. 810-APARTMA KLASIK	16,01	KOBEREC	S1		SDK PODHLED	2550
	PRACOVNA	24,37	STÁVAJÍCÍ			BEZ ÚPRAV	2800
	PŘEDSÍŇ	3,84	KOBEREC	S1			2800
	WC	1,24	KER. DLAŽBA	S3	KER. OBKL. 2600	SDK PODHLED	2600
	KOUPELNA	2,48	KER. DLAŽBA	S2	KER. OBKL. 2600	SDK PODHLED	2600
	BALKON	5,71	DLAŽBA DO TERČŮ	S6			
8.12	POKOJ Č. 812	16,01	KOBEREC	S1			2800
	PŘEDSÍŇ	3,84	KOBEREC	S1			2800
	WC	1,24	KER. DLAŽBA	S3	KER. OBKL. 2600	SDK PODHLED	2600
	KOUPELNA	2,48	KER. DLAŽBA	S2	KER. OBKL. 2600	SDK PODHLED	2600
8.13	POKOJ Č. 813	16,32	STÁVAJÍCÍ			BEZ ÚPRAV	2800
	PŘEDSÍŇ	3,98	KOBEREC	S1		BEZ ÚPRAV	2800
	WC	1,24	KER. DLAŽBA	S3	KER. OBKL. 2600	SDK PODHLED	2600
	KOUPELNA	2,61	KER. DLAŽBA	S2	KER. OBKL. 2600	SDK PODHLED	2600
	BALKON	5,71	DLAŽBA DO TERČŮ	S4	SOKL		
8.14	POKOJ Č. 814	16,32	STÁVAJÍCÍ			BEZ ÚPRAV	2800
	PŘEDSÍŇ	3,98	KOBEREC	S1		BEZ ÚPRAV	2800
	WC	1,24	KER. DLAŽBA	S3	KER. OBKL. 2600	SDK PODHLED	2600
	KOUPELNA	2,61	KER. DLAŽBA	S2	KER. OBKL. 2600	SDK PODHLED	2600
	BALKON	5,71	DLAŽBA DO TERČŮ	S4	SOKL		
8.15	POKOJ Č. 815	16,32	KOBEREC	S1			2800
	PŘEDSÍŇ	3,84	KOBEREC	S1			2800
	WC	1,24	KER. DLAŽBA	S3	KER. OBKL. 2600	SDK PODHLED	2600
	KOUPELNA	2,48	KER. DLAŽBA	S2	KER. OBKL. 2600	SDK PODHLED	2600
	BALKON	5,71	DLAŽBA DO TERČŮ	S4	SOKL		
8.16	POKOJ Č. 816	16,32	KOBEREC	S1			2800
	PŘEDSÍŇ	3,84	KOBEREC	S1			2800
	WC	1,24	KER. DLAŽBA	S3	KER. OBKL. 2600	SDK PODHLED	2600
	KOUPELNA	2,48	KER. DLAŽBA	S2	KER. OBKL. 2600	SDK PODHLED	2600
	BALKON	5,71	DLAŽBA DO TERČŮ	S4	SOKL		
8.17	POKOJ Č. 817	16,32	KOBEREC	S1			2800
	PŘEDSÍŇ	3,84	KOBEREC	S1			2800
	WC	1,24	KER. DLAŽBA	S3	KER. OBKL. 2600	SDK PODHLED	2600
	KOUPELNA	2,48	KER. DLAŽBA	S2	KER. OBKL. 2600	SDK PODHLED	2600
	BALKON	5,71	DLAŽBA DO TERČŮ	S4	SOKL		
8.18	POKOJ Č. 818	16,32	KOBEREC	S1			2800
	PŘEDSÍŇ	3,84	KOBEREC	S1			2800
	WC	1,24	KER. DLAŽBA	S3	KER. OBKL. 2600	SDK PODHLED	2600

Vedoucí projektu: ING. ŠPULÁK MILAN

Kreslil: ING. SKALICKÁ | Kontrola: ING. ŠPULÁK

Akce: REKONSTRUKCE LÁZNÍ AURORA UBYTOVACÍ OBJEKT A

Investor: Město Třeboň

Stupeň PD: pro provedení stavby

Obsah: PŮDORYS 8NP

Datum: IX.2011 | Arch. č.: 07044 | Měřítko: 1:50 | Formát: 12xA4

č.výkresu: F-11