



M 1:1000

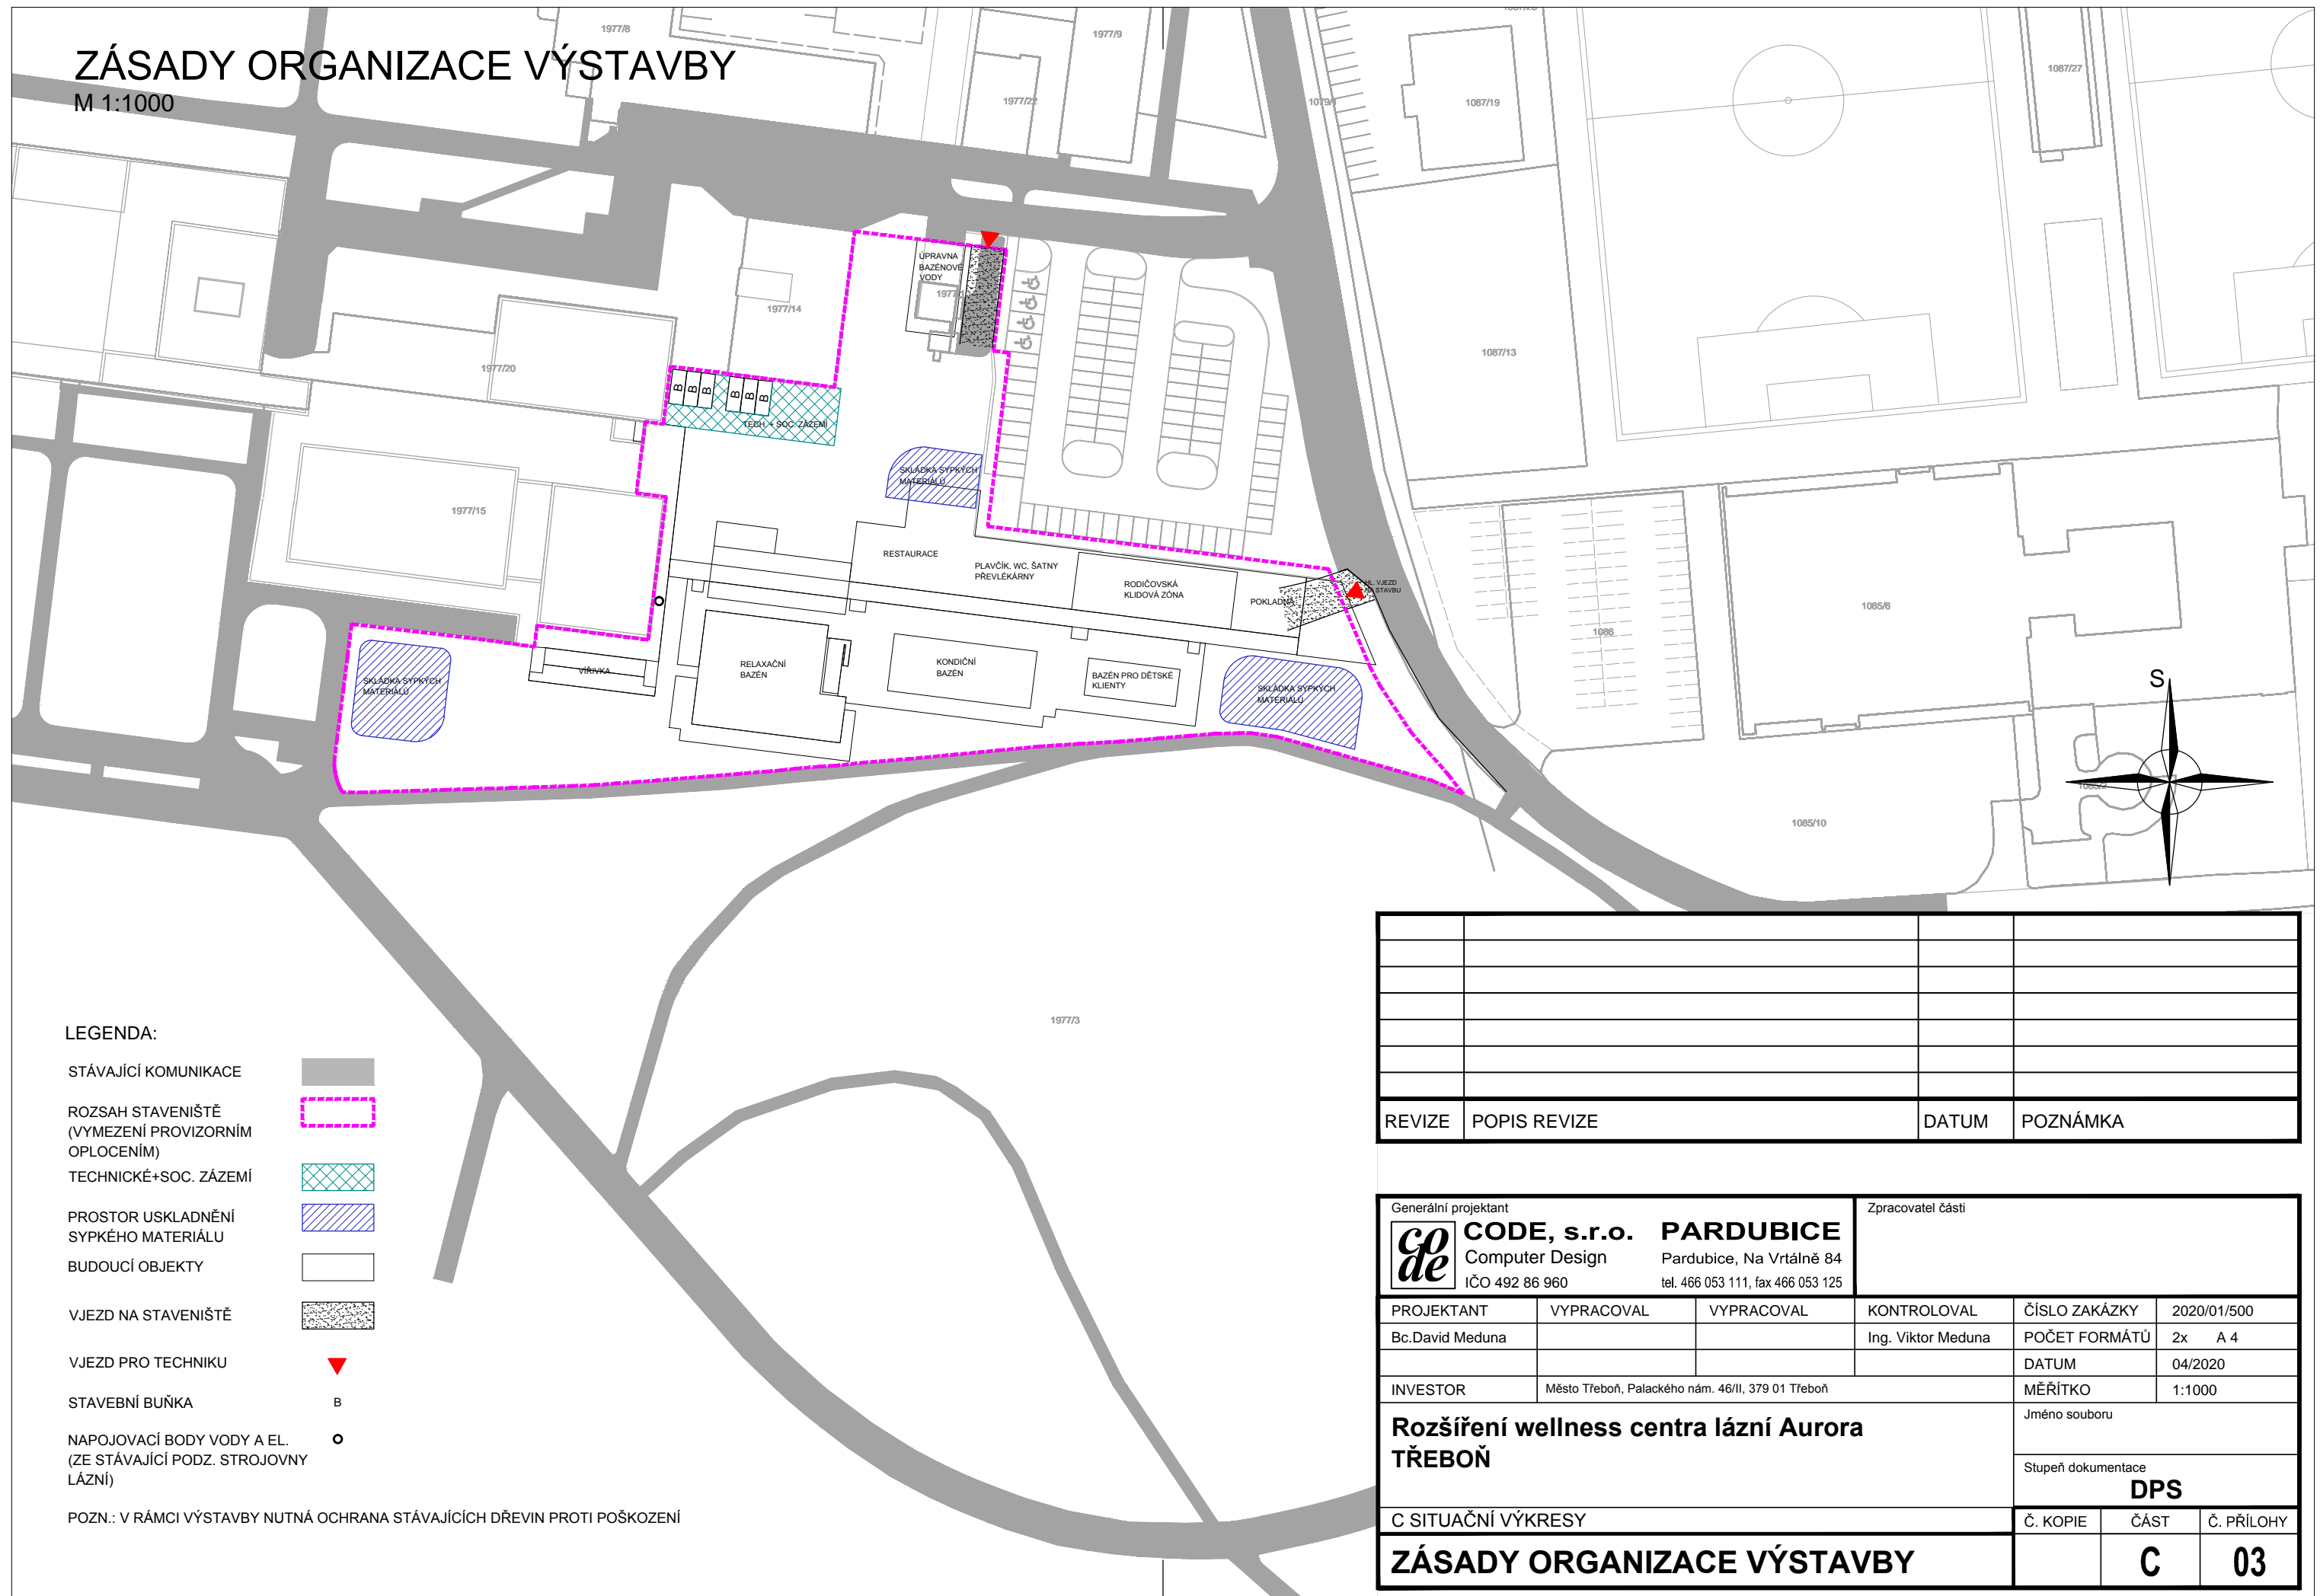

REVIZE	POPIS REVIZE	DATUM	POZNÁMKA

Generální projektant  CODE, s.r.o. Computer Design IČO 492 86 960		PARDUBICE Pardubice, Na Vrtálně 84 tel. 466 053 111, fax 466 053 125		Zpracovatel části	
PROJEKTANT	VYPRACOVAL	VYPRACOVAL	KONTROLOVAL	ČÍSLO ZAKÁZKY	2020/01/500
Bc.David Meduna			Ing. Viktor Meduna	POČET FORMÁTŮ	2x A 4
				DATUM	04/2020
INVESTOR	Město Třeboň, Palackého nám. 46/II, 379 01 Třeboň			MĚŘÍTKO	1:1000
Rozšíření wellness centra lázní Aurora TŘEBOŇ				Jméno souboru	
				Stupeň dokumentace DPS	
C SITUAČNÍ VÝKRESY				Č. KOPIE	Č. PŘÍLOHY
ZÁSADY ORGANIZACE VÝSTAVBY					C 03