



TVAR STROPU POKLADNY
M 1:50

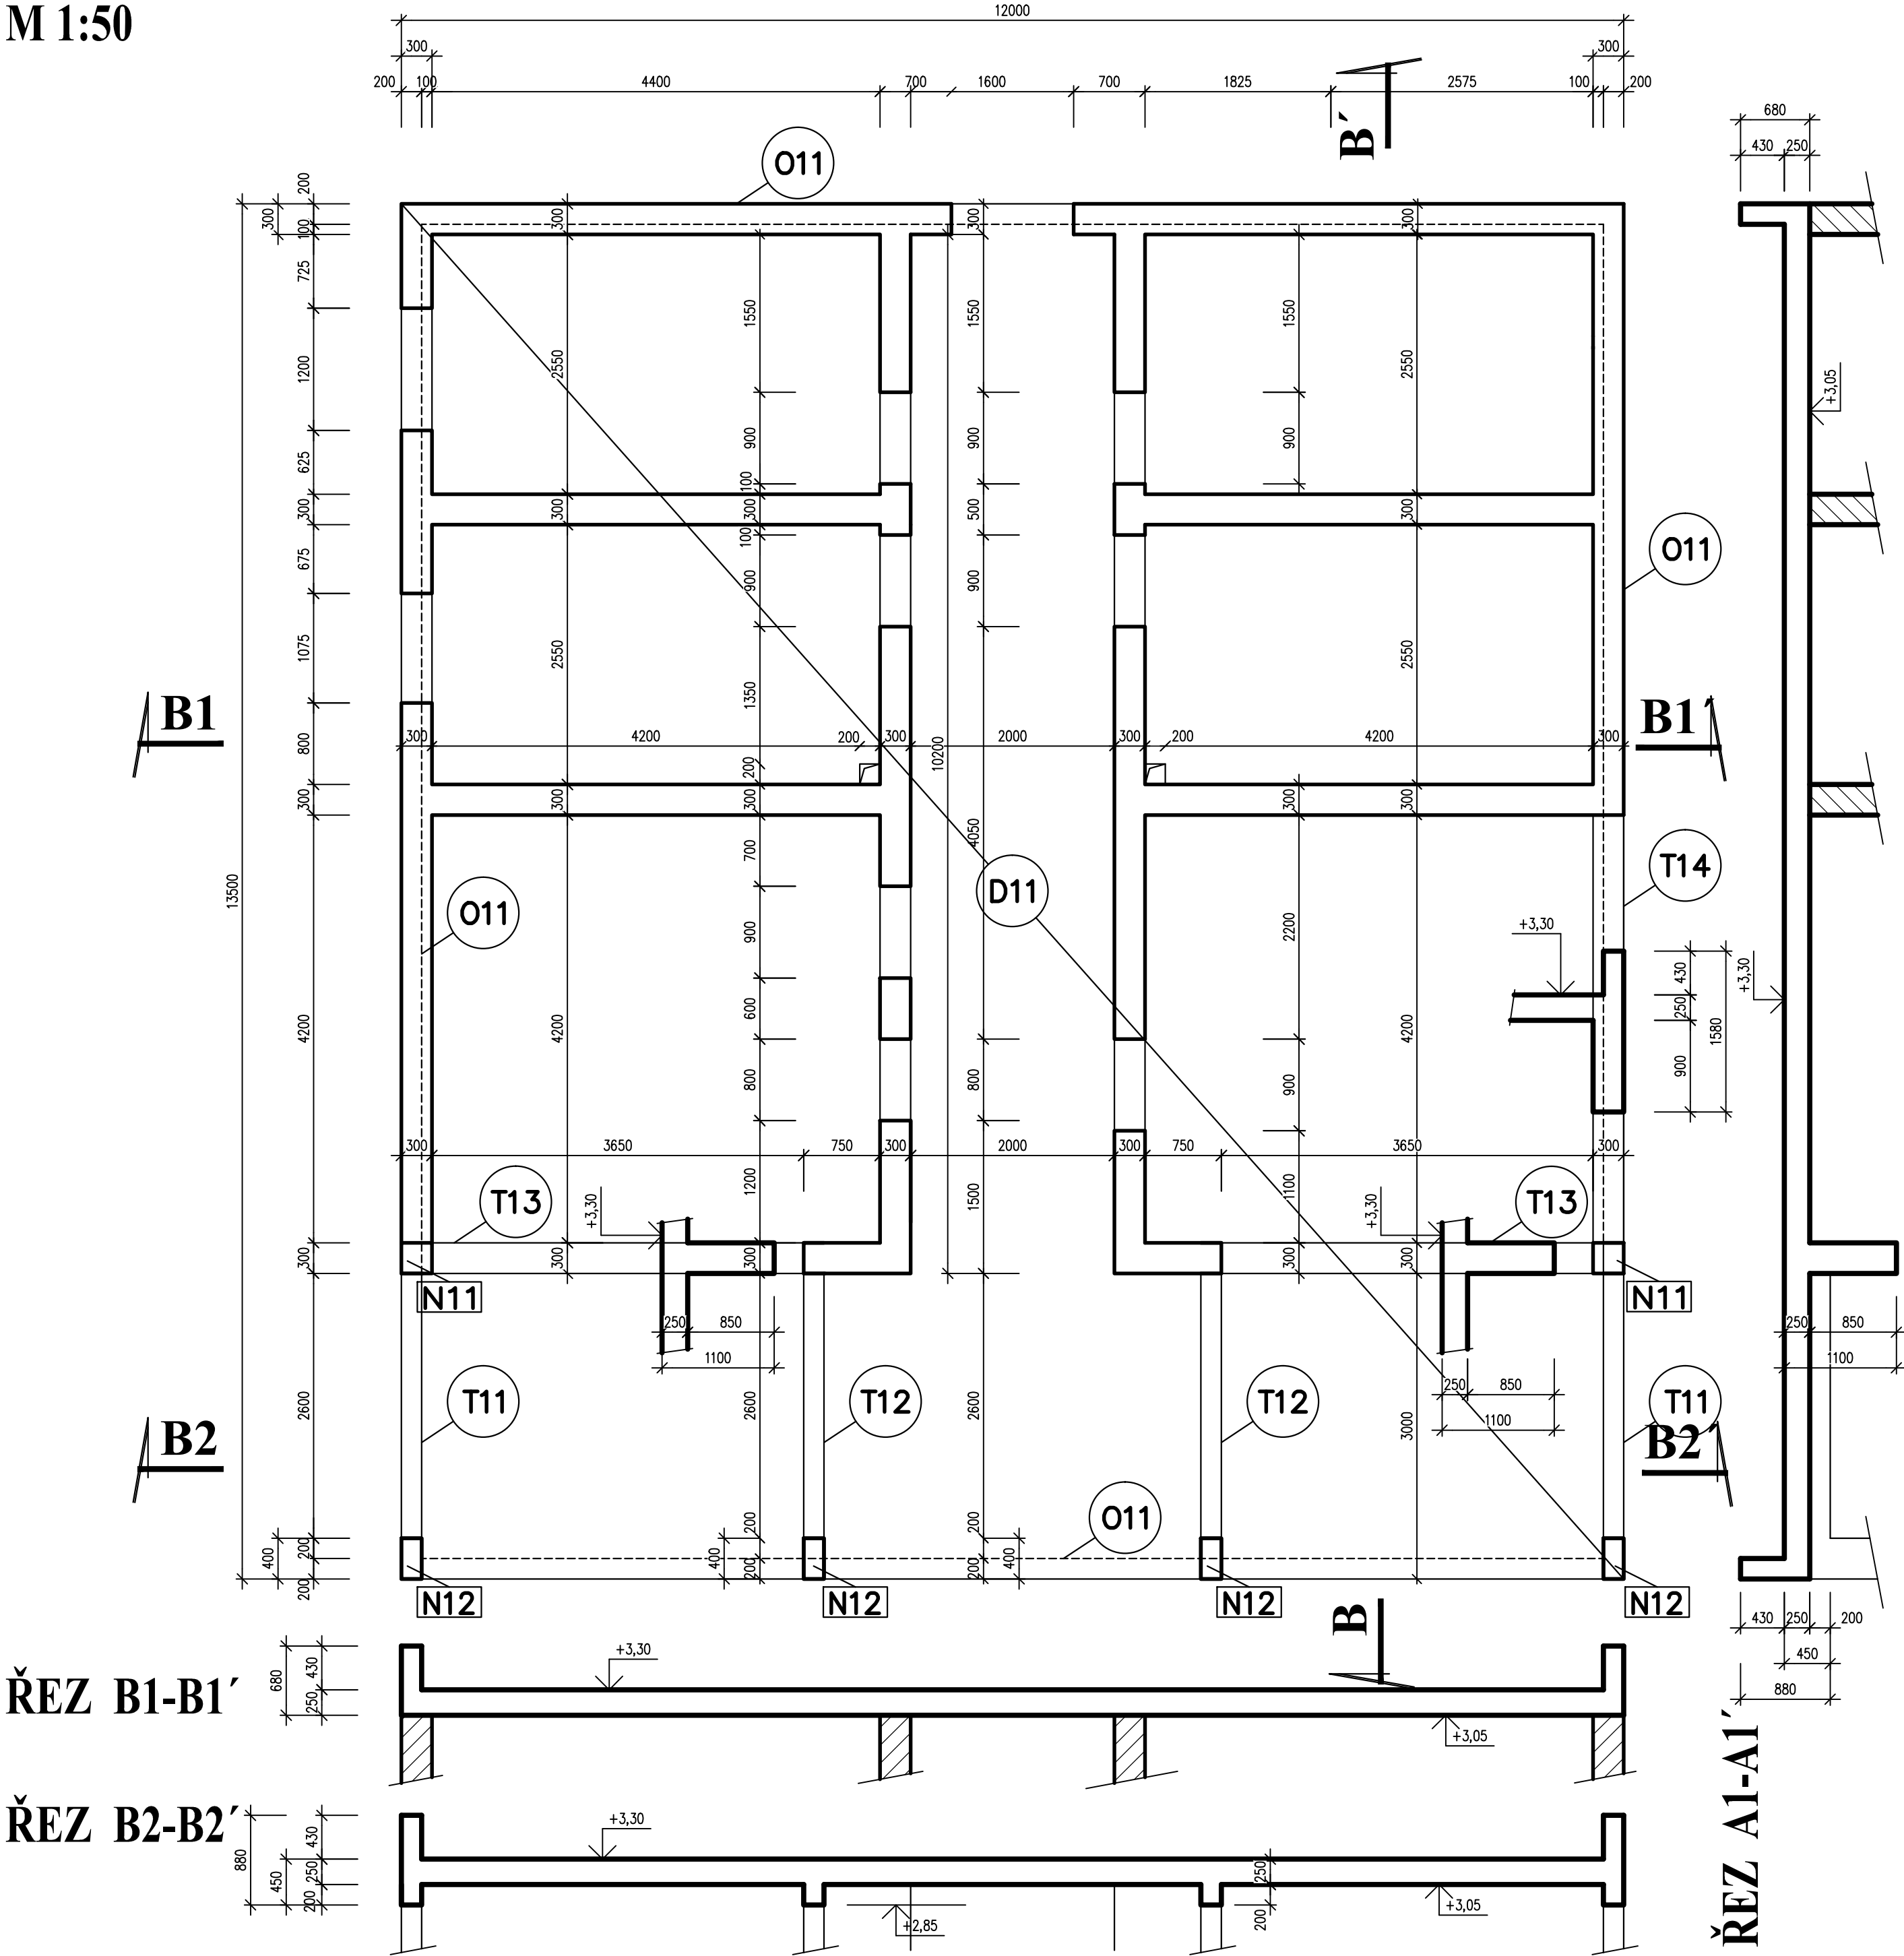

LEGENDA:

- PÁLENÁ CIHLA
- ŽB KONSTRUKCE z betonu C30/37 XC2, XD2 (CZ)

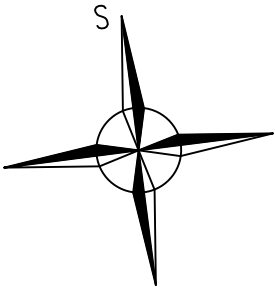


POZN. – VŠECHNY VIDITELNÉ A POVRCHOVĚ NEUPRAVENÉ PLOCHY BUDOU PROVEDENY V KVALITĚ POHLEDOVÉHO BETONU

BETON ČSN EN 206+A1
C30/37 - XC3(CZ) - XF1(CZ) - Dmax16

±0.000 = 445.600 m.n.m. B.p.v. / SOUŘADNICOVÝ SYSTÉM S–JTSK

00	DOKUMENTACE PRO PROVEDENÍ STAVBY	04. 12. 2019	
REVIZE	POPIS REVIZE	DATUM	POZNÁMKA

<div><div>CODE, s.r.o. Computer Design IČO 492 86 960</div></div>				PARDUBICE Pardubice, Na Vrtálné 84 tel. 466 053 111, fax 466 053 125	
PROJEKTANT	VYPRACOVAL	VYPRACOVAL	KONTROLOVAL	ČÍSLO ZAKÁZKY	2020/001/500
Ing. V. Meduna	Bc. Miroslav Jícha		Ing. P. Jícha	POČET FORM.	6 A 4
				DATUM	03. 2020
INVESTOR	Město Třeboň, Palackého nám. 46/II, 379 01 Třeboň			MĚŘÍTKO	1:50
Rozšíření wellness centra lázní Aurora TŘEBOŇ SO 03 - NADZEMNÍ OBJEKTY 2.000 - KONSTRUKČNÍ ŘEŠENÍ				JMÉNO SOUBORU	
				TRA_03_TVAR_POKLADNA_STROP_00.dwg	
				STUPĚŇ PROJ.	DPS
				ČÍS. KOPIE	ČÁST
Výkres tvaru stropu pokladny				ČÍS. PŘÍL.	
				D1.03 2.009	