



VÝKRES TVARU ZÁKLADU POKLADNY  
M 1:50

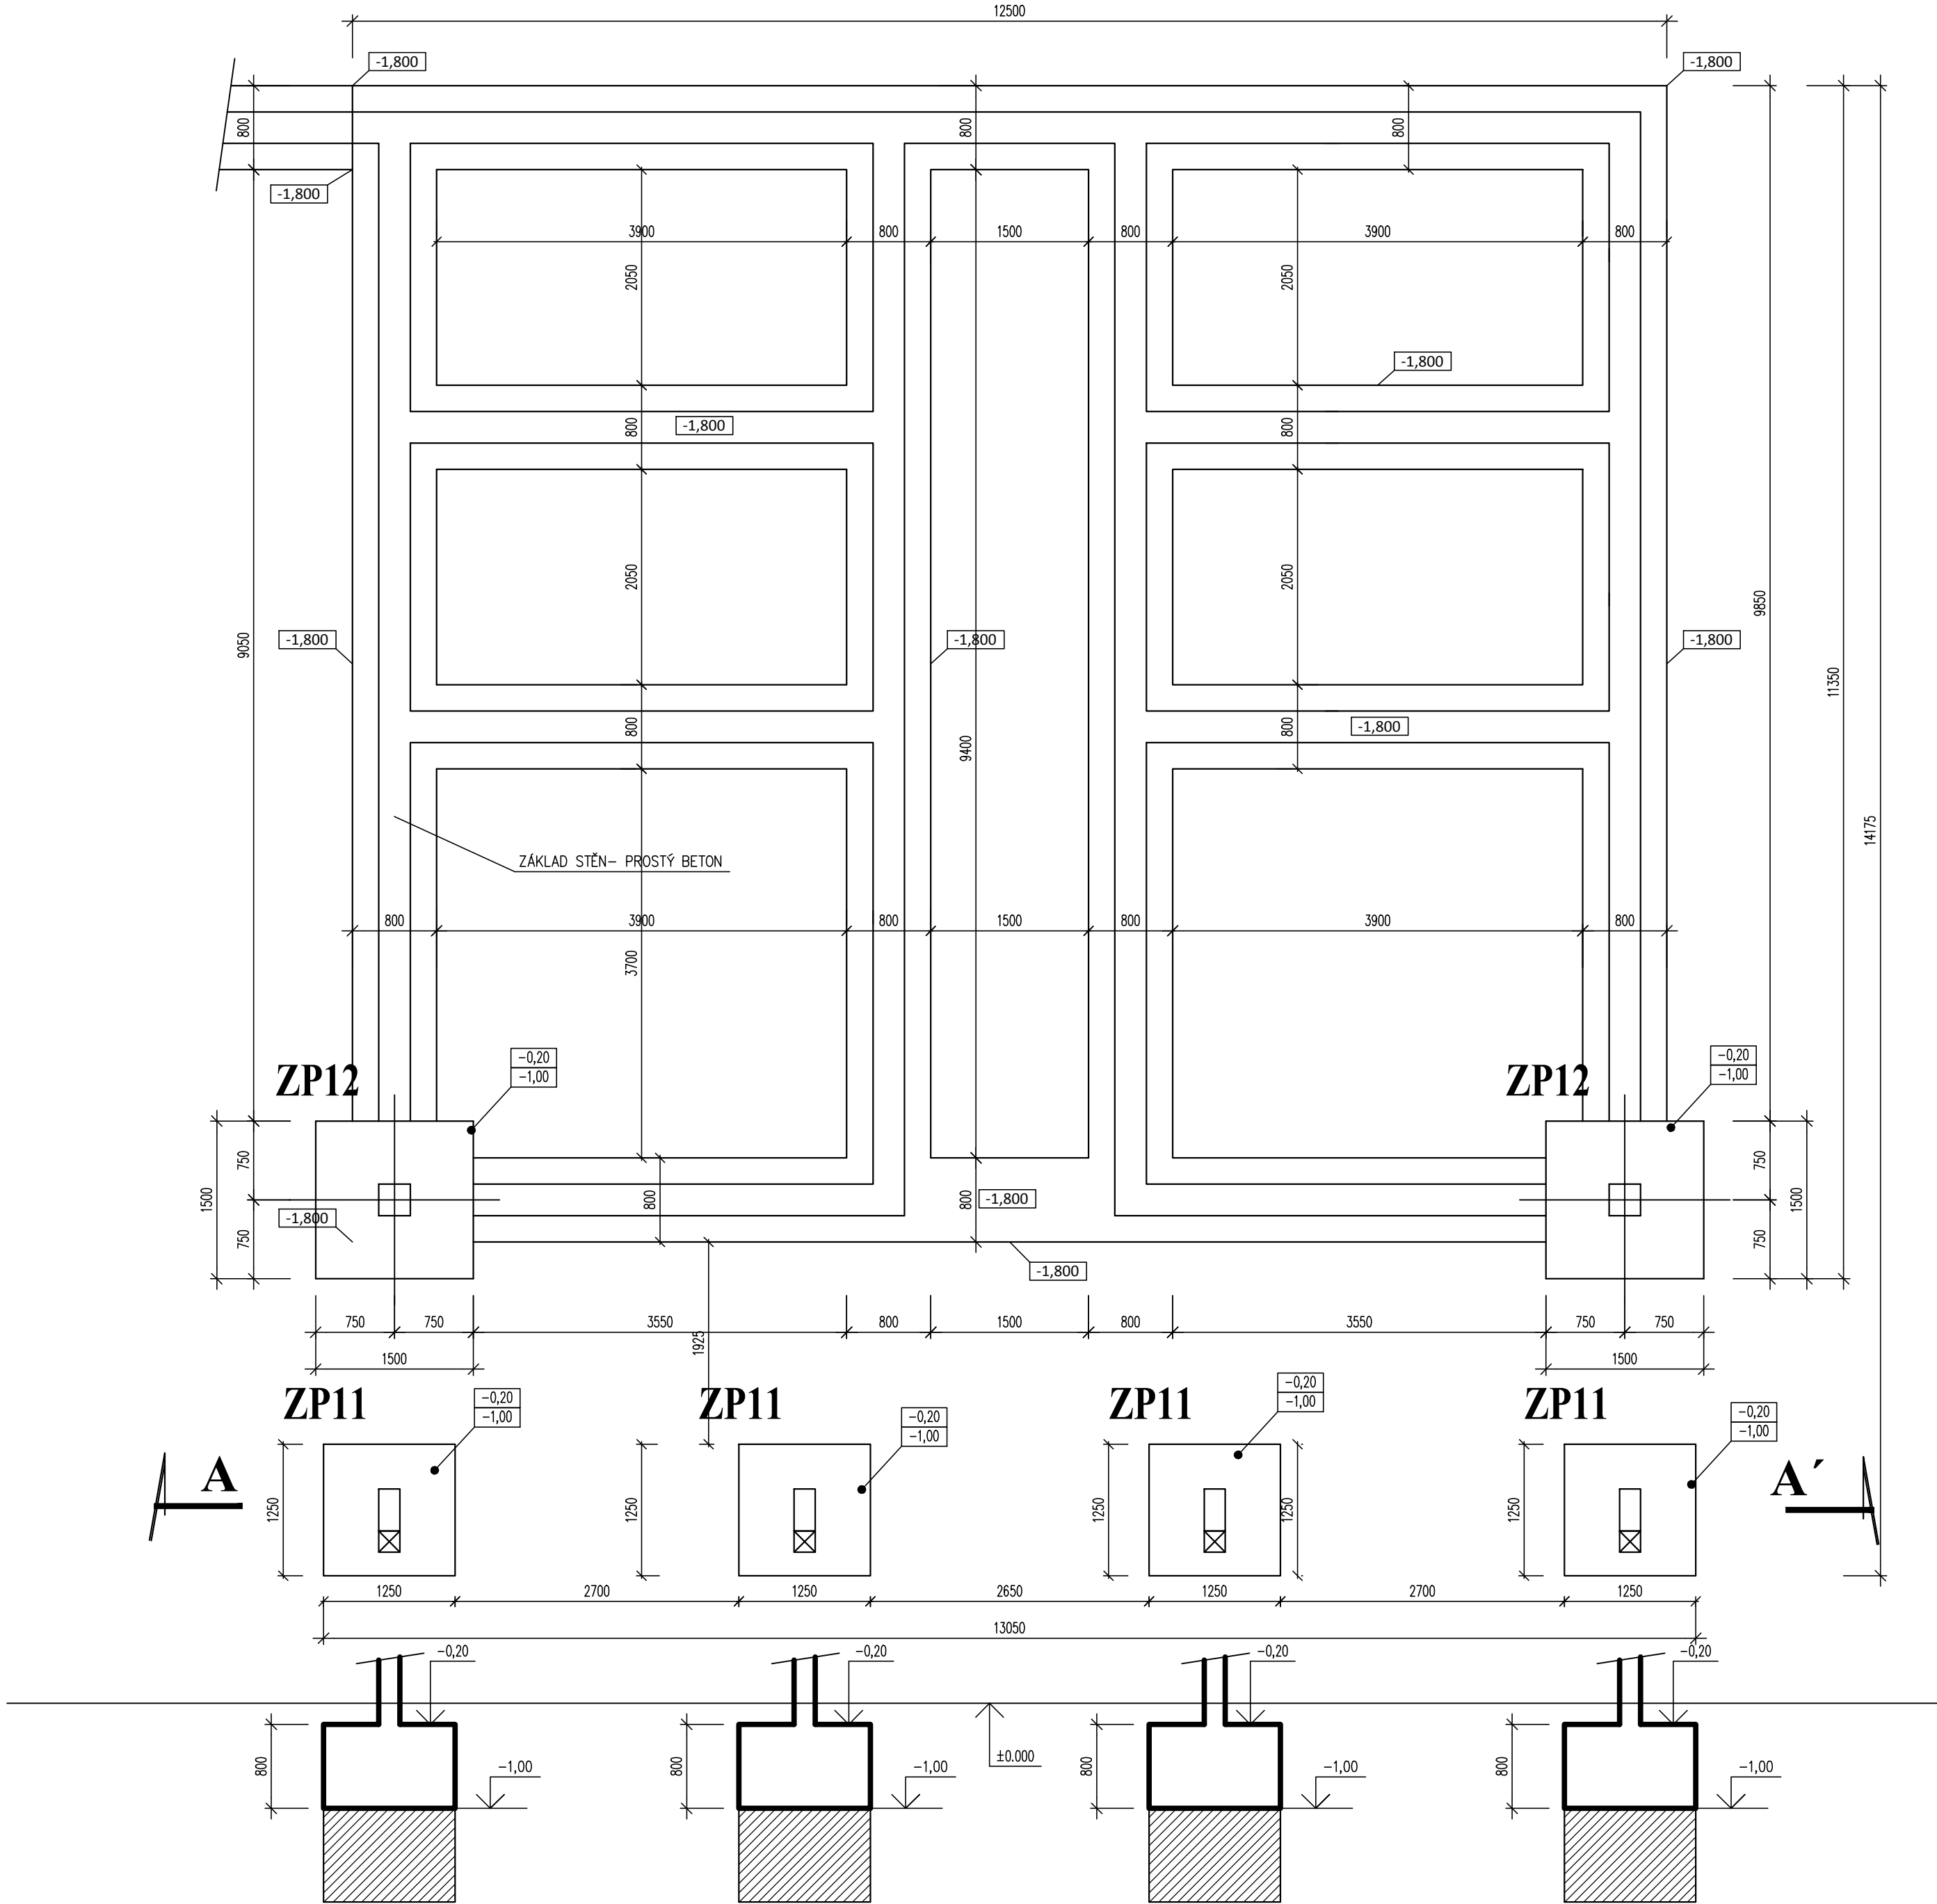


- LEGENDA:
- PROSTÝ BETON C16/20 X0 (CZ)
  - ŽELEZOBETONOVÉ KONSTRUKCE

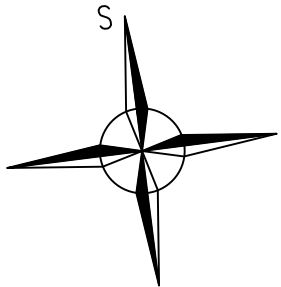

BETON ČSN EN 206-1  
C30/37- XC2(CZ) - Dmax16

±0.000 = 445.600 m.n.m. B.p.v. / SOUŘADICOVÝ SYSTÉM S-JTSK

00	DOKUMENTACE PRO PROVEDENÍ STAVBY	30. 4. 2020	
REVIZE	POPIS REVIZE	DATUM	POZNÁMKA

 <b>CODE, s.r.o.</b> Computer Design IČO 492 86 960		<b>PARDUBICE</b> Pardubice, Na Vrtálné 84 tel. 466 053 111, fax 466 053 125	
PROJEKTANT	VYPRACOVAL	VYPRACOVAL	KONTROLOVAL
Ing. P. Jícha	Bc. M. Jícha		Ing. P. Jícha
INVESTOR	Město Třeboň, Palackého nám. 46/II 379 01 Třeboň		
<b>Rozšíření wellness lázní Aurora TŘEBOŇ SO - 03 Nadzemní objekty 2.000 - KONSTRUKČNÍ ŘEŠENÍ</b>		ČÍSLO ZAKÁZKY	
		2020/001/500	
		POČET FORM.	
		6 A 4	
		DATUM	
		04. 2020	
		MĚŘÍTKO	
		1:50	
		JMÉNO SOUBORU	
		TRA_03_TVARZAKLAD_00.dwg	
		STUPEŇ PROJ.	DPS
		ČÍS. KOPIE	ČÁST
			ČÍS. PŘÍL.
<b>Výkres tvaru základů vstupního objektu</b>			<b>D1.03 2.003</b>