


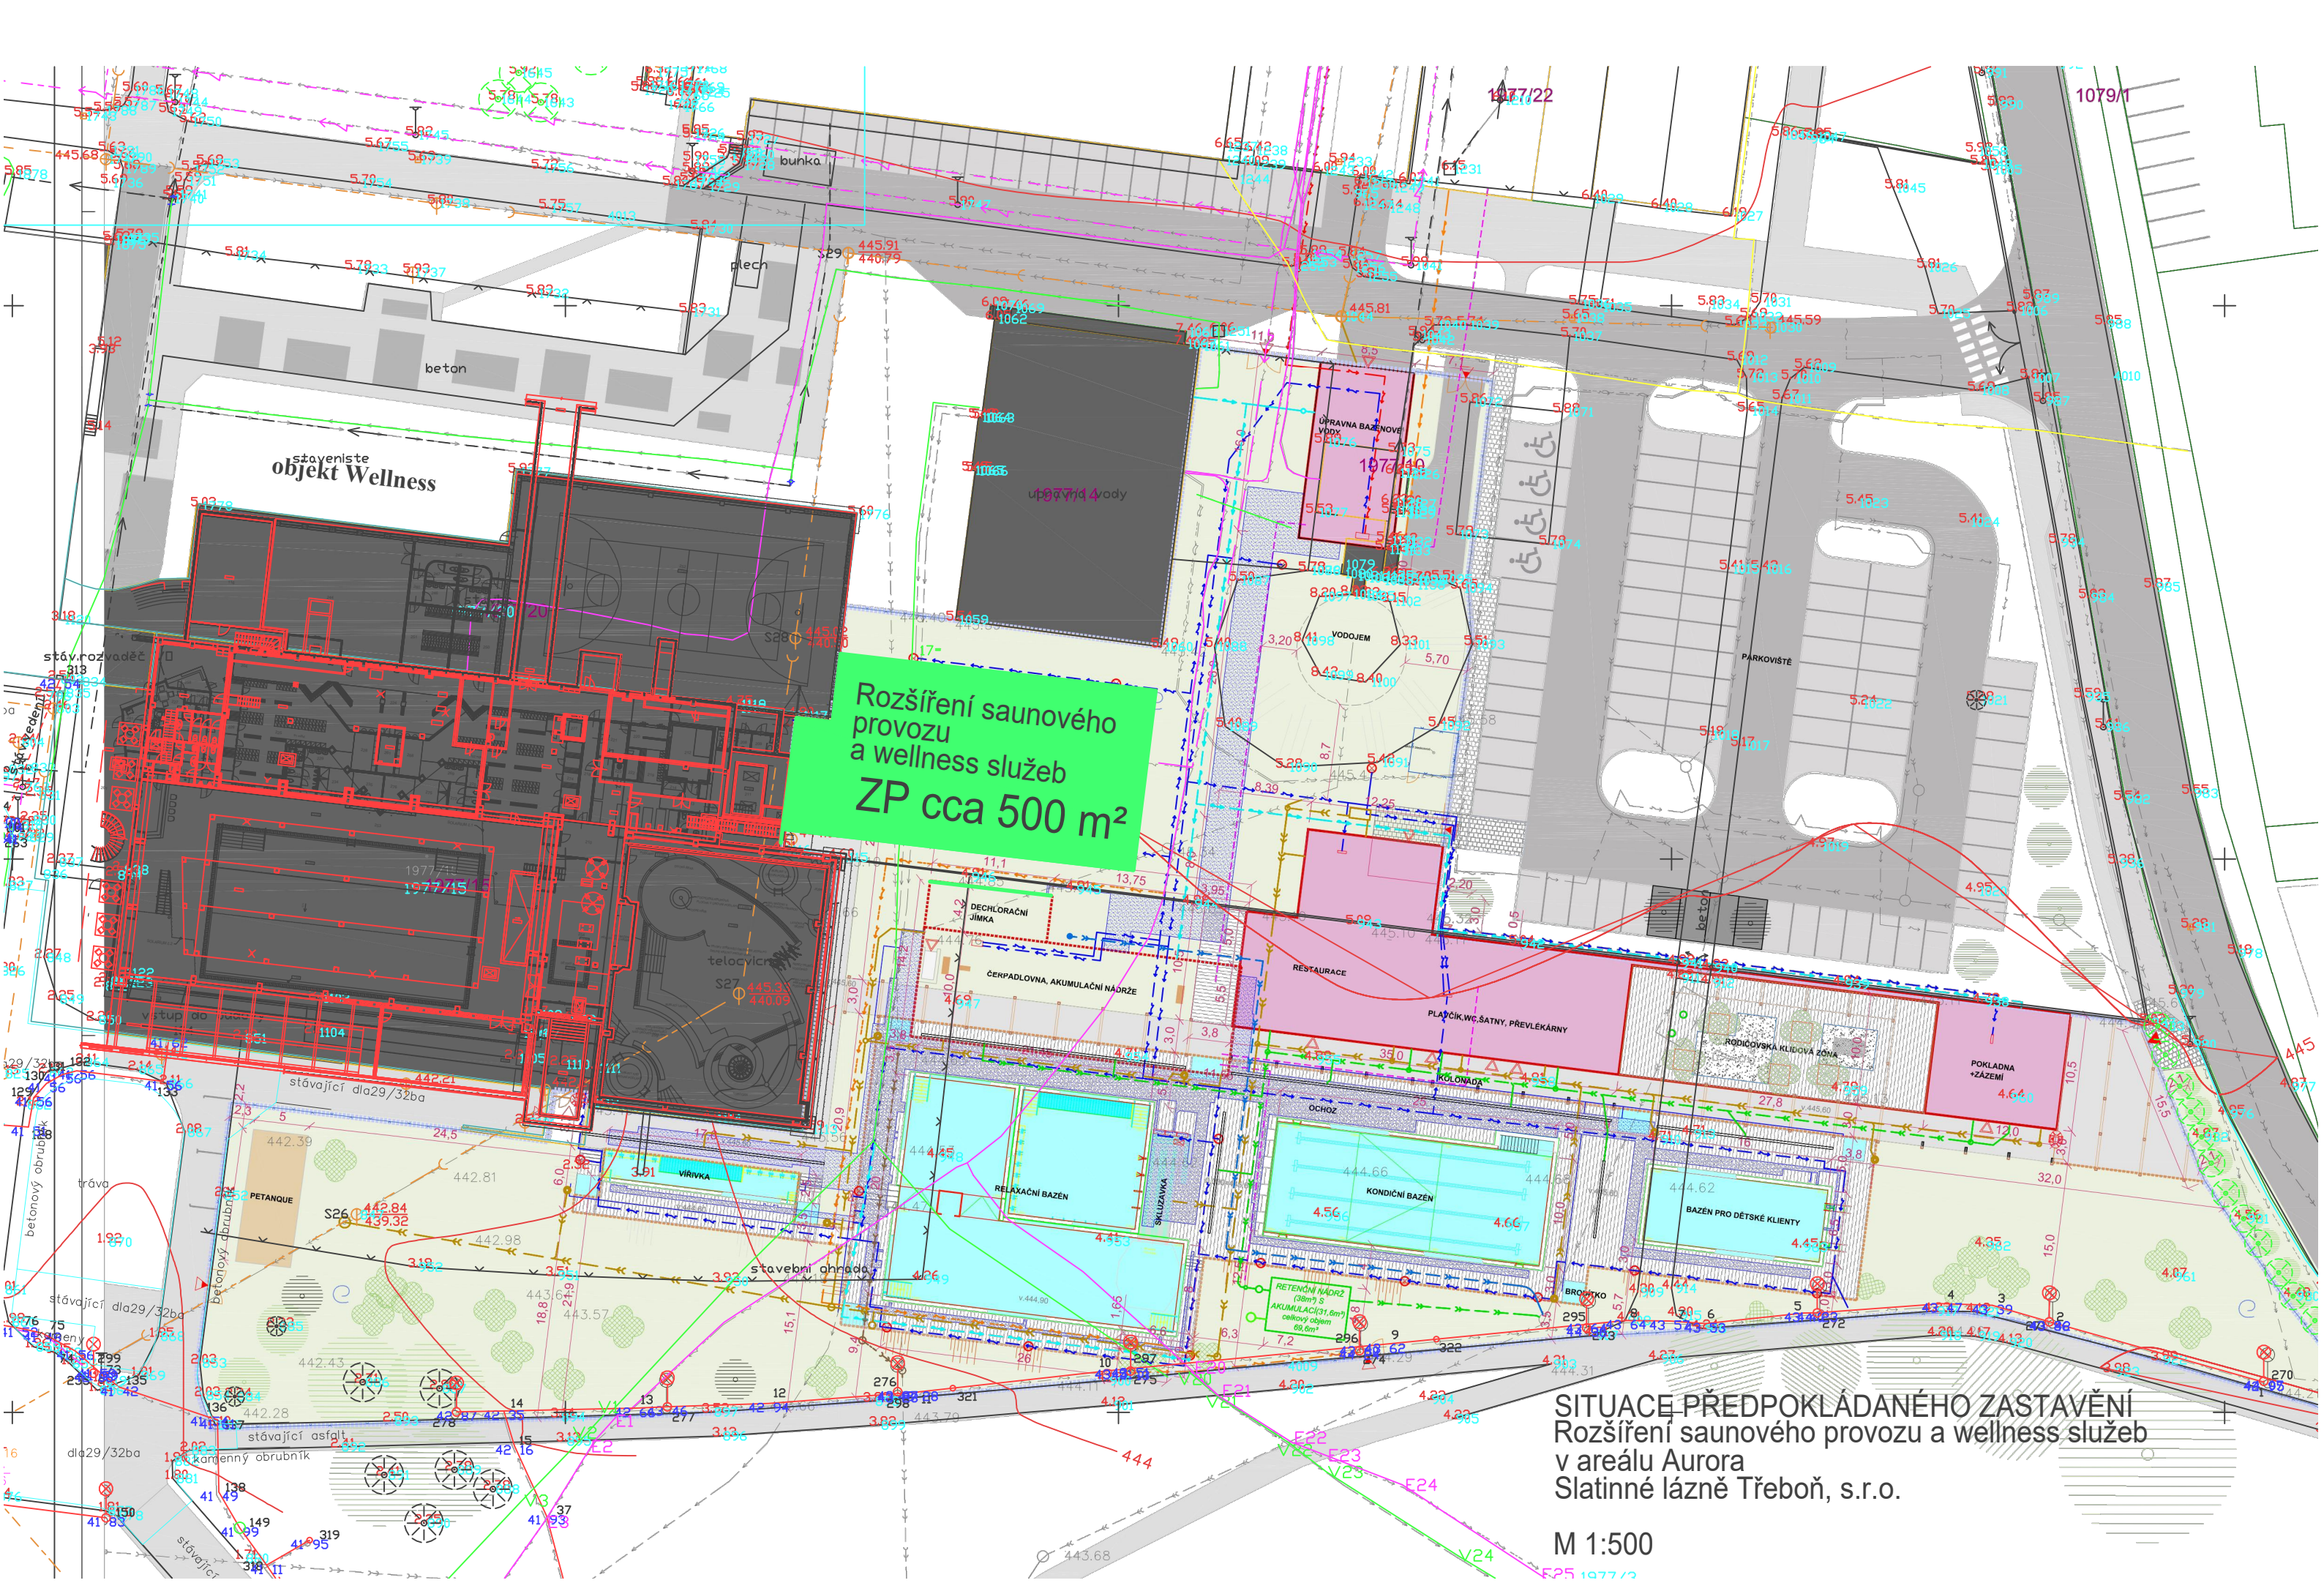

SITUACE PŘEDPOKLÁDANÉHO ZASTAVĚNÍ
Rozšíření saunového provozu a wellness služeb
v areálu Aurora
Slatinné lázně Třeboň, s.r.o.

M 1:500