
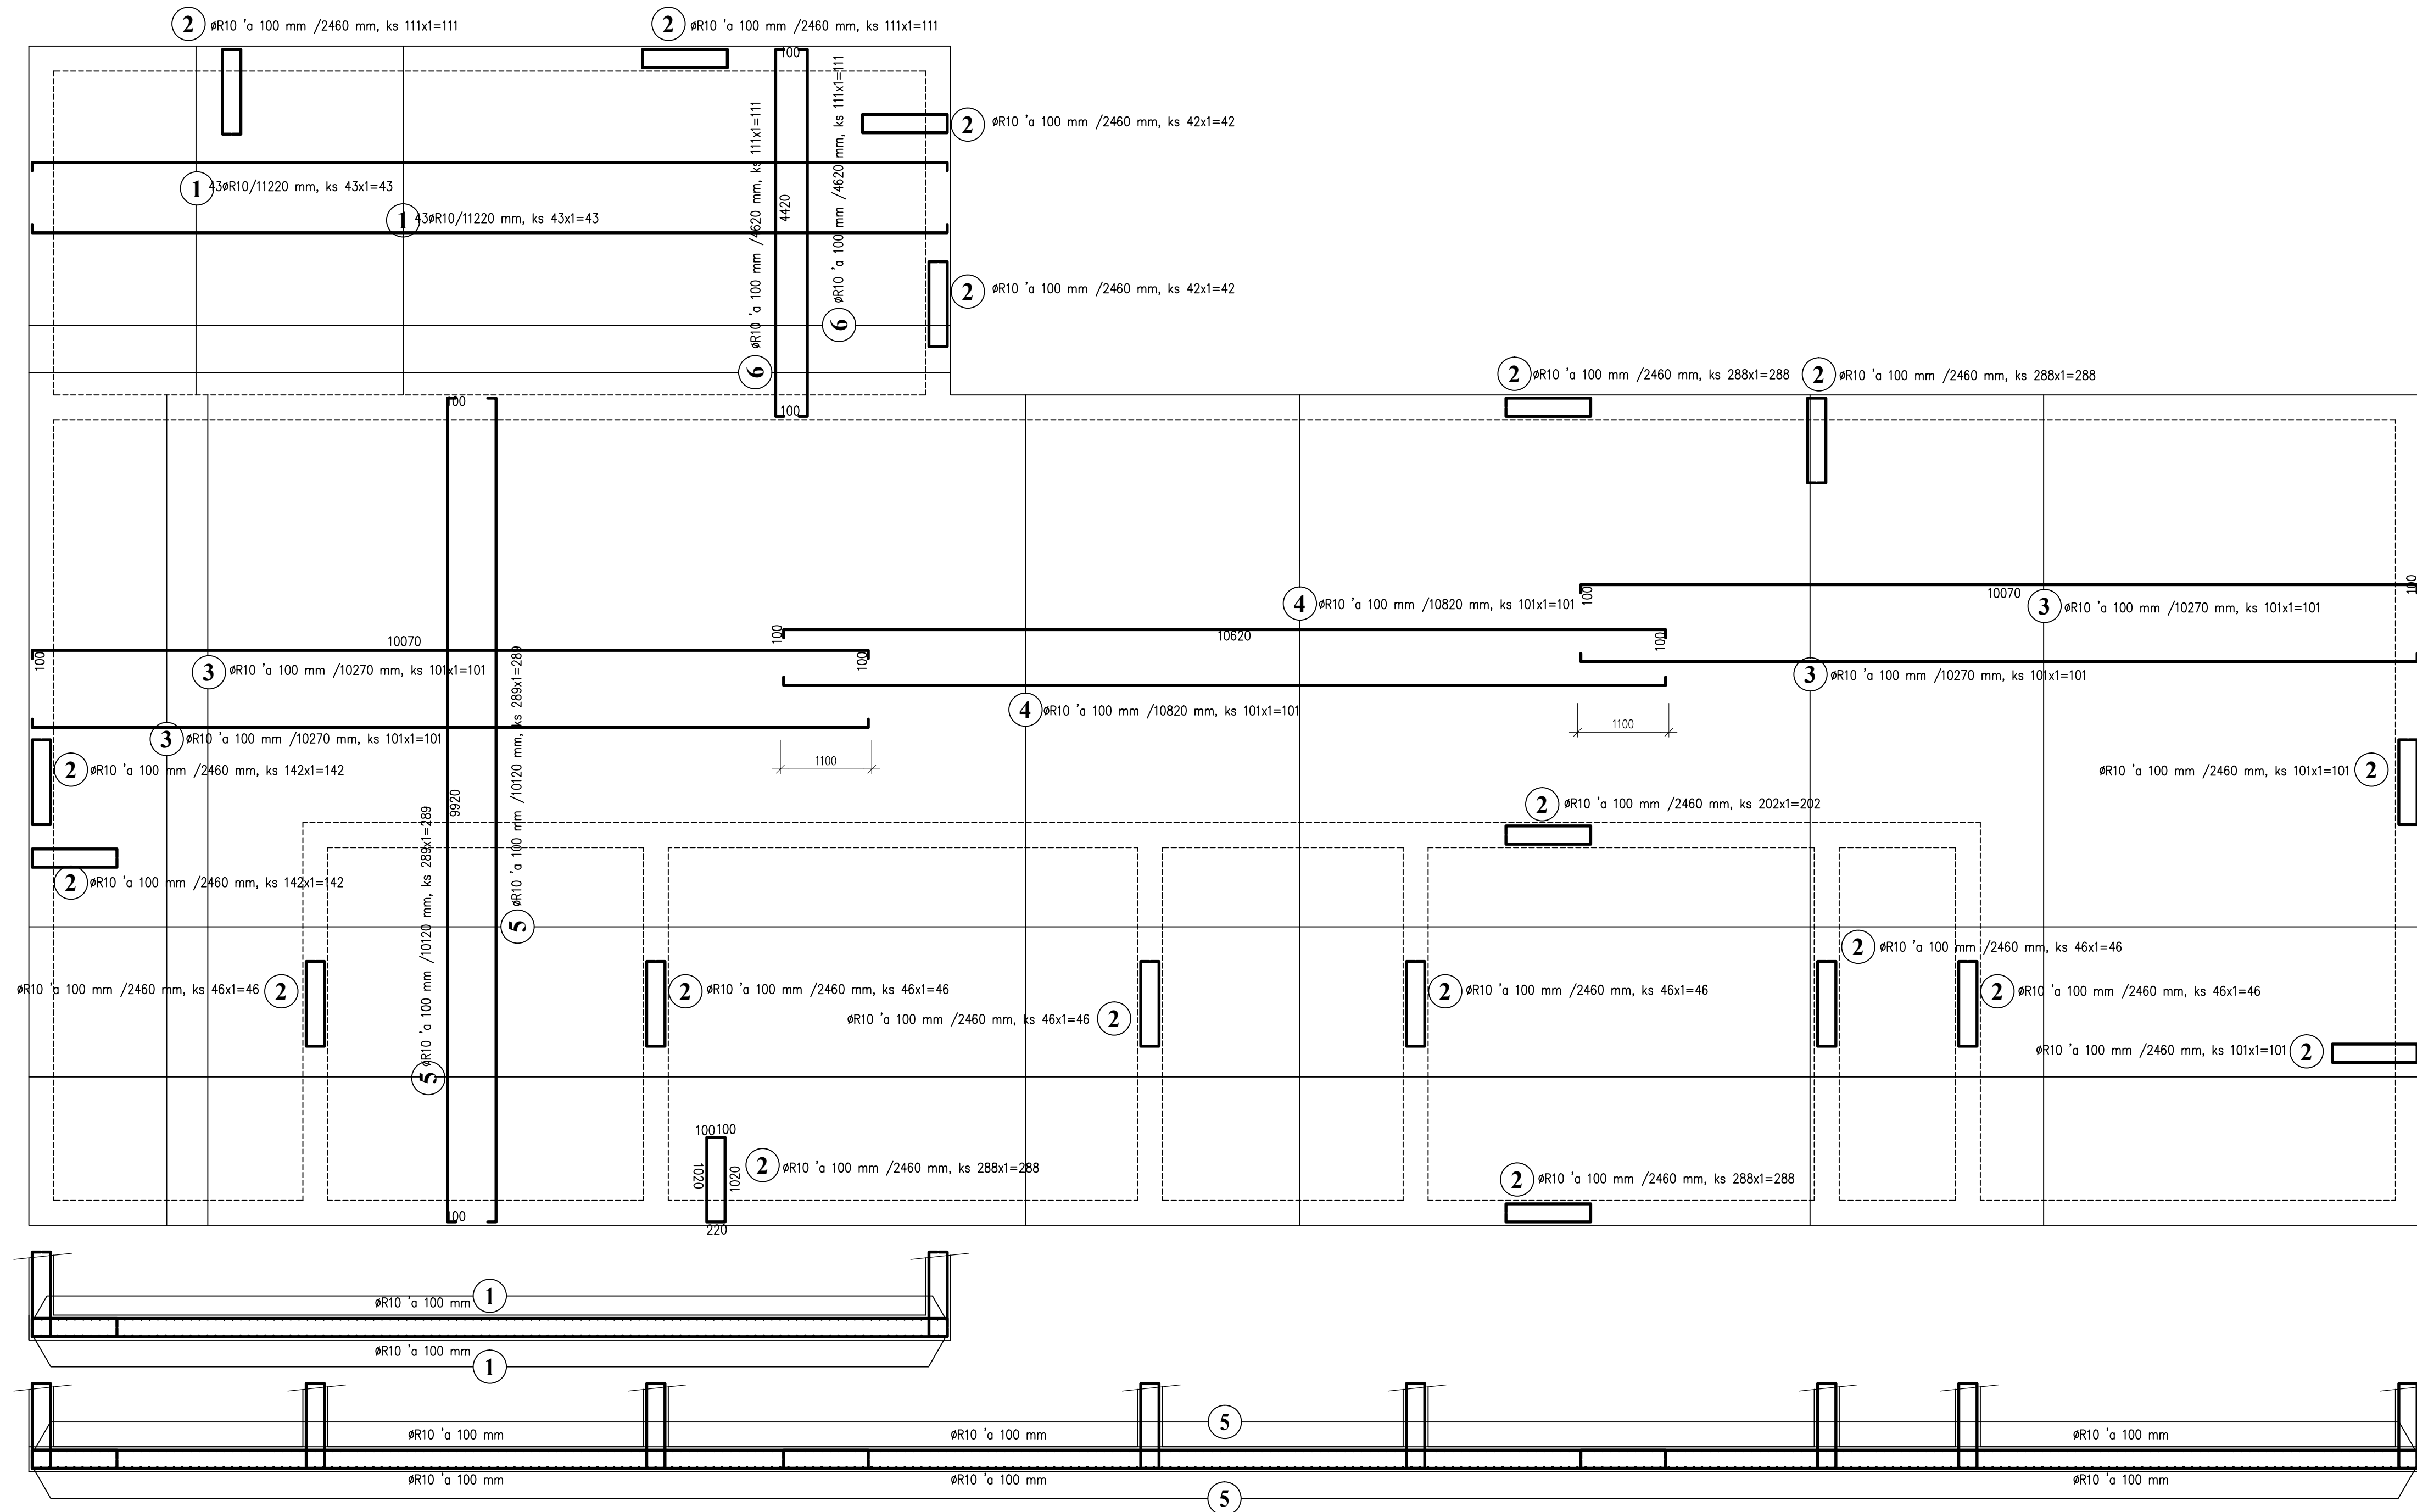


**DESKA ZD01 - bm 100.38 - ks = 1**

**BETON ČSN EN 206+A1**  
C30/37- XC2, XD2(CZ) - Dmax16

**OCEL ČSN 1992-1-1**  
B500 B


POZN. – PŘEČNÍVAJÍCÍ VÝZTUŽ ODSUNOUT, PŘÍPADNĚ ODŘÍZNOUT  
– DÉLKY ÚSEKU JEDNOTLIVÝCH PRUTU, UVEDENÉ NA VÝKRESE JSOU UVAŽOVÁNY V OSE PRUTU  
– JE NUTNO DODRŽET PŘEDEPSANÉ KRYTÍ VÝZTUŽE – 30 mm TŘÍMKY

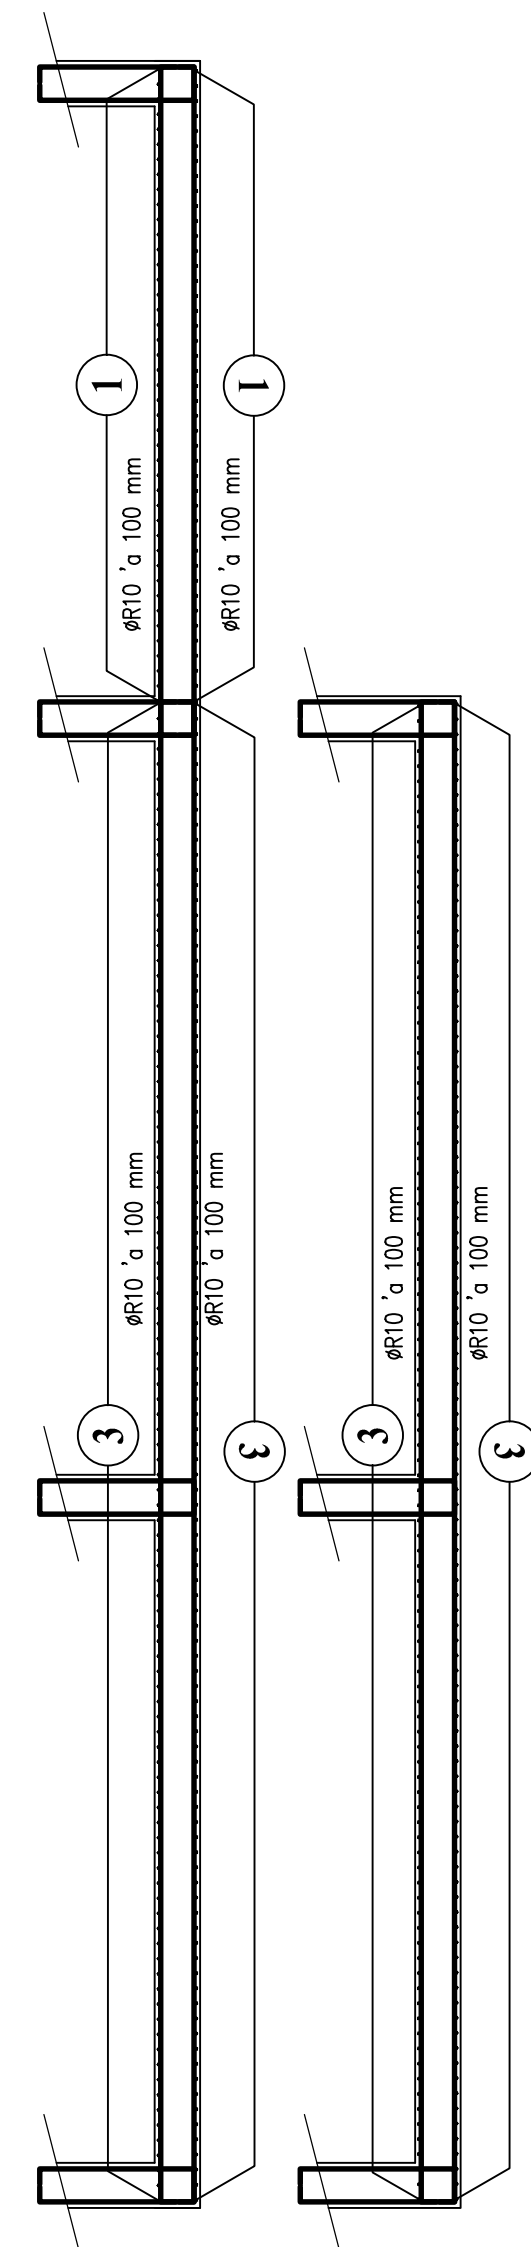

## VÝPIS BETONÁŘSKÉ OCELI


POL. ČÍS.	PROFIL	DĚLKA	KUSY	DĚL.DLE Ø V m
1	ØR10	11.22	86.0	964.92
2	ØR10	2.46	2477.0	6093.42
3	ØR10	10.27	404.0	4149.08
4	ØR10	10.82	202.0	2185.64
5	ØR10	10.12	578.0	5849.36
6	ØR10	4.62	222.0	1025.64
CEL. DĚLKA DLE Ø V bm				20268.06
VAHA 1 bm DLE Ø V kg/m'				0.617
CELK. VAHA DLE Ø V kg/m'				12505.39
CEL. VAHA OCELI 10505 (R)				12505.39

**kg**

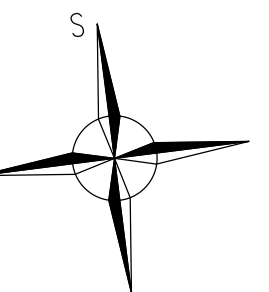

±0.000 = 445.600 m.n.m. B.p.v. / SOUŘADNICOVÝ SYSTÉM S-JTSK

<b>00</b>	DOKUMENTACE PRO PŘEDÁNÍ STAVBY	30. 04. 2020	
REVIZE	POPIS REVIZE	DATUM	POZNÁMKA

 <b>CODE, s.r.o.</b> Computer Design IČO 492 36 969		<b>PARDUBICE</b> Pardubice, Na Vrátěné 124 tel. 466 053 111, fax 466 053 025	
PROJEKTANT	VYPRACOVAL	VYPRACOVAL	KONTROLOVAL
Ing. P. Jicha	Bc. Miroslav Jicha		Ing. P. Jicha
INVESTOR	Město Třeboň, Palackého nám. 46/II, 379 01 Třeboň		
ČÍSLO ZAKÁZKY		2020/001/1400	
POČET FORM.		8 A 4	
DATUM		04. 2020	
MĚŘÍTKO		1:50	
MĚŘÍTKO		JIMNO SOUBORU	
TRA_02_ARMZ_PODSTROJIZ_12.dwg			
STUPEŇ PROJ.		<b>DPS</b>	
CIS. KOPIE	ČÁST	CIS. PRÍL.	
	<b>D2.03</b>	<b>2.012</b>	