
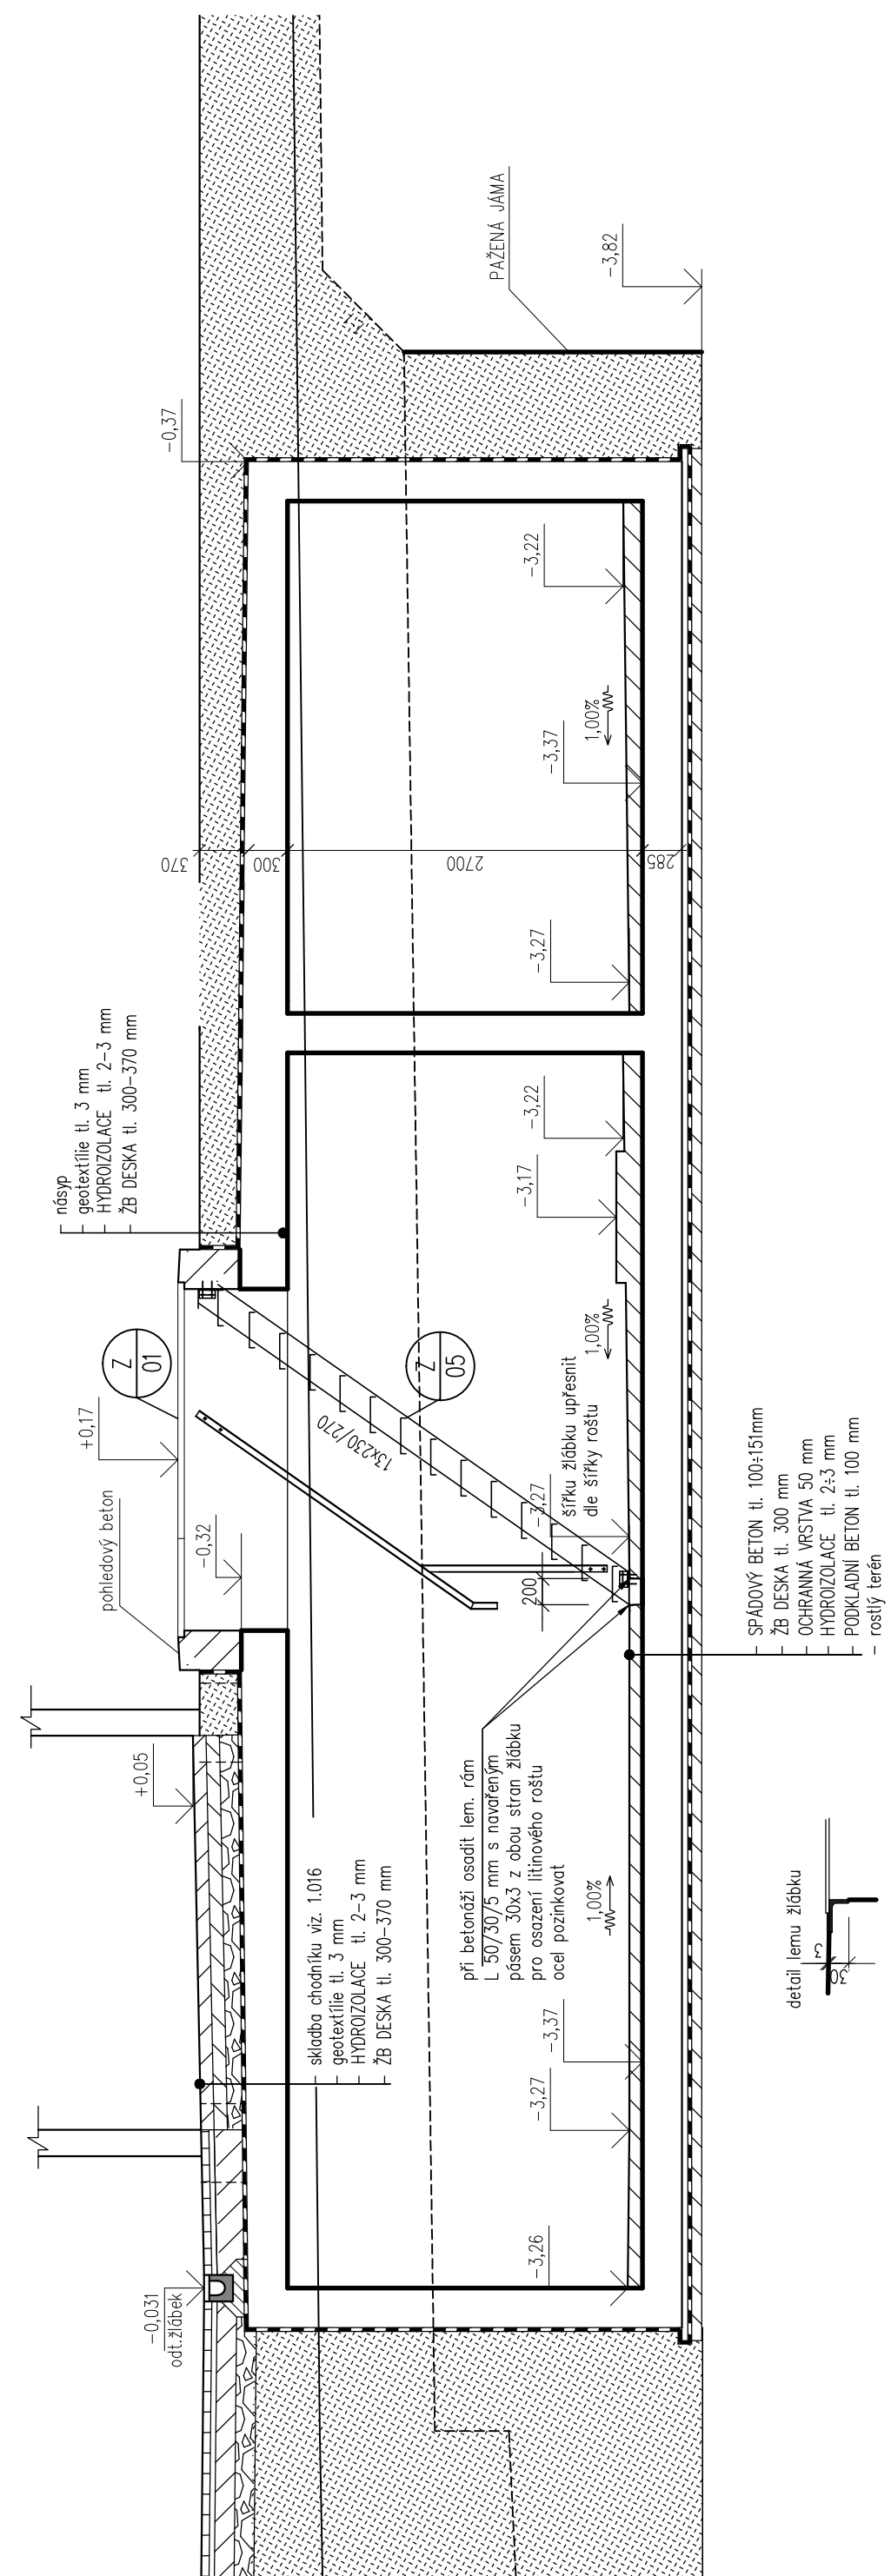
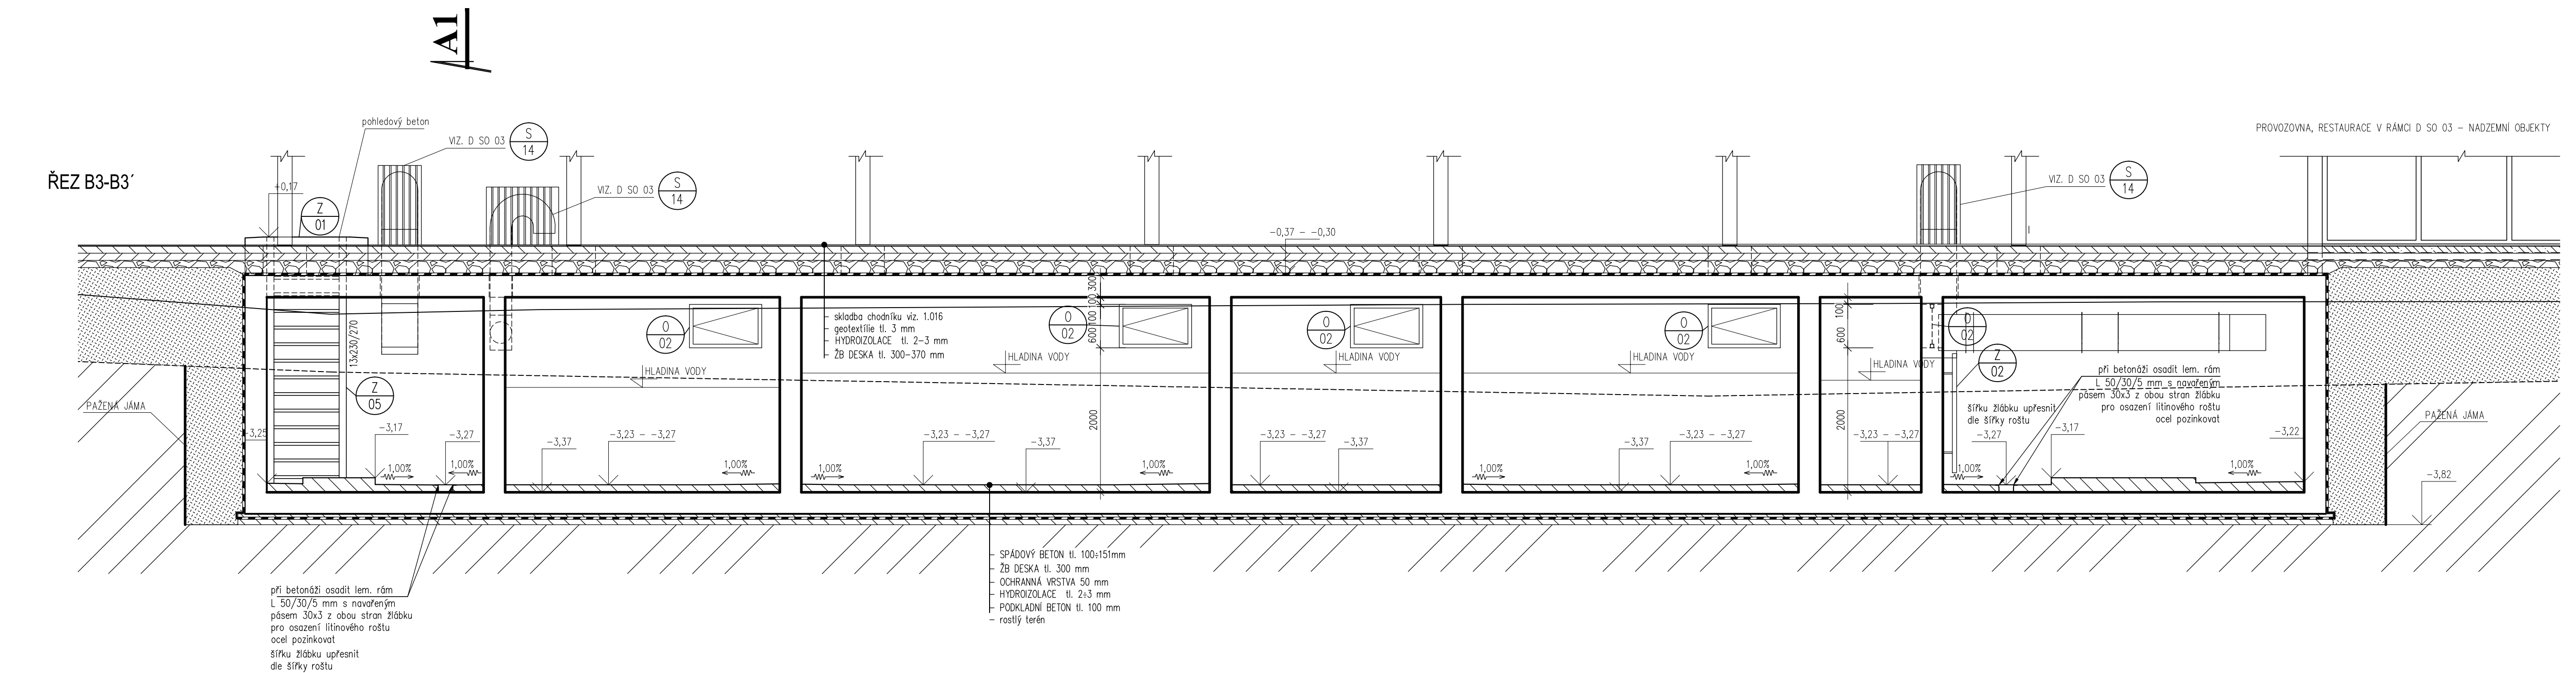


PŮDORYS A ŘEZY PODZEMNÍ STROJOVNY

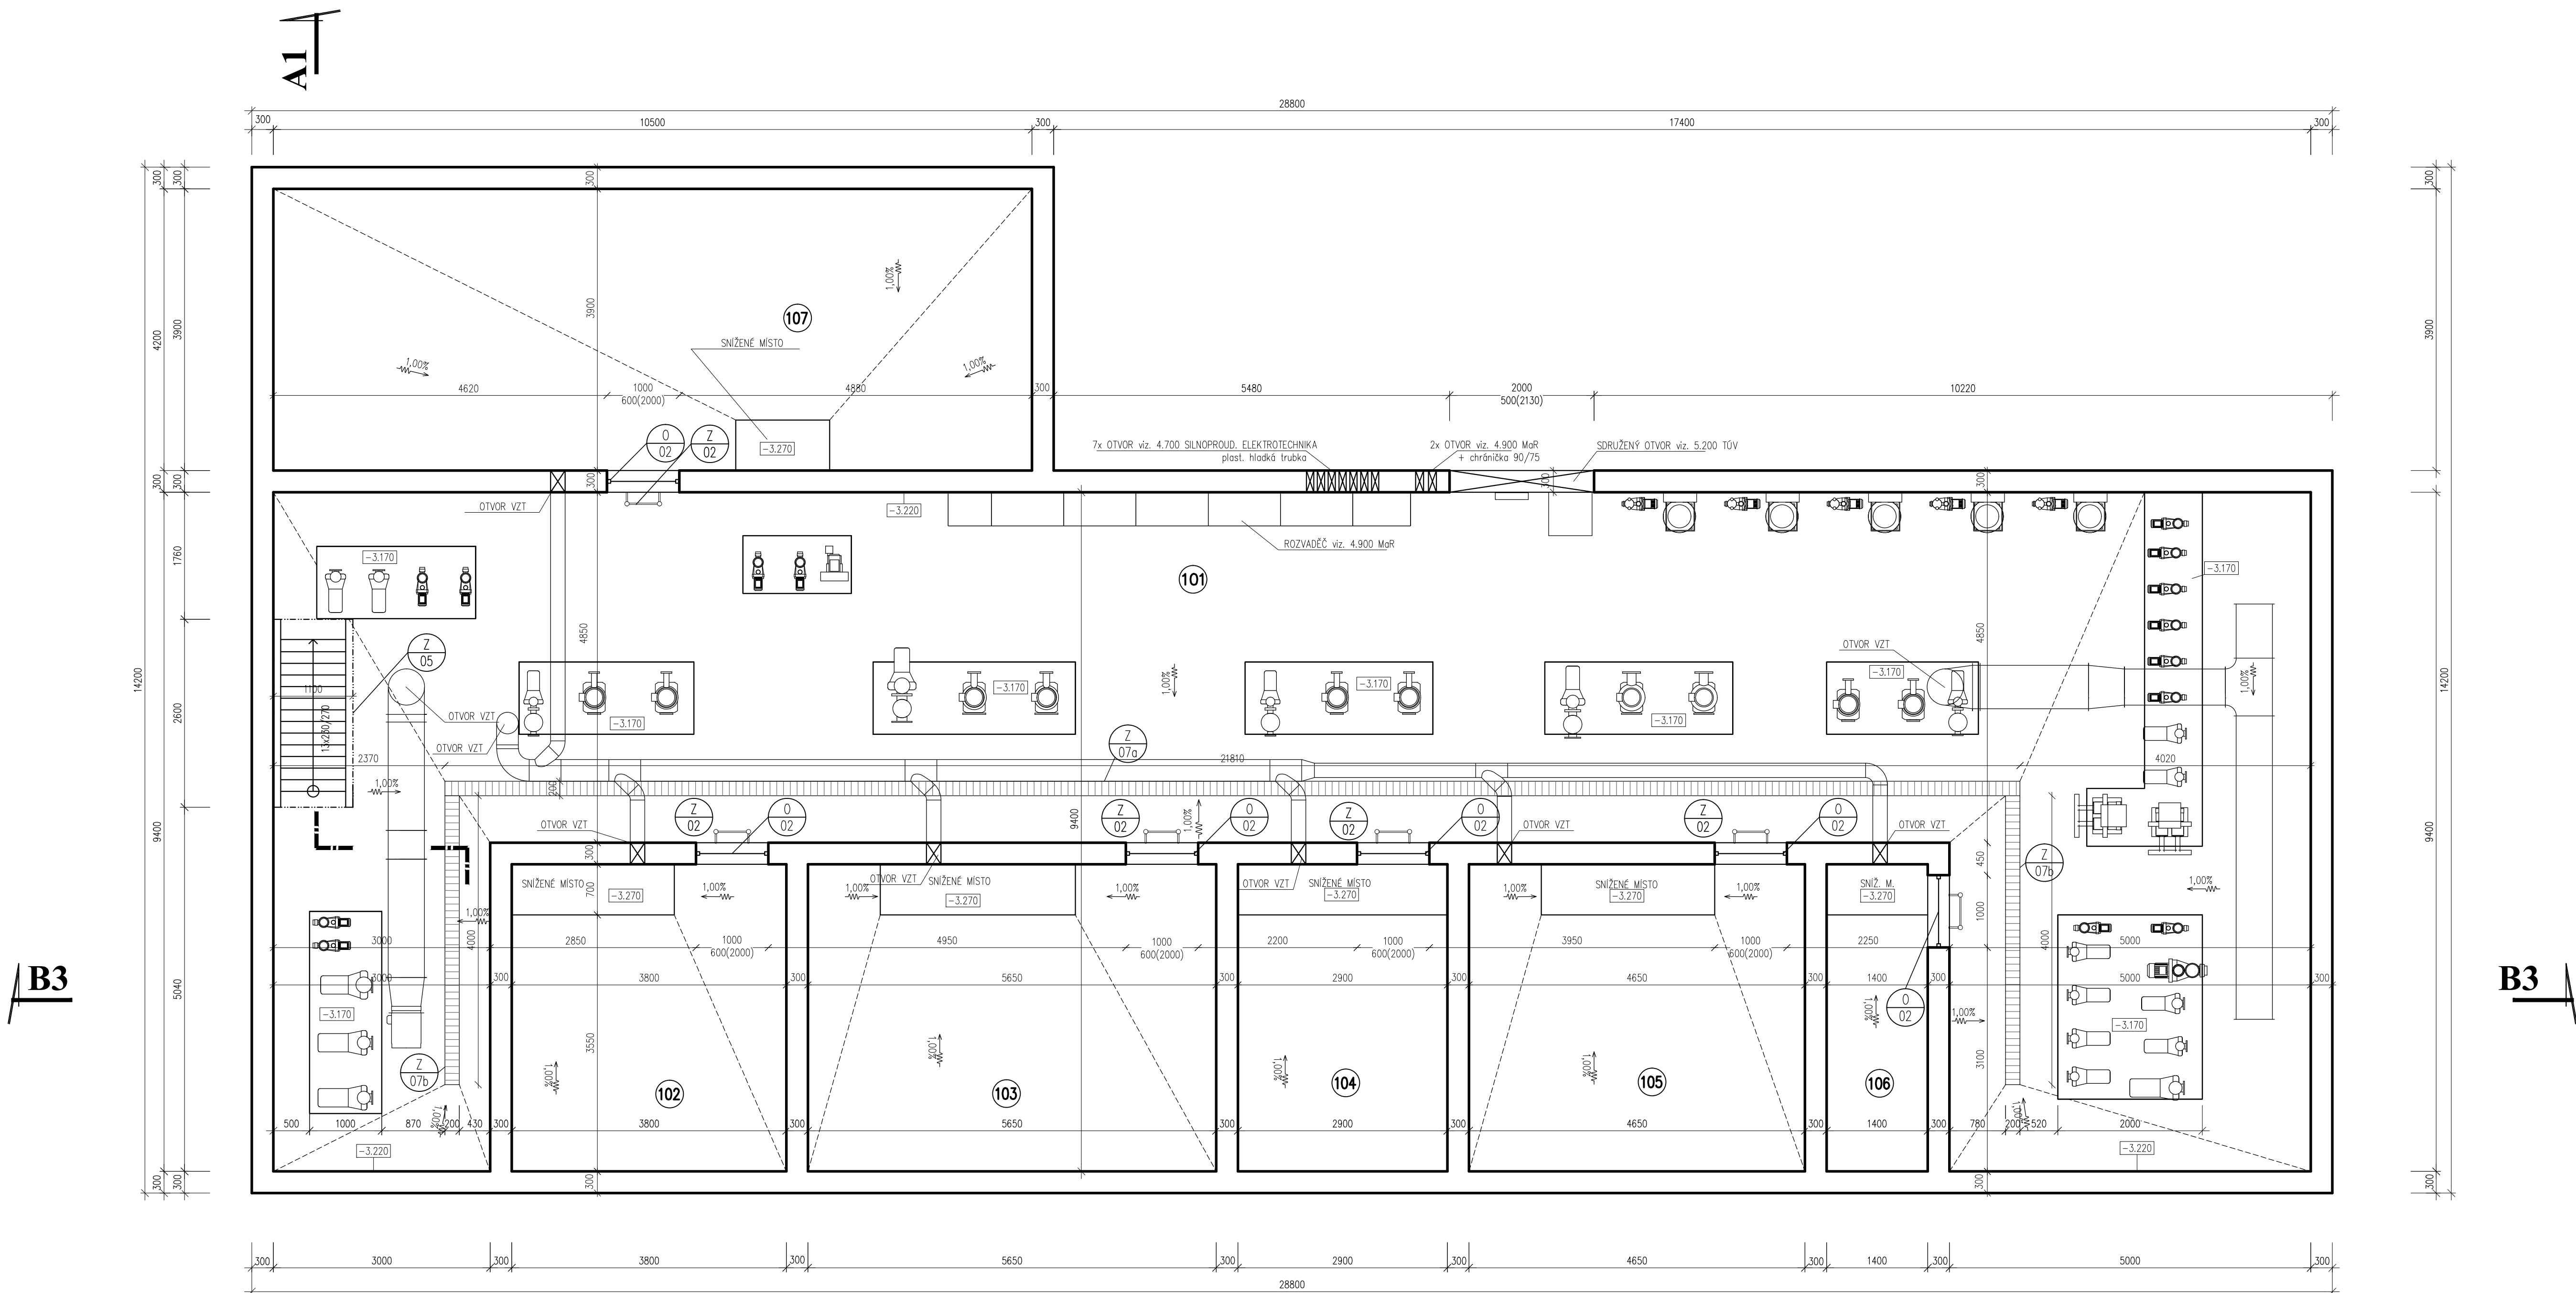


POZNÁMKY:

- * pozn. 1. – PROSTUPY JSOU NAVRŽENY VRTANÍ. UMÍSTĚNÍ A VELIKOST PROSTUPŮ JSOU SOUČÁSTÍ DOKUMENTACE JEDNOTLIVÝCH TECHNOLOGIÍ.
- * pozn. 2. –podlaha strojovny bude opatřena vhodným epoxidovým nátěrem na beton, stěny a strop budou opatřeny akrylátovým nátěrem zajišťující bezprašnost povrchu.

LEGENDA:


	BETON C16/20 X0 (C2)
	STÁVAJÍCÍ ZEMINA
	ZÁSYPKY A NÁSYPY, z dobre hutniteľných materiálov
	PODSYP Z ŠTERKODRTE, skladba chodníku
	ZÁSYPKY A NÁSYPY, obšyp trubných rozvodů, štrková vrstva pod dnom bazénu apod.
	ŽB KONSTRUKCE z betonu C30/37 XC2, XD2 (C2)
	BETON C30/37 XC4, XF3 (C2)
	HYDROIZOLÁCIE – podkladová textília
	linie HTU
	pôvodný terén

čís. míst.	název míst.	m ²
101	ČERPACÍOVNA	173,17
102	AN VÝRUVKA	5,9
103	AN RELAX STUD. BAZÉN	19,8
104	AN RELAX TEP. BAZÉN	12,3
105	AN KONDIČ. BAZÉN	24,0
106	AN DĚTSKÝ BAZÉN	16,1
107	DECHLORAČNÍ JIMKA	40,9

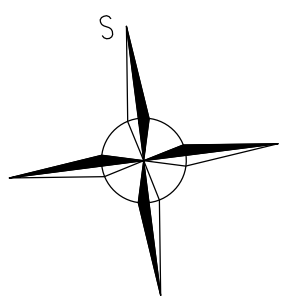

±0.000 = 445.600 m.n.m. B.p.v. / SOUŘADNICOVÝ SYSTÉM S-JTSK

00	DOKUMENTACE PRO PROVEDENÍ STAVBY	30. 4. 2020	
REVIZE	POPIS REVIZE	DATUM	POZNÁMKA

 CODE, s.r.o.				PARDUBICE	
Computer DESIGN IČO: 482 96 960				Pardubice, Na Vítězném štěle 466 053 111, fax 466 053 125	
PROJEKTANT	VYPRACOVAVEL	VYPRACOVAVEL	KONTROLOVAVEL	ČÍSLO ZAKÁZKY	2020/01/1500
Ing. V. Meduna	Bc. M. Jicha		Ing. V. Meduna	POČET FORM	18 A 4
				DATUM	04. 02. 2020
INVESTOR				MĚŘITKO	1:50
Město Třebíč, Palackého nám. 46/1, 379 01 Třebíč				JMENO SOUBORU	
Rozšíření wellness centra lázní Aurora TŘEBÍČ				TRA_02_PUDZECVYPOZOSTROJ.dwg	
SO 02 - HTÚ, podzemní objekty, bazény 1,000s Architektoniko-stavební řešení				STUPEŇ PROJ.	
půdorys a řezy podzemní strojovny				DSP	
				ČÍSLO KOPIE	CÁST
				ČÍSLO PRŮL.	
				D1.02	1.0024