


BRANNÁ - ODKANALIZOVÁNÍ OBCE
ČOV A KANALIZACE (2. ETAPA)
SITUACE DÍLO A POV.Č. 2

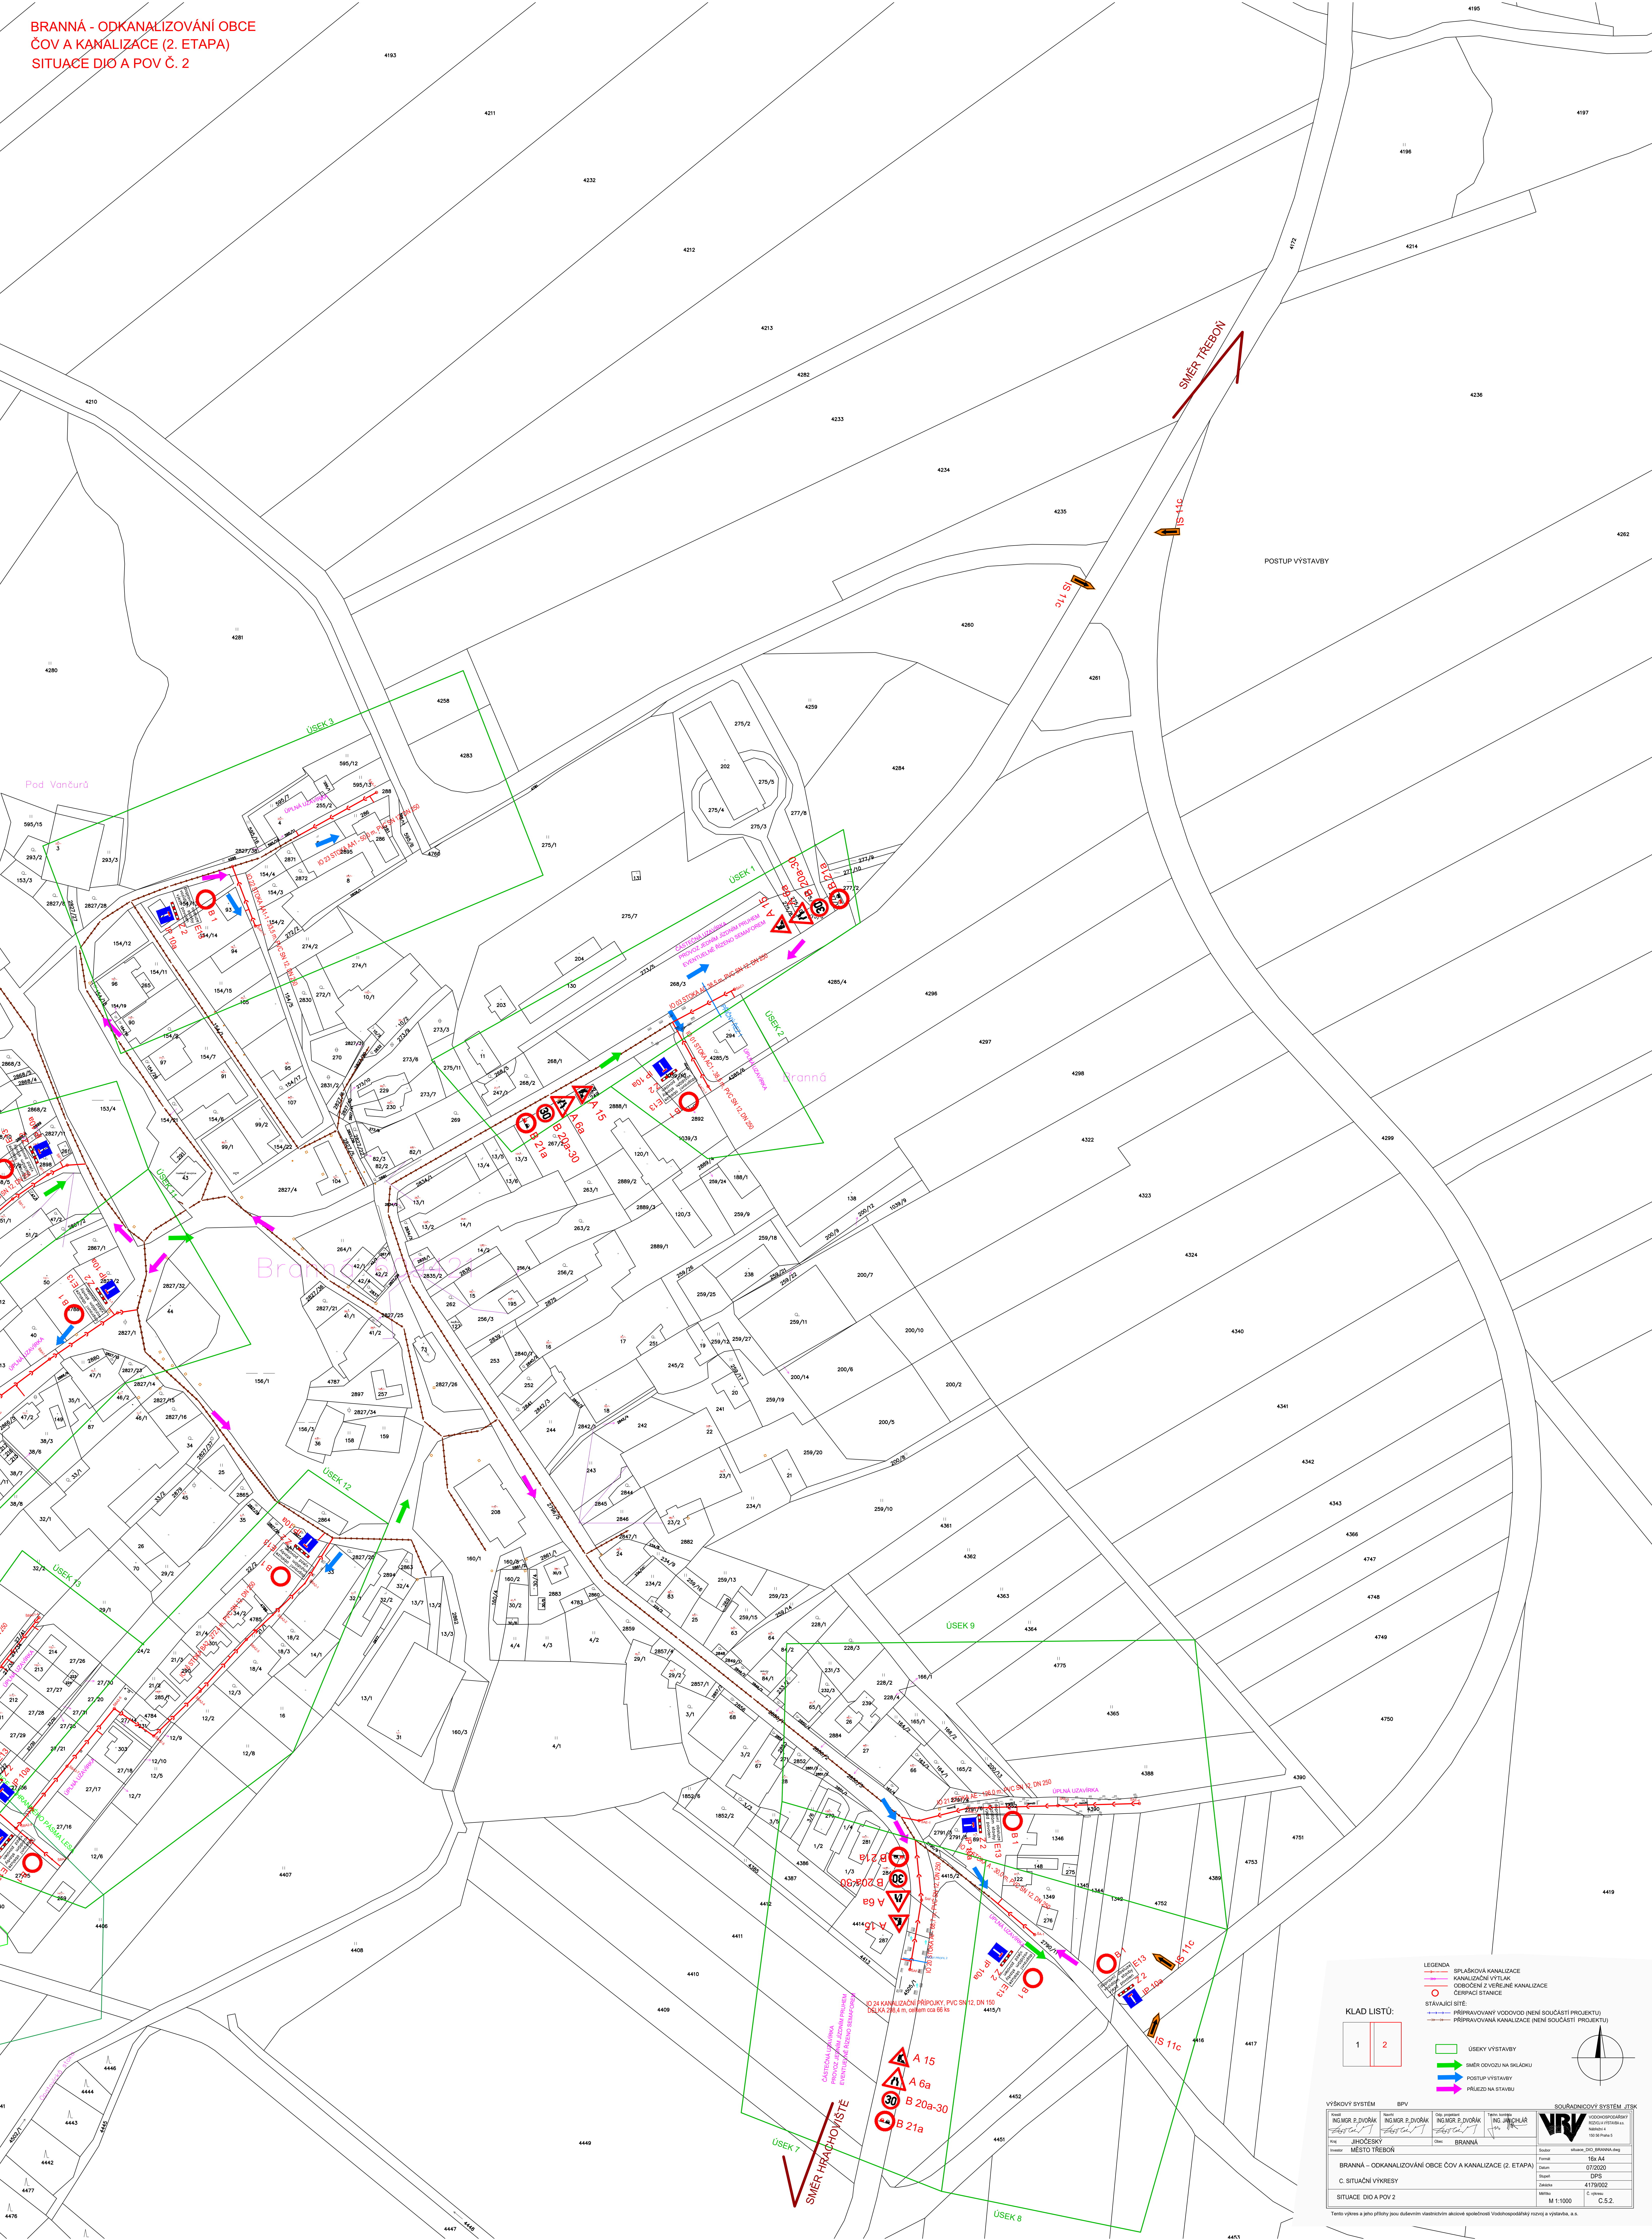

LEGENDA

- SPRÁŠKOVÁ KANALIZACE
- KANALIZAČNÍ VÝTLAK
- ODBOČNÁ Ž. VEŘEJNÉ KANALIZACE
- ČERPAČÍ STANICE
- STÁVAJÍCÍ SÍŤ
- PŘÍPRAVOVANÝ VODOVOD (NENÍ SOUČÁSTÍ PROJEKTU)
- PŘÍPRAVOVANÁ KANALIZACE (NENÍ SOUČÁSTÍ PROJEKTU)

KLAD LISTŮ:

1

2

- ÚSEKY VÝSTAVBY
- SMĚR ODVOZU NA SKLÁDKU
- POSTUP VÝSTAVBY
- PŘEJÍZD NA STAVBU

VÝŠKOVÝ SYSTÉM				SOUŘADNICOVÝ SYSTÉM JTSK			

Tento výkres a jeho přílohy jsou duševním vlastnictvím akciové společnosti Vodohospodářský rozvoj a výstavba, a.s.