

RM1

3/NPE AC 400V/TN-C-S

PORUCHA M1

SÍŤ OK

PORUCHA M2

CHOD M1

HAVARIJNÍ HLADINA

CHOD M2

M1 AUT/VYP/ZAP

BLOKACE HLADINY

M1 AUT/VYP/ZAP

POZOR ELEKTRICKÉ ZAŘÍZENÍ

NEHAS VODOU ANI PĚNOVÝMI HASÍČÍMI PŘÍSTROJI

označení:

typ:

rozměr (ŠxVxH):

krytí:

napěťová soustava:

ochrana při poruše:

vývody z rozváděče:

přívod do rozváděče:

RM1

plastová nástěnná skříň

800x1000x300mm

IP54/IP20


3/NPE AC 400/230V/TN-C-S

automatickým odpojením od zdroje


spodem

spodem


REVIZE	4					KRESLIL:	ING. JAN NEDVĚD	INVESTOR:	Město Třeboň	NÁZEV: Rozváděč RM1	STUPEŇ PD:	LIST: 1	Ing. Jan Nedvěd Projektování, montáže, opravy, výroba a revize elektrických zařízení Bavoryně 55, 267 51 Zdice IČ: 02262959 mob: +420 736 404 243 e-mail: nedved.jan@gmail.com	
	3					KONTRLOVAL:	ING. JAN NEDVĚD				DPS	LISTŮ: 9		
	2					ODPOVĚDNÝ PROJ.:	ING. JAN NEDVĚD	STAVBA:	Branná - odkanalizování obce ČOV a kanalizace		ČÍSLO VÝKRESU: D.4.4.			
	1					DATUM:	07/2020							
	č.	POPIS REVIZE	DATUM	JMÉNO	PODPIS	ČÍSLO ZAKÁZKY:	4179/002	OBJEKT:	SO 01 Čerpací stanice					

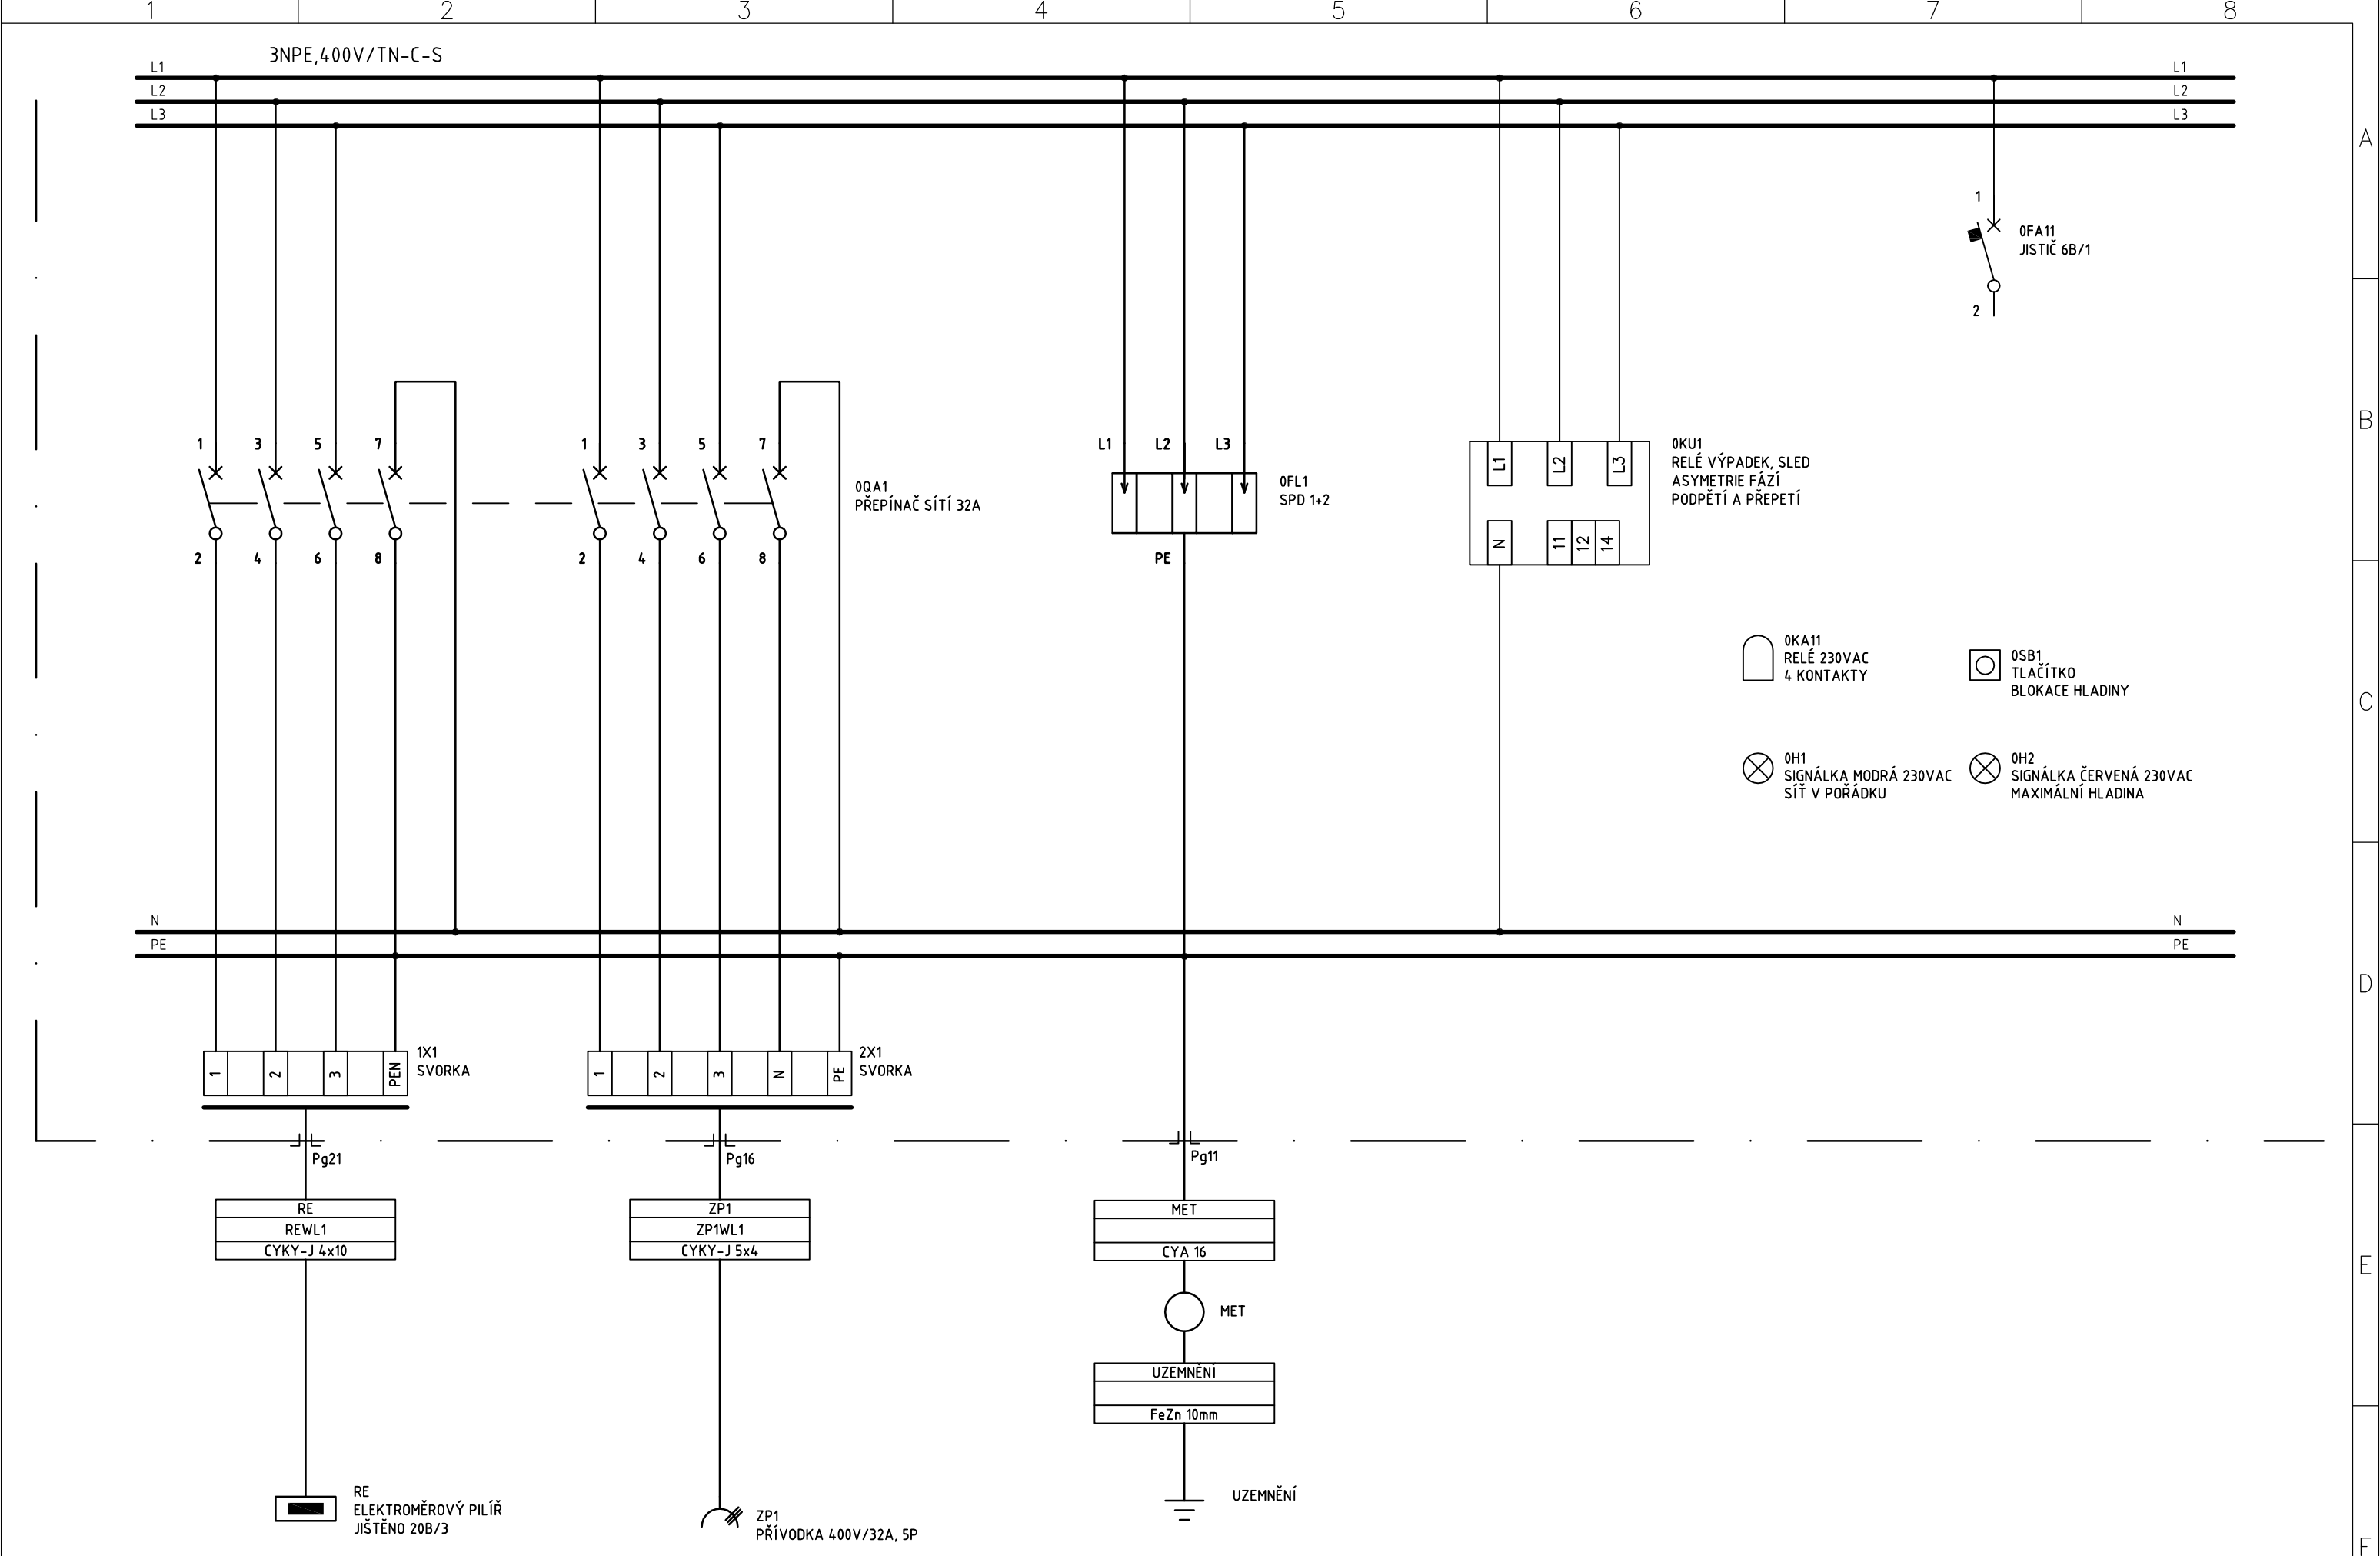


REVIZE	4				KRESLIL:	ING. JAN NEDVĚD	INVESTOR:	Město Třeboň	NÁZEV: Rozváděč RM1	STUPEŇ PD: DPS	LIST: 2	Ing. Jan Nedvěd Projektování, montáže, opravy, výroba a revize elektrických zařízení Bavoryně 55, 267 51 Zdice IČ: 02262959 mob: +420 736 404 243 e-mail: nedved.jan@gmail.com
	3				KONTOLOVAL:	ING. JAN NEDVĚD					LISTŮ: 9	
	2				ODPOVĚDNÝ PROJ.:	ING. JAN NEDVĚD	STAVBA:	Branná - odkanalizování obce ČOV a kanalizace			ČÍSLO VÝKRESU: D.4.4.	
	1				DATUM:	07/2020						
	č.	POPIS REVIZE	DATUM	JMÉNO	PODPIS	ČÍSLO ZAKÁZKY:	4179/002	OBJEKT:				

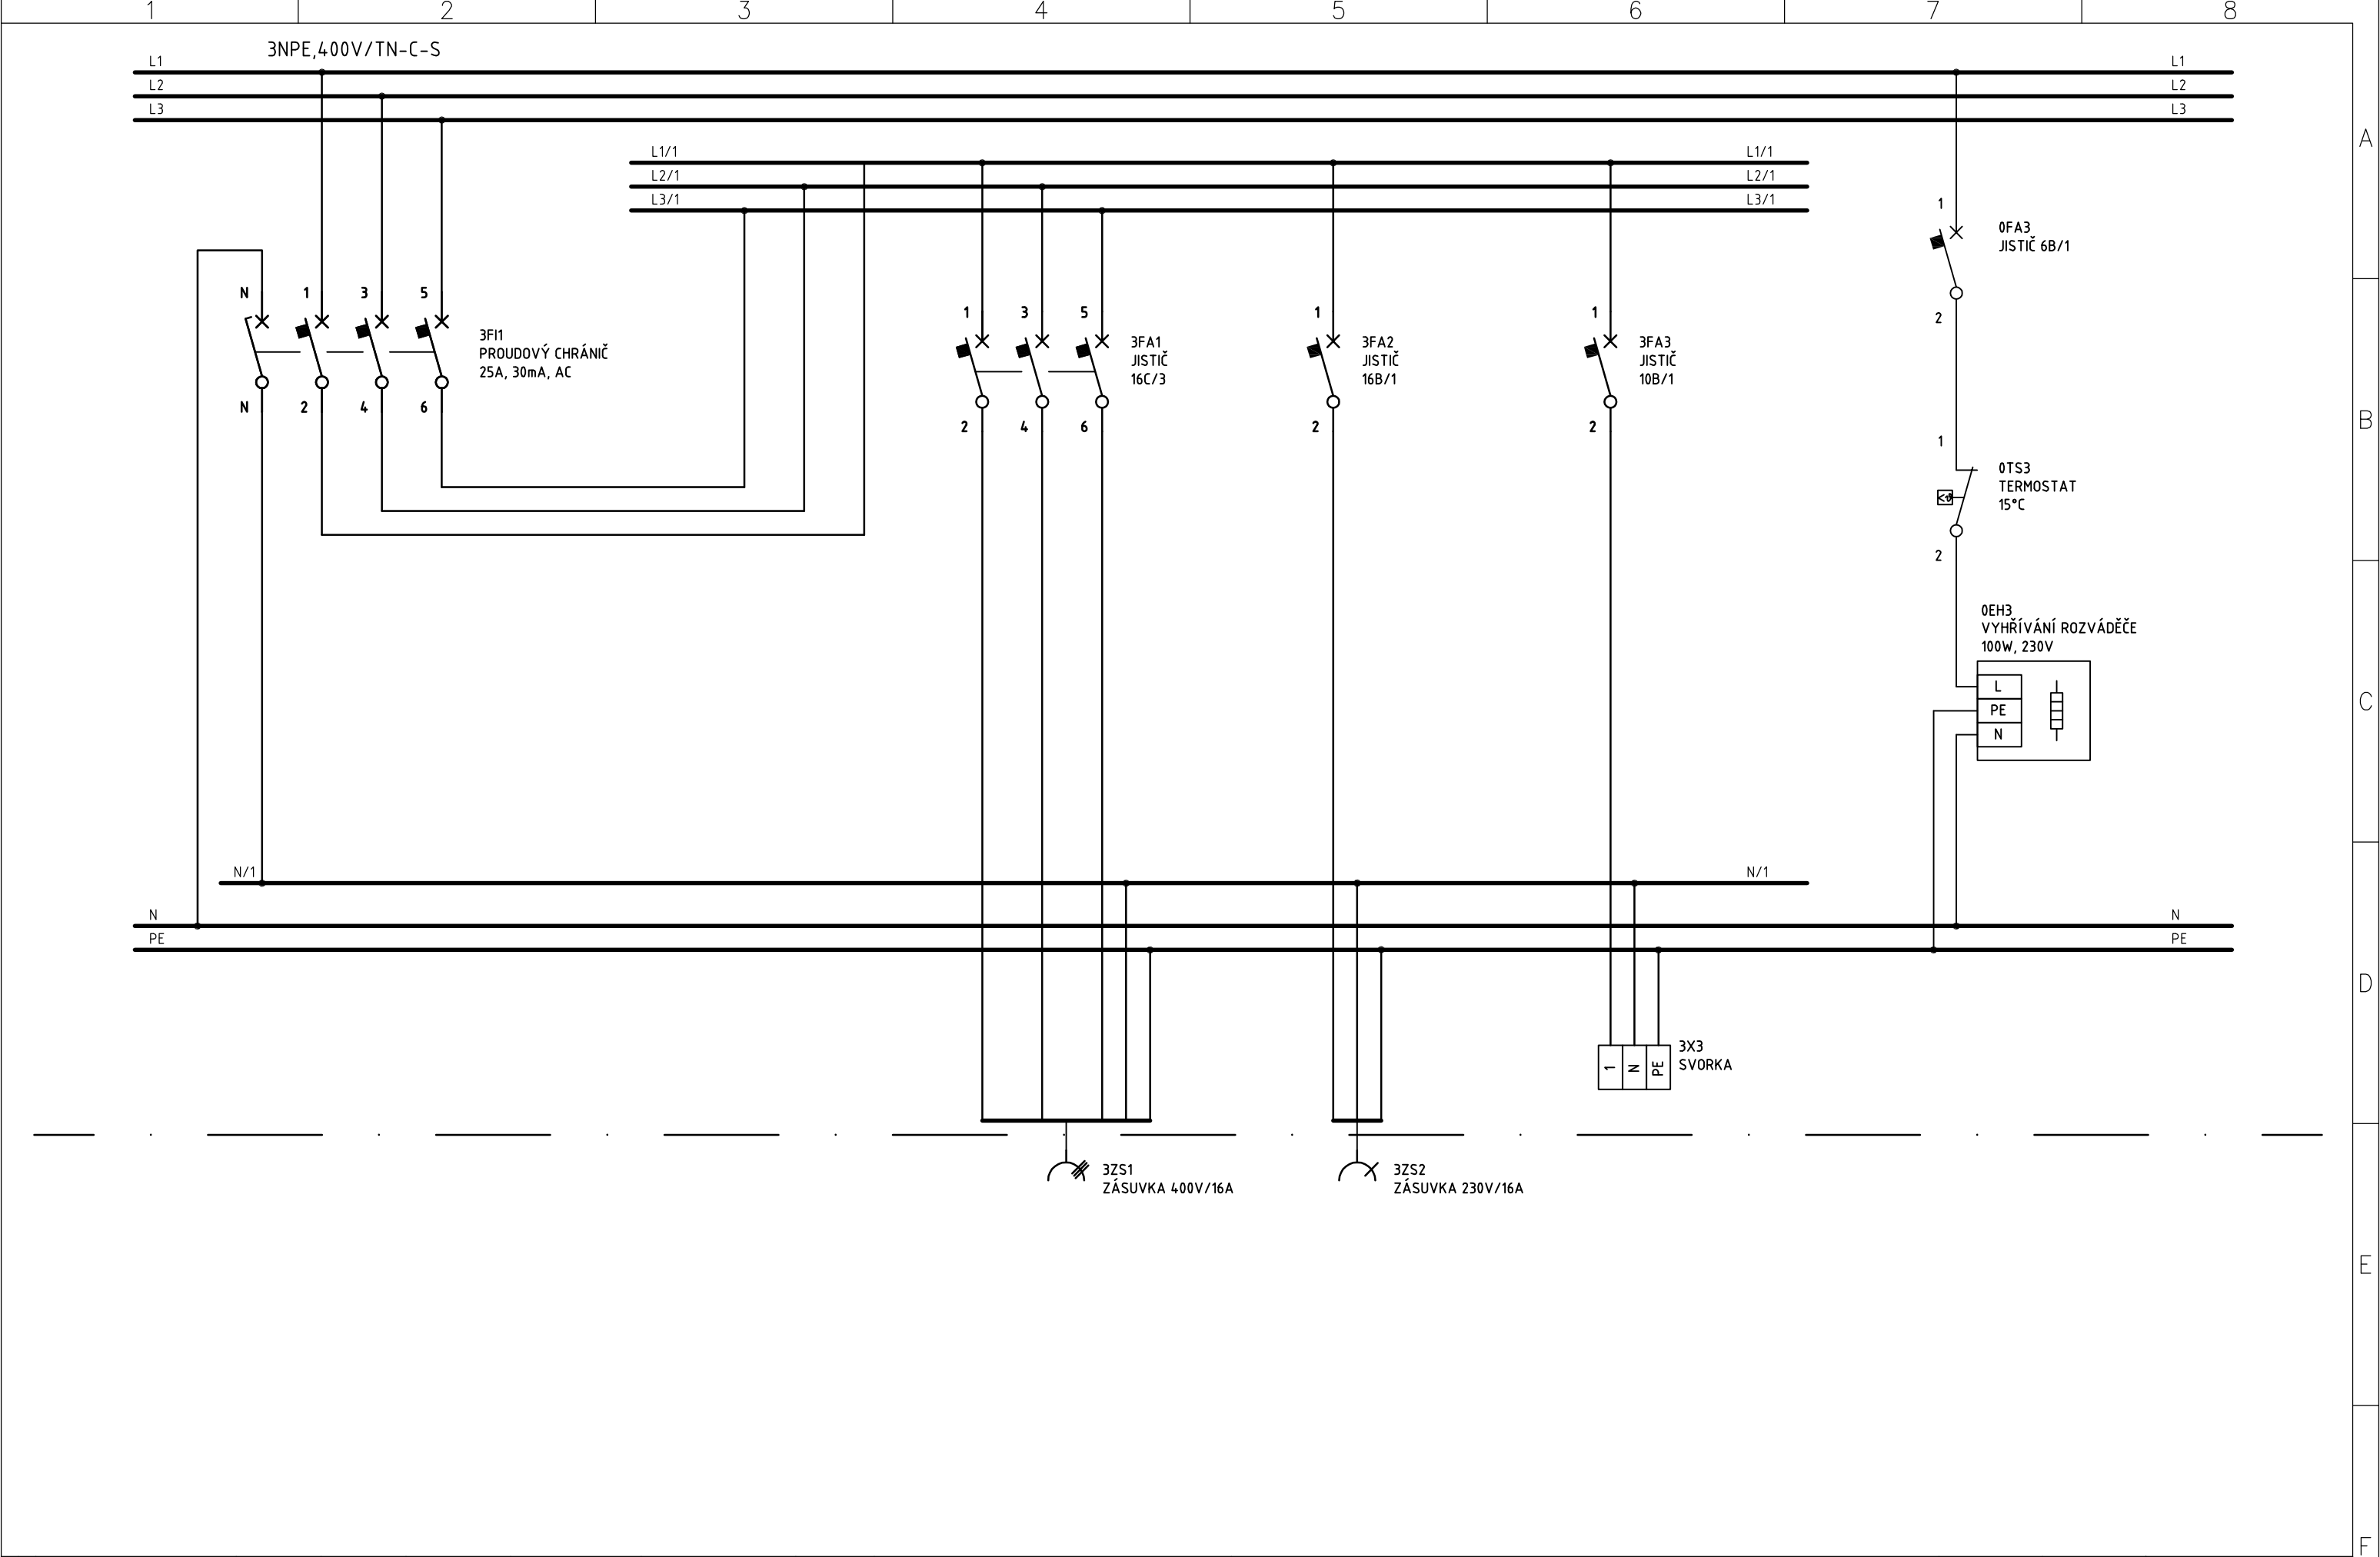


REVIZE	4				KRESLIL:	ING. JAN NEDVĚD	INVESTOR:	Město Třeboň	NÁZEV: Rozváděč RM1	STUPEŇ PD: DPS	LIST: 3	Ing. Jan Nedvěd Projektování, montáže, opravy, výroba a revize elektrických zařízení Bavoryně 55, 267 51 Zdice IČ: 02262959 mob: +420 736 404 243 e-mail: nedved.jan@gmail.com
	3				KONTROLOVAL:	ING. JAN NEDVĚD					LISTŮ: 9	
	2				ODPOVĚDNÝ PROJ.:	ING. JAN NEDVĚD	STAVBA:	Branná - odkanalizování obce ČOV a kanalizace			ČÍSLO VÝKRESU: D.4.4.	
	1				DATUM:	07/2020						
	č.	POPIS REVIZE	DATUM	JMÉNO	PODPIS	ČÍSLO ZAKÁZKY:	4179/002	OBJEKT:				

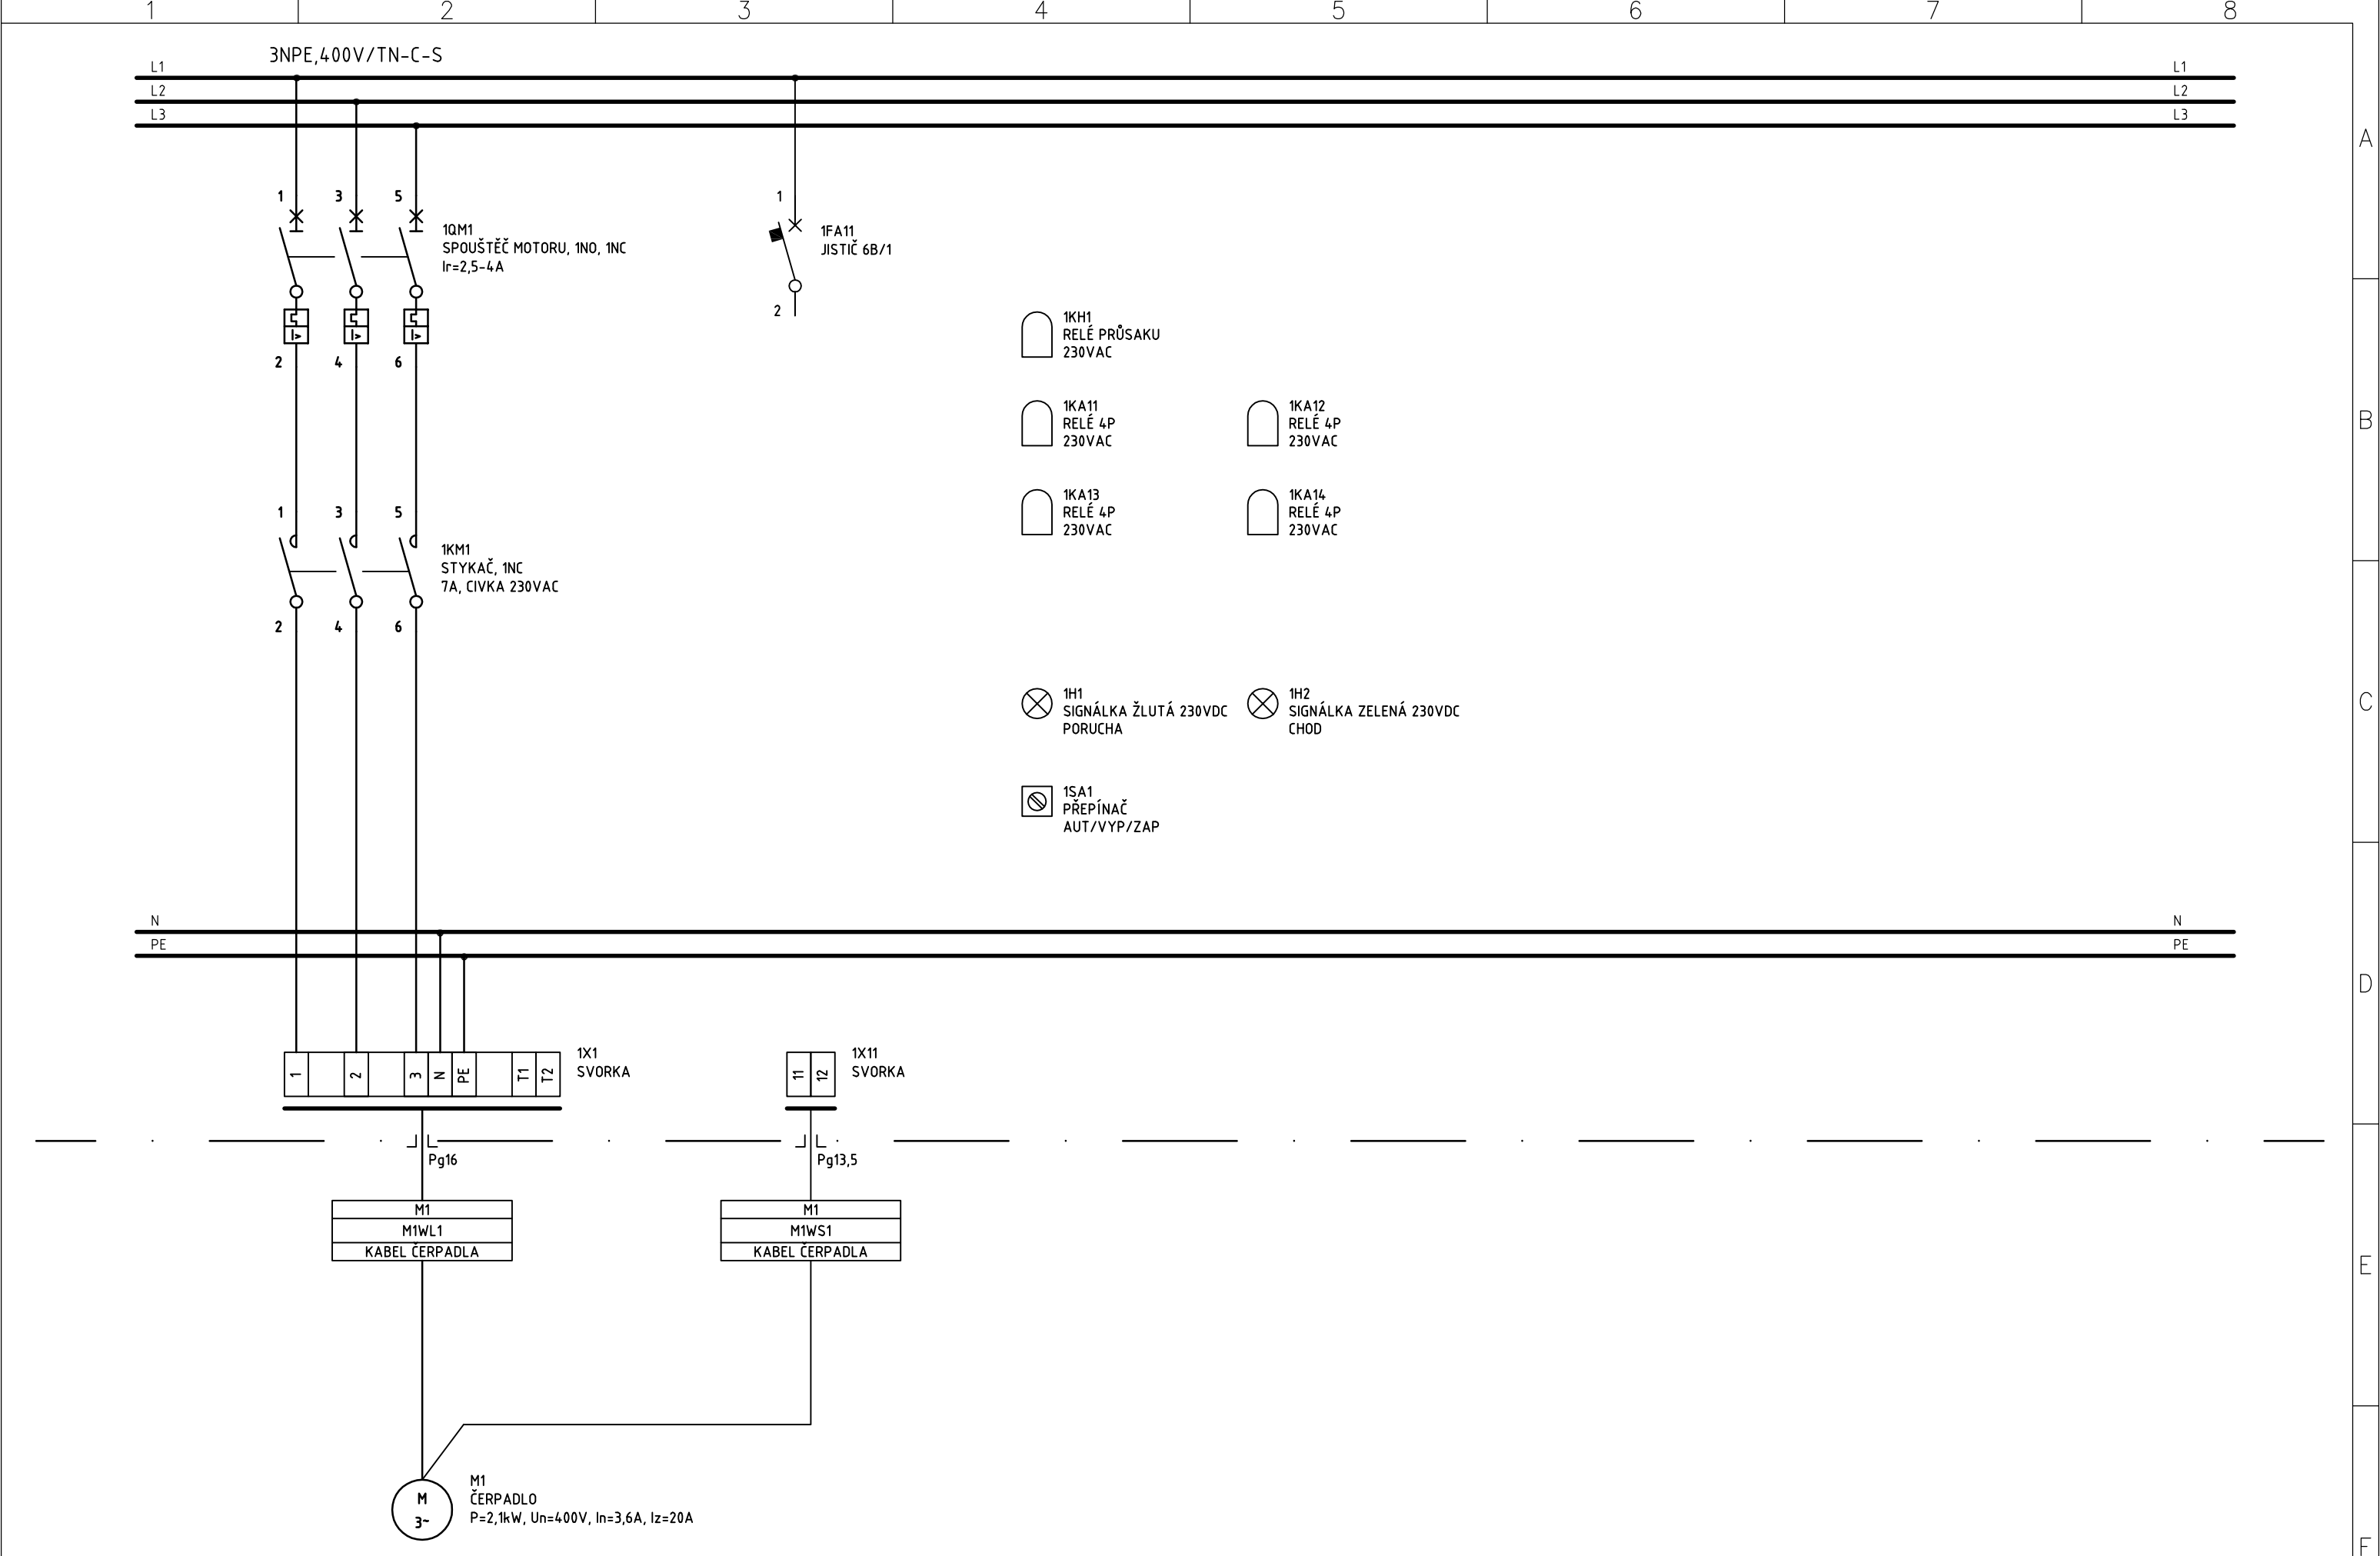


REVIZE	4				KRESLIL:	ING. JAN NEDVĚD	INVESTOR:	Město Třeboň	NÁZEV: Rozváděč RM1	STUPEŇ PD: DPS	LIST: 4	Ing. Jan Nedvěd Projektování, montáže, opravy, výroba a revize elektrických zařízení Bavoryně 55, 267 51 Zdice IČ: 02262959 mob: +420 736 404 243 e-mail: nedved.jan@gmail.com
	3				KONTROLOVAL:	ING. JAN NEDVĚD					LISTŮ: 9	
	2				ODPOVĚDNÝ PROJ.:	ING. JAN NEDVĚD	STAVBA:	Branná - odkanalizování obce ČOV a kanalizace			ČÍSLO VÝKRESU: D.4.4.	
	1				DATUM:	07/2020						
	č.	POPIS REVIZE	DATUM	JMÉNO	PODPIS	ČÍSLO ZAKÁZKY:	4179/002	OBJEKT:				

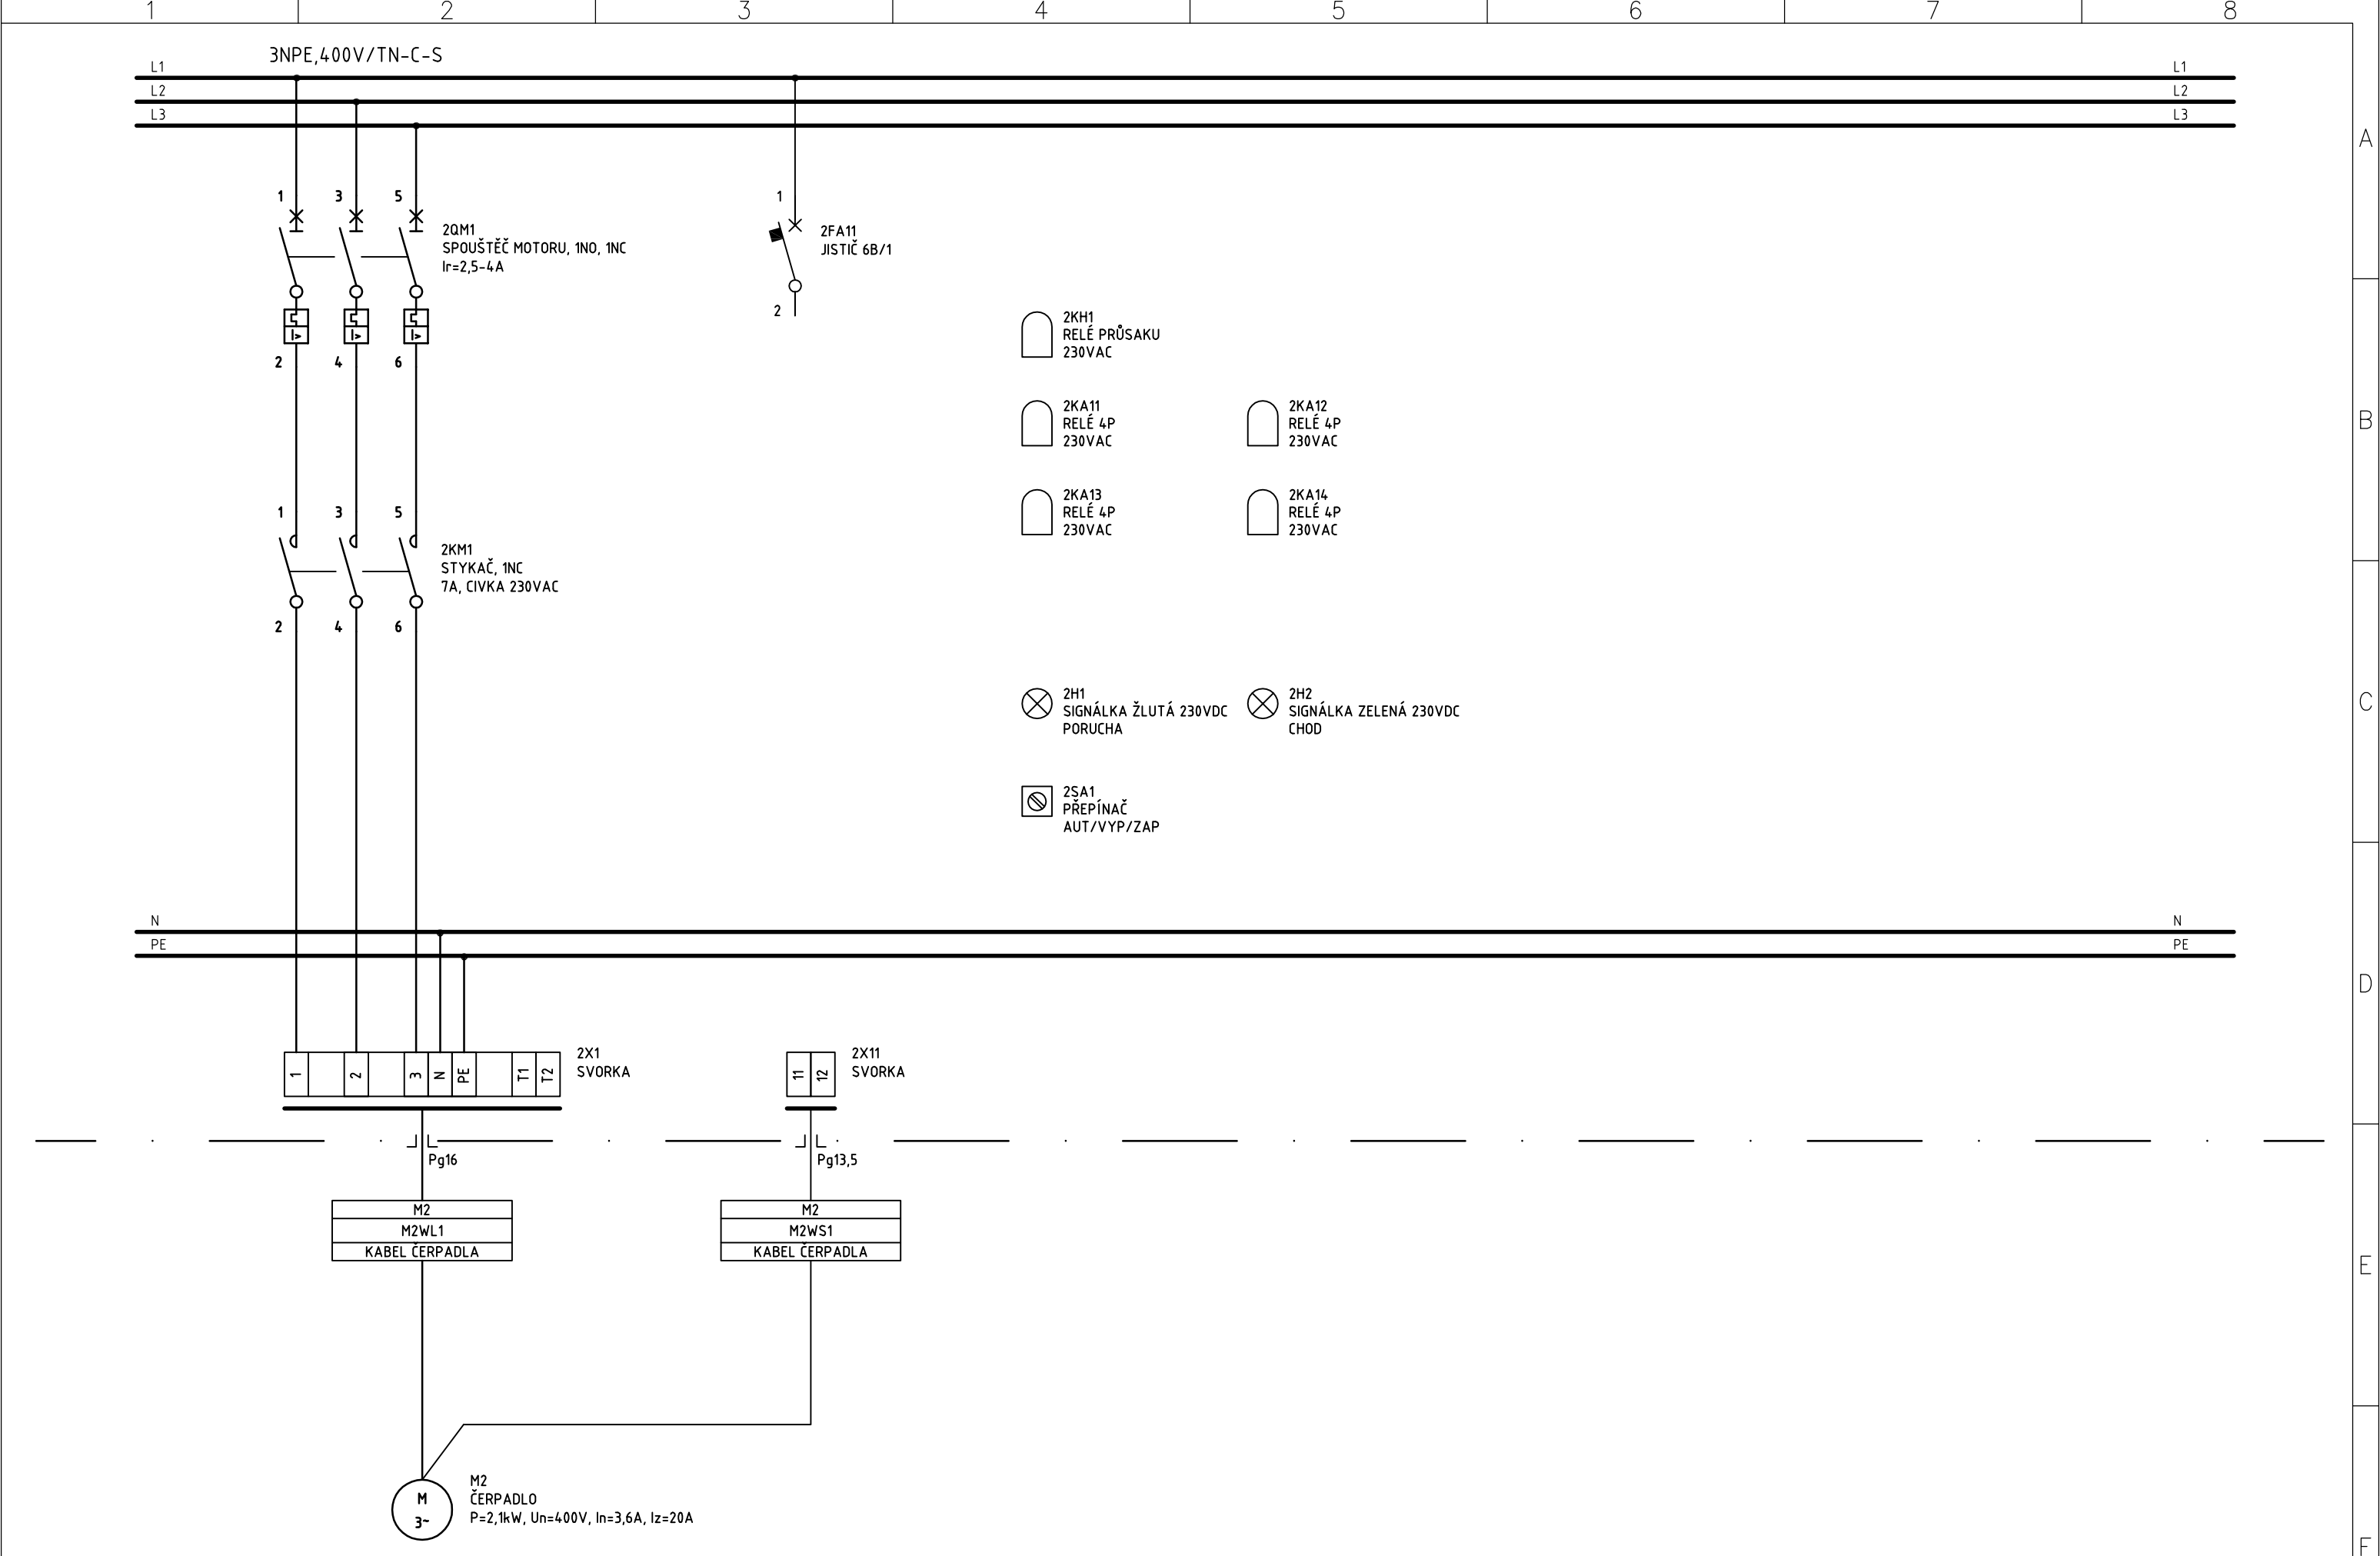


REVIZE	4				KRESLIL:	ING. JAN NEDVĚD	INVESTOR:	Město Třeboň	NÁZEV: Rozváděč RM1	STUPEŇ PD: DPS	LIST: 5	Ing. Jan Nedvěd Projektování, montáže, opravy, výroba a revize elektrických zařízení Bavoryně 55, 267 51 Zdice IČ: 02262959 mob: +420 736 404 243 e-mail: nedved.jan@gmail.com
	3				KONTROLOVAL:	ING. JAN NEDVĚD					LISTŮ: 9	
	2				ODPOVĚDNÝ PROJ.:	ING. JAN NEDVĚD	STAVBA:	Branná - odkanalizování obce ČOV a kanalizace			ČÍSLO VÝKRESU: D.4.4.	
	1				DATUM:	07/2020						
	č.	POPIS REVIZE	DATUM	JMÉNO	PODPIS	ČÍSLO ZAKÁZKY:	4179/002	OBJEKT:				

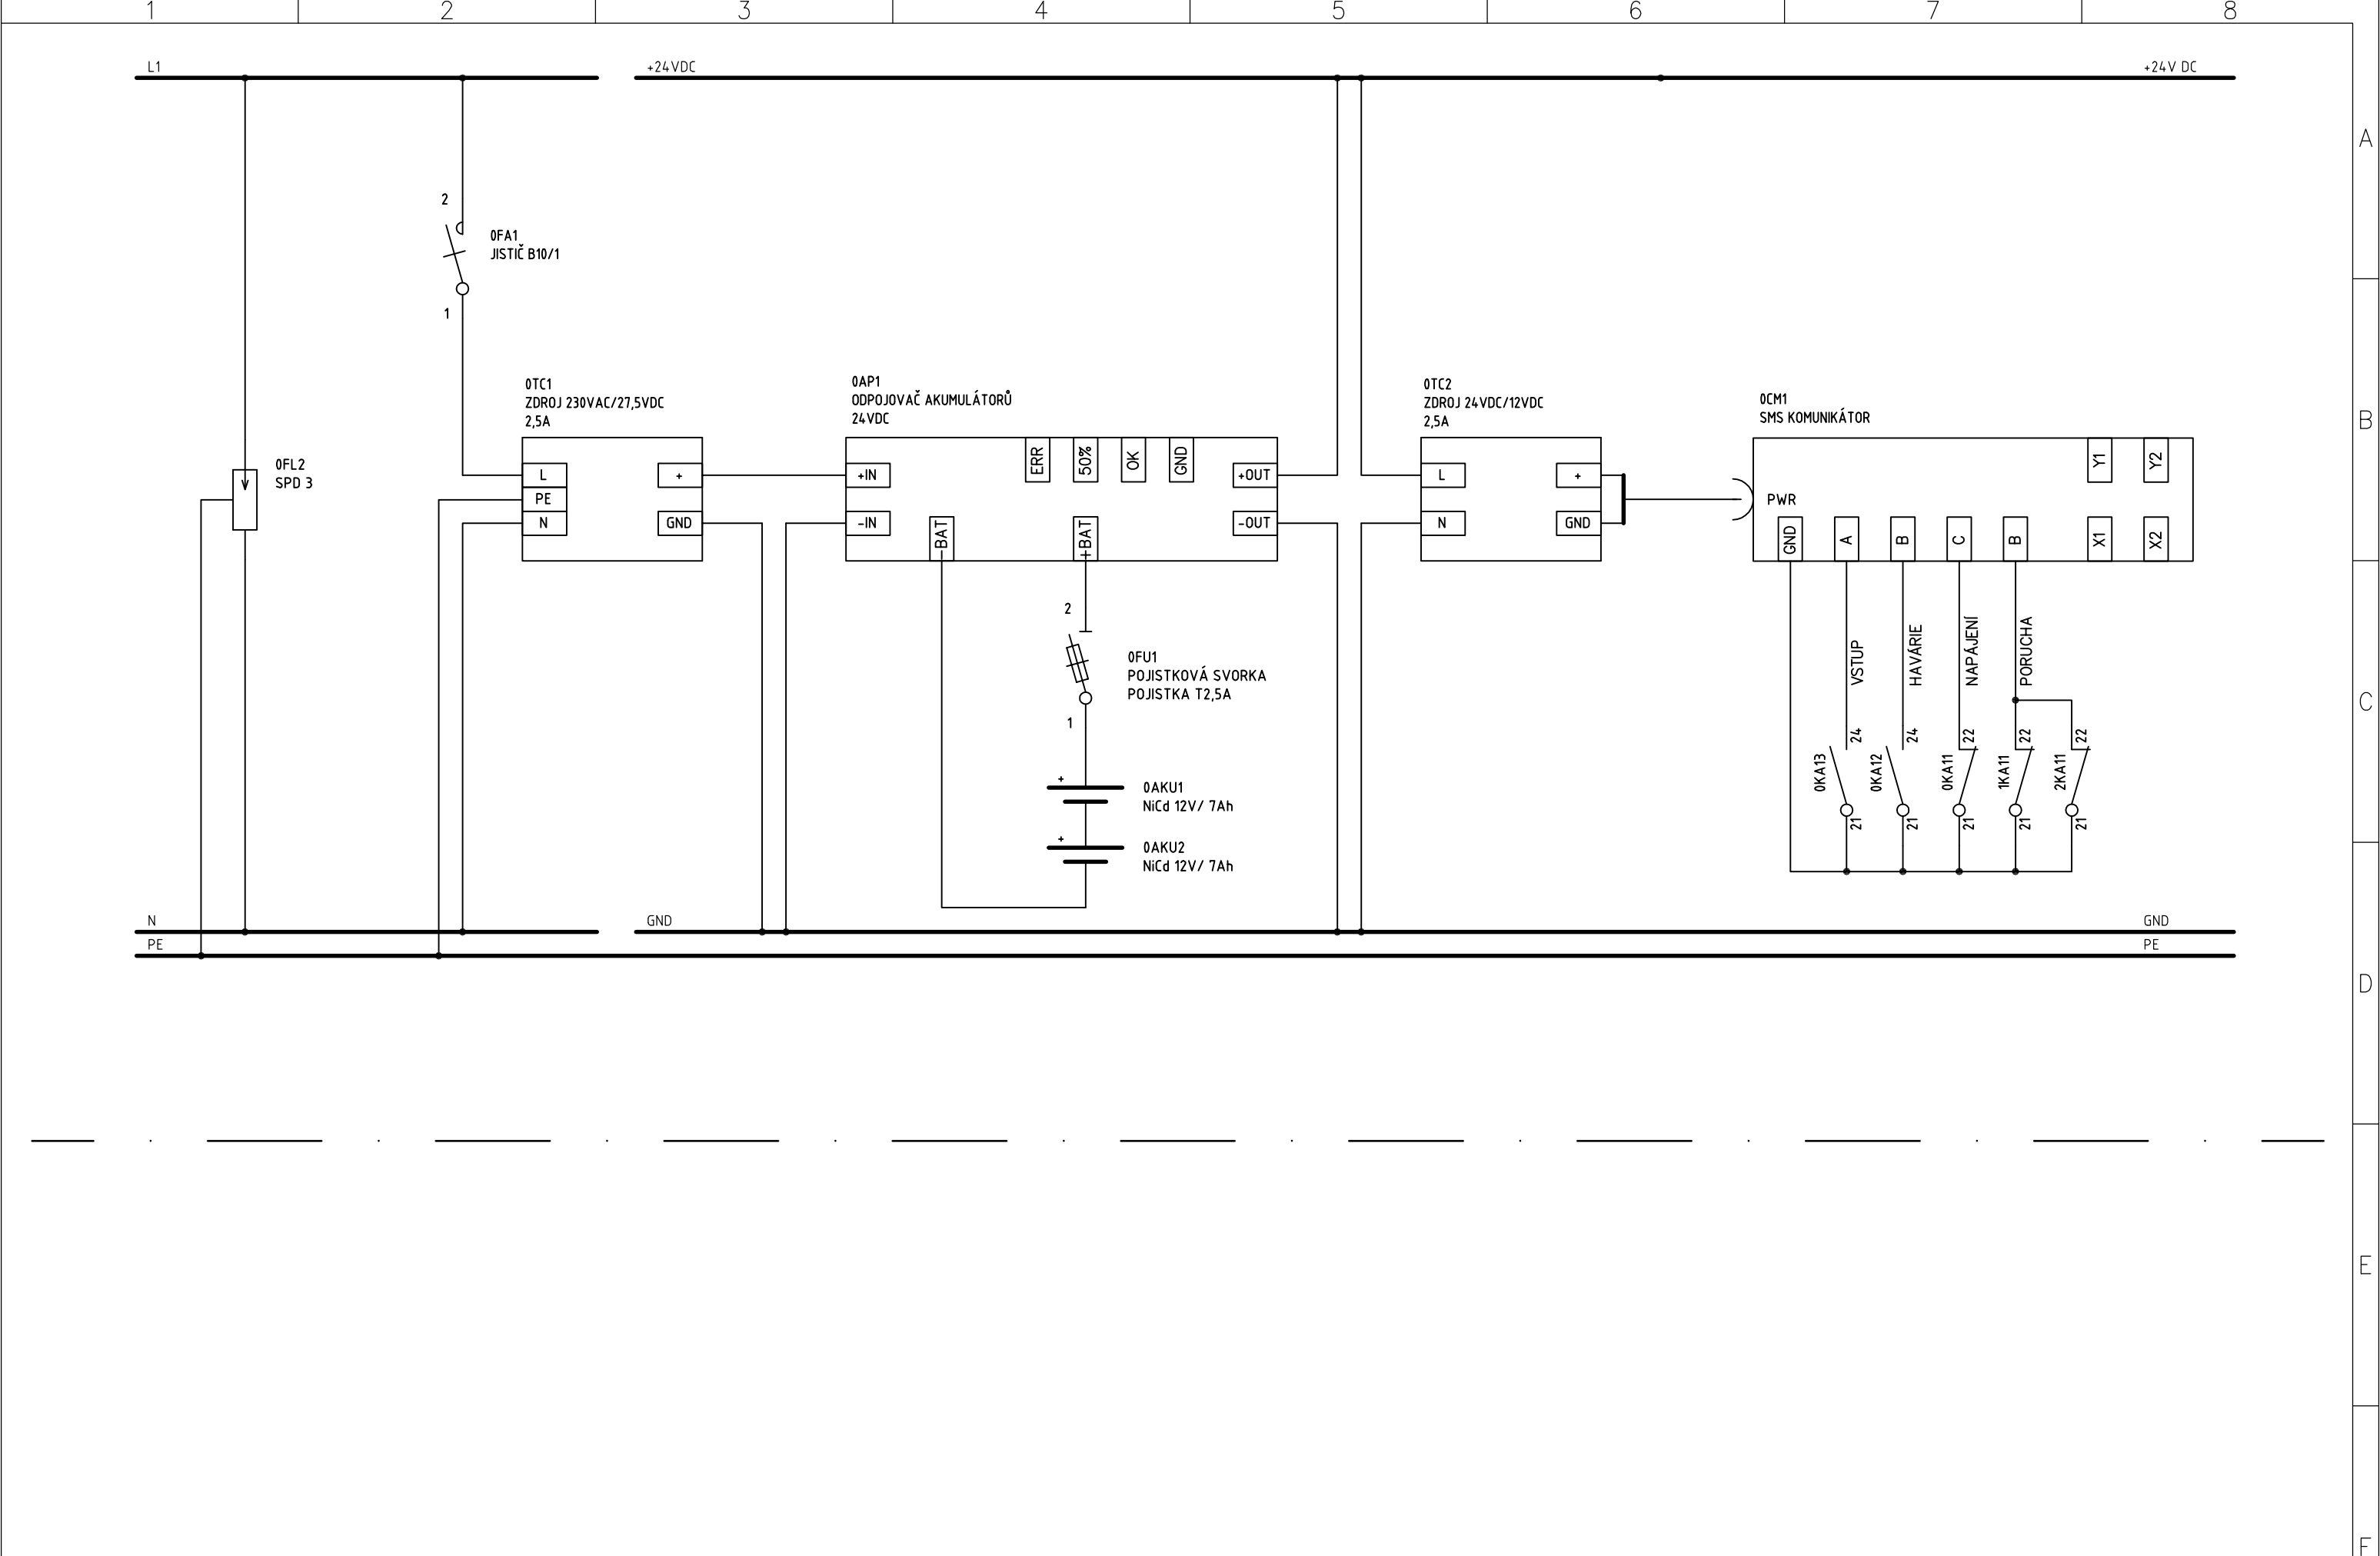


REVIZE	4				KRESLIL:	ING. JAN NEDVĚD	INVESTOR:	Město Třeboň	NÁZEV: Rozváděč RM1	STUPEŇ PD: DPS	LIST: 6	Ing. Jan Nedvěd Projektování, montáže, opravy, výroba a revize elektrických zařízení Bavoryně 55, 267 51 Zdice IČ: 02262959 mob: +420 736 404 243 e-mail: nedved.jan@gmail.com
	3				KONTROLOVAL:	ING. JAN NEDVĚD					LISTŮ: 9	
	2				ODPOVĚDNÝ PROJ.:	ING. JAN NEDVĚD	STAVBA:	Branná - odkanalizování obce ČOV a kanalizace			ČÍSLO VÝKRESU: D.4.4.	
	1				DATUM:	07/2020						
	č.	POPIS REVIZE	DATUM	JMÉNO	PODPIS	ČÍSLO ZAKÁZKY:	4179/002	OBJEKT:				

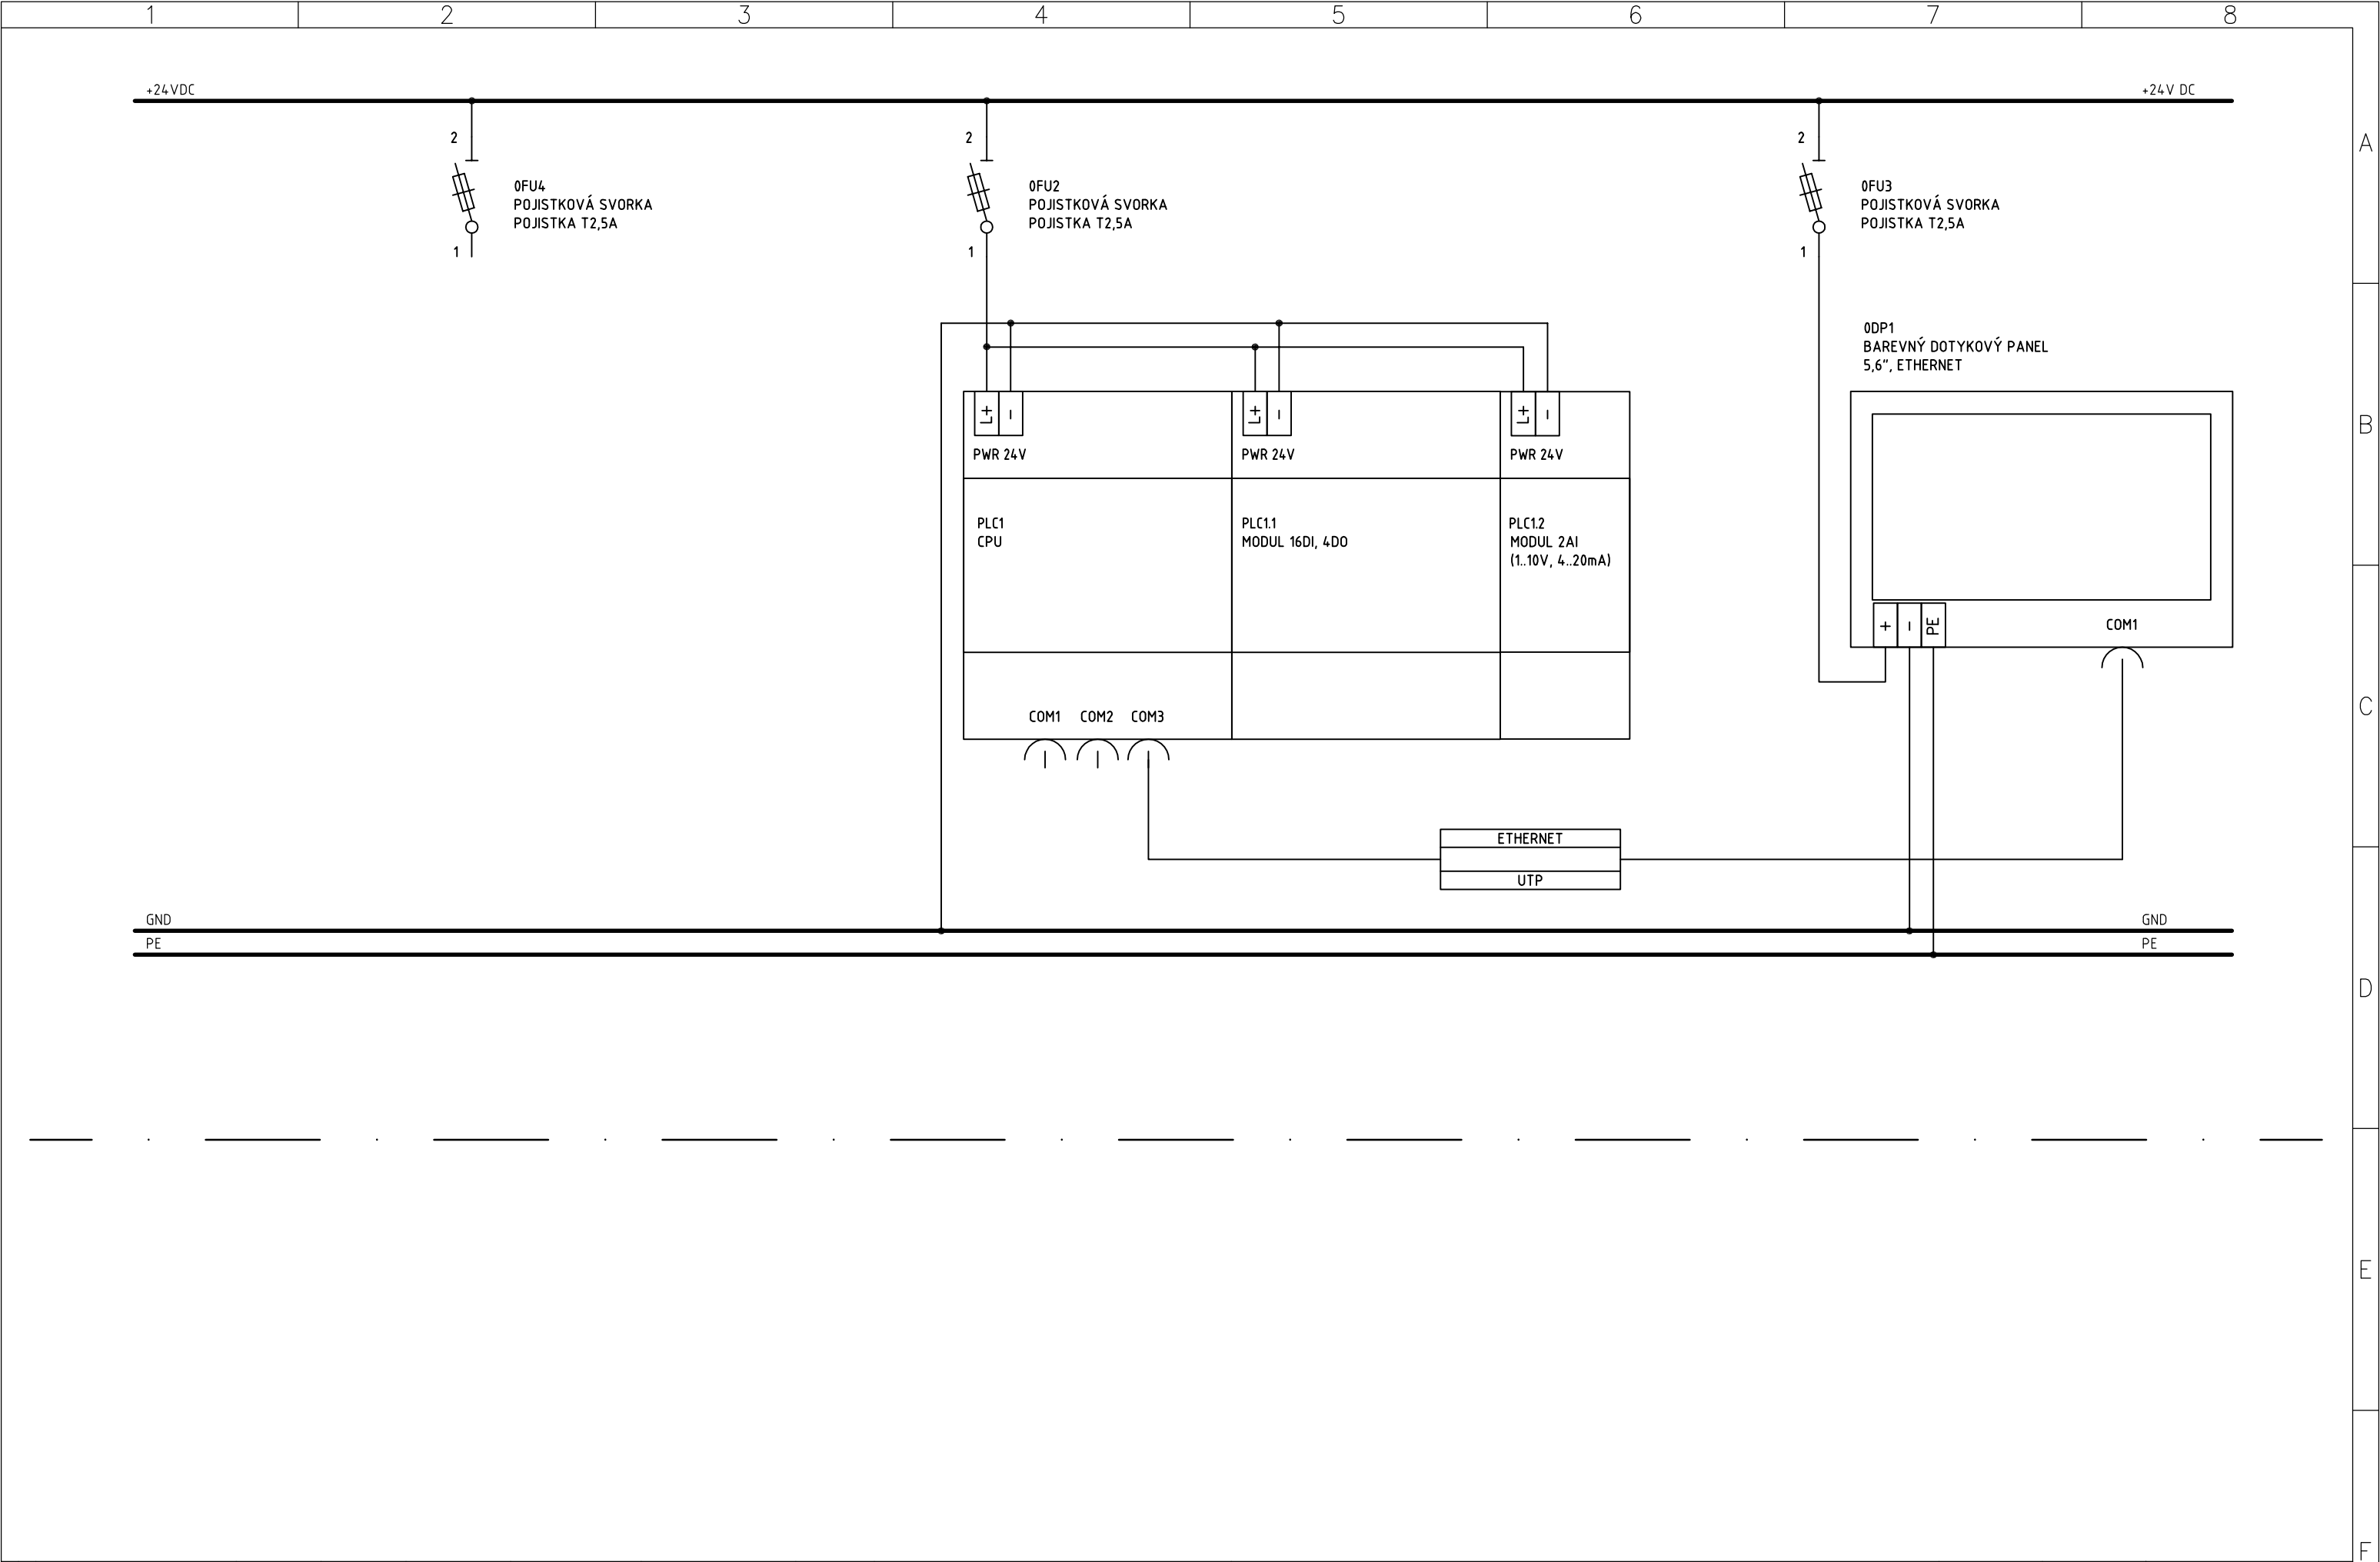

REVIZE	4				KRESLIL:	ING. JAN NEDVĚD	INVESTOR:	Město Třeboň	NÁZEV: Rozváděč RM1	STUPEŇ PD: DPS	LIST: 7	Ing. Jan Nedvěd Projektování, montáže, opravy, výroba a revize elektrických zařízení Bavoryně 55, 267 51 Zdice IČ: 02262959 mob: +420 736 404 243 e-mail: nedved.jan@gmail.com
	3				KONTROLOVAL:	ING. JAN NEDVĚD					LISTŮ: 9	
	2				ODPOVĚDNÝ PROJ.:	ING. JAN NEDVĚD	STAVBA:	Branná - odkanalizování obce ČOV a kanalizace			ČÍSLO VÝKRESU: D.4.4.	
	1				DATUM:	07/2020						
	č.	POPIS REVIZE	DATUM	JMÉNO	PODPIS	ČÍSLO ZAKÁZKY:	4179/002	OBJEKT:				

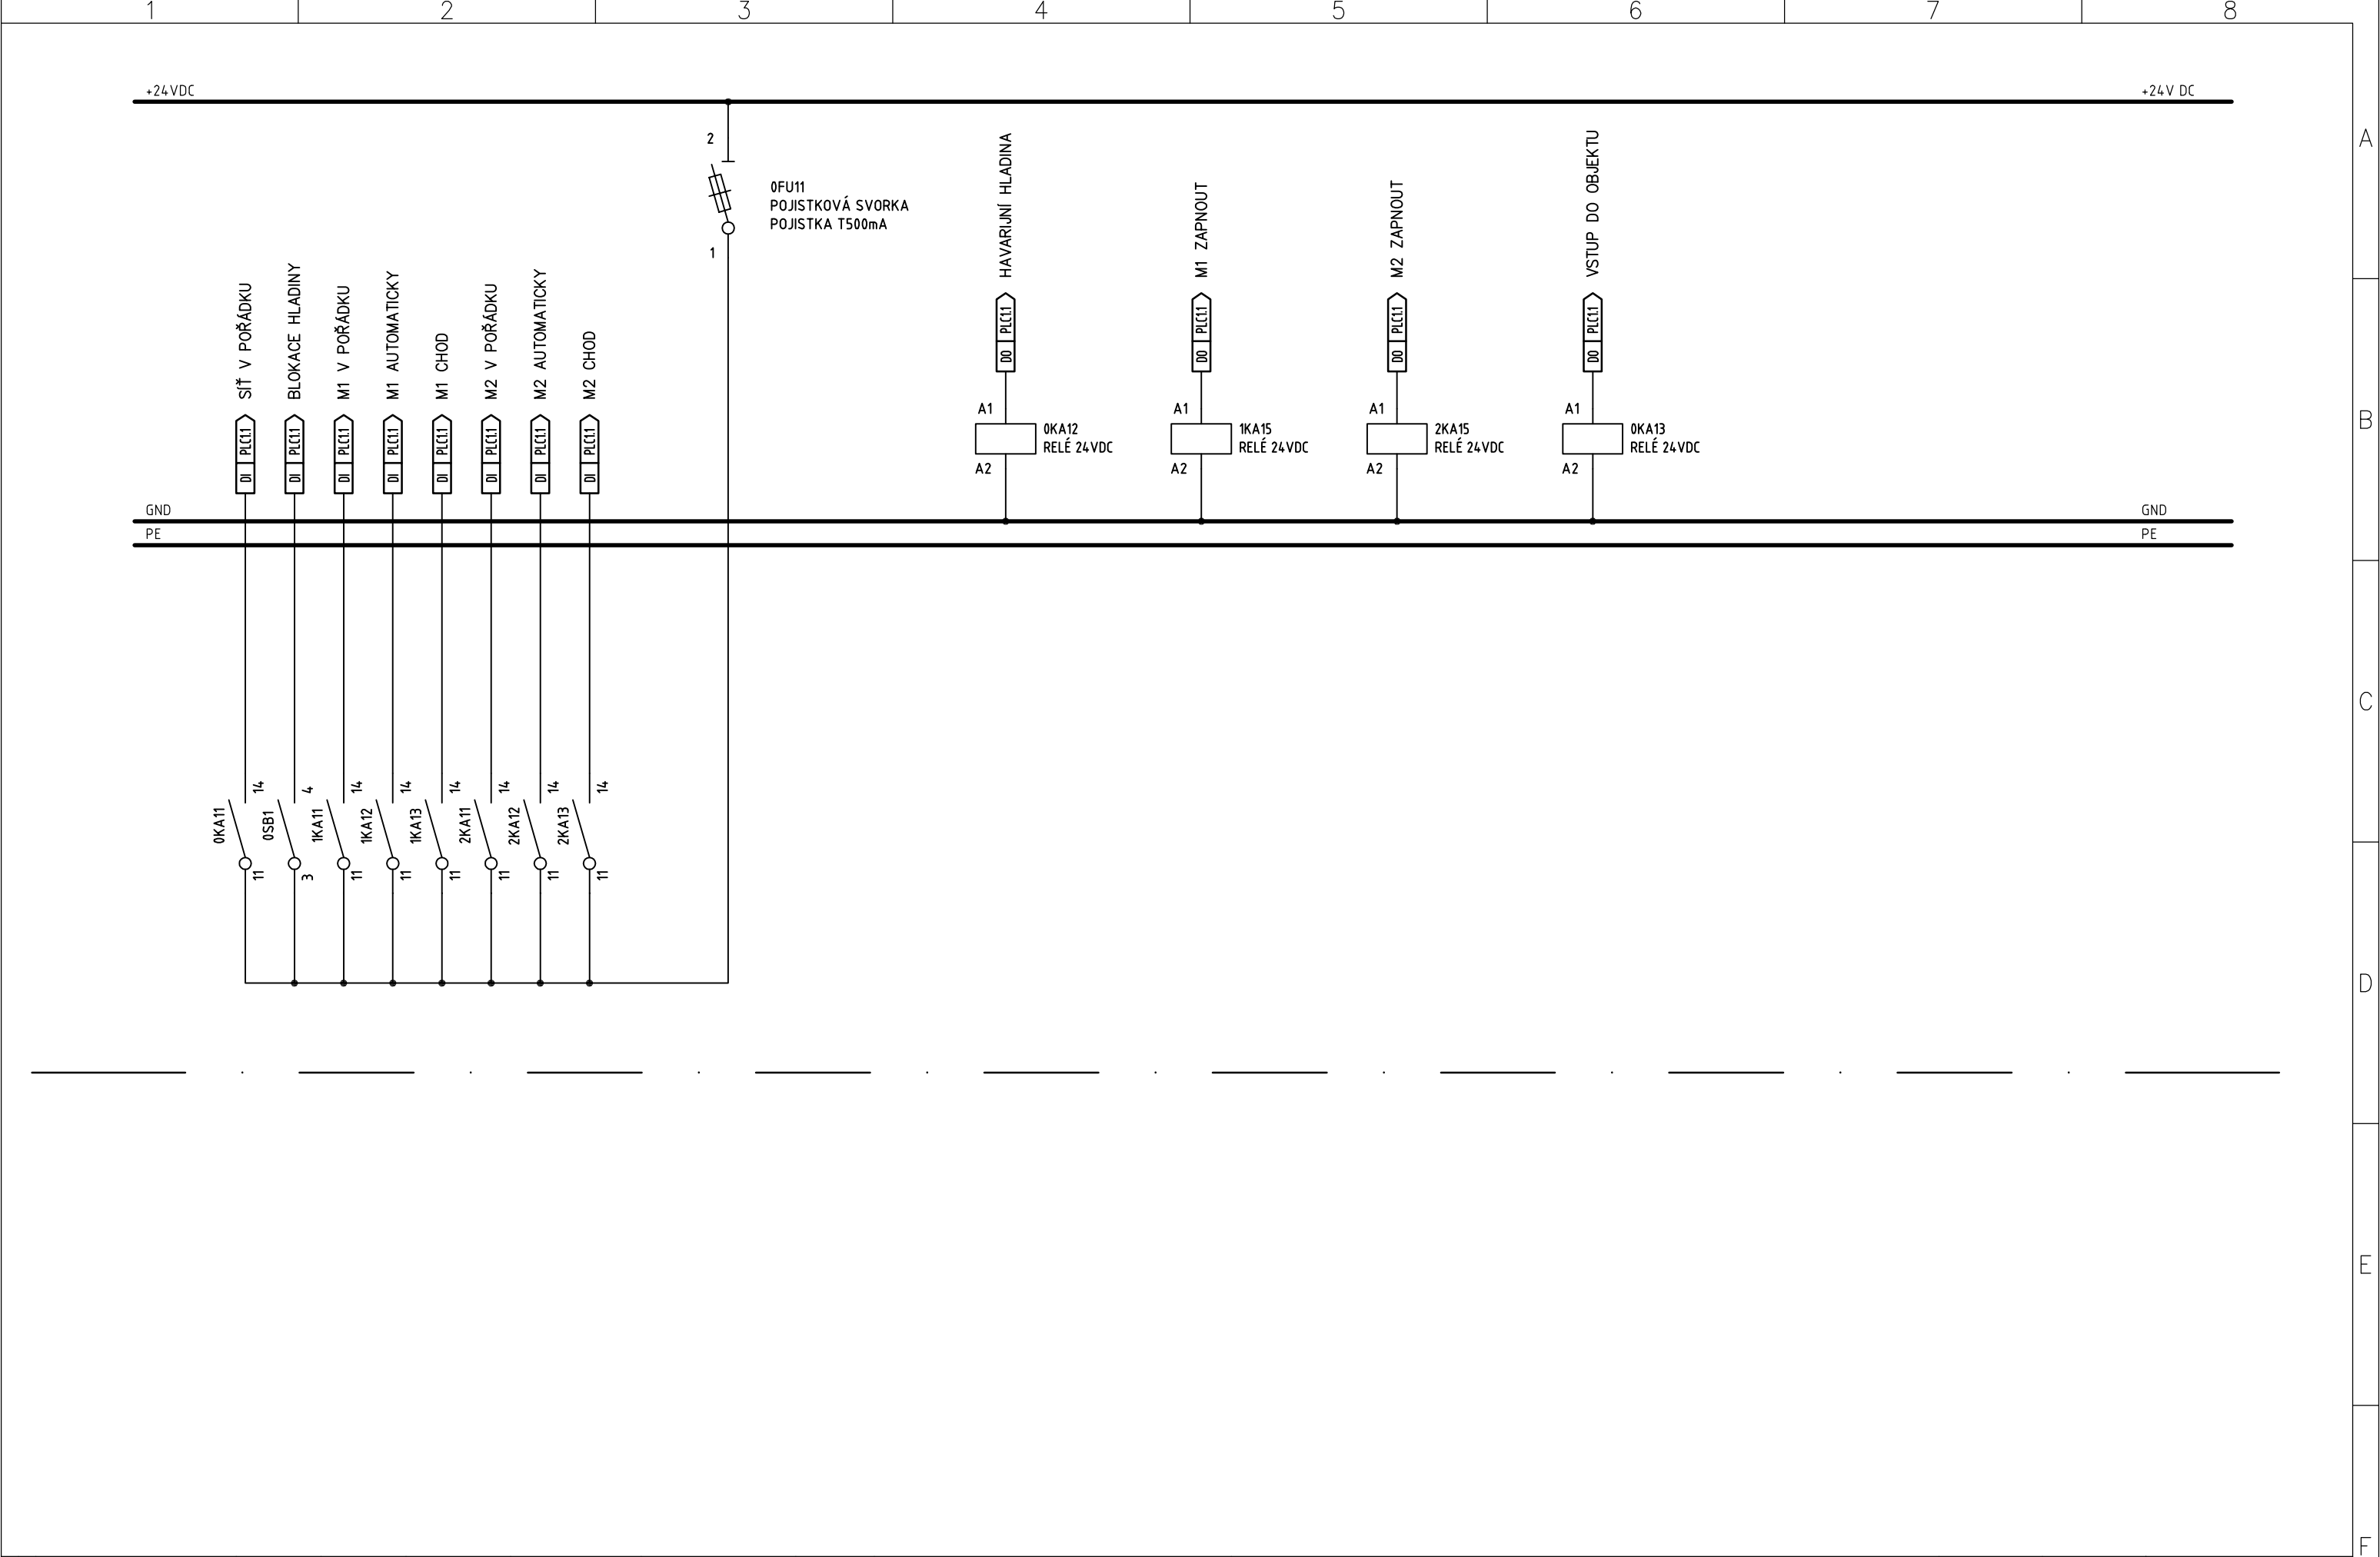

REVIZE	4				KRESLIL:	ING. JAN NEDVĚD	INVESTOR:	Město Třeboň	NÁZEV: Rozváděč RM1	STUPEŇ PD: DPS	LIST: 8	Ing. Jan Nedvěd Projektování, montáže, opravy, výroba a revize elektrických zařízení Bavoryně 55, 267 51 Zdice IČ: 02262959 mob: +420 736 404 243 e-mail: nedved.jan@gmail.com
	3				KONTROLOVAL:	ING. JAN NEDVĚD					LISTŮ: 9	
	2				ODPOVĚDNÝ PROJ.:	ING. JAN NEDVĚD	STAVBA:	Branná - odkanalizování obce ČOV a kanalizace			ČÍSLO VÝKRESU: D.4.4.	
	1				DATUM:	07/2020						
	č.	POPIS REVIZE	DATUM	JMÉNO	PODPIS	ČÍSLO ZAKÁZKY:	4179/002	OBJEKT:			SO 01 Čerpací stanice	

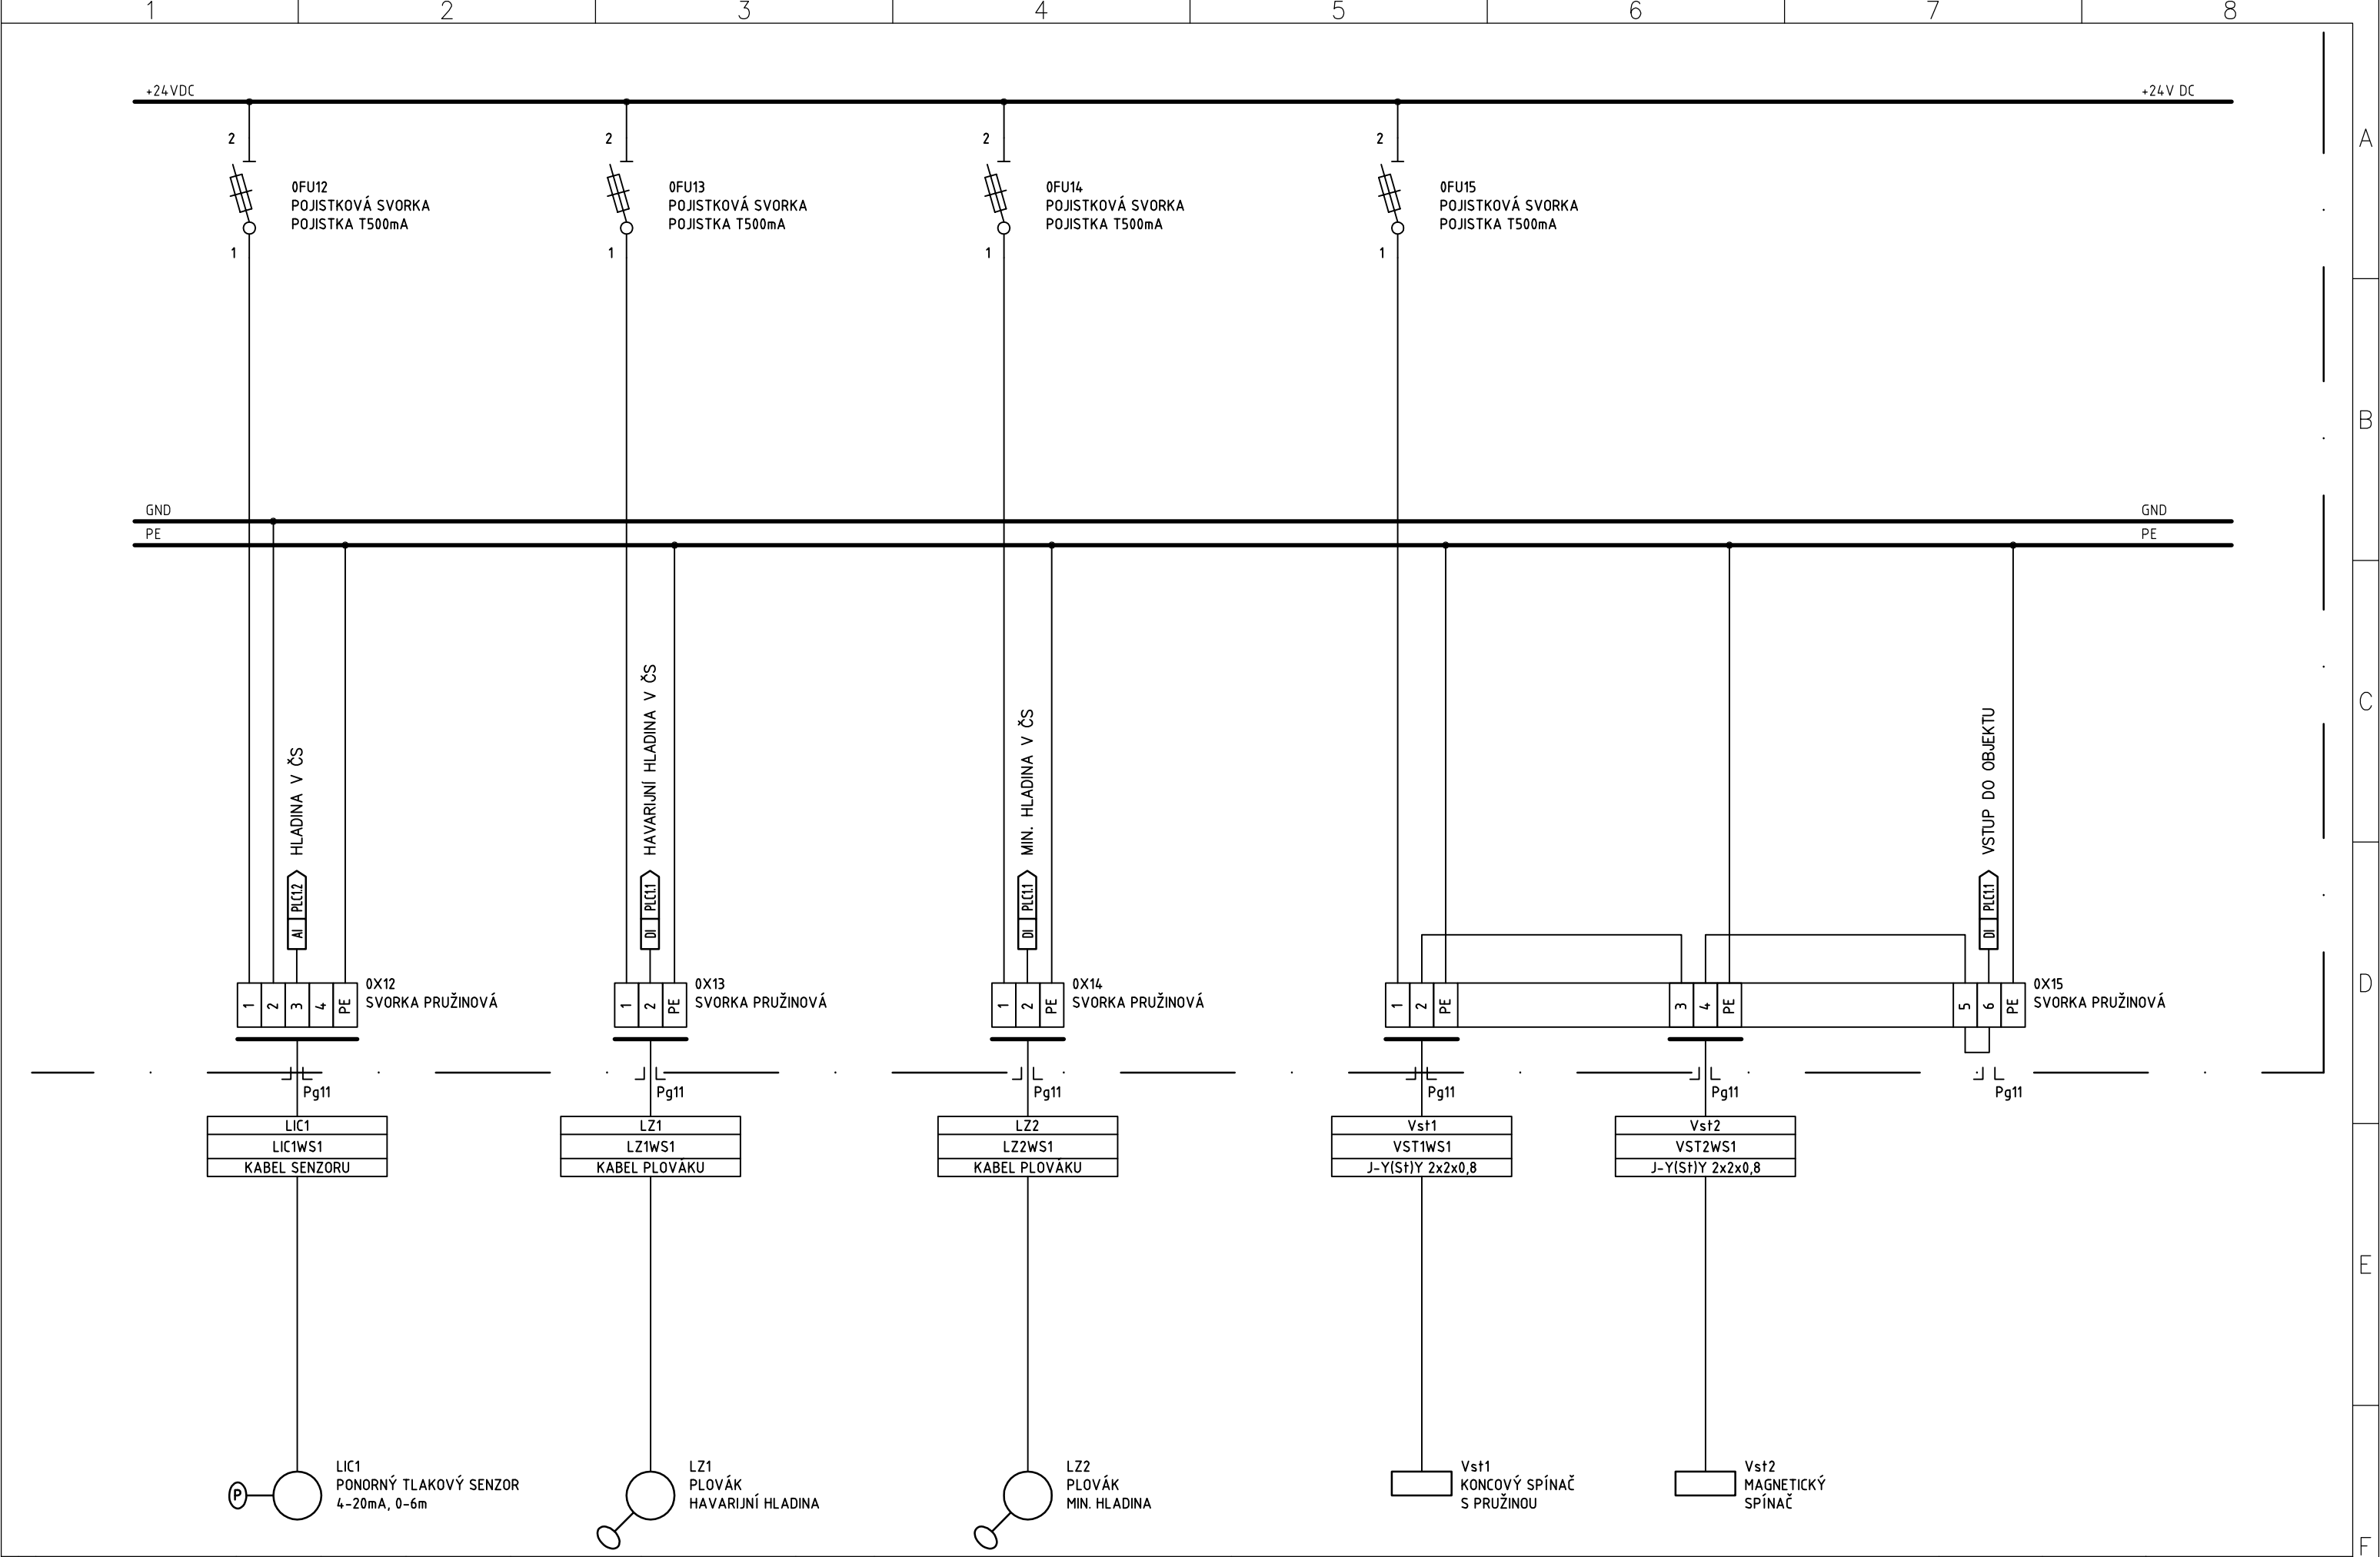

REVIZE	4				KRESLIL:	ING. JAN NEDVĚD	INVESTOR:	Město Třeboň	NÁZEV: Rozváděč RM1	STUPEŇ PD: DPS	LIST: 9	Ing. Jan Nedvěď Projektování, montáže, opravy, výroba a revize elektrických zařízení Bavoryně 55, 267 51 Zdice IČ: 02262959 mob: +420 736 404 243 e-mail: nedved.jan@gmail.com
	3				KONTOLOVAL:	ING. JAN NEDVĚD	STAVBA:	Branná - odkanalizování obce ČOV a kanalizace			LISTŮ: 9	
	2				ODPOVĚDNÝ PROJ.:	ING. JAN NEDVĚD	OBJEKT:	SO 01 Čerpací stanice			ČÍSLO VÝKRESU: D.4.4.	
	1				DATUM:	07/2020						
	č.	POPIS REVIZE	DATUM	JMÉNO	PODPIS	ČÍSLO ZAKÁZKY:						