


# Branná, splašková kanalizace - čerpací stanice

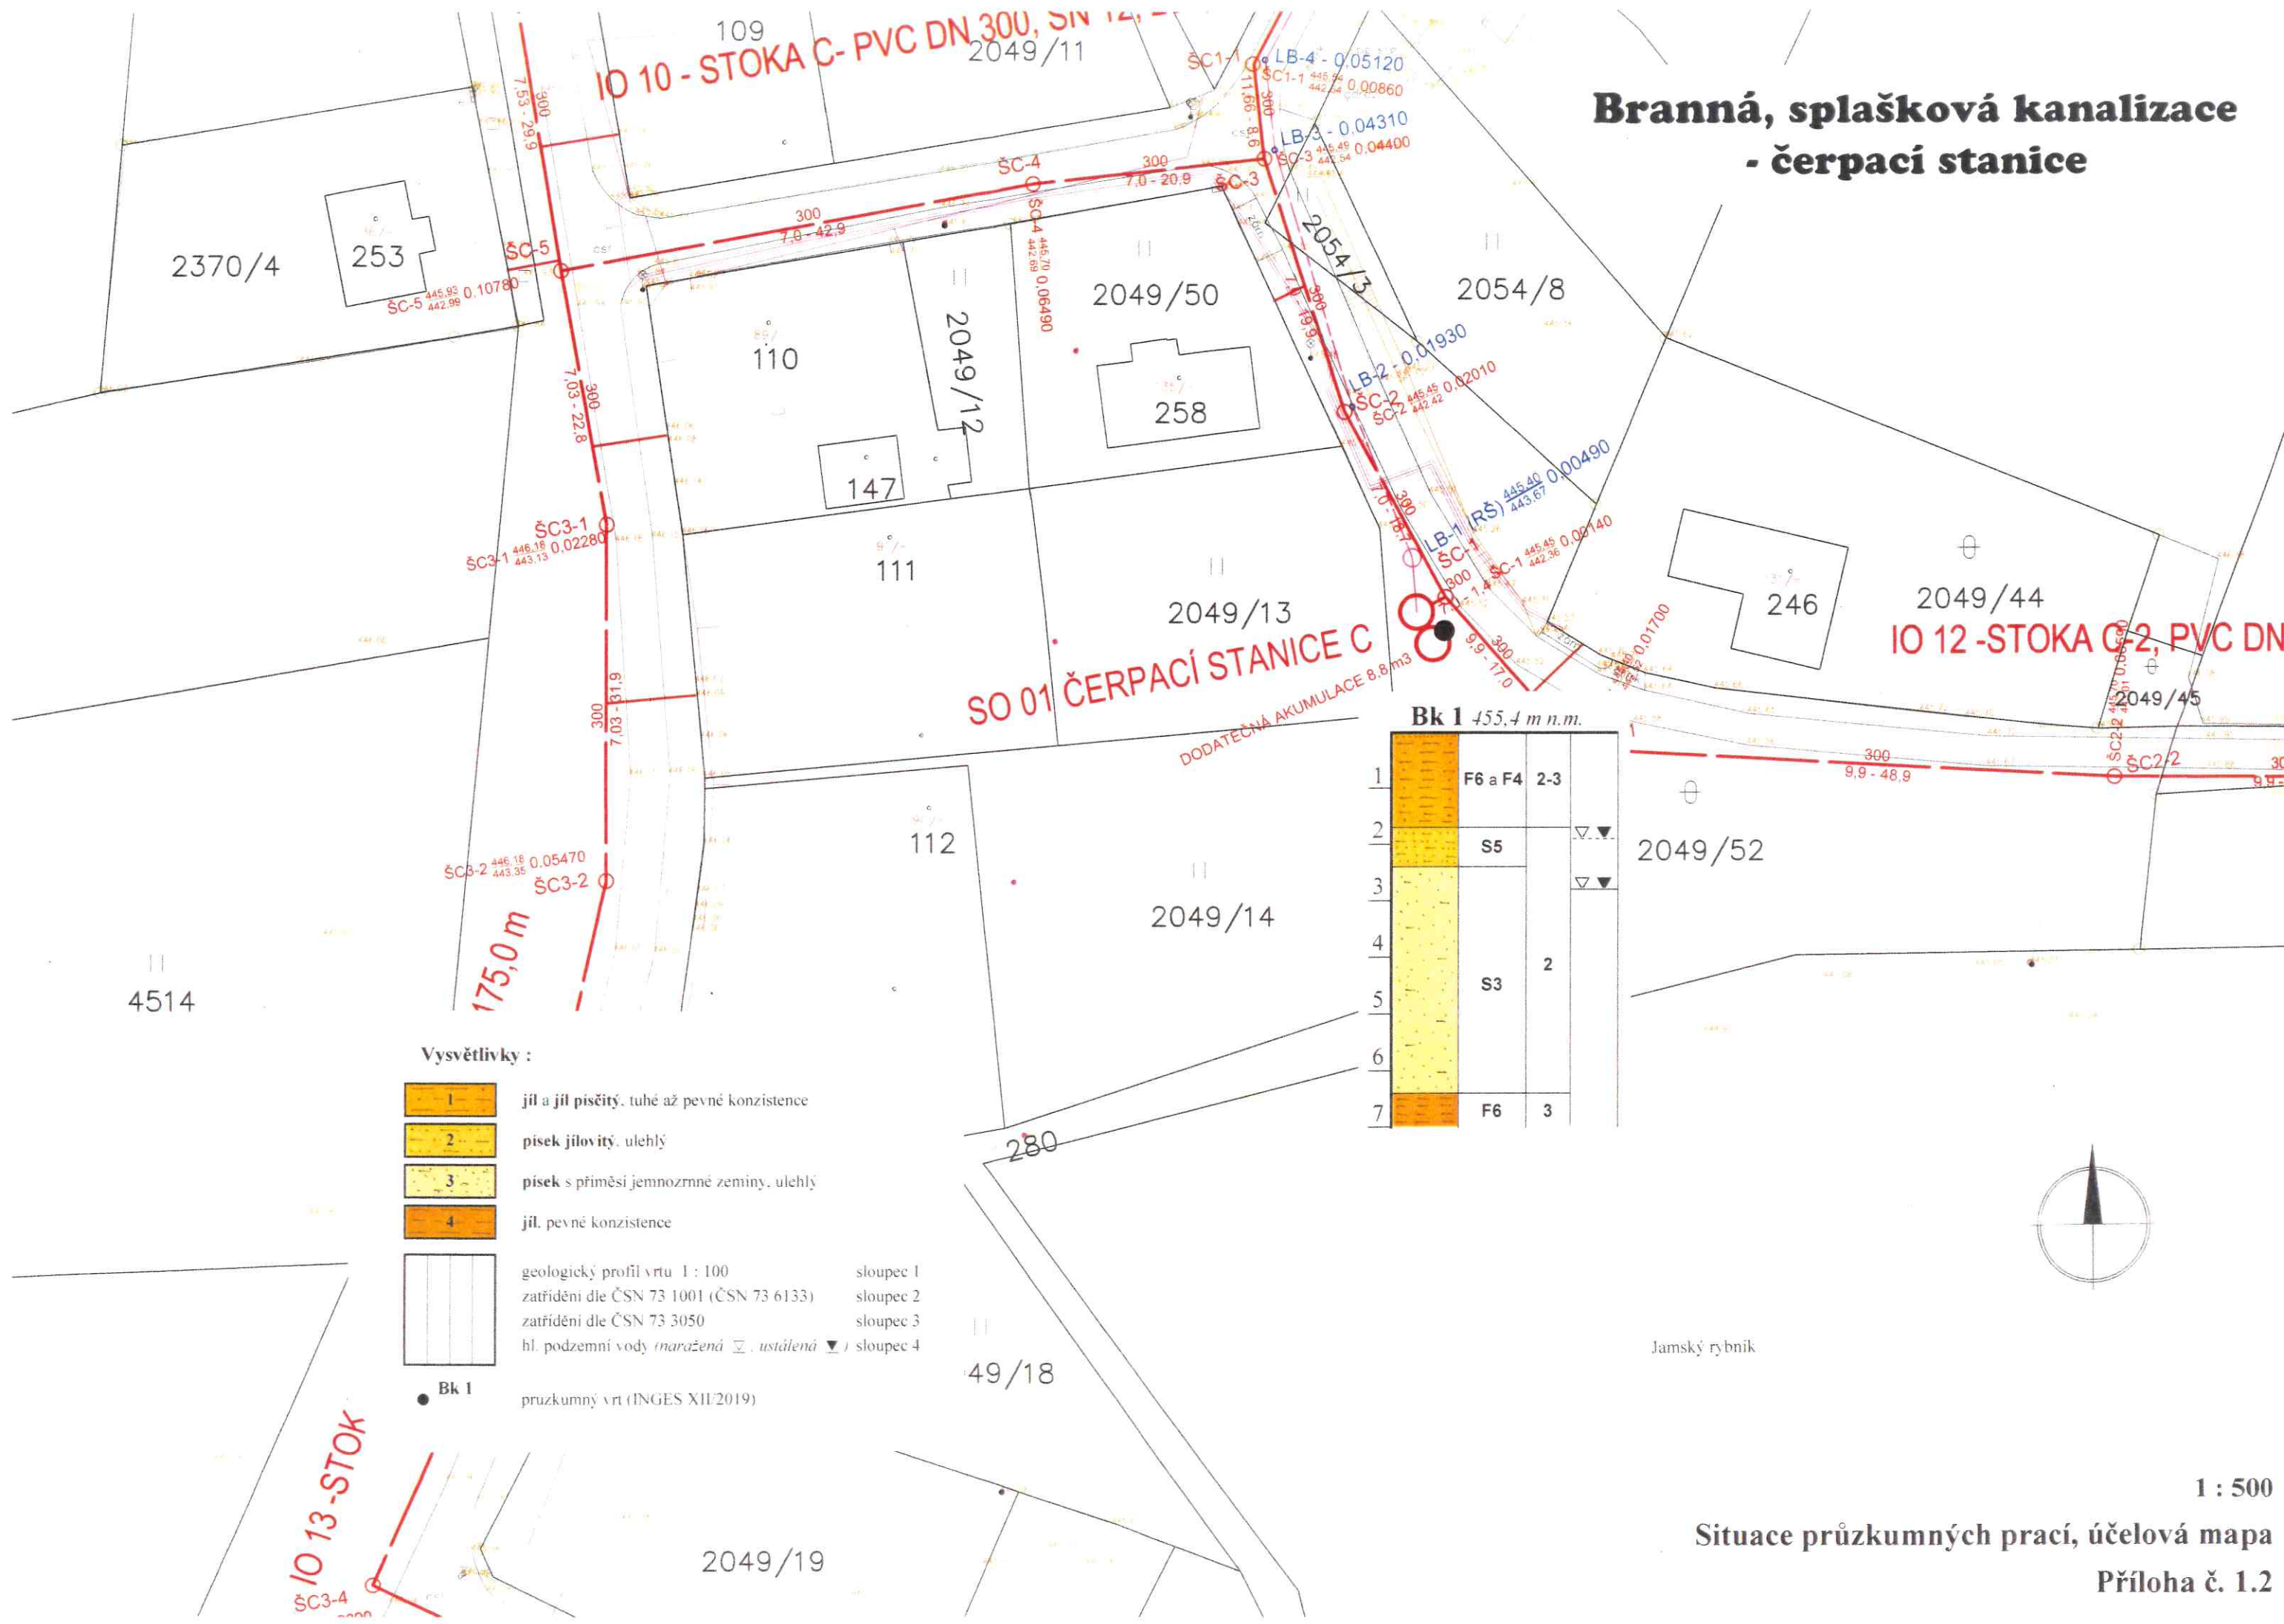

## Vysvětlivky :

- |  |      |  |           |
|--|------|--|-----------|
|  | 1    | jíl a jíl písčité, tuhé až pevné konzistence |           |
|  | 2    | písek jílovitý, ulehlý                       |           |
|  | 3    | písek s příměsí jemnozrné zeminy, ulehlý     |           |
|  | 4    | jíl, pevné konzistence                       |           |
|  |      | geologický profil vrtu 1 : 100               | sloupec 1 |
|  |      | zatřídění dle ČSN 73 1001 (ČSN 73 6133)      | sloupec 2 |
|  |      | zatřídění dle ČSN 73 3050                    | sloupec 3 |
|  |      | hl. podzemní vody (naražená ▽, ustálená ▼)   | sloupec 4 |
|  | Bk 1 | průzkumný vrt (INGES XII/2019)               |           |

Bk 1 455,4 m n.m.

1	F6 a F4	2-3
2	S5	
3		
4		
5	S3	2
6		
7	F6	3

1 : 500

Situace průzkumných prací, účelová mapa

Příloha č. 1.2