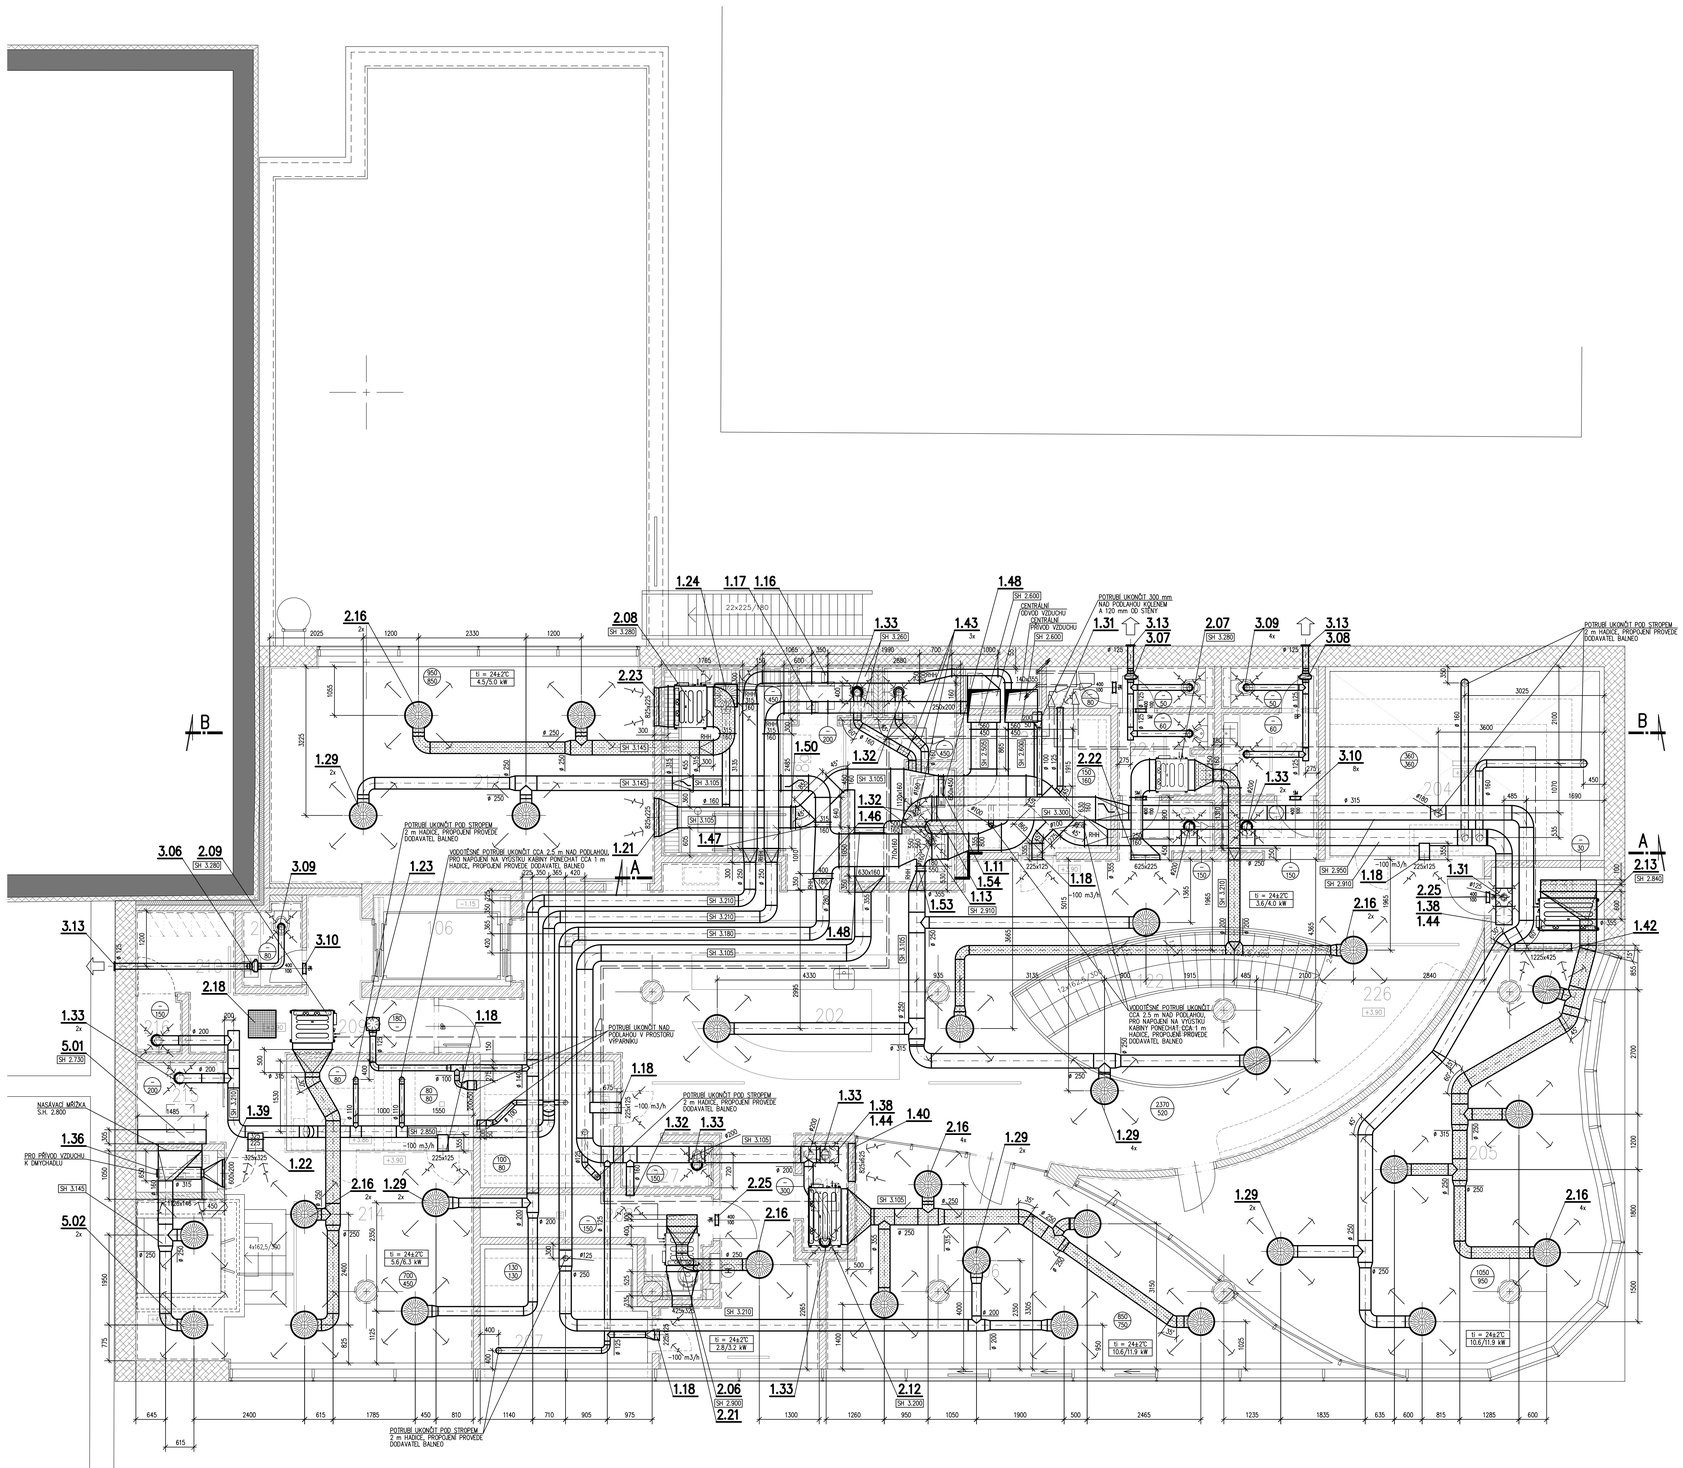

TABULKA MÍSTNOSTÍ (podrobný výpis viz samostatná příloha)

Č. m.	Název místnosti	Pl. [m2]	Výš. [m	Druh podlahy	Úprava stěn	Úprava stropu
106	VÝTAH	–	–	–	–	–
122	SCHODIŠTĚ	–	–	–	–	–
201	nepoužito	–	–	–	–	–
202	RECEPCE	11.39	3.50	dlažba	–	viz m.č. 226
203	nepoužito	–	–	–	–	–
204	CEREMONIÁLNÍ FIN. SAUNA	25.34	3.50	dlažba	OVC/H	–
205	ODPOČÍVÁRNA 2	56.20	3.50	dlažba	KO + DGS	OVŠ + P–V/MA (s.h. 3000)
206	ODPOČÍVÁRNA 3 / SLUN. LÁZNĚ	35.71	3.50	dlažba	KO + DGS	OVŠ + P–V/MA (s.h. 3000)
207	PANORAMATICKÁ SAUNA	9.65	3.50	dlažba	OVC/H	–
208	ÚKLID / TECHNOLOGIE 2	6.18	3.50	dlažba	KO + OVŠ	OVŠ
209	CHODBA / VSTUP VIP	12.21	3.50	dlažba	KO + DGS	P–MK1 (s.h. 3000)
210	ŠATNA	3.88	3.50	dlažba	KO	P–MK1 (s.h. 3000)
211	WC	2.29	3.50	dlažba	KO	P–MK1 (s.h. 2700)
212	FINSKÁ SAUNA	4.00	3.50	cement. potěr	OVC/H	–
213	PARNÍ KABINA	3.90	3.50	cement. potěr	OVC/H	–
214	VIP ODPOČÍVÁRNA	32.26	3.50	dlažba	KO + DGS	OVŠ + P–V/MA (s.h. 3000)
215	ZÁŽITKOVÁ SPRCHA	3.45	3.50	dlažba	KO	P–CD (s.h. 2400)
216	SPRCHA	1.15	3.50	dlažba	KO	P–CD (s.h. 2400)
217	ODPOČÍVÁRNA 4	39.22	3.50	dlažba	KO + DGS	OVŠ + P–V/MA (s.h. 3000)
218a	OCHLAZOVNA	15.52(*)	3.50	dlažba	KO	P–MK1 (s.h. 3000)
218b	OCHLAZOVACÍ BAŽEN	10.14	–	–	–	–
219	OCHLAZ. / OČISTNÉ SPRCHY	9.62	3.50	dlažba	KO	P–CD (s.h. 2400 a 3000)
220	ZÁŽITKOVÁ SPRCHA	1.82	3.50	dlažba	KO	P–CD (s.h. 2400)
221	OCHLAZ. / OČISTNÉ SPRCHY	2.40	3.50	dlažba	KO	P–CD (s.h. 2400)
222	PARNÍ KABINA	9.54	3.50	cement. potěr	OVC/H	–
223	nepoužito	–	–	–	–	–
224	PŘEDSÍŇ A WC – MUŽI	5.71	3.50	dlažba	KO	P–MK1 (s.h. 2700)
225	PŘEDSÍŇ A WC – ŽENY	5.76	3.50	dlažba	KO	P–MK1 (s.h. 2700)
226	RELAXAČNÍ HALA 2	127.28(*)	3.50	dlažba	KO + DGS	(*) viz legenda
227	OCHLAZ. / OČISTNÁ SPRCHA	2.00	3.50	dlažba	KO	P–CD (s.h. 2400)
228	BYLINNÁ PARNÍ KOMORA	7.98	3.50	cement. potěr	OVC/H	–
229	OČISTNÁ SPRCHA	2.37	3.50	dlažba	KO	P–CD (s.h. 2700)
230	OČISTNÁ SPRCHA	2.37	3.50	dlažba	KO	P–CD (s.h. 2700)
231	SKLAD	4.04	3.50	dlažba	OVŠ	P–MK1 (s.h. 2700)
232	TECHNOLOGIE 3	1.26	3.50	dlažba	OVŠ	OVŠ

LEGENDA K TABULCE MÍSTNOSTÍ:

OVŠ : omítka vápenná štukové
OVC/H: omítka vápenocementová hladká
KO : keramický obklad nebo mozaika (vč. porcelánové)
DGS : designová stěrka
P–MK : vodorovný celoplošný minerální kazetový podhled (výška spodní hrany podhledu)
P–CD : vodorovný celoplošný podhled z cementových desek (výška spodní hrany podhledu)
P–V/MA : podhled tvořený ze zavěšených solitérních vodorovných minerálních akustických desek (výška spodní hrany desek)
• finální povrchy v saunových a parních kabinách jsou součástí dodávky specializované firmy (jedná se o keramické a dřevěné obklady)
(*) plocha m.č. 218a –> uvedená hodnota platí pro celou místnost vč. bazénku, plocha podlahy je pouze 4.70 m²
(*) plocha m.č. 226 –> uvedená hodnota platí pro celou místnost vč. recepce a zrcadla schodiště, plocha podlahy je 99.31 m²
(*) úprava stropu v m.č. 226 : OVŠ + P–MK1 a P–V/MA (s.h. 3000)

POZNÁMKA

2400 M ± 30 +50 m3/h — MNOŽSTVÍ PŘIVÁDĚNÉHO VZDUCHU V m3/h
ROZMĚR DISTR. PRVKU, PŘÍP. VENTILÁTORU
2400 M ± 30 -50 m3/h — MNOŽSTVÍ ODVÁDĚNÉHO VZDUCHU V m3/h
ROZMĚR DISTR. PRVKU, PŘÍP. VENTILÁTORU
MAXIMÁLNÍ ROZTEČ ZAVĚSŮ 3 M
POTRUBÍ VYBAVIT DOSTATEČNÝM POČTEM VOLNÝCH PŘÍRUB
STĚNOVÁ MŘÍŽKA OBOUSTRANNÁ V OSE DVEŘÍ 2200 MM NAD PODLAHOU, ŠÍŘKA MŘÍŽKY 600 MM, VÝŠKA MŘÍŽKY 150 MM, MŘÍŽKA OSAZENA DO OCELOVÉ TROUBY 600x150 mm
DVEŘE BEZ PRAHU, PŘÍP. PODŘÍZNUTÉ TAK, ABY POD NIMI BYLA MEZERA 10–15 mm
DVEŘNÍ MŘÍŽKA OBOUSTRANNÁ V OSE DVEŘÍ 100 MM NAD PODLAHOU, ŠÍŘKA MŘÍŽKY 600 MM, VÝŠKA MŘÍŽKY 150 MM
NUTNO ZAJISTIT VODIVÉ ELEKTRICKÉ PROPOJENÍ JEDNOTLIVÝCH DÍLŮ A ZAŘÍZENÍ (POMOCÍ VŮLÍŘOVÝCH PODLOŽEK) A ZAŘÍZENÍ (POMOCÍ VŮLÍŘOVÝCH PODLOŽEK)
POTRUBÍ CHLADIVA VÉST VOLNÉ INSTALAČNÍM ŠACHTAMI, POD STROPEM V LIŠTÍCH NA STŘEŠE CHRÁNIT PROTI DEGRADACI UV ZÁŘENÍM A PROTI PTÁKŮM OPLECHOVÁNÍM OCEL.POZINK.PLECHEM, JINÝMI PROSTUPY A SEKÁNÍ DRÁŽEK PRO PŘÍPOJOVACÍ POTRUBÍ VE STĚNÁCH ZAJISTÍ DODAVATEL VZT, ZAPLÁTOVÁNÍ A ZAOŠETŘENÍ STAVBA
JEDNOTKY A VENTILÁTORY PRUŽNĚ ULOŽIT, PŘÍP. ZAVĚSIT, ROVNĚŽ OSTATNÍ POTRUBÍ A ZAŘÍZENÍ, ABY NEDOCHÁZELO K PŘENOSU VIBRACÍ DO KONSTRUKCÍ (SILENTBLOKY, OBLIMKY S GUMOU APOD.)
ODBOČKY A ROZBOČKY, NENÍ-LI U NICH NAVRŽENA REGULAČNÍ KLAPKA, VYBAVIT REGULAČNÍMI PLECHY S MOŽNOSTÍ ARETACE POLOHY
RHH — ROVNÁ HORNÍ HRANA POTRUBNÍHO DÍLU
RSH — ROVNÁ SPODNÍ HRANA POTRUBNÍHO DÍLU
DNA STOUPAČEK PROVEST VODOTĚSNÁ
SH 2.500 — VZDÁLENOST SPODNÍ HRANY VZDUCHOTECHNICKÉHO ZAŘÍZENÍ OD ČISTÉ PODLAHY
SH ±2.500 — VZDÁLENOST SPODNÍ HRANY VZDUCHOTECHNICKÉHO ZAŘÍZENÍ OD KÓTY ±0.000
OS 2.500 — VZDÁLENOST OSY VZDUCHOTECHNICKÉHO ZAŘÍZENÍ OD ČISTÉ PODLAHY
OS ±2.500 — VZDÁLENOST OSY VZDUCHOTECHNICKÉHO ZAŘÍZENÍ OD KÓTY ±0.000
10,6/... — DVOJICE CU POTRUBÍ CHLADIVA VČ.IZOLACE A OVL.KABELU, DIMENZE POTRUBÍ V DANÉM ÚSEKU V mm, PLYN / KAPALINA, DIMENZE VIZ SCHÉMA CHLAZENÍ
PROVEDITELNOST ROZVODŮ A TRAS MUSÍ BÝT PŘED ZADÁNÍM DO VÝROBY A OBJEDNÁNÍM OVĚŘENA NA STAVBĚ, V PŘÍPADĚ NESROVNALOSTÍ NEBO KOLIZÍ SE STAVBOU NEBO JINÝCH PROFESÍ JE DODAVATEL POVINEN KONTAKTOVAT PROJEKTANTA A POTRUBÍ NEBO ZAŘÍZENÍ OBJEDNAT A ZADAT AŽ PO VYŘEŠENÍ KONFLIKTU, NEBUDE-LI TAKTO POSTUPOVÁNO, NESE DODAVATEL VEŠKERÉ NÁKLADY PŘÍPADNÝCH VÍCEPRACÍ
TLUMIČ HLUKU
2C.01 — POZICE ZAŘÍZENÍ
i,n=100 — ODSKOČENÍ POTRUBÍ O 100 MM
i(SH)=100 — SPODNÍ HRANA POTRUBÍ ODSKOČENA O 100 MM
SPODNÍ HRANA ROZVODŮ A ZAŘÍZENÍ NAD STŘECHOU MIN. 500 MM
VÝFUKOVÉ A SACÍ DÍLY NAD STŘECHOU UKONČIT OCEL. SVAŘ. SITÍ S OKY 10x10 MM
PŘESNOU POLOHU KONCOVÝCH PRVKŮ V PODHLEDECH (VÝGISTI) PŘIZPŮSOBIT KOORDINAČNÍM VÝKRESŮM PODHLEDŮ S OHLEDEM NA TECHNICKÉ PODMÍNKY VÝGISTI A OBECNÉ PRINCÍPY FUNGOVÁNÍ, V PŘÍPADĚ NESROVNALOSTÍ KONTAKTOVAT PROJEKTANTA A PROVEST PO KONZULTACI S NÍM
ODVOD KONDENZÁTU OD VZT JEDNOTEK ZAJIŠŤULE PROFESE VZT (SIFONY DODÁVKA VZT), OD CHLADÍCÍCH JEDNOTEK PROFESE ZTI VČETNĚ SIFONŮ
DISTRIBUČNÍ PRVKY (VÍŘIVÉ VÝUSTKY, OBDÉLNÍKOVÉ VÝUSTKY, TALÍŘOVÉ VENTILY) NAPOJIT NA PEVNÉ POTRUBÍ OHEBNÝM HLUKOVÉ IZOLAČNÍM POTRUBÍM SONO, DÉLKA HLUKOVÉ IZOLAČNÍHO POTRUBÍ 1500 mm
ROZSAH A ZPŮSOB PROVEDENÍ IZOLACÍ A NÁTĚRŮ JE PODROBNĚ POPSÁN V KAPITOLE 10 TECHNICKÉ ZPRÁVY
NOVÉ POTRUBÍ A ZAŘÍZENÍ
STÁVAJÍCÍ POTRUBÍ A ZAŘÍZENÍ
DODAVATEL JE POVINEN PŘED ZADÁNÍM POTRUBÍ DO VÝROBY A OBJEDNÁNÍM ZAŘÍZENÍ OVĚŘIT PROVEDITELNOST JEDNOTLIVÝCH TRAS A ROZVODŮ, V PŘÍPADĚ KOLIZE KONTAKTOVAT PROJEKTANTA A TEPRVE PO JEJÍM VYŘEŠENÍ ZAHÁJIT VÝROBU. V PŘÍPADĚ, ŽE NEBUDE POSTUPOVÁNO TÍMTO ZPŮSOBEM, NESE DODAVATEL VEŠKERÉ VZNIKLÉ VÍCENÁKLADY. PŘI NAPOJOVÁNÍ NA STÁVAJÍCÍ ZAŘÍZENÍ JE DODAVATEL POVINEN OVĚŘIT NA MÍSTĚ PŘÍPOJOVACÍ ROZMĚRY A NECHAT VYROBIT DÍLY A ZAŘÍZENÍ TEPRVE PO TOMTO OVĚŘENÍ.
1940 930 — MNOŽSTVÍ PŘIVÁDĚNÉHO VZDUCHU / MNOŽSTVÍ ODVÁDĚNÉHO VZDUCHU
ti = 24±2°C 2,8/3,2 kW — VNITŘNÍ VÝPOČTOVÁ TEPLOTA CHLADÍCÍ / TOPNÝ VÝKON
DODAVATEL JE POVINEN VYTÝČIT A ZAMĚŘIT STÁVAJÍCÍ SÍTĚ, OCHRÁNIT STÁVAJÍCÍ VEDENÍ APOD. A RESPEKTOVAT VOJOVNA STANOVISKA ÚOSS
DĚROVANÁ KAZETA PRO PŘESTUP VZDUCHU NAD PODHLEDY, Z PROSTORU NAD PODHLEDEM SE VZDUCH PŘELOUJE PŘES OTVORY, VYBAVENÉ TLUMIČI HLUKU
PŘESNÉ PROVEDENÍ ROZVODŮ NAD PODHLEDEM ZÁŽITKOVÝCH SPRCH NUTNO PŘED JEJICH INSTALACÍ ZKOORDINOVAT S TECHNOLOGIÍ ZÁŽITKOVÝCH SPRCH. ROZVODY NAD SAUNOVÝMI KABINAMI NUTNO ZKOORDINOVAT S PŘÍPADNÝMI DALŠÍMI STĚNAMI TAK NUTNO ZKOORDINOVAT PŘESNÉ OSAZENÍ ROZVODŮ A JEDNOTEK V TECHNOLOGICKÝCH STRUKOVNÁCH BAZÉNOVÉ A SAUNOVÉ TECHNOLOGIE.
POTRUBÍ OPATŘENÉ TEPELNOU IZOLACÍ
POTRUBÍ OPATŘENÉ HLUKOVOU IZOLACÍ
POTRUBÍ OPATŘENÉ POŽÁRNÍ A TEPELNOU IZOLACÍ

REVIZE	POPIS REVIZE	DATUM	POZNÁMKA
00	DOKUM. PRO VYDÁNÍ STAVEB. POVOLENÍ + ZADÁVACÍ DOK.	03. 2021	

Generální projektant
CODE, s.r.o. Computer Design
IČO 492 86 960
PARDUBICE
Pardubice, Na Vrtálně 84
tel. 466 053 111, fax 466 053 125

Zpracovatel části
Ing. Tomáš Měkota
Rohovládova Bělá 1 — tel.: 605 760 554
533 43 Rohovládova Bělá — fax: 466 942 450

PROJEKTANT	VYPRACOVAL	VYPRACOVAL	KONTROLOVAL	ČÍSLO ZAKÁZKY	2020 / 020 / 600
Ing. T. Měkota	Ing. T. Měkota		Ing. T. Měkota	POČET FORMÁTŮ	15 A 4
				DATUM	03. 2021
OBJEDNATEL	Slatinné lázně Třeboň s.r.o.			MĚŘÍTKO	1:50

TŘEBOŇ - LÁZNĚ AURORA
Rozšíření saunového provozu a wellness služeb

JMÉNO SOUBORU: TRWei-01_D01-43-2NP
STUPEŇ PROJ.: DSP+ZD

4.300 : VZDUCHOTECHNIKA — ČÍS.KOPIE — ČÁST — ČÍS.PŘÍL.

Půdorys 2.NP — D1.01 4.303