


SJEZD ROLBY

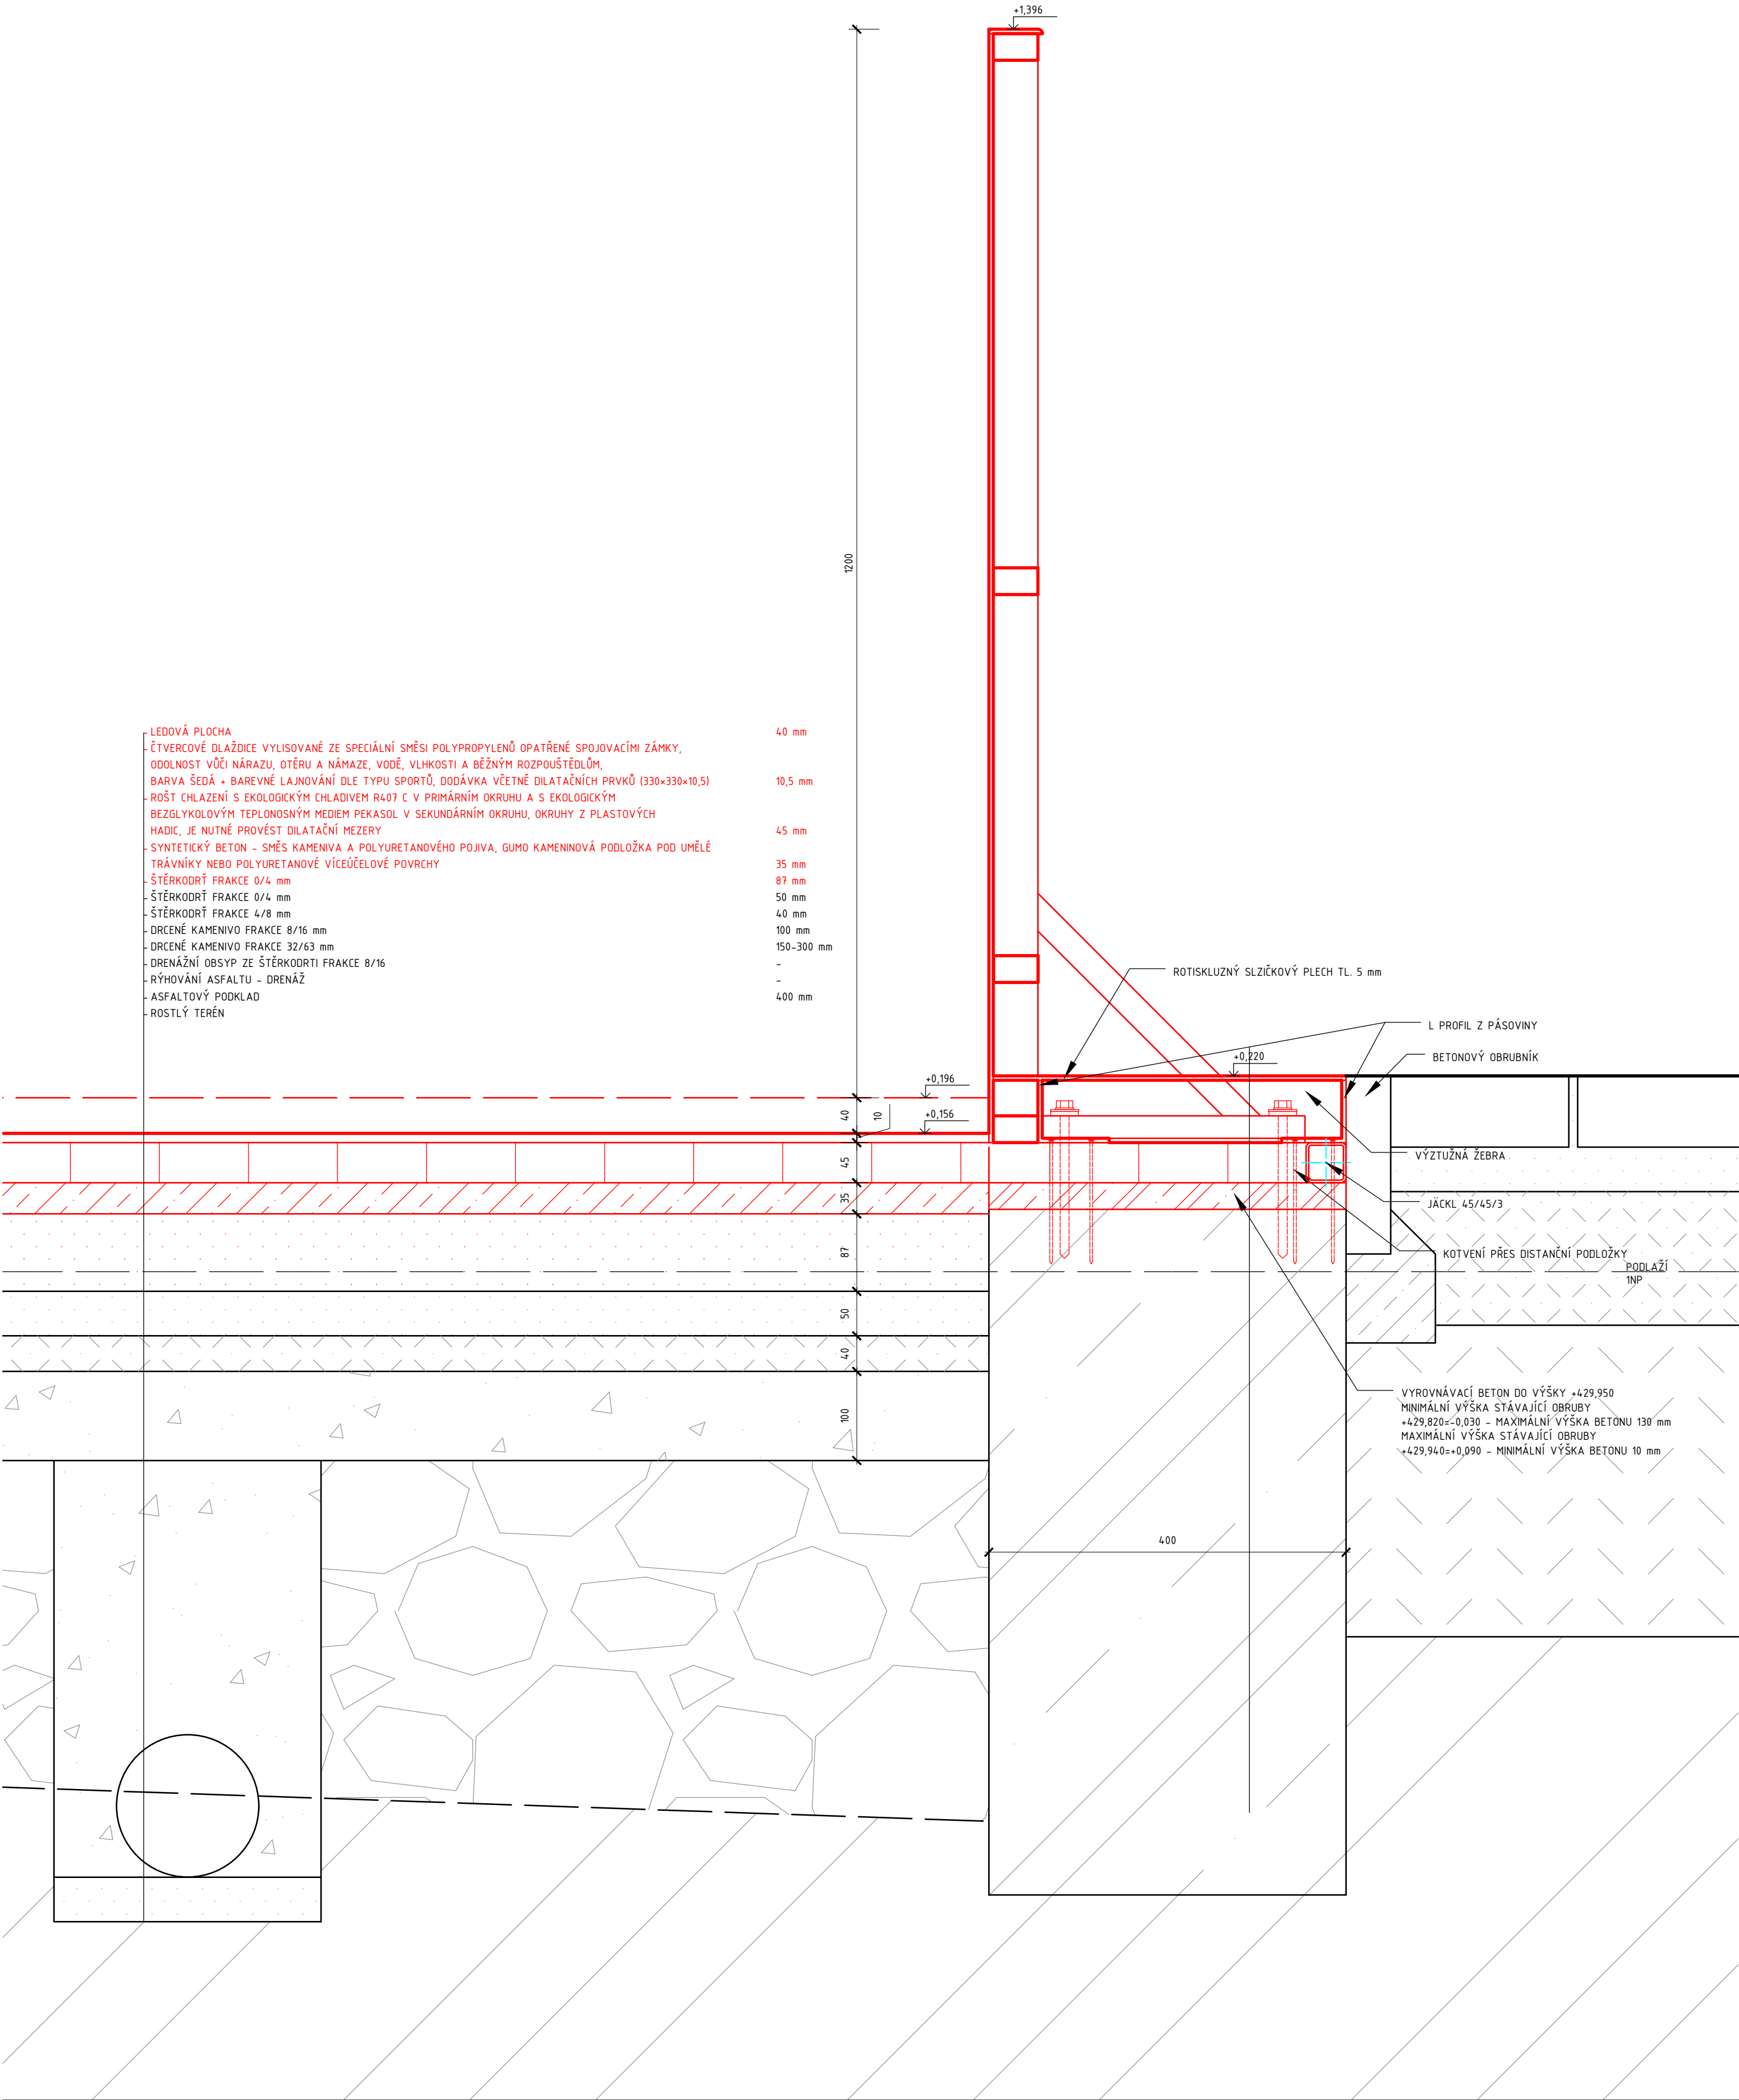

LEGENDA MATERIÁLŮ		
	STÁVAJÍCÍ KONSTRUKCE	
	DEMOLOVANÉ KONSTRUKCE	
	NOVÉ KONSTRUKCE	
	ŠTĚRKODRŤ FRAKCE 0/4	
	DRČENÉ KAMENIVO FRAKCE 4/8	
	DRČENÉ KAMENIVO FRAKCE 8/16	
	DRČENÉ KAMENIVO FRAKCE 16/32	
	DRČENÉ KAMENIVO FRAKCE 32/63	
	ASFALTOVÝ PODKLAD	
	PŮVODNÍ TERÉN	
	ROŠT CHLAZENÍ	
	BETON PROSTÝ	
	BETON VYZTUŽENÝ	

- POZNÁMKA
- ÚPRAVA TRESTNÉ LAVICE/ STŘÍDAČKY A NOVÝ STUPEŇ MEZI STŘÍDAČKAMI BUDE SOUČÁSTÍ NOVÝCH MANTINELŮ
  - NA VYVÝŠENÉM VSTUPNÍM STUPNI, STŘÍDAČKÁCH A TRESTNÉ LAVICE BUDE NA PODLAZE PRYZOVÁ NÁSLAPNÁ VRSTVA
  - VŠECHNY ZÁMEČNICKÉ VÝROBKY BUDOU ŽÁROVĚ ZINKOVÁNY
  - LAJNOVÁNÍ HRÁŠTĚ PODLE TYPU HER BUDE URČENO INVESTOREM, BUDE SE VŠAK JEDNAT O SPORTY, KDE NENÍ TŘEBA OSÁZOVAT SLOUPY PRO INSTALACI SÍTÍ
  - MANTINELY MUSÍ SPLŇOVAT PRAVIDLA IIHF 2018-2022, OCHRANNÉ ZASKLENÍ BUDE INSTALOVÁNO PO CELÉM OBVODU HRÁŠTĚ

A	01	02	03	04	05	06	07	08	09	M		Bpv	0,000
	10				20		30						+429,85

AUTORIZACE		ČKAIT - 1400348	Ing. Jiří Žák	
		AS PROJECT CZ s.r.o.		
		ARCHITEKTURA, PROJEKCE, ENGINEERING, DODAVATELSKÁ ČINNOST A PRODEJ U PROSTŘEDNÍHO MLÝNA 128, 393 01 PELHŘIMOV, TEL.: 565 323 249, WWW.ATELIERAS.CZ		
		Hlavní architekt Ing. Jiří Žák	Hlavní projektant Ing. Jiří Žák	zodpovědný projektant Ing. Jiří Žák
				vypracoval Bc. Michaela Vacková
MODERNIZACE CHLAZENÉ LEDOVÉ PLOCHY - TYRŠŮV STADION TŘEBOŇ				
INVESTOR:		MĚSTO TŘEBOŇ (IČ 00247618) PALACKÉHO NÁMĚSTÍ 46, TŘEBOŇ II, 379 01 TŘEBOŇ		FORMÁT 6xA4
MÍSTO STAVBY:		parc. E 600/1, k. ú. TŘEBOŇ		DATUM 05/2021
CHARAKTER STAVBY:		STAVBA PRO SPORT		STUPEŇ DOK. DSP
DOKUMENTACE:		D.01 - SO.01 VÍCEÚČELOVÉ SPORTOVNÍ HRÁŠTĚ D.01.01 - ARCHITEKTONICKO STAVEBNÍ ŘEŠENÍ		Č. ZAKÁZKY 1058/21 Č. ARCHIVNÍ 1058/CZ
OBSAH:		DETAIL "D" - SJEZD ROLBY - ST+NV		MĚŘÍTKO: 1 : 5 Čís. VÝKRESU: D.01.01.07