


KOORDINAČNÍ SITUAČNÍ VÝKRES
m 1:250

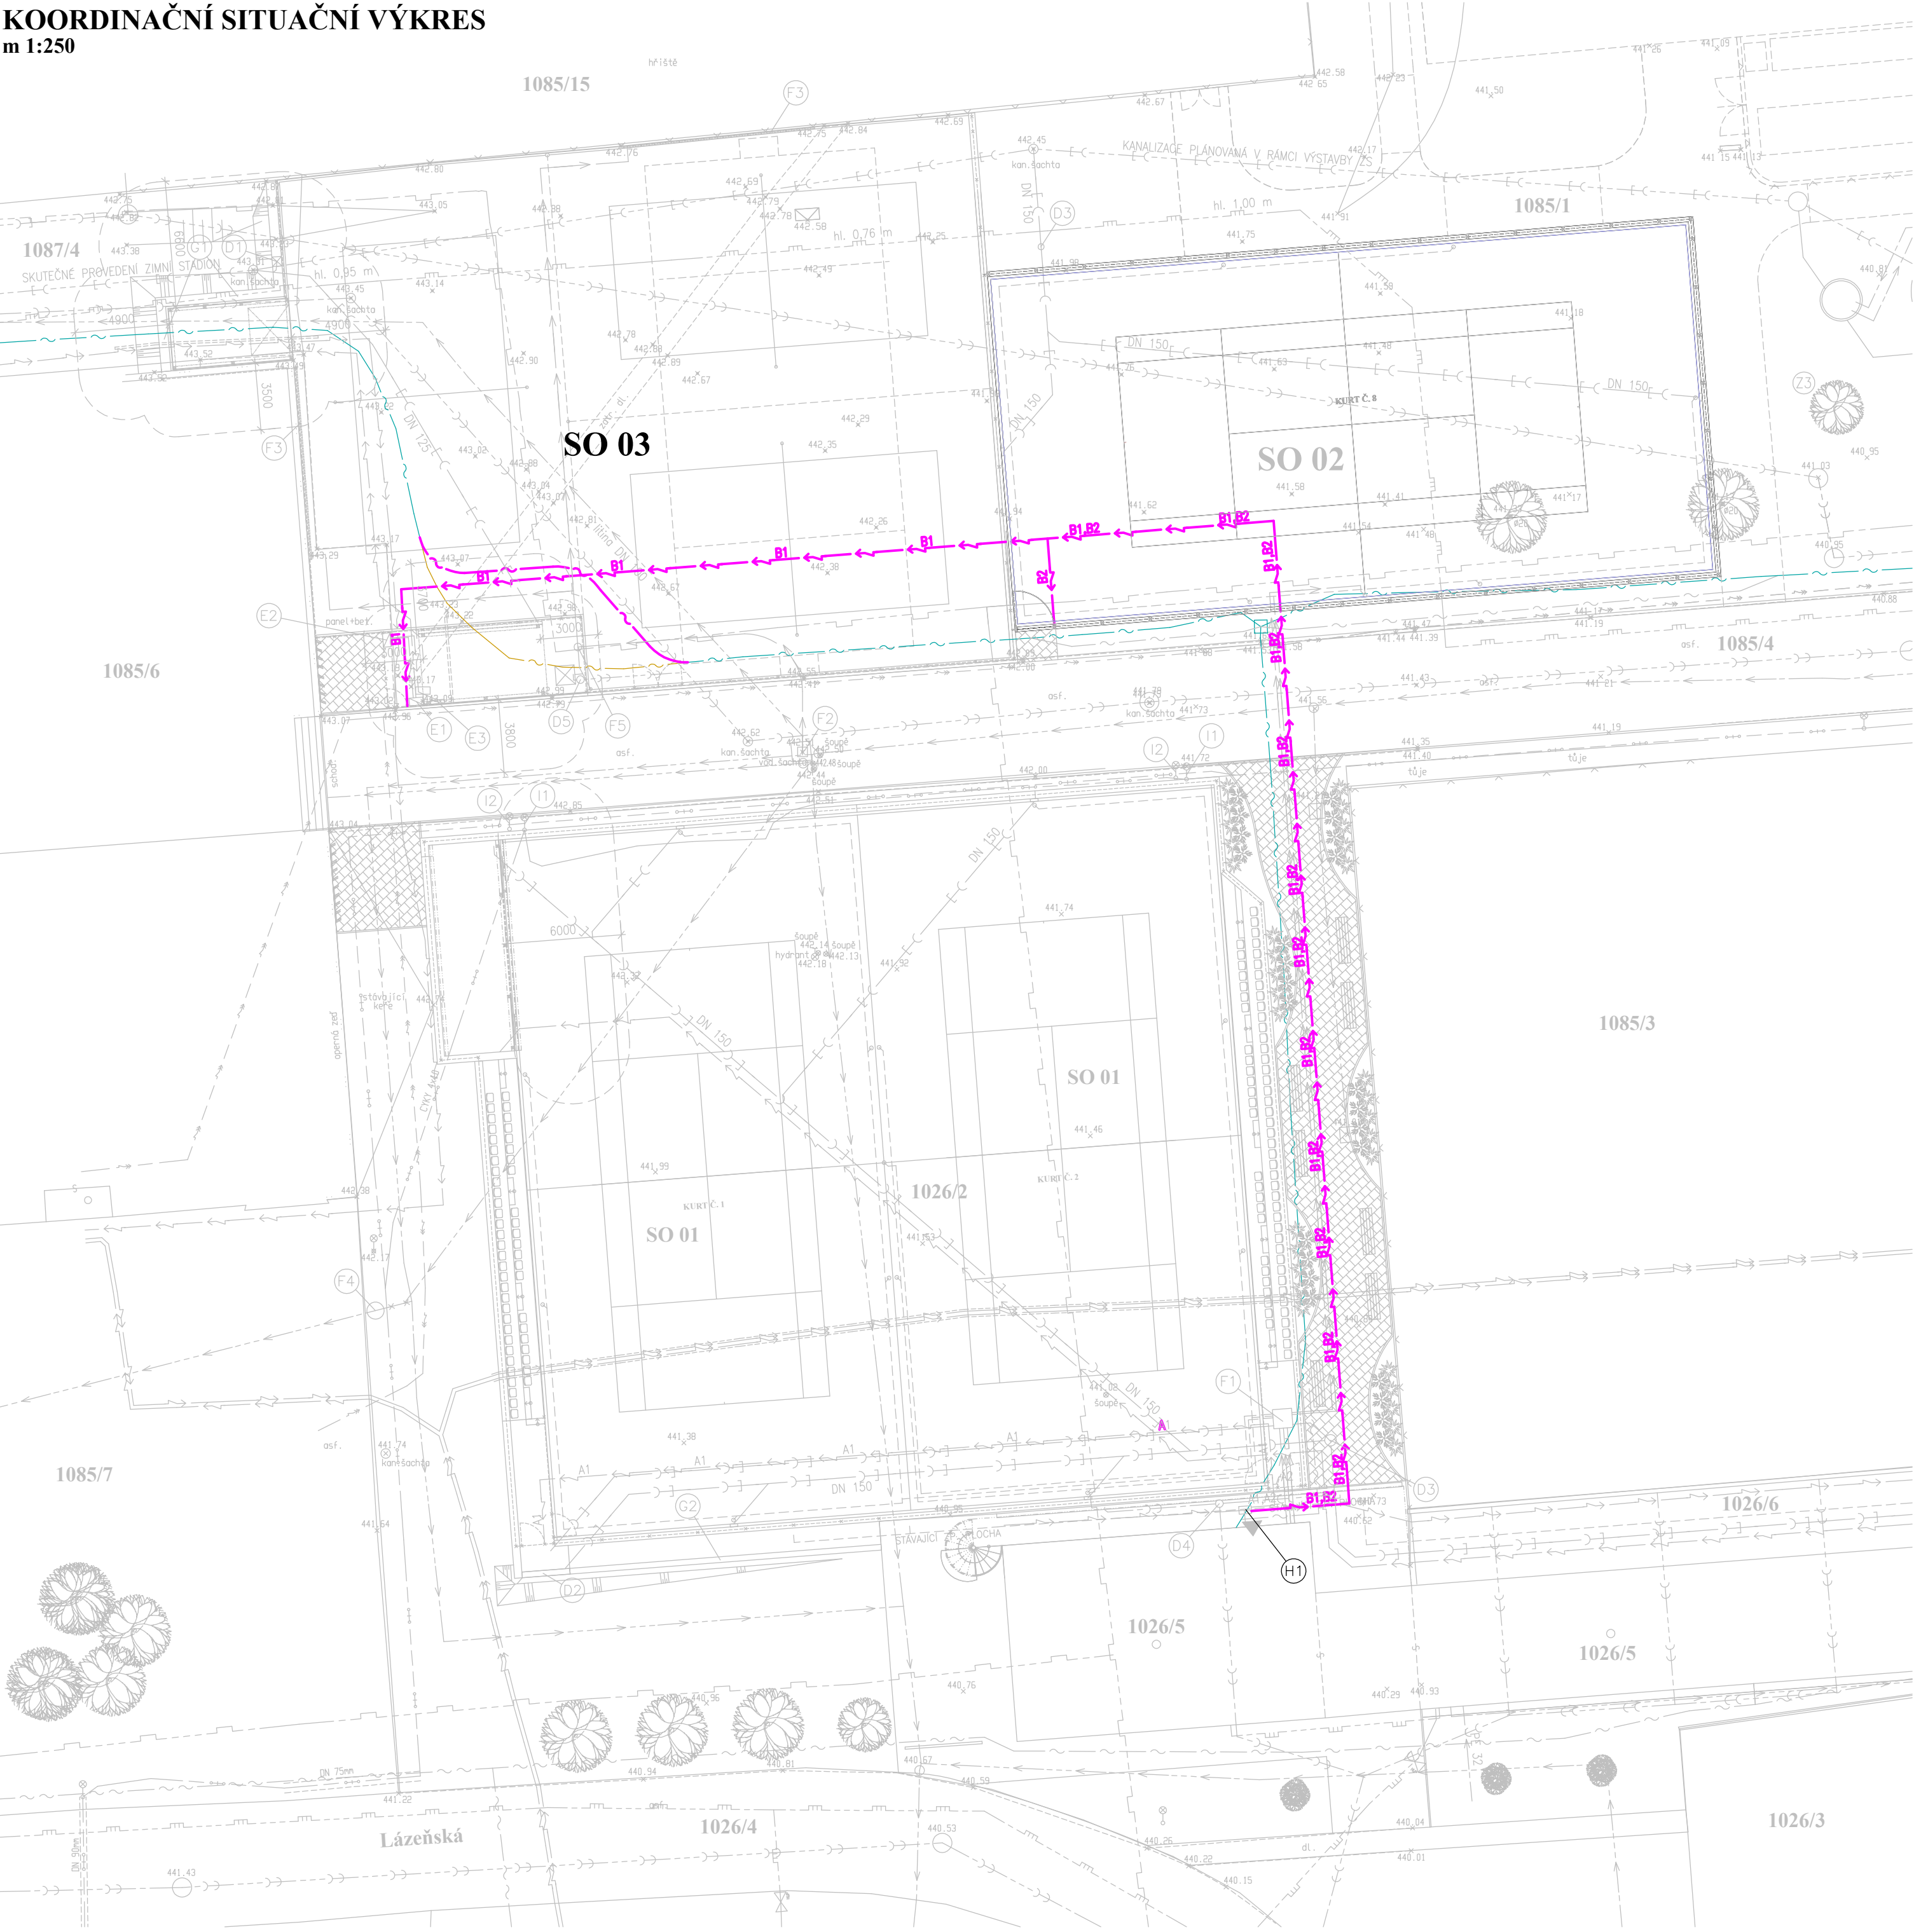

OBJEKTOVÁ SOUSTAVA:	
SO 01	TENISOVÉ KURTY Č. 1 A Č. 2
SO 02	TENISOVÝ KURT Č. 8
SO 03	BEACHVOLEJBALOVÉ KURTY Č. 1, Č. 2 A Č. 3 + VENKOVNÍ POSEZENÍ SE SPRCHOU + SKLAD SPORTOVNÍHO VYBAVENÍ
SO 04	DEŠTOVÉ A SPLAŠKOVÉ KANALIZACE
SO 05	SILNOPROUDÉ ELEKTOROROZVODY
SO 06	VODOVODNÍ ROZVODY
SO 07	ZPEVNĚNÉ PLOCHY A SADOVÉ ÚPRAVY
SO 08	SLABOPROUDÉ ELEKTOROROZVODY
SO 09	PŘELOŽENÍ PODZEMNÍHO VEDENÍ VEŘEJNÉHO OSVĚTLENÍ

LEGENDA:

SO 01 **OBJEKT SO 01 - TENISOVÉ KURTY Č. 1 A Č. 2**
– ZASTAVĚNÁ PLOCHA 1589,42m²

SO 02 **OBJEKT SO 02 -TENISOVÝ KURT Č. 8**
– ZASTAVĚNÁ PLOCHA 691,85m²

SO 03 **OBJEKT SO 03 - BEACHVOLEJBALOVÉ KURTY Č. 1, Č. 2 A Č. 3**
+ VENKOVNÍ POSEZENÍ SE SPRCHOU + SKLAD SPORTOVNÍHO VYBAVENÍ
– ZASTAVĚNÁ PLOCHA 1037,88m²

OBJEKT SO 08 SLABOPROUDÉ ELEKTOROROZVODY
(H1) STÁVAJÍCÍ ŠACHTA S PŘÍPRAVOU NA PŘIPOJENÍ SLABOPROUDÝCH A SILNOPROUDÝCH AREÁLOVÝCH ROZVODŮ Z BUDOVY ŽÁZEMÍ TENISOVÉHO KLUBU

LEGENDA NOVÝCH INŽENÝRSKÝCH SÍTÍ:


	NAVRHOVANÉ PŘELOŽENÉ VEDENÍ TELEKOMUNIKAČNÍ SÍTĚ – PODA – CELKOVÁ DÉLKA 8,7m
	NAVRHOVANÉ SPOLEČNÉ SLABOPROUDÉ A SILNOPROUDÉ VEDENÍ PRO OTEVÍRÁNÍ VSTUPNÍCH BRANEK – CELKOVÁ DÉLKA 180,8m

LEGENDA STÁVAJÍCÍCH INŽENÝRSKÝCH SÍTÍ:

	STÁVAJÍCÍ PODZEMNÍ VEDENÍ TELEKOMUNIKAČNÍ SÍTĚ – PODA
--	---

LEGENDA PŘEKLÁDANÝCH INŽENÝRSKÝCH SÍTÍ:

	PODZEMNÍ VEDENÍ TELEKOMUNIKAČNÍ SÍTĚ – PODA URČENÉ K PŘELOŽENÍ
--	--

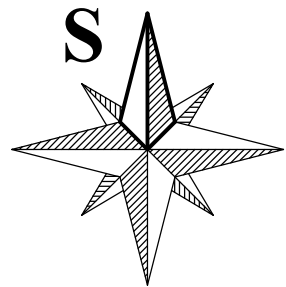

© Výkres je chráněn autorským zákonem a nesmí být kopírován, šířen, nebo jinak použit bez souhlasu autora.

Projekt servis Třeboň s.r.o.			Novohradská 226, 379 01 Třeboň e-mail: oldrich.podojil@seznam.cz		tel: 777 573 451 www.pstrebon.cz		<div>projekt servis třeboň</div>	
kreslil:	vypracoval:		odp. projektant:				stupeň PD:	
Bc. Oldřich Podojil DiS.		Bc. Oldřich Podojil DiS.		Ing. Lukáš Kvídera				
stavebník:			TJ Jiskra Třeboň, z.s. - oddíl tenisu Jiráskova 444, 379 01 Třeboň II, IČ: 00512907			datum:		měřítko:
						08/2021		1:250
akce: MODERNIZACE SPORTOVNÍHO AREÁLU							č. paré:	
místo stavby: Třeboň, k.ú. Třeboň, č. parc. 1026/2, 1085/1, 1085/4, 1085/6, 1087/4, 1026/6								
objekt: SO 03 - BEACHVOLEJBALOVÉ KURTY Č. 1, Č. 2 A Č. 3 + VENKOVNÍ POSEZENÍ SE SPRCHOU + SKLAD SPORTOVNÍHO VYBAVENÍ								
obsah výkresu: D.3.4.c. ZAŘÍZENÍ SLABOPROUDÉ ELEKTROTECHNIKY KOORDINAČNÍ SITUAČNÍ VÝKRES							číslo výkresu: D.3.4.c.1.	